


R 1 : 1000



LEGENDA

KOLSKI SAOBRAĆAJ

- sabirna saobraćajnica
- pristupna saobraćajnica
- pristupna saobraćajnica sa posebnim režimom korišćenja

PEŠAČKI SAOBRAĆAJ

- pešačke staze
- šetalište
- pešački tunel

MIRUJUĆI SAOBRAĆAJ

- javno zemljište
- novoplanirana javna garaža
 - površinski parking
 - linijska parking mesta
- ostalo zemljište
- moguće podzemne garaže
 - moguće nadzemne garaže

KAPACITETI PARKING MESTA KOMERCIJALNO-USLUŽNE DELATNOSTI

NAMENA	1 PARKING MESTO
trgovina	50m ² prodajnog prostora
administrativno-poslovni objekti	80m ² neto etažne površine
ugostiteljski objekti	2 postavljena stola sa 4 stolice
hoteli	2 apartmana 6 soba

JAVNE SLUŽBE

NAMENA	1 PARKING MESTO
uprava i administracija	80m ² neto etažne površine
dečije ustanove i škole	125m ² bruto površine
bioskopi, dvorane	20 stolica
bolnice	6 bolesničkih postelja
sportske dvorane, stadioni, sportski tereni	15 gledalaca

STANOVANJE

NAMENA	1 PARKING MESTO
stambeni objekti	80m ² neto etažne površine

