


LEGENDA:

GRANICE
■ ■ ■ ■ ■ granica Plana

VODOVOD
— Postojeći vodovod
- - - Postojeći vodovod - za uklanjanje
- - - Planirani vodovod
■ ■ ■ ■ ■ zona zaštite vodovoda

KANALIZACIJA
- - - Planirana fekalna kanalizacija
□ PPOV Postrojenje za prečišćavanje otpadnih voda

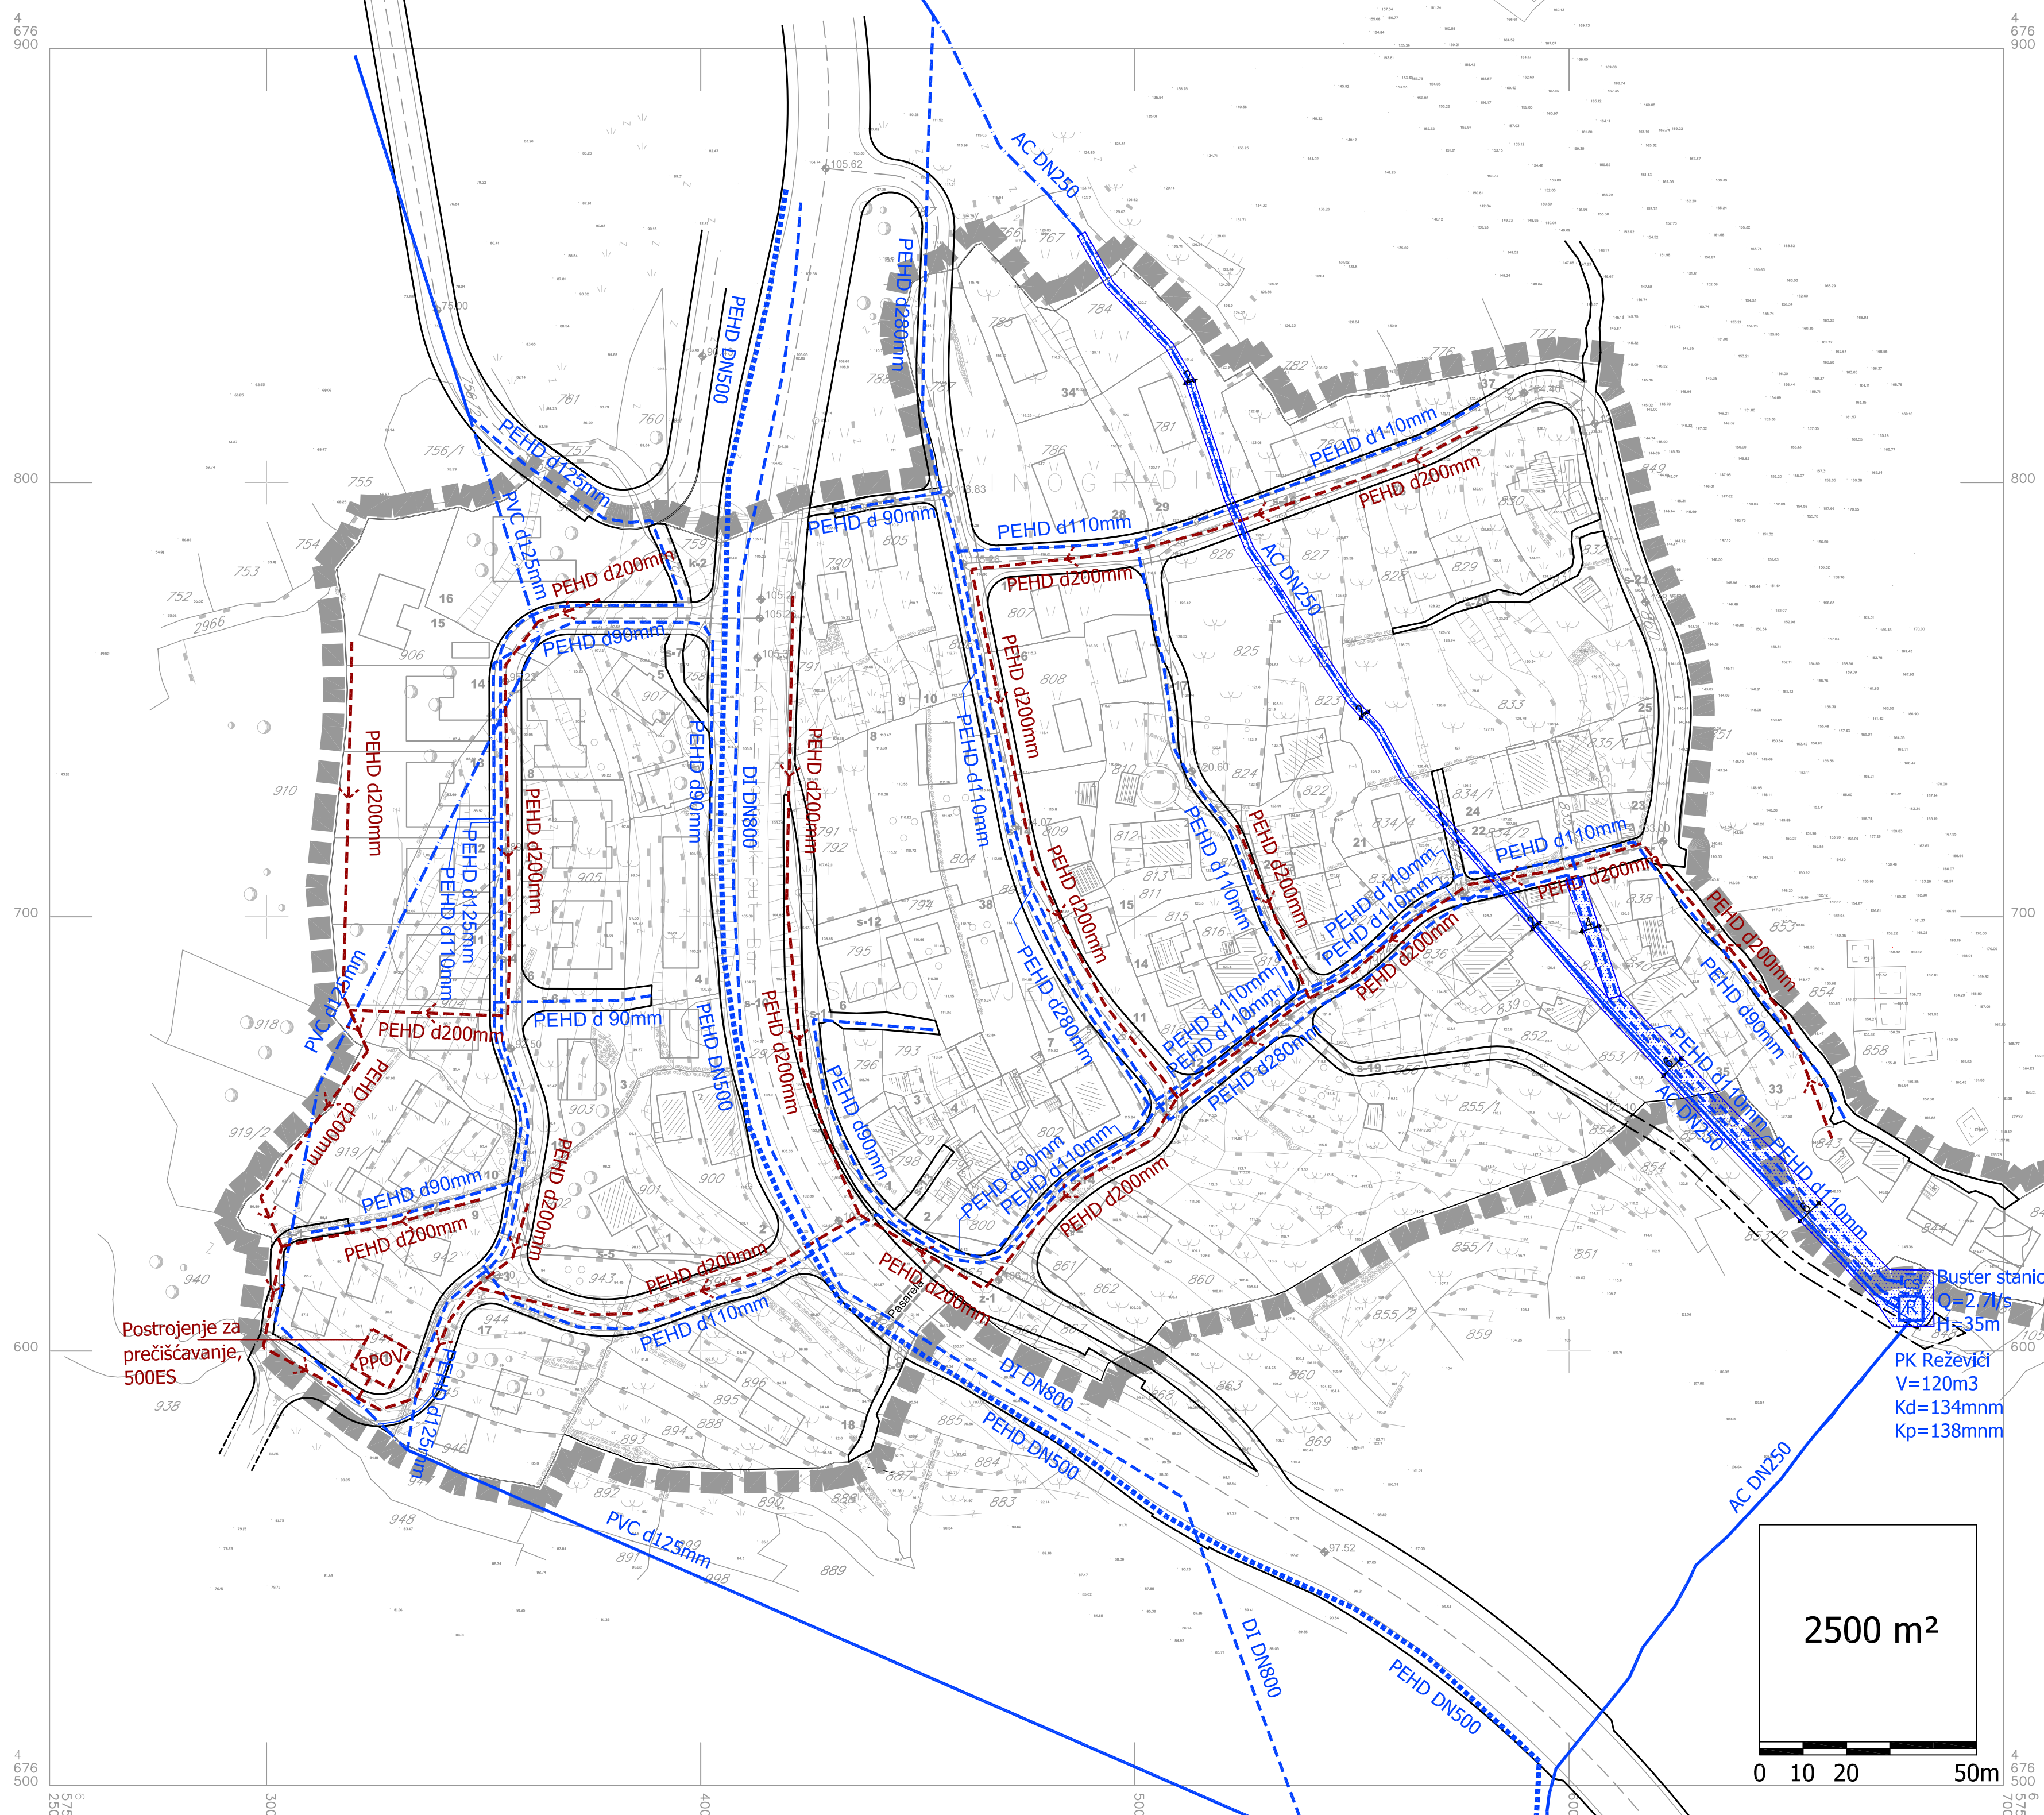

list 12.

HIDROTEHNIČKA INFRASTRUKTURA postojeće i planirano stanje

R 1:1000



LOKALNA STUDIJA LOKACIJE **SMOKOV VIJENAC**
DROBNICI


NARUČILAC
OPŠTINA BUDVA
Agencija za planiranje prostora


OBRADIVAČ
ZAVOD ZA IZGRADNJU "BUDVA" AD