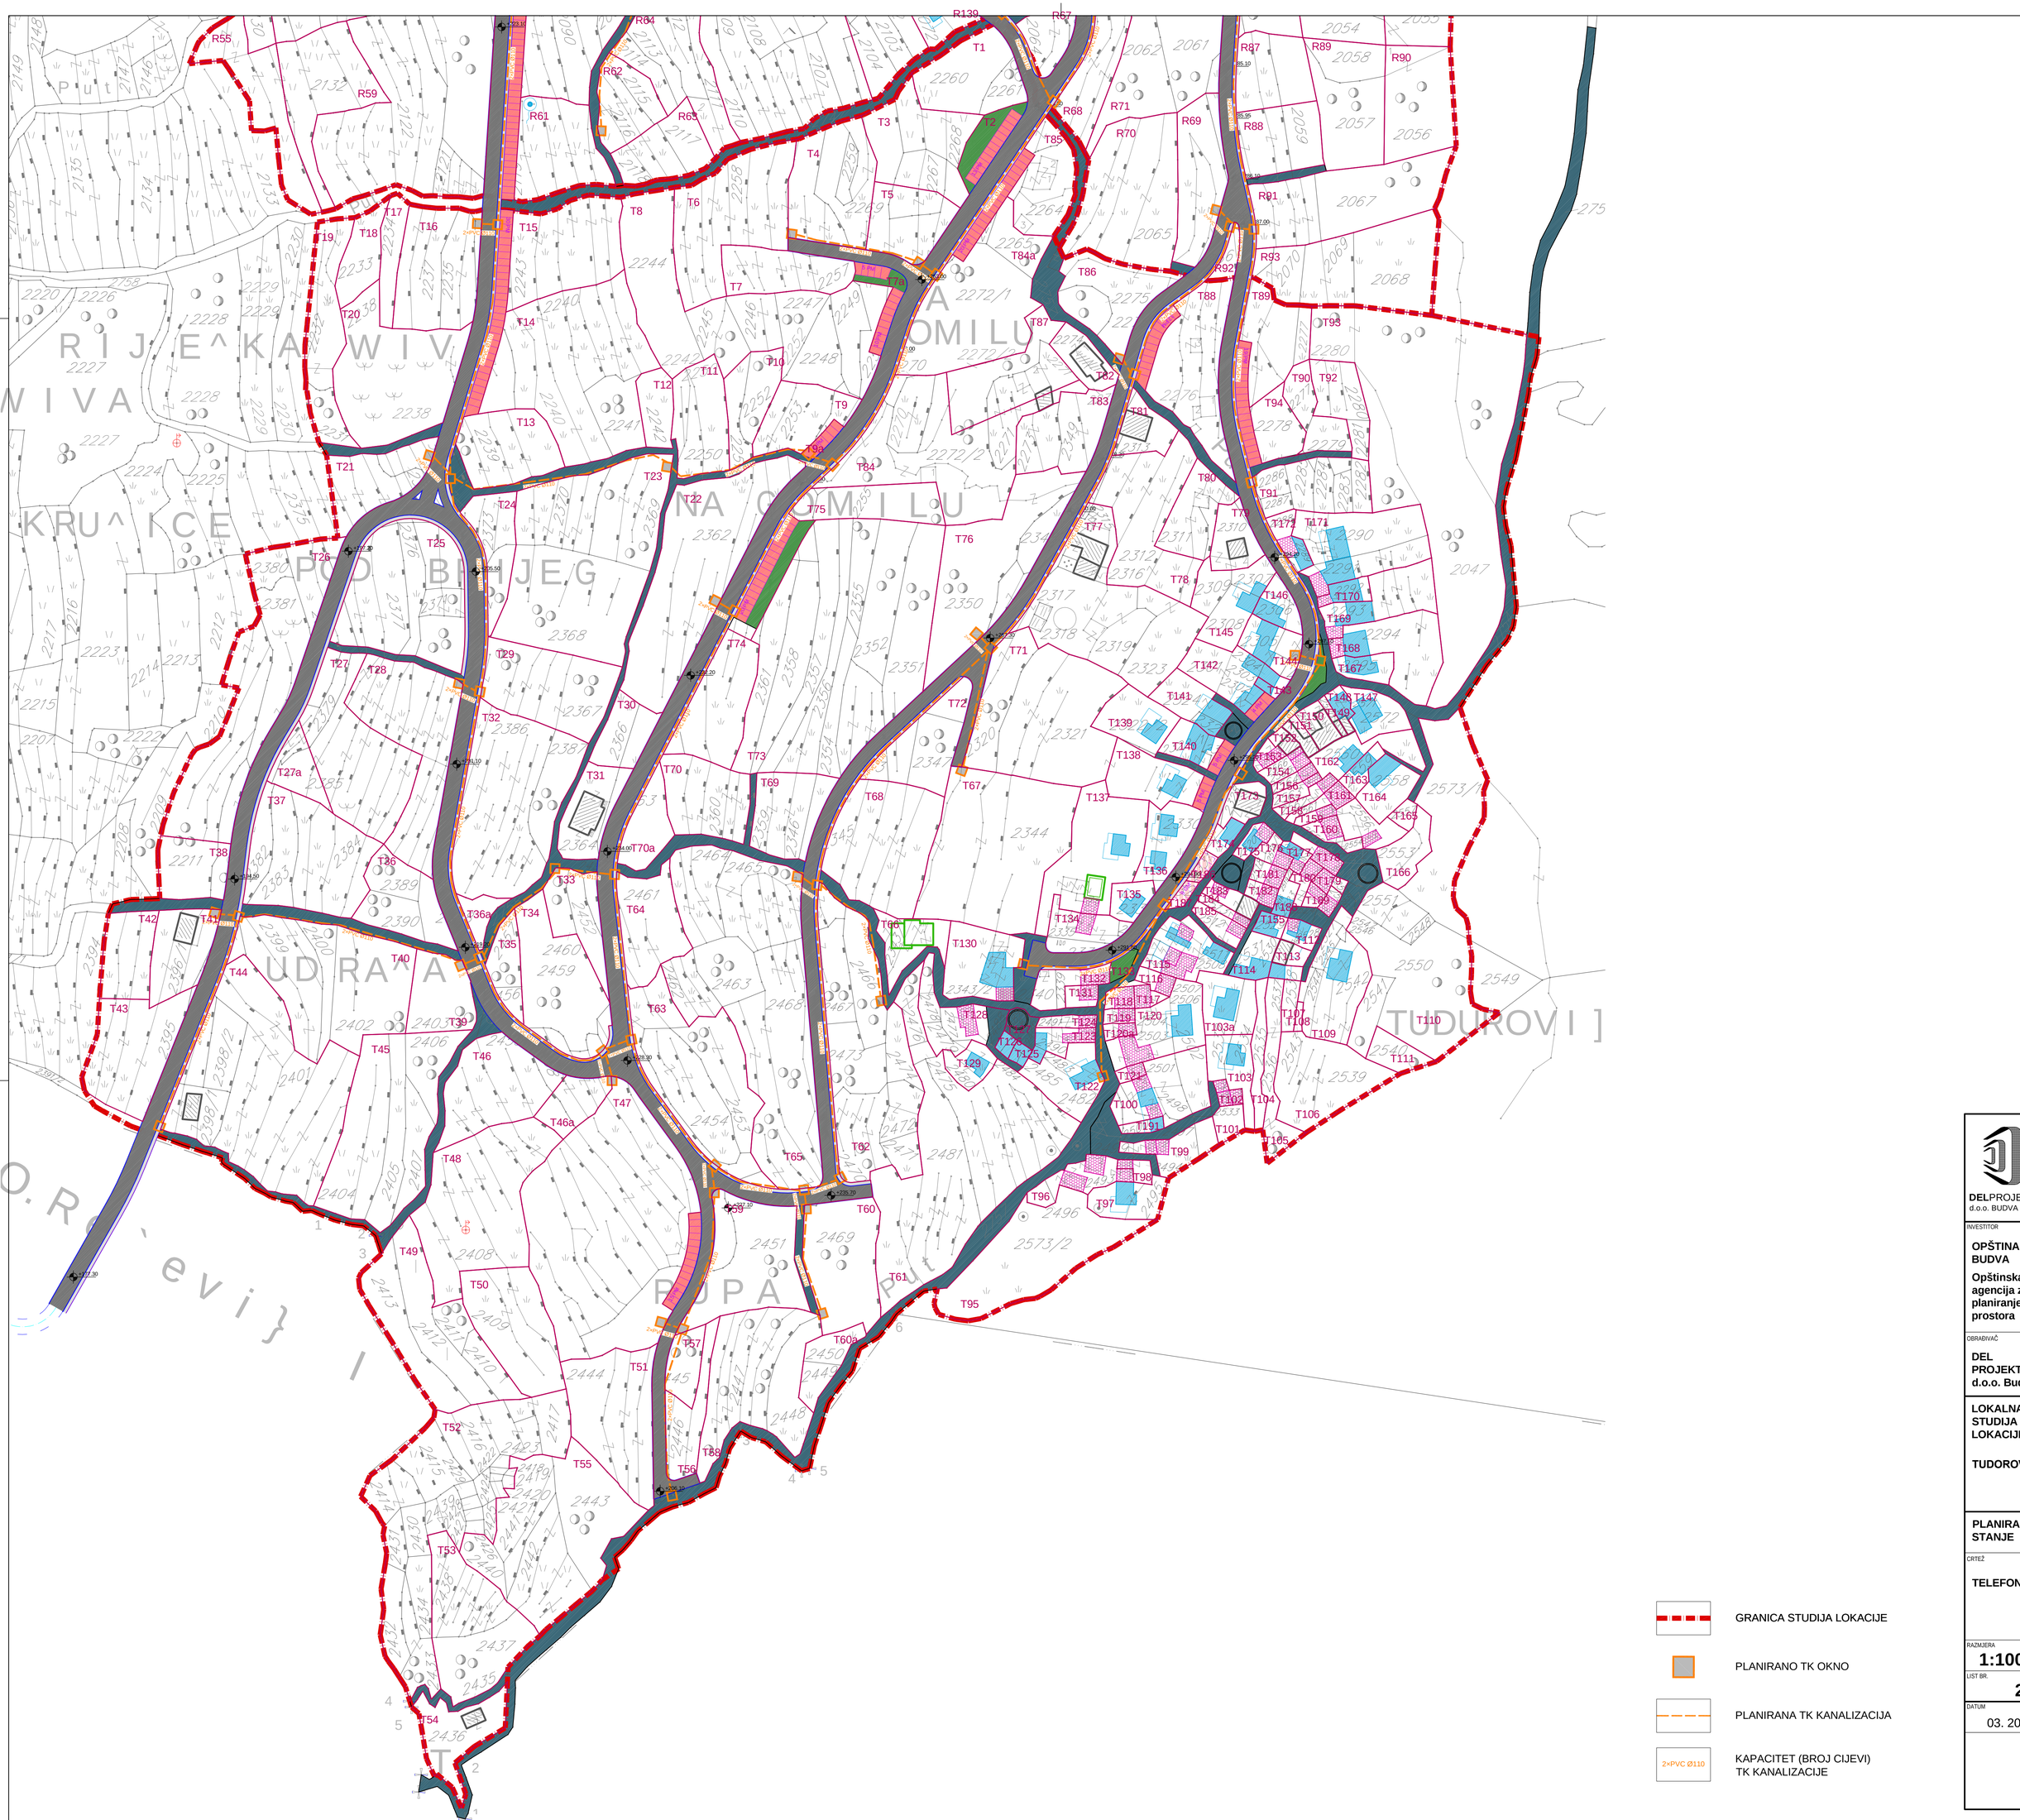

DELPROJEKT
d.o.o. BUDVA

INVESTITOR

OPŠTINA BUDVA

Opštinska agencija za planiranje prostora

OBRADIVAČ

DEL PROJEKT d.o.o. Budva

LOKALNA STUDIJA LOKACIJE

TUDOROVIĆI

PLANIRANO STANJE

CRTEŽ

TELEFONIJA

RAZMJERA

1:1000

LIST BR.

20

DATUM

03. 2009