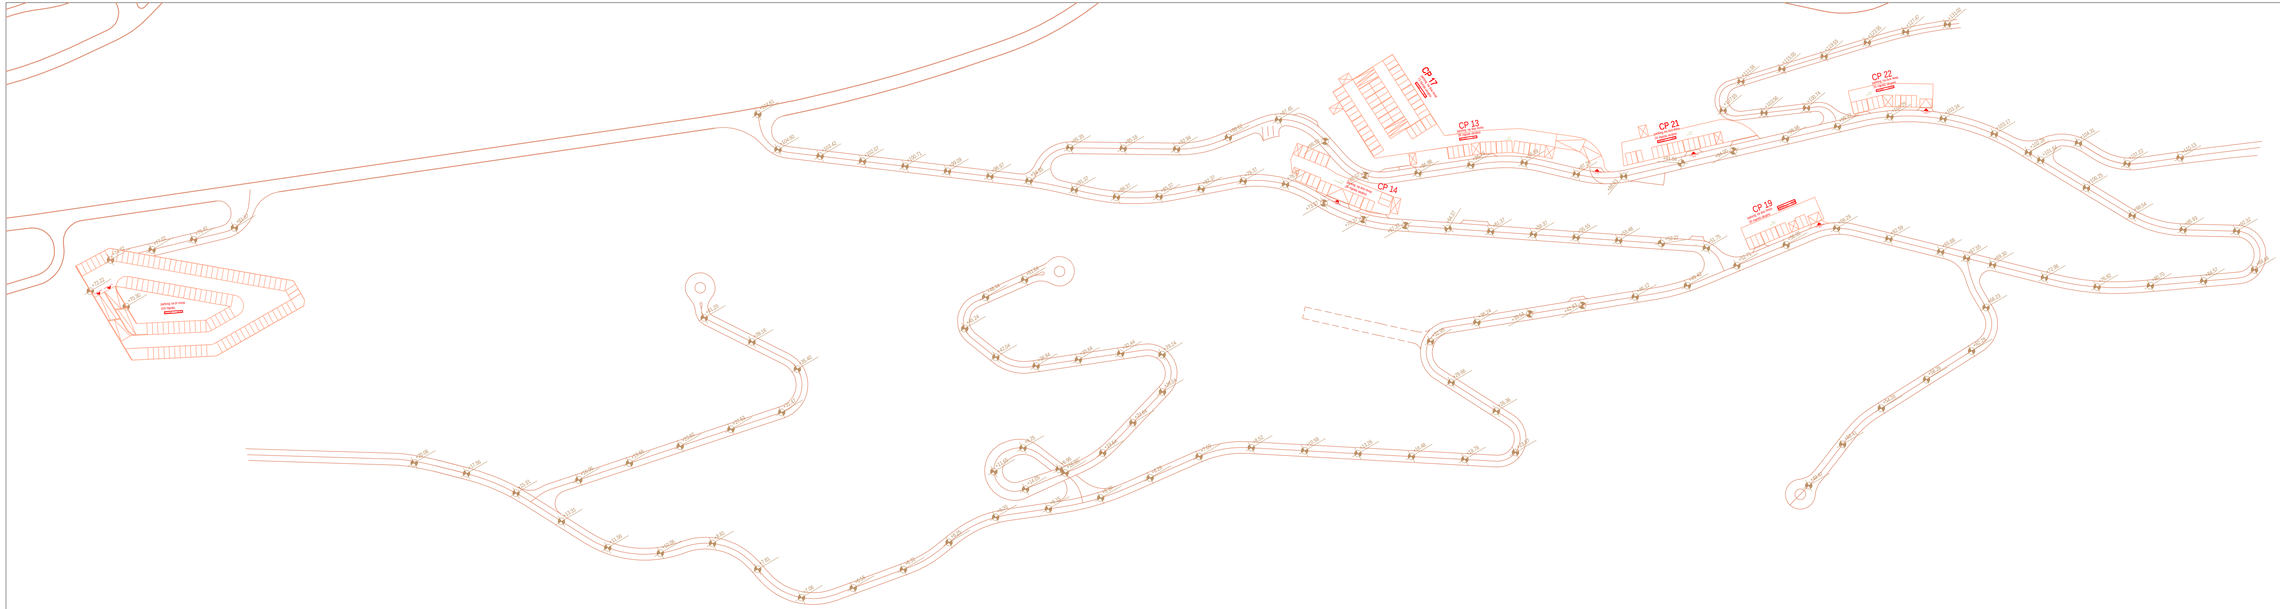

ODGOVORNI PLANER:
Lazar Sljerkovi• dipl.ing.arh.

DIREKTOR:
Dragan Žini• dipl.ing.gra•.

projektni biro: ADRIA INVEST d.o.o. Budva — •izgradnja objekata •projektovanje •nadzor		broj lista: 14
investitor: OPŠTINA BUDVA		
razrv projekta: URBANISTI•KI PROJEKAT "T.N.SMOKVICA"		
faza projekta: PLANIRANO STANJE		
nazi•aj lista: POLOŽAJ KOLSKIH SAOBRA•AJNICA I PARKING PROSTORA nivo 2	razmjera: 1:1000	
datum: JUL 2009.		