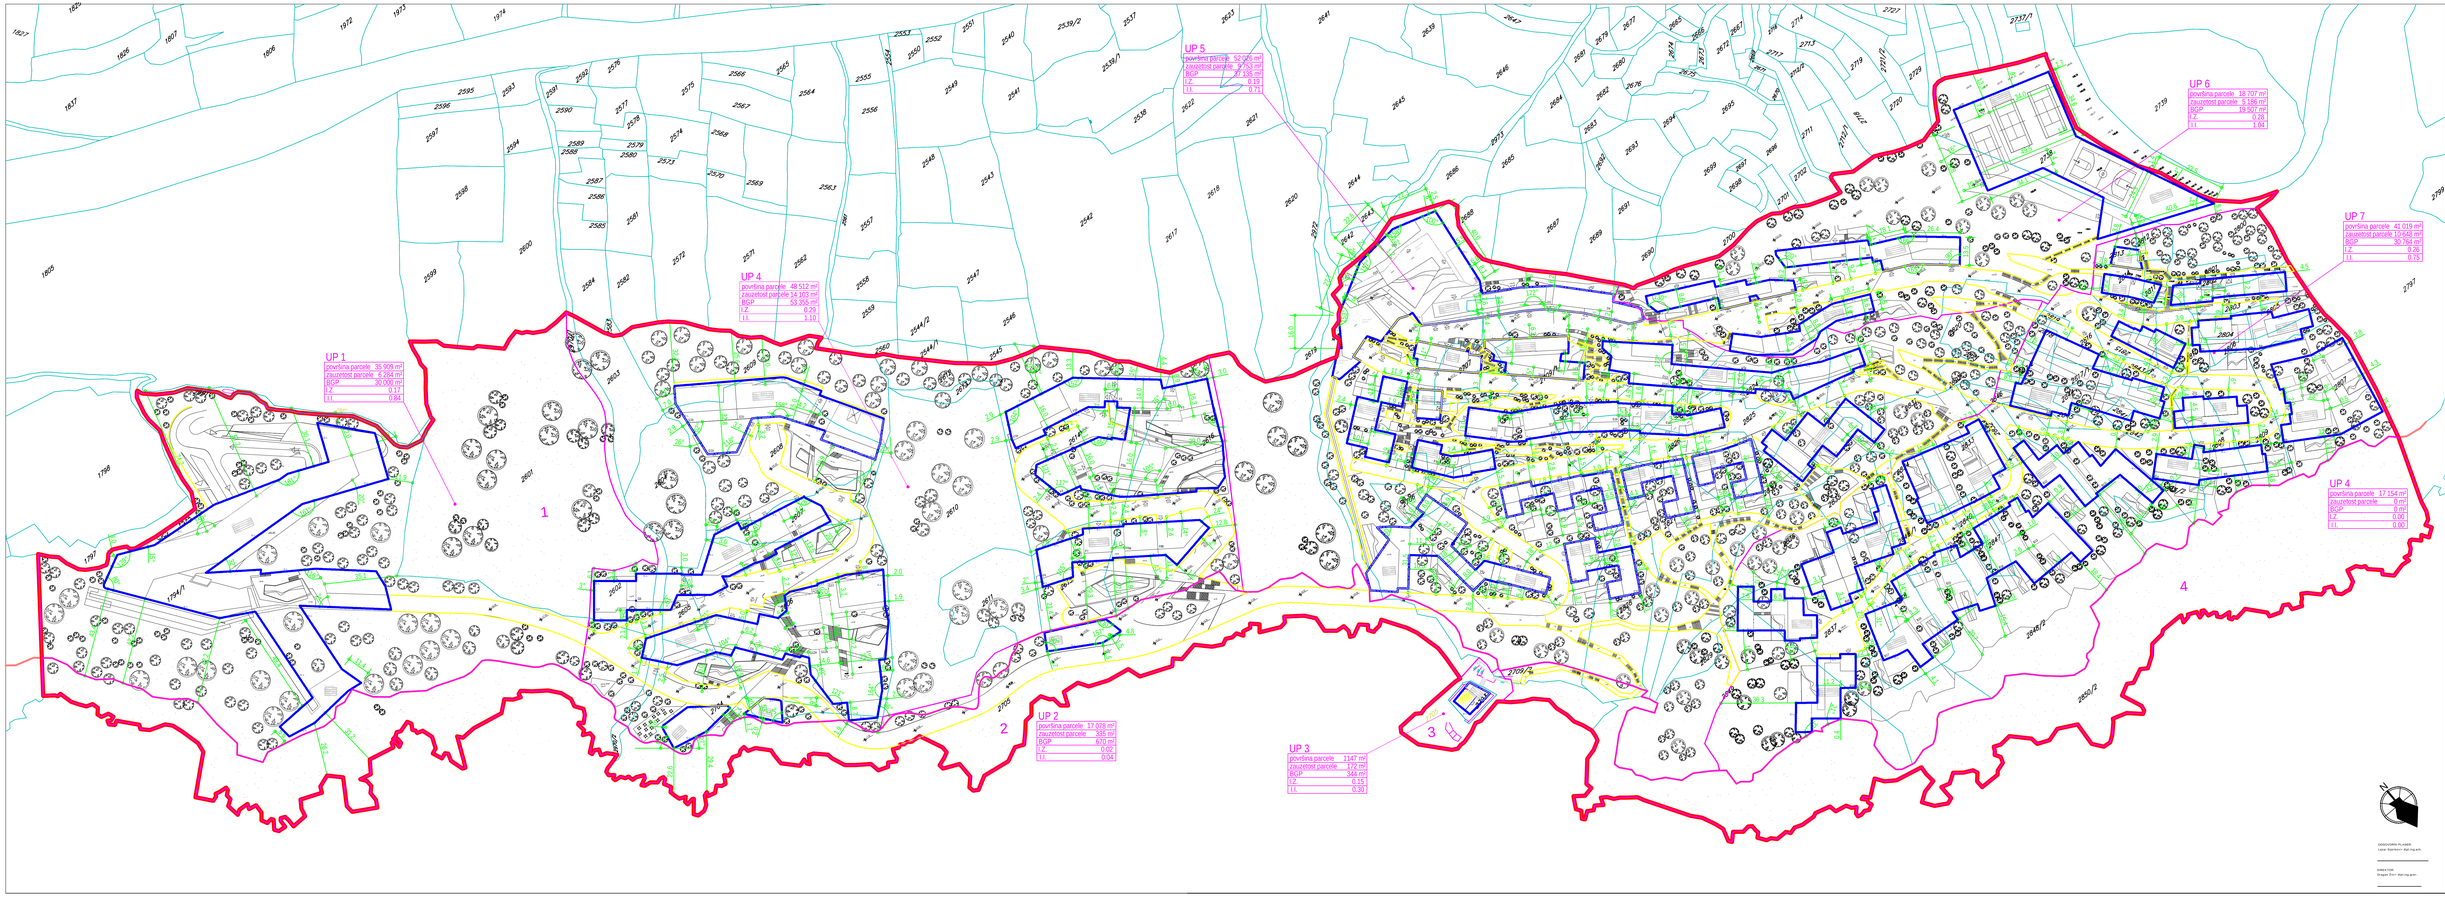
UP 1
povrtlina parcele 35 909 m²
zauzetost parcele 6 284 m²
BGP 30 000 m²
I.Z. 0,17
I.I. 0,84
UP 2
povrtlina parcele 17 078 m²
zauzetost parcele 335 m²
BGP 670 m²
I.Z. 0,02
I.I. 0,04
UP 3
povrtlina parcele 1147 m²
zauzetost parcele 172 m²
BGP 344 m²
I.Z. 0,15
I.I. 0,30
UP 4
povrtlina parcele 48 512 m²
zauzetost parcele 14 103 m²
BGP 53 355 m²
I.Z. 0,29
I.I. 1,10
UP 5
povrtlina parcele 52 026 m²
zauzetost parcele 9 753 m²
BGP 37 135 m²
I.Z. 0,19
I.I. 0,71
UP 6
povrtlina parcele 18 707 m²
zauzetost parcele 5 186 m²
BGP 19 507 m²
I.Z. 0,28
I.I. 1,04
UP 7
povrtlina parcele 41 019 m²
zauzetost parcele 10 648 m²
BGP 30 794 m²
I.Z. 0,26
I.I. 0,75
UP 4
povrtlina parcele 17 154 m²
zauzetost parcele 0 m²
BGP 0 m²
I.Z. 0,00
I.I. 0,00
1
2
3
4
NACRT URBANISTI•KE PARCELACIJE
LEGENDA
ADRIA
ARCHITECTURE
07