ŠEMA BLOKOVA

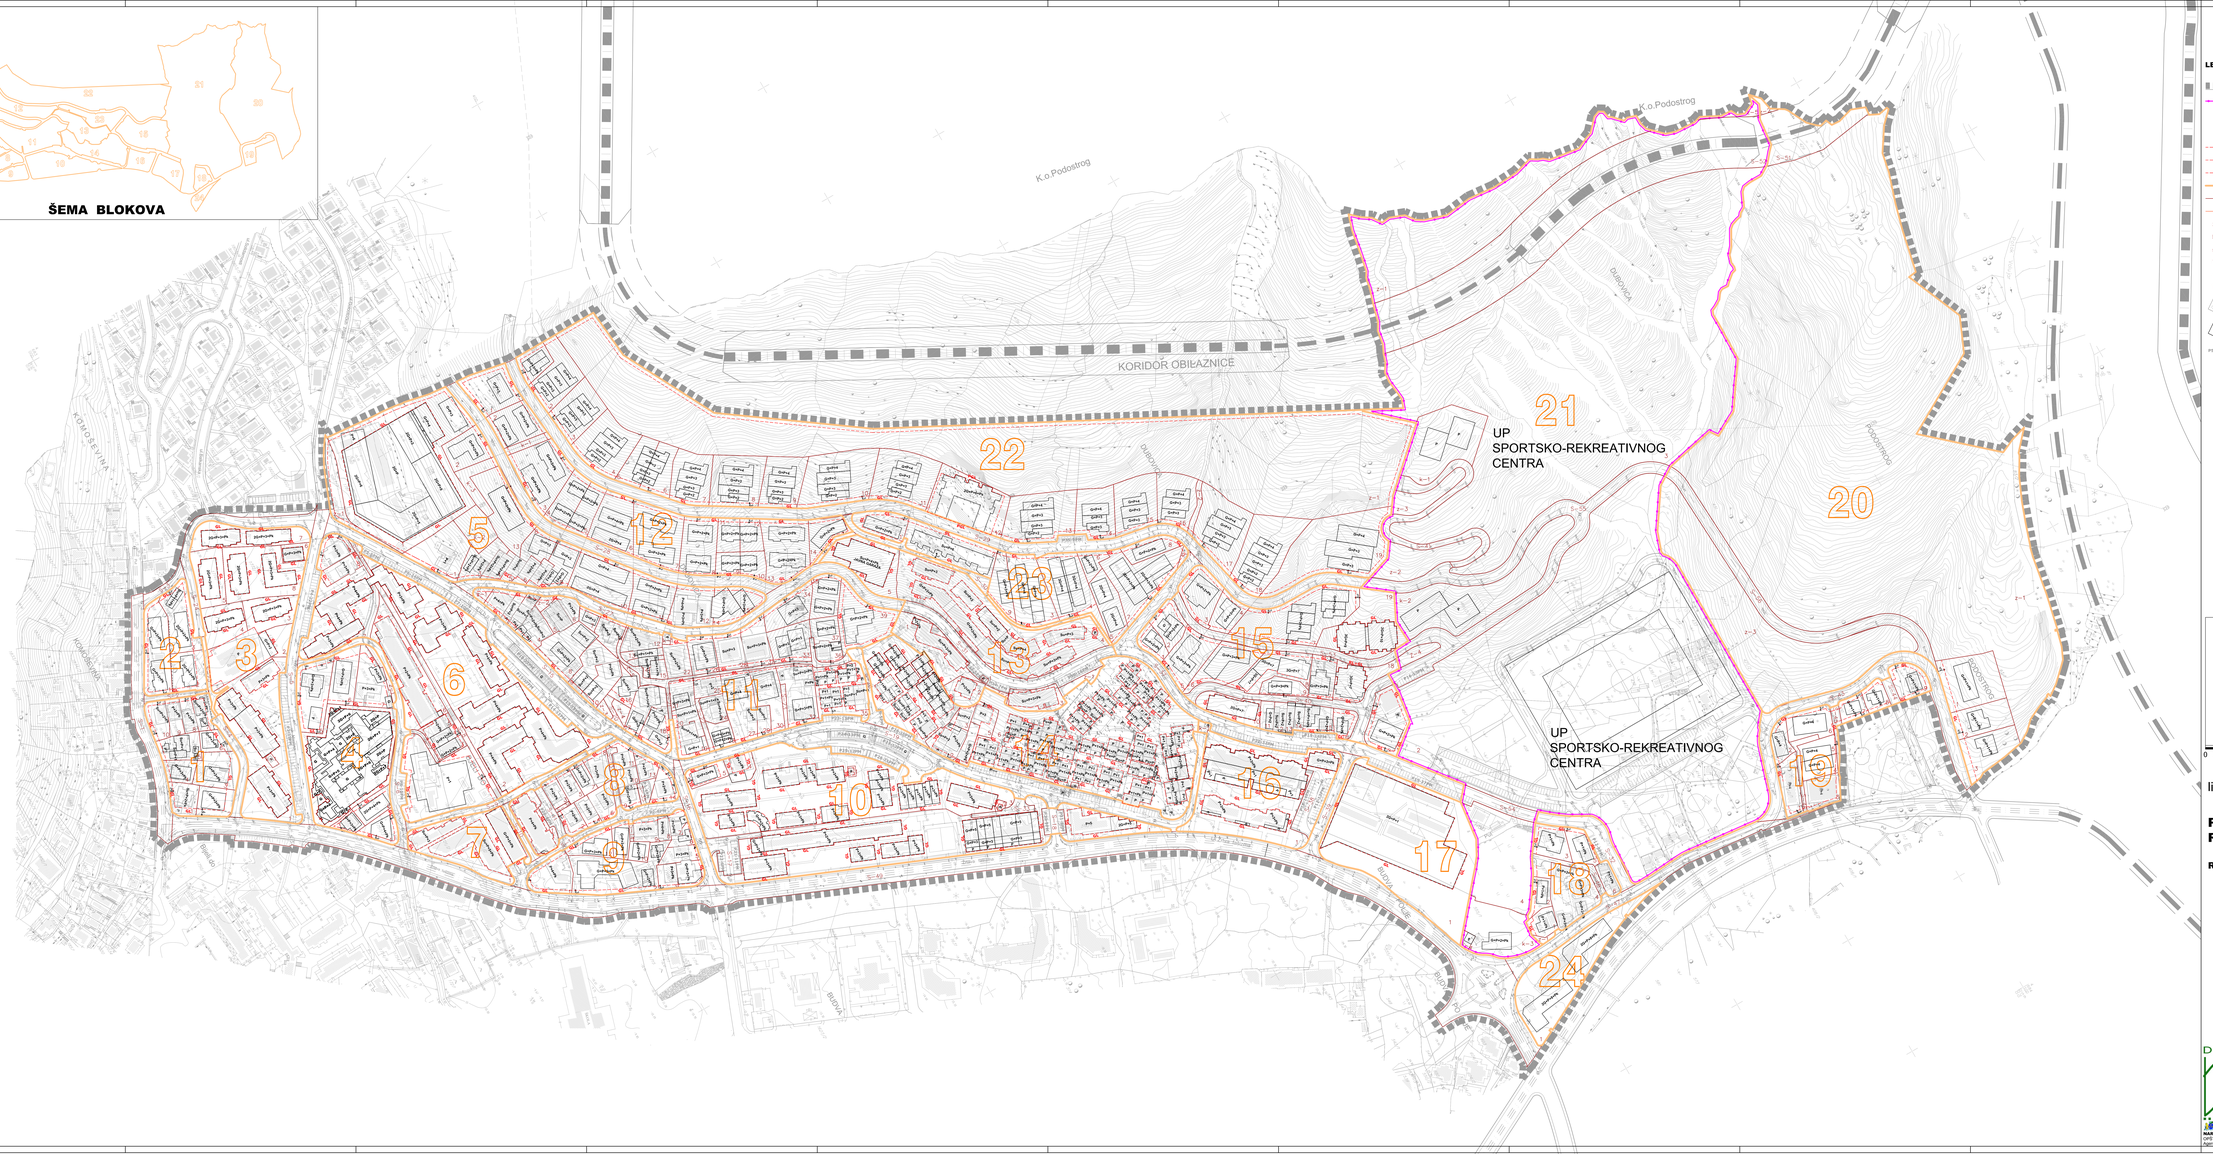

LEGENDA:

- granica plana
- granica UP Sportsko-rekreativnog centra
- GL — građevinska linija
- PGL — građevinska linija podzemne etaže
- RL — regulaciona linija se poklapa sa građevinskom linijom
- granica bloka
- granica urbanističke parcele
- granica katastarske parcele
- z–1 — broj urbanističke parcele pokrivlja u okviru bloka
- k–1 — broj urbanističke parcele komunalnih djelatnosti u okviru bloka
- s–18 — broj urbanističke parcele javne saobraćajnice
- 1–111 — broj urbanističke parcele
- 205/1 — broj katastarske parcele
- 5 — broj bloka
- postojeći objekat
- planirani objekat
- P10–GPN — P(oznaka parkinga)-broj parking mjesta

1 ha

0 10 20 50 100 150 m

list 08.

PLANIRANO STANJE
REGULACIJA I NIVELACIJA

R 1:1000

DETALJNI URBANISTIČKI PLAN

Dubovica 1

NARUČILAC
OPŠTINA BUDVA
Agencija za planiranje prostora

IZRADIVAČ
ZAVOD ZA IZGRADNJU "BUDVA" AD