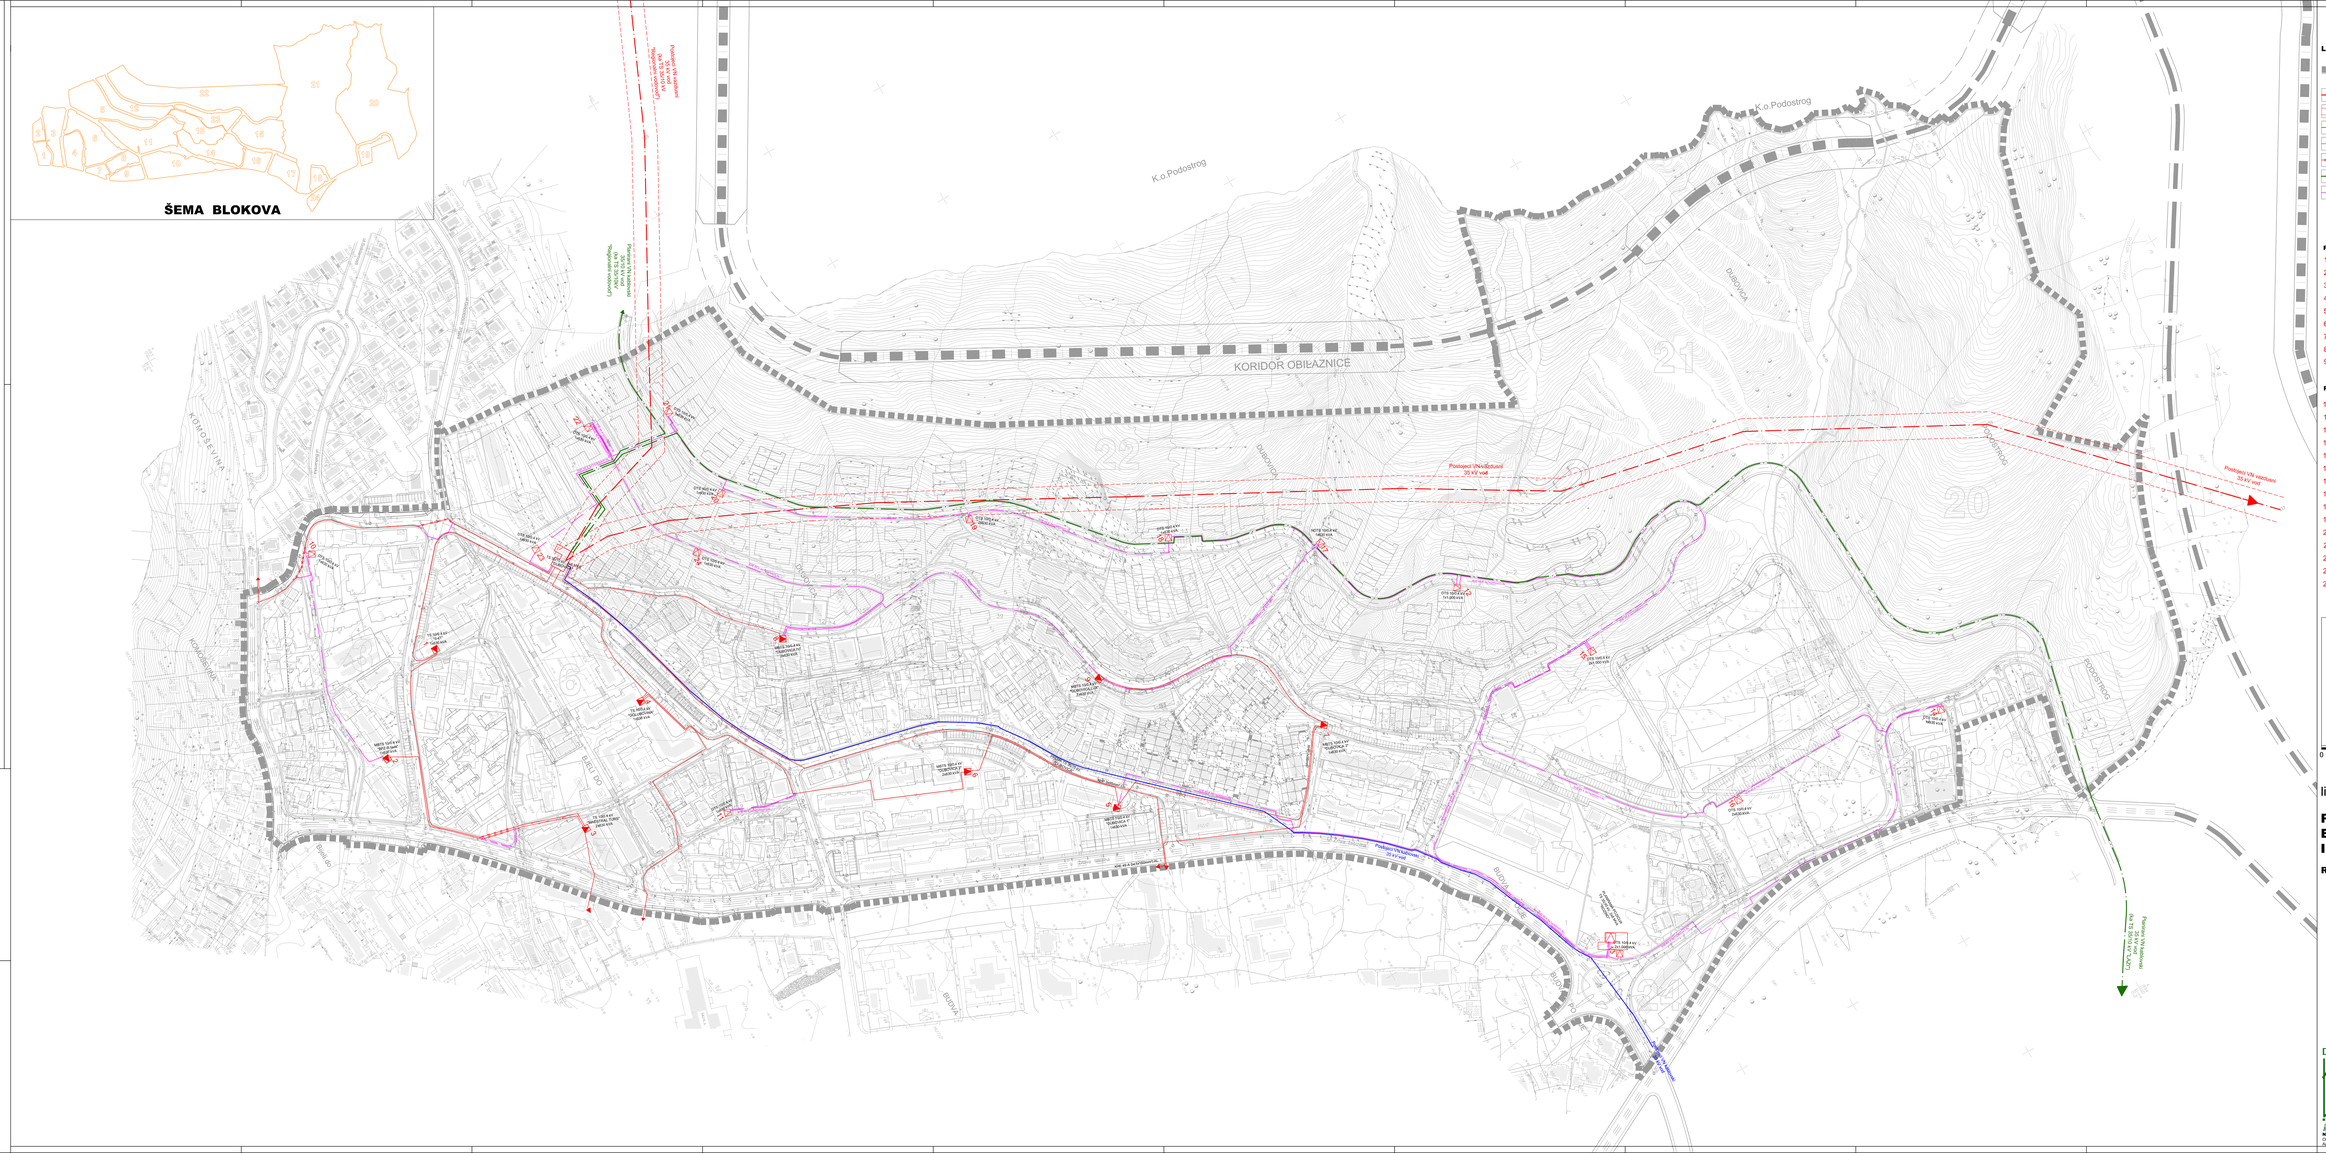
ŠEMA BLOKOVA
K.o.Podostrog
KORIDOR OBILAZNICE
DUBOVICA
KONGESTINA
PODOSTROG
Postojeći VN vod/kablovi 35 kV
Planirani VN kablovi 35 kV
Planirani VN kablovi 10 kV
Postojeći VN vod/kablovi 10 kV
TS 10/0,4 kV "Gruda"
TS 10/0,4 kV "Dubovica 1"
TS 10/0,4 kV "Dubovica 2"
TS 10/0,4 kV "Dubovica 3"
TS 10/0,4 kV "Dubovica 4"
TS 10/0,4 kV "Dubovica Luka"
TS 10/0,4 kV "Gruda 1"
TS 10/0,4 kV "Gruda 2"
TS 10/0,4 kV "Gruda 3"
TS 10/0,4 kV "Gruda 4"
TS 10/0,4 kV "Gruda 5"
TS 10/0,4 kV "Gruda 6"
TS 10/0,4 kV "Gruda 7"
TS 10/0,4 kV "Gruda 8"
TS 10/0,4 kV "Gruda