


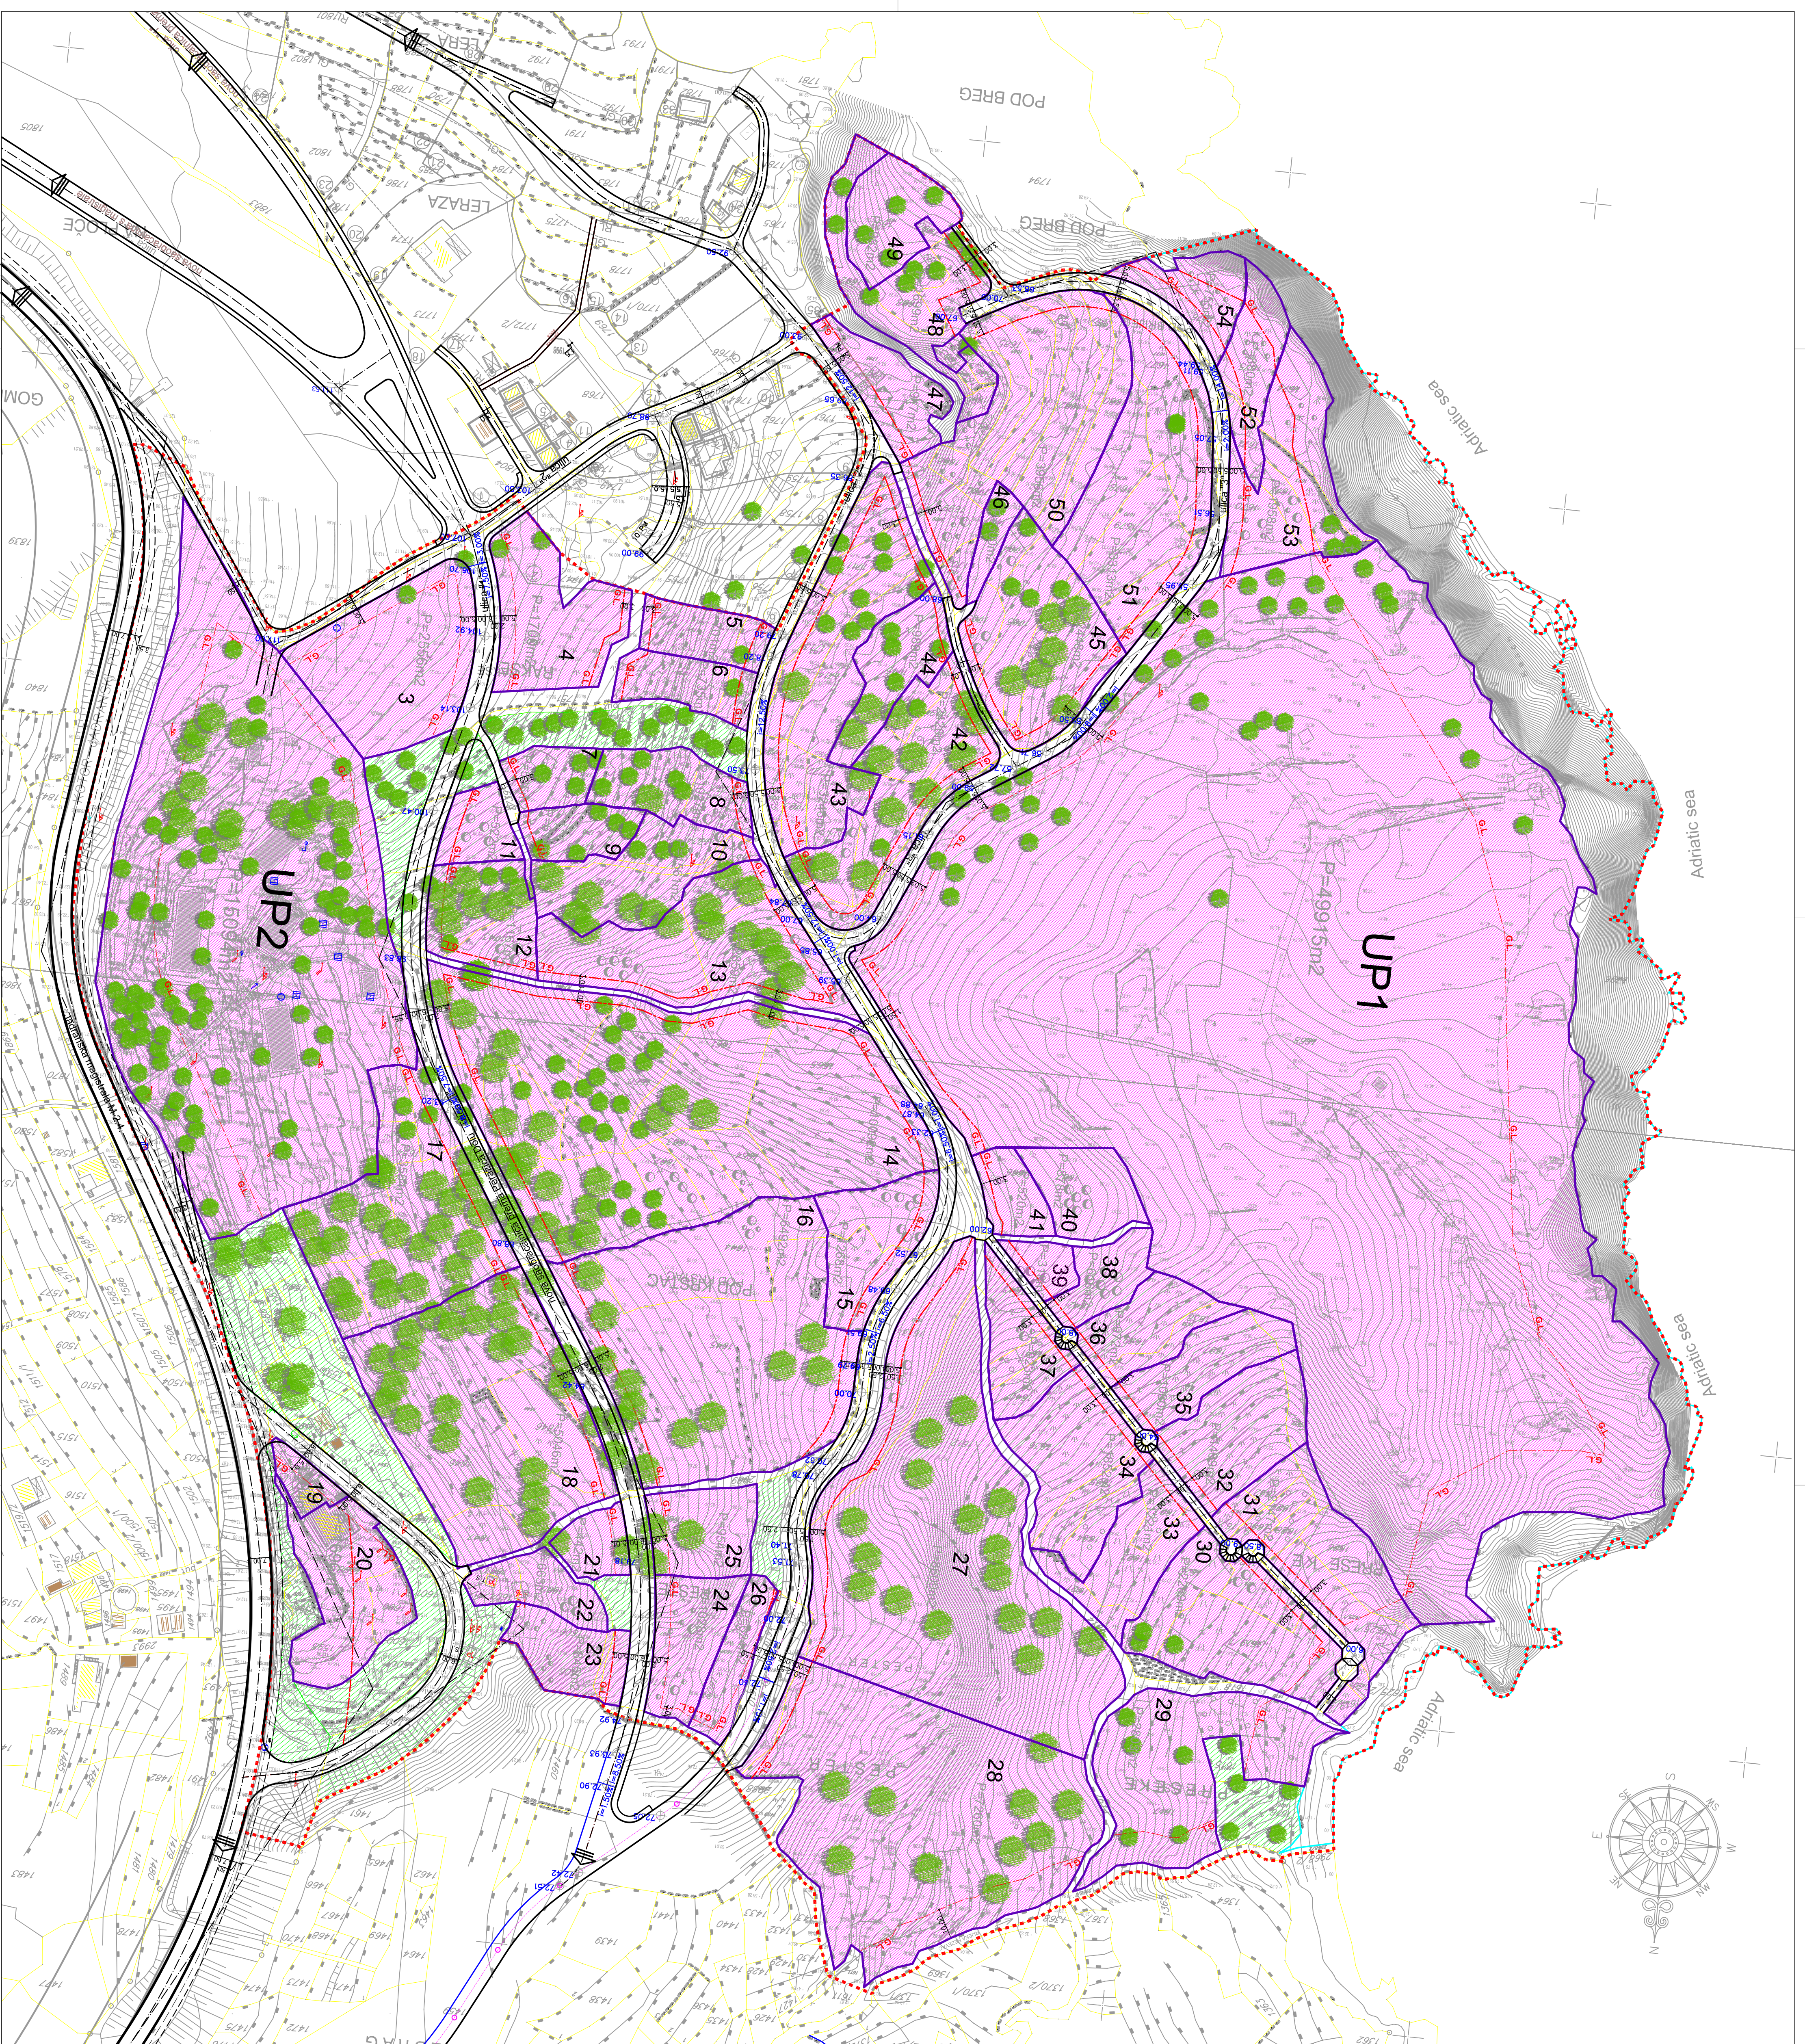






Urbanistički projekat

"Turističko naselje Skočideojka" / Budva



legenda:

-  turizam
-  zelene površine
-  urbanistička parcela
-  gradjevinska linija
- 10** broj urbanističke parcele
- P=...m2** površina urbanističke parcele
-  postojeće masline
-  granica Morskog dobra
-  granica zahvata

12 USLOVI ZA SPROVOĐENJE
PLANA

razmjera:
R 1:1000

investitor: Opština BUDVA

oktobar 2009.

obrاديvac:

MONTENEGRO

*Urbanističke planiranje, projektovanje, konsaltingi,
inženjering, arhitektura i inženjering*