
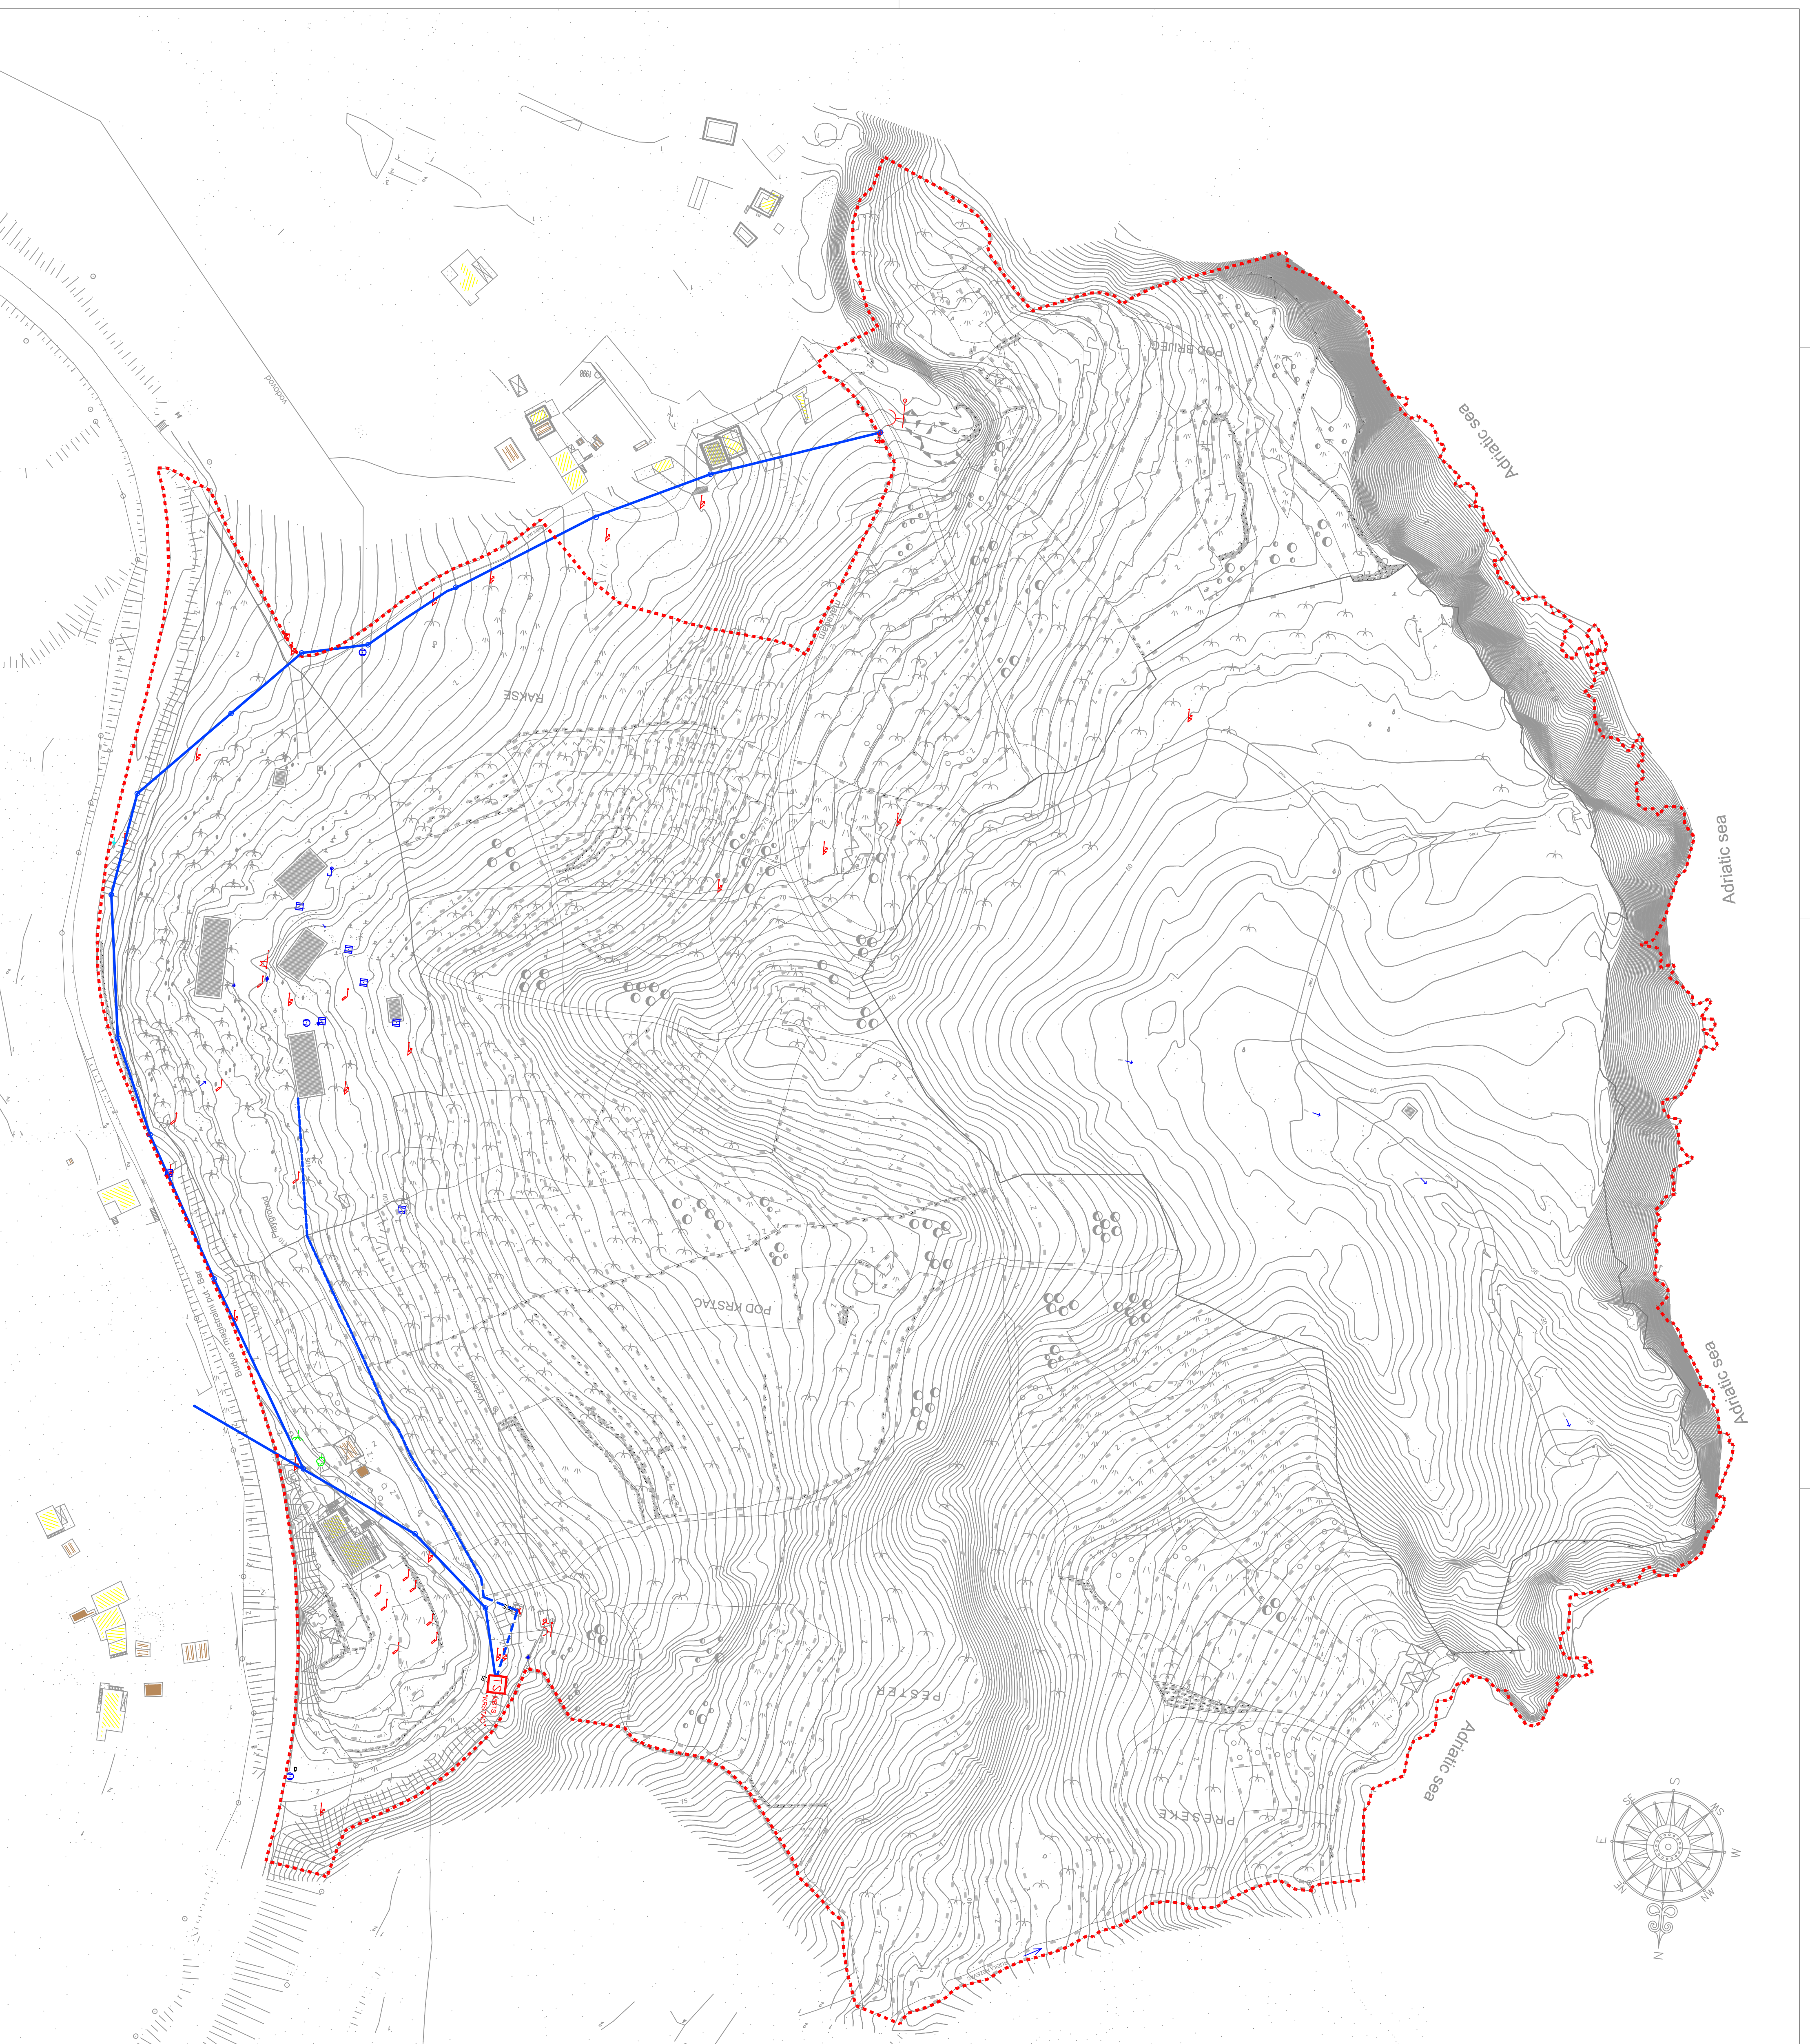


Urbanistički projekat

"Turističko naselje Skočideojka" / Budva

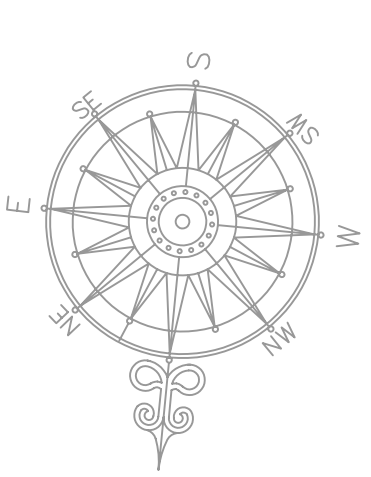

legenda:

-  trafostanica 10/0,4kV - postojeća
-  stub nn mreže
-  NN kabl PPOO 4X35mm² Cu
-  NN vod SKS 4X70mm 2AI
-  granica zahvata

14a

ELEKTROENERGETIKA
POSTOJEĆE STANJE

razmjera:
R 1:1000

investitor: Opština BUDVA

oktobar 2009.

obrاديvac:

MOMENI
NEGRO

*Urbanističko planiranje, projektovanje, konsalting,
inženjering, arhitektura i inženjering*