


Urbanistički projekat

"Turističko naselje Skočideojka" / Budva

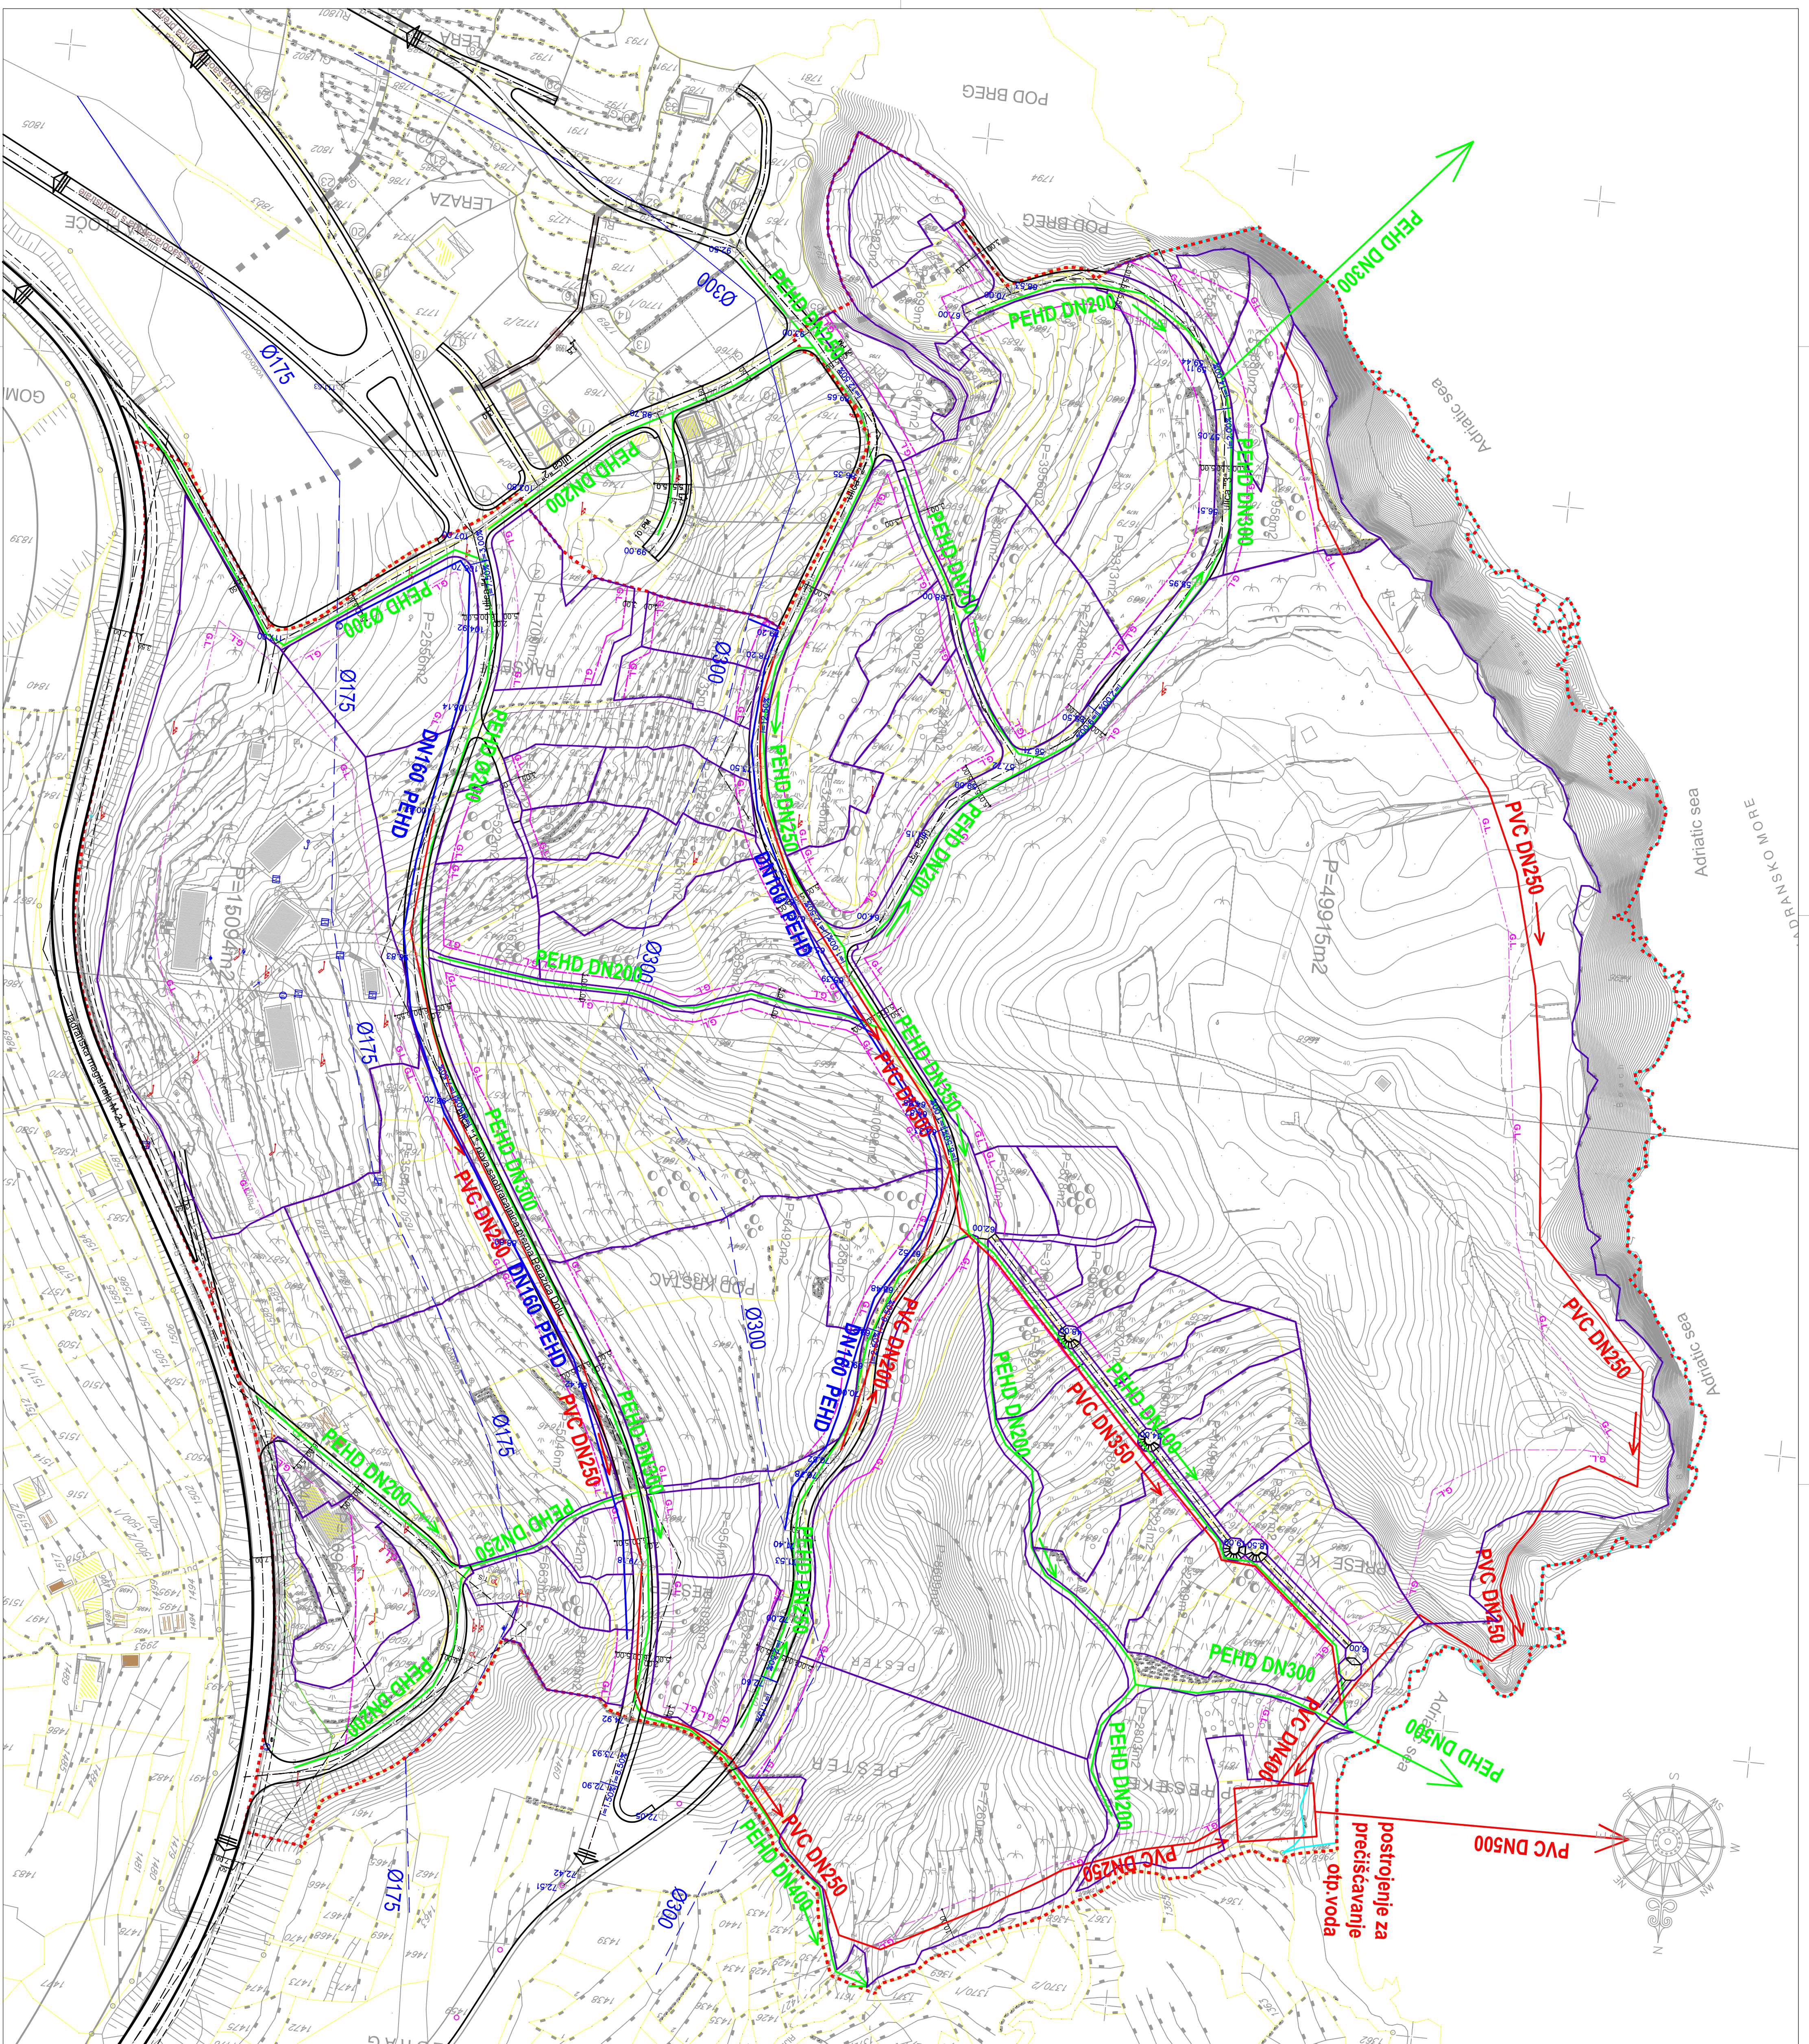

legenda:

- vodovod postojeći
- vodovod planirani
- kanalizacija planirana
- atmosferska kanalizacija planirana
- granica zahvata

15 HIDROTEHNIČKA
INFRASTRUKTURA
planirano i postojeće stanje

razmjera:
R 1:1000

investitor: Opština BUDVA

oktobar 2009.

obradvac:

MOMENEGRO

*Arhitektsko planiranjeprojektovanjeikonalaingij
inženjeringispost-imbarkidava*