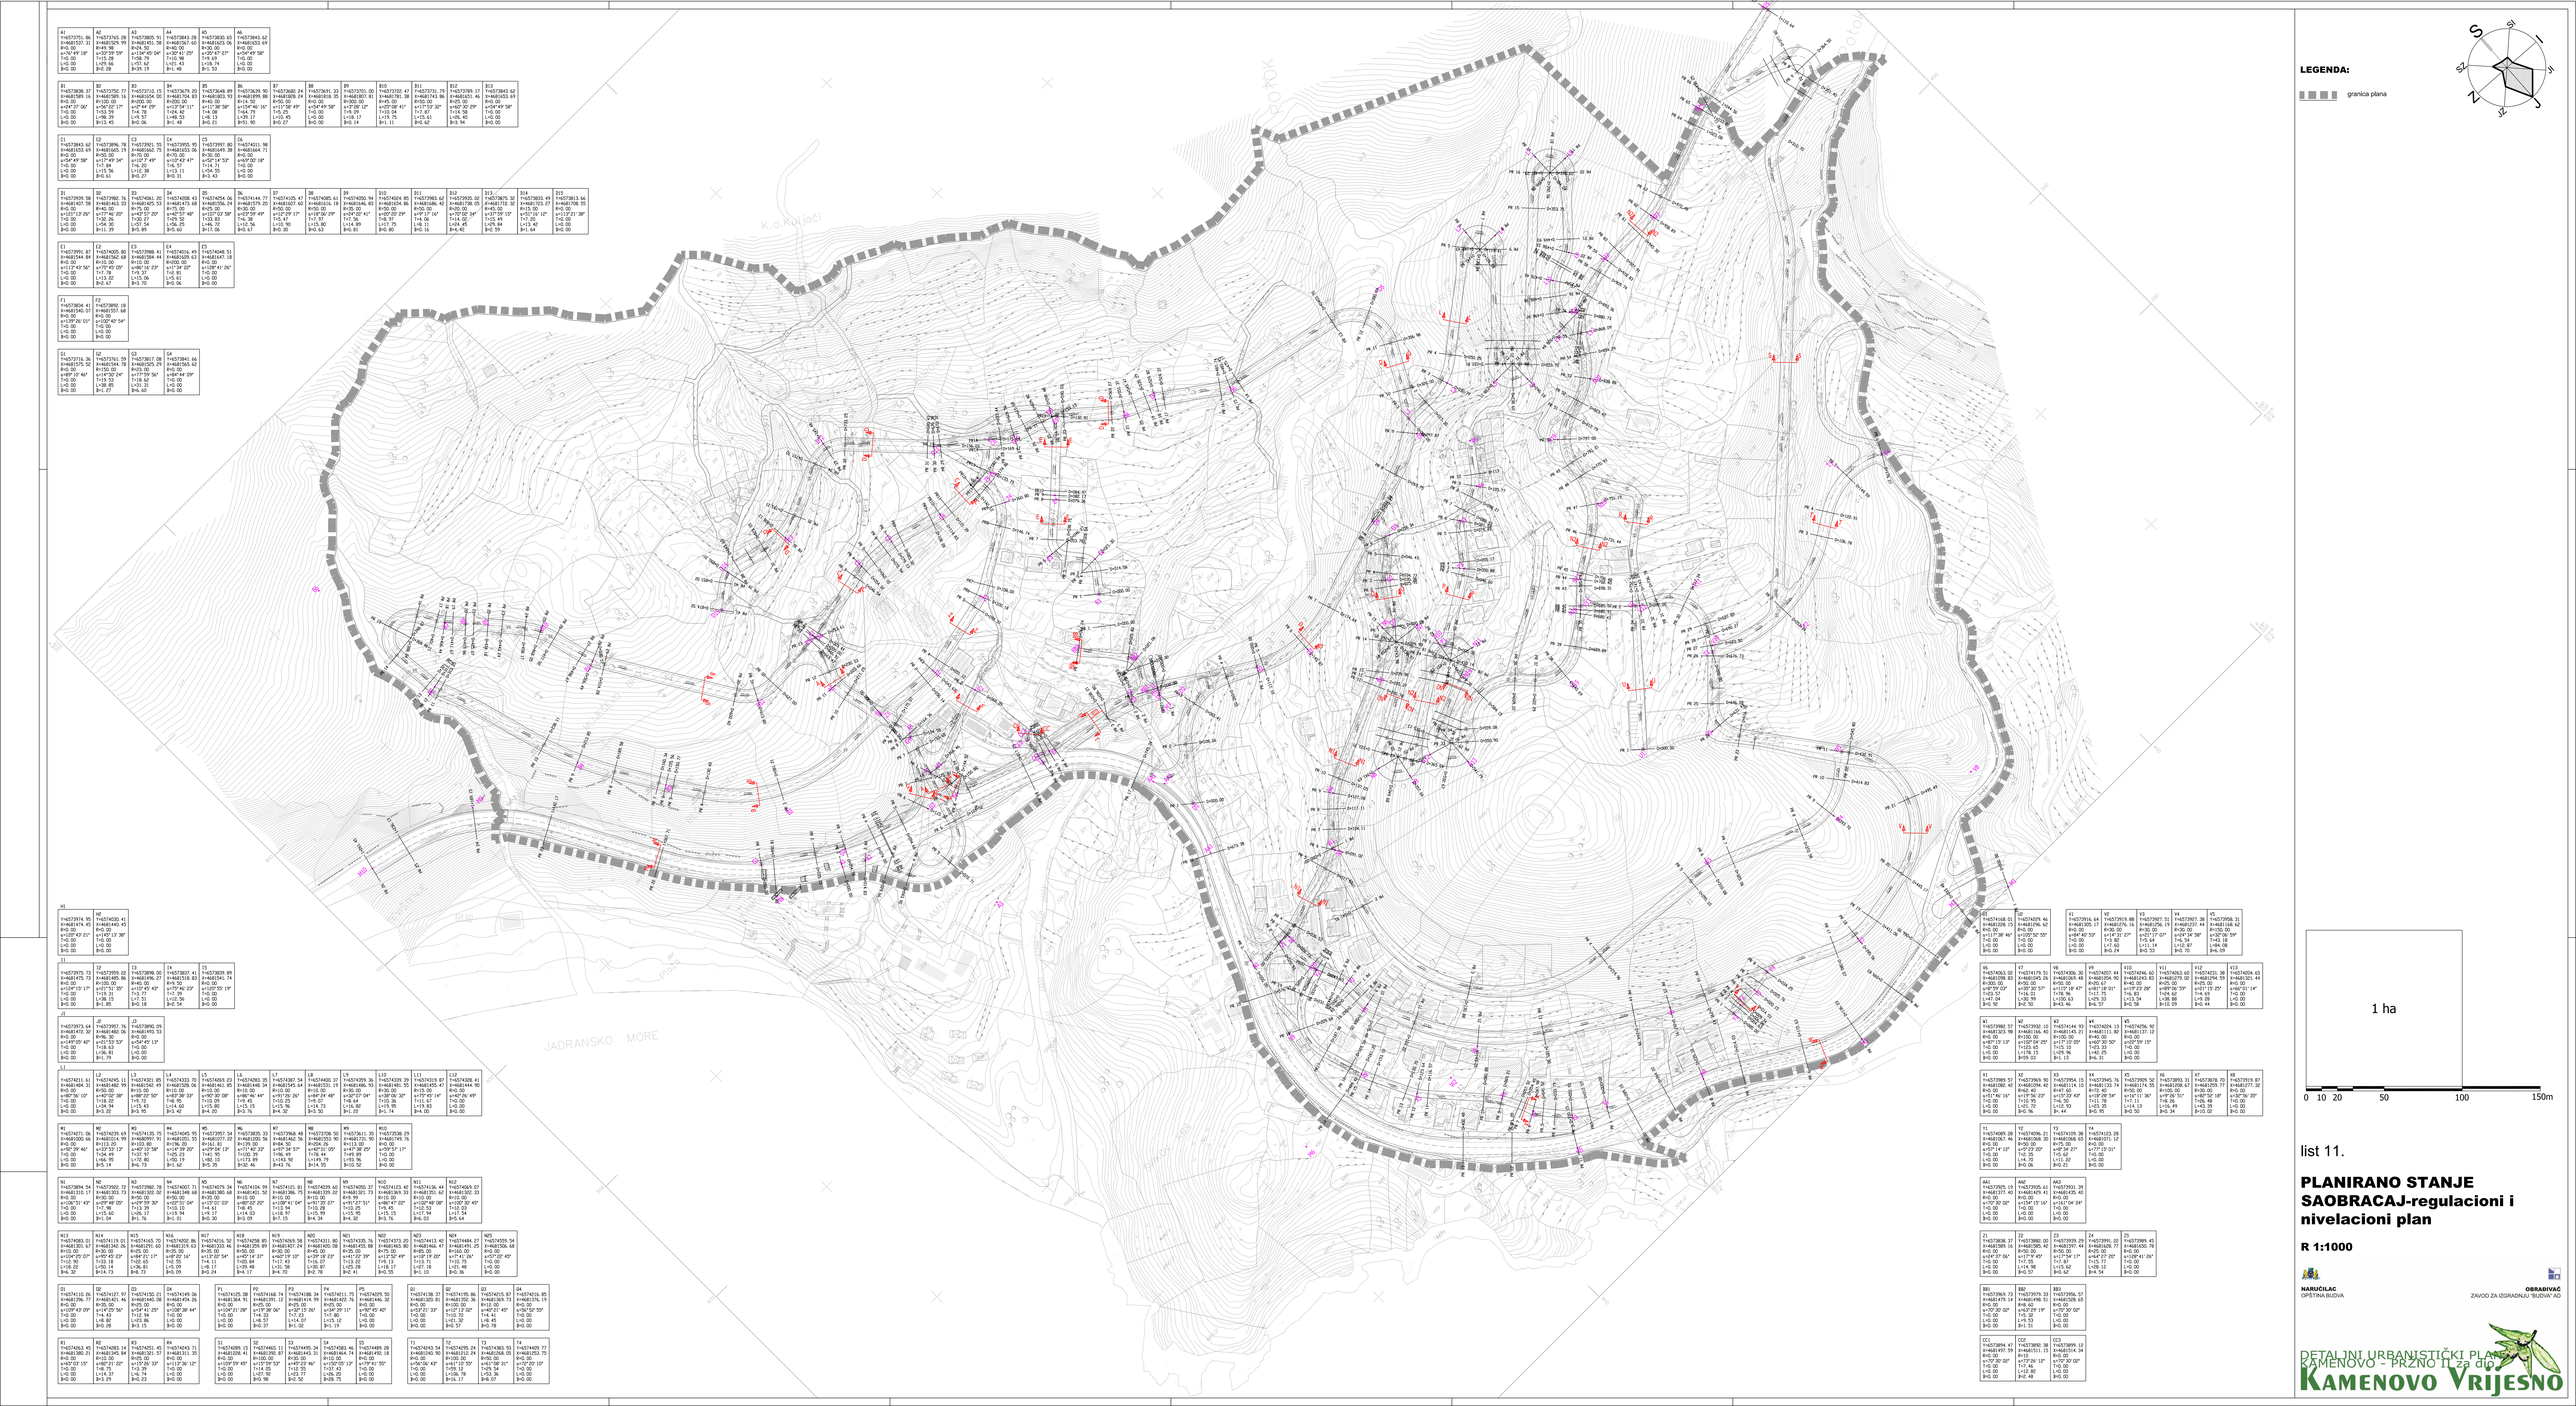

LEGENDA:

granica plana

list 11.

PLANIRANO STANJE SAOBRACAJ-regulacioni i nivelacioni plan

R 1:1000

NARUČILAC
OPŠTINA BIJELOVA

OBRAĐIVAČ
ZAVOD ZA IZGRADNJU ŠUDIVA AD

DETALJNI URBANISTIČKI PLAN
KAMENOVO - PRZNO II za dio
KAMENOVO VRIJESNO