ŠEMA BLOKOVA

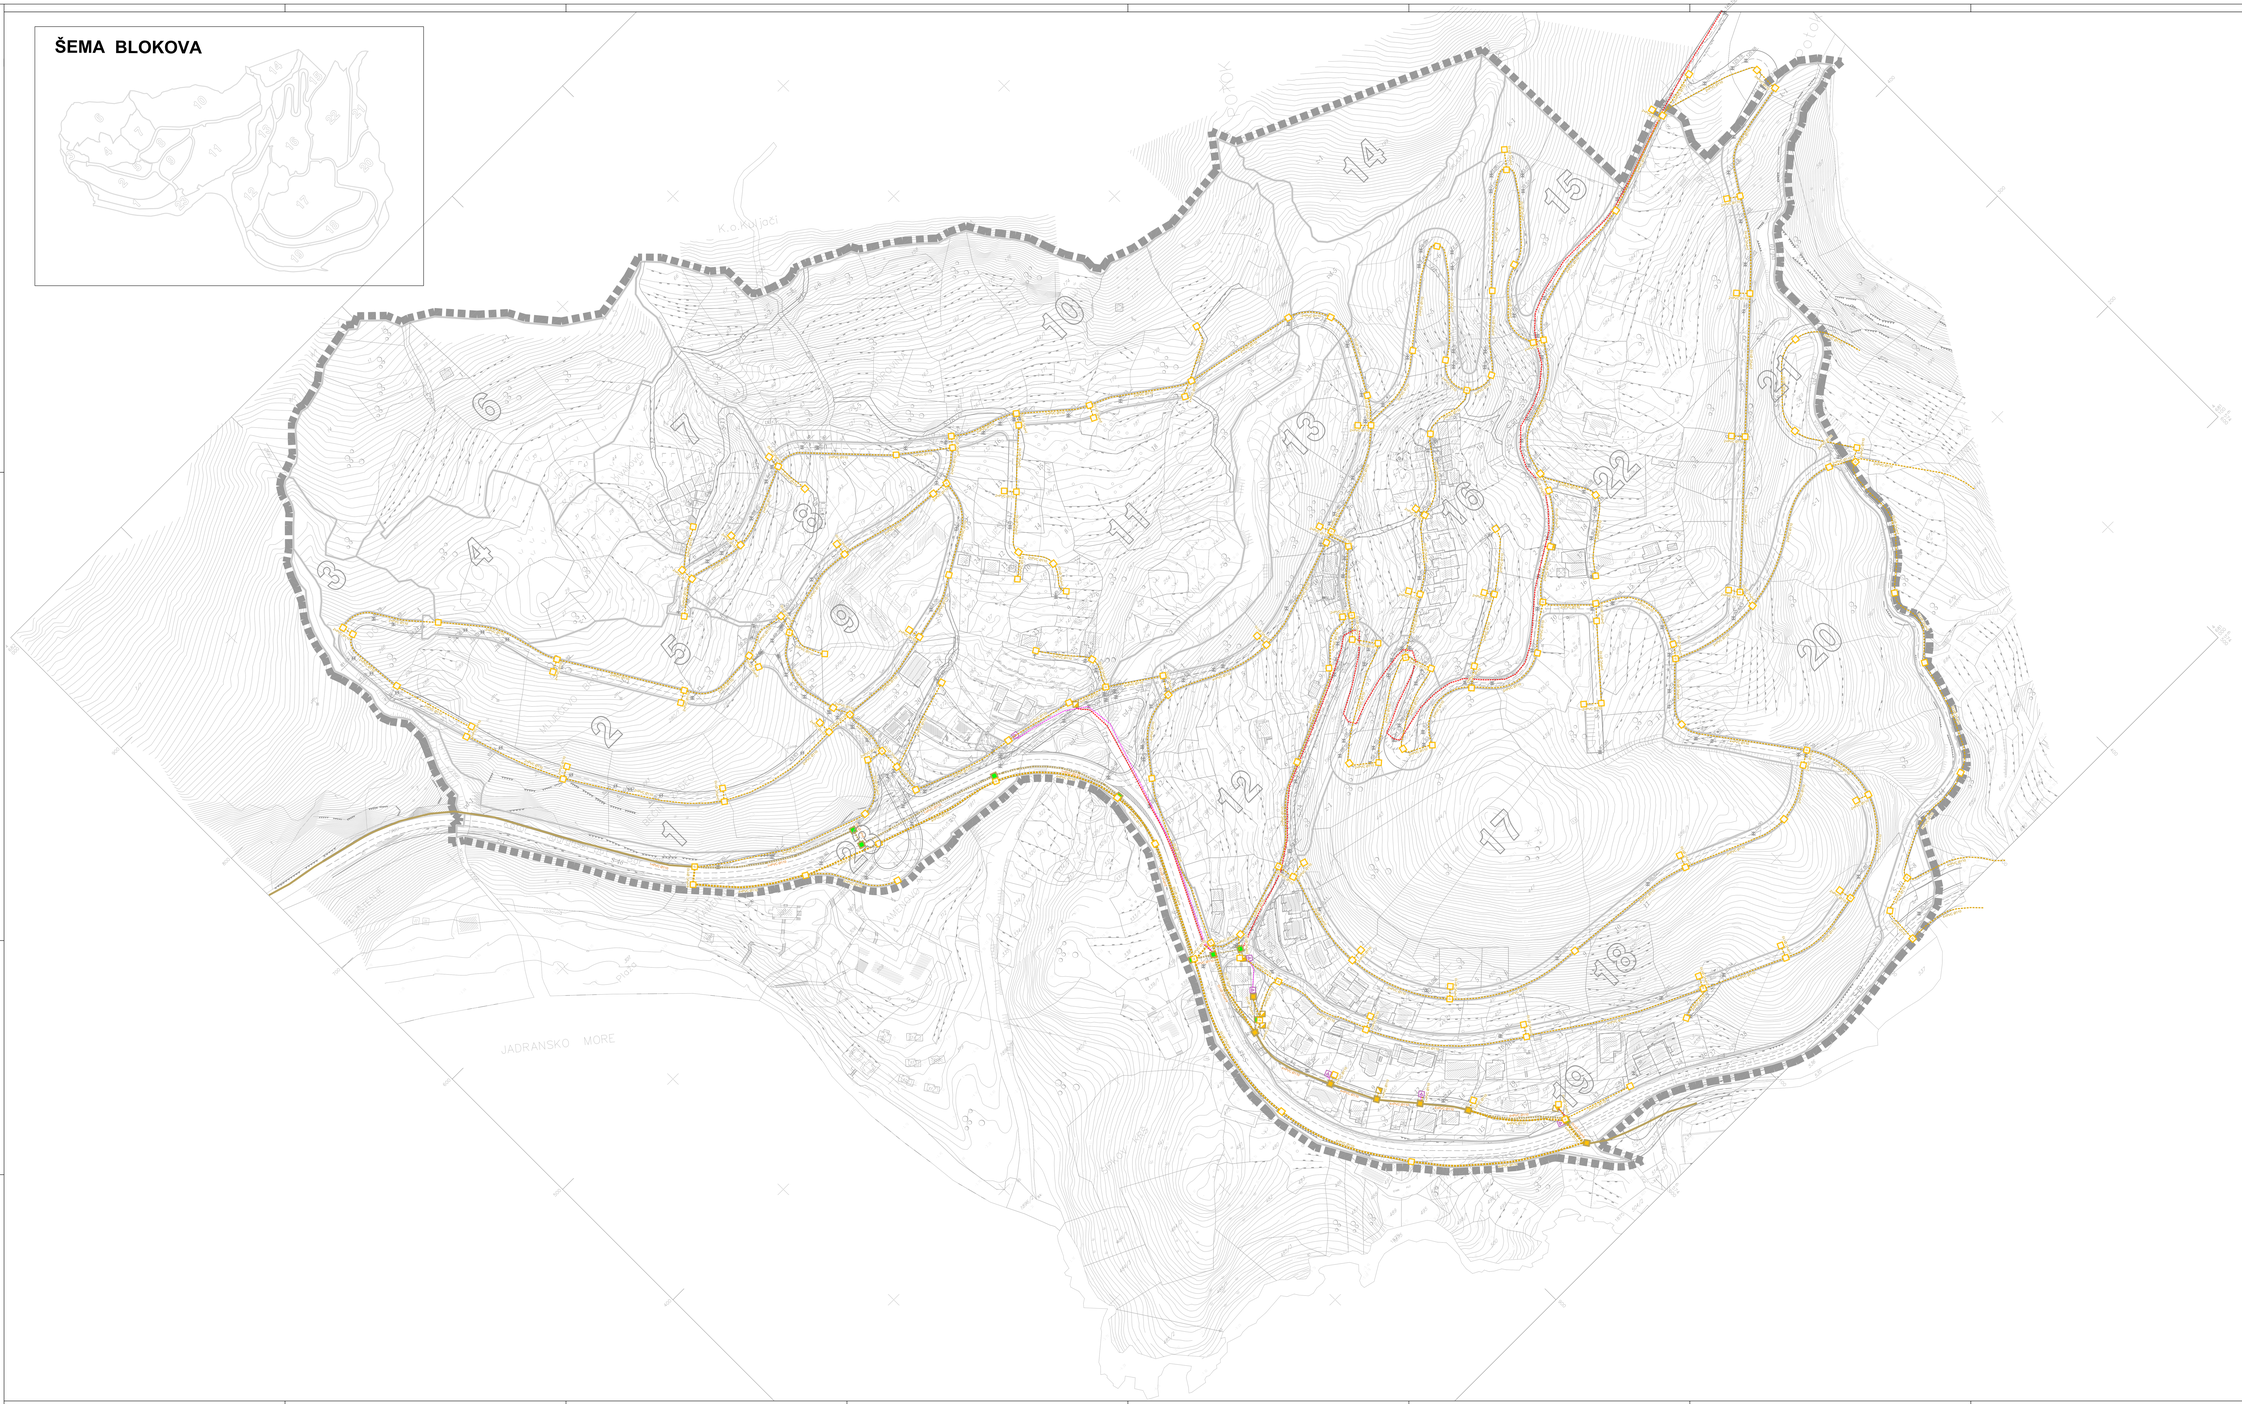

LEGENDA:

granica plana

- Postojeća trasa podzemne tk kanalizacije višeg reda (n-broj cijevi PVC Ø110mm)
- Postojeća trasa podzemne tk kanalizacije višeg reda (planirano izmještanje-ukidanje)
- Postojeća trasa podzemne tk kanalizacije (planirano izmještanje-ukidanje)
- Postojeći tk kabl položen direktno u zemlju (planirano izmještanje-ukidanje)
- Postojeći kabl CATV položen direktno u zemlju (planirano izmještanje-ukidanje)
- Planirana podzemna tk kanalizacija višeg reda (n-broj cijevi PVC Ø110mm)
- Planirana podzemna tk kanalizacija (n-broj cijevi PVC Ø110mm)

- Postojeće tk kablovsko okno
- Postojeće tk kablovsko okno (planirano izmještanje-ukidanje)
- Postojeći telefonski izvodni ormar
- Postojeći distributivni ormar CATV
- Planirano tk kablovsko okno većih dimenzija
- Planirano tk kablovsko okno

1 ha

0 10 20 50 100 150 m

list 18.

PLANIRANO STANJE TELEKOMUNIKACIONA INFRASTRUKTURA

R 1:1000

NARUČILAC
OPŠTINA BUDVA

OBRADIVAČ
ZAVOD ZA IZGRADNJU "BUDVA" AD

DETALJNI URBANISTIČKI PLAN
KAMENOVO - PRŽNO II za dio
KAMENOVO VRIJESNO