




PRESJEK 1-1

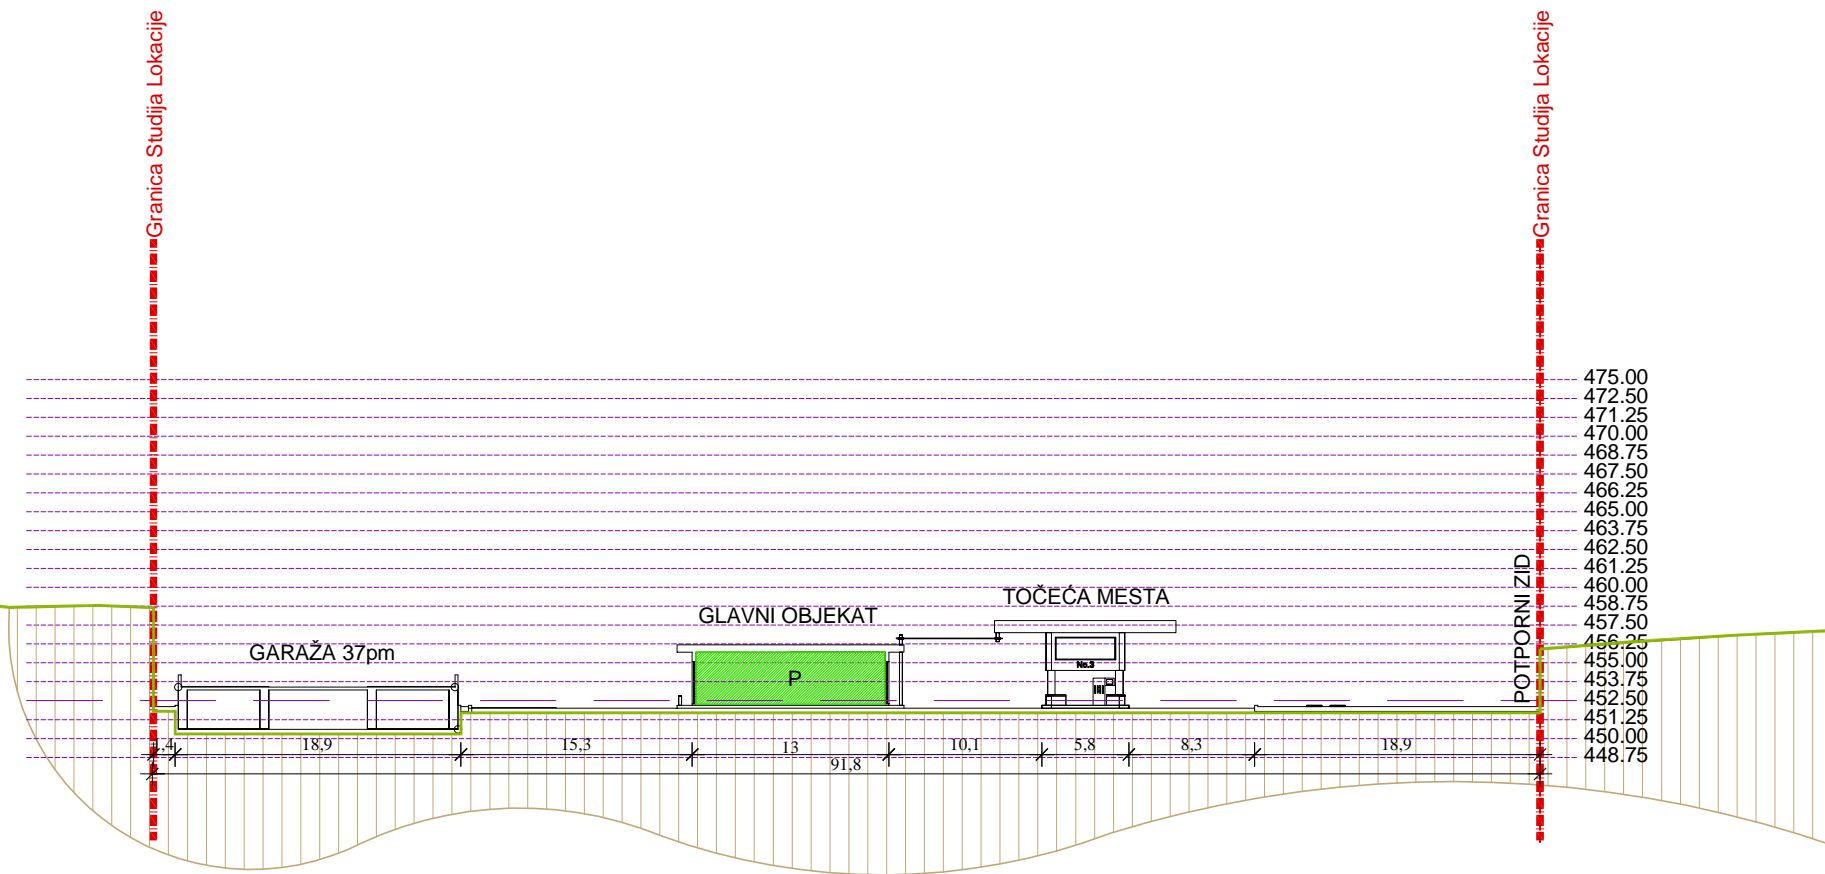


PRESJEK 2-2

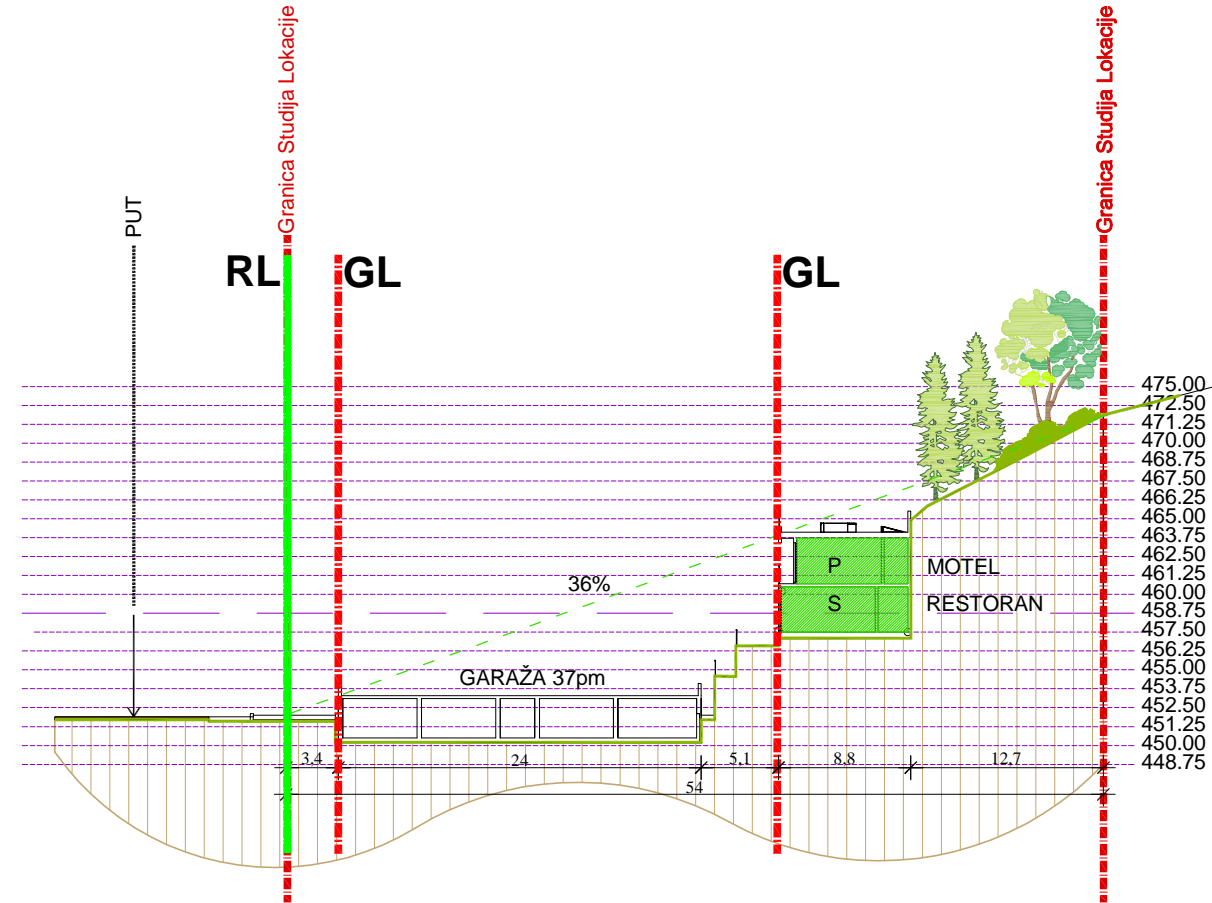


PRESJEK 3-3

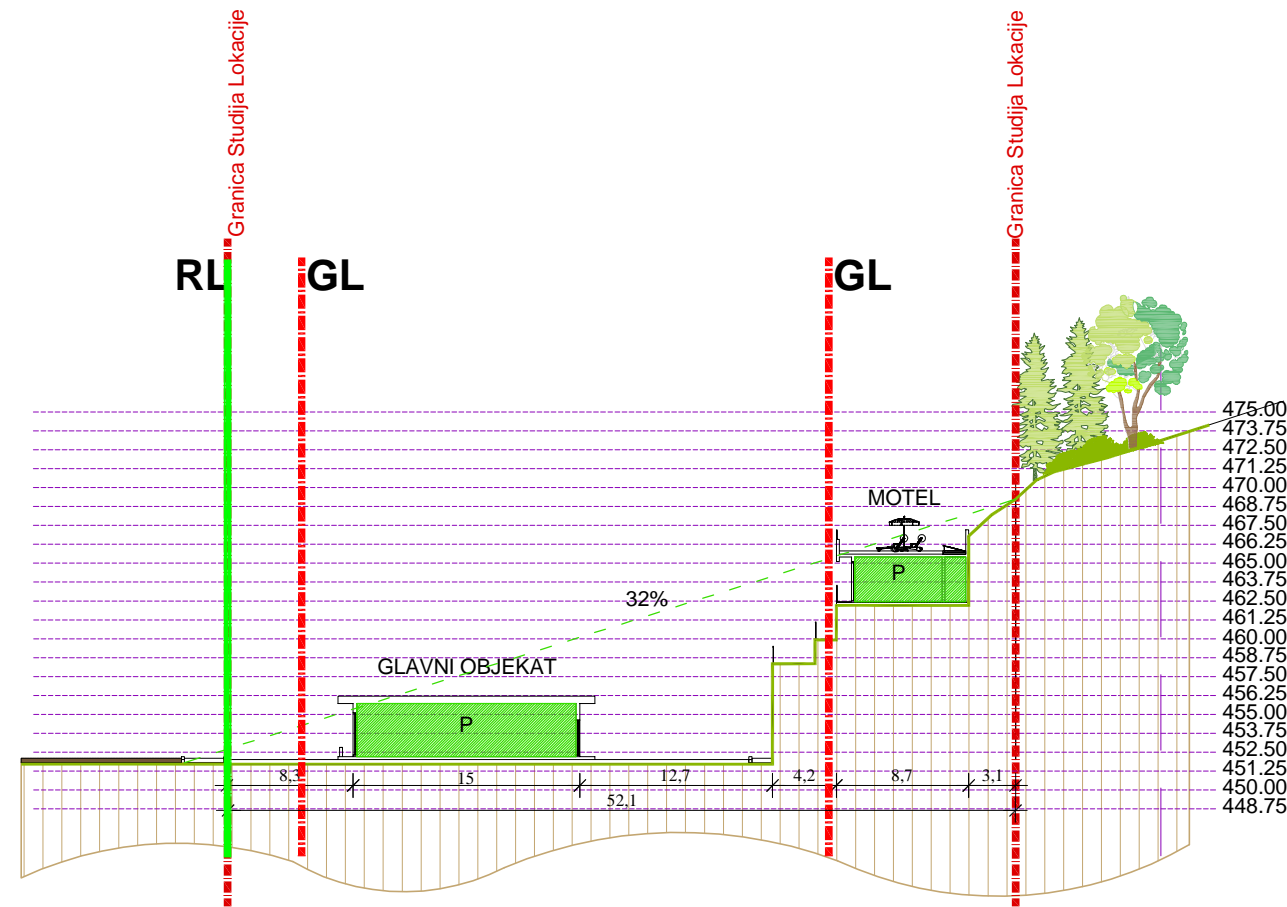

PRESJEK 4-4

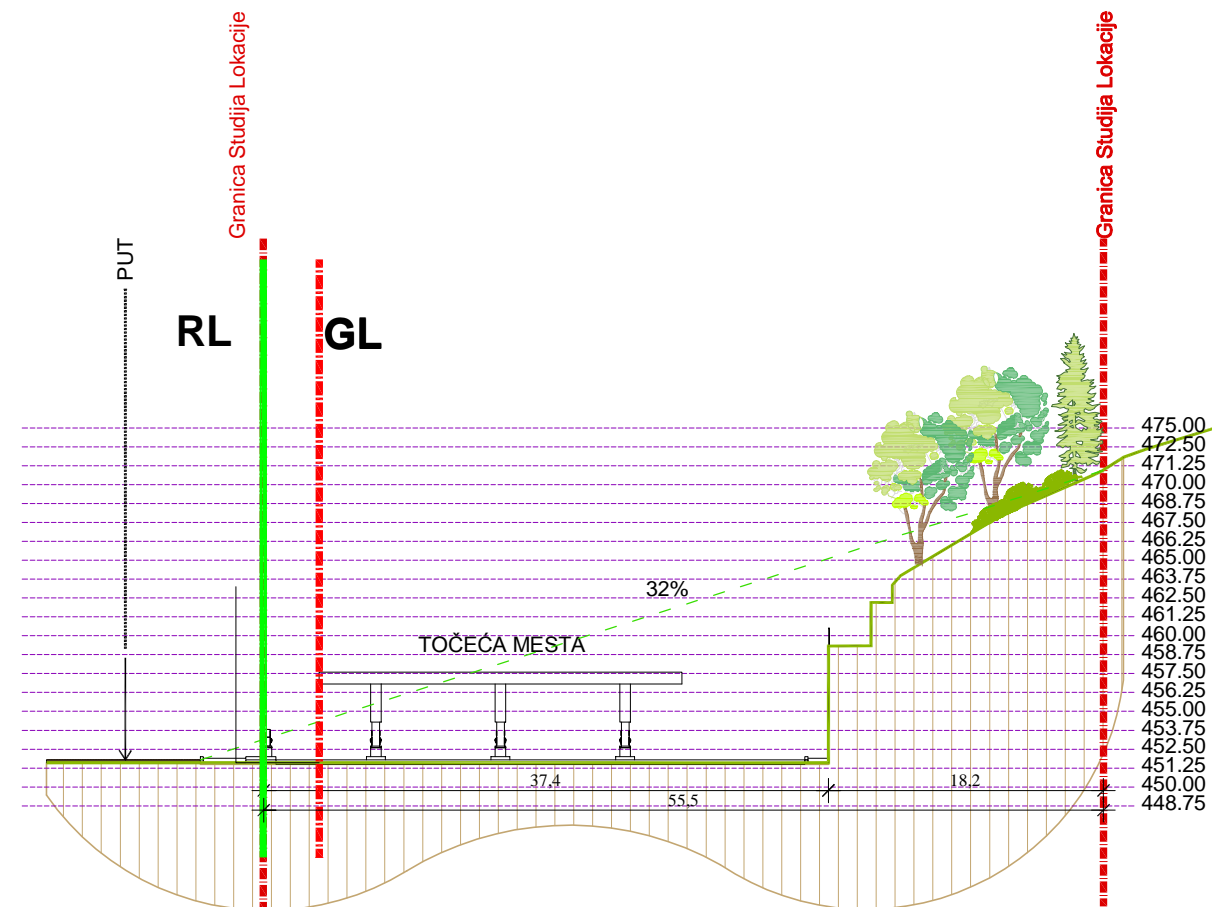

- GRANICA STUDIJA LOKACIJE
- PUT
- REGULACIONA LINIJA
- GRAĐEVINSKA LINIJA
- ZELENILO
- DRVO
- ŽBUN

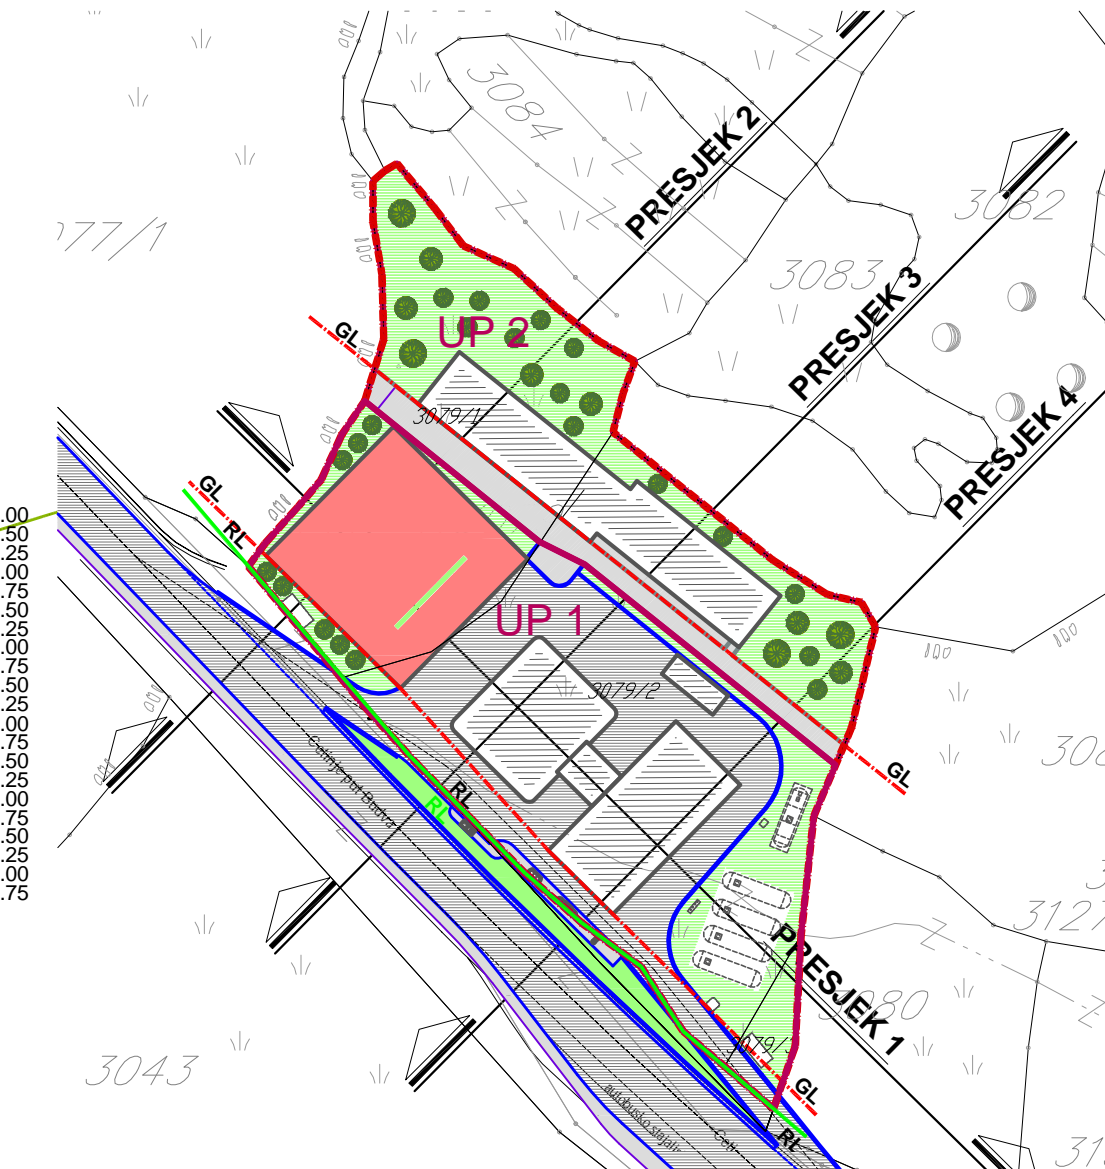

DELPROJEKT d.o.o. BUDVA	
INVESTITOR	
<b>OPŠTINA BUDVA</b> Opštinska agencija za planiranje prostora	
OBRABIVAČ	
<b>DEL PROJEKT</b> d.o.o. Budva	
LOKALNA STUDIJA LOKACIJE	
"BENZINSKA PUMPA LAPČIČI"	
PLANIRANO STANJE	
CRTEŽ	
POPREČNI PROFIL	
RAZMJERA	
<b>1:500</b>	
LIST BR.	
<b>14</b>	
DATUM	
11. 2010.	