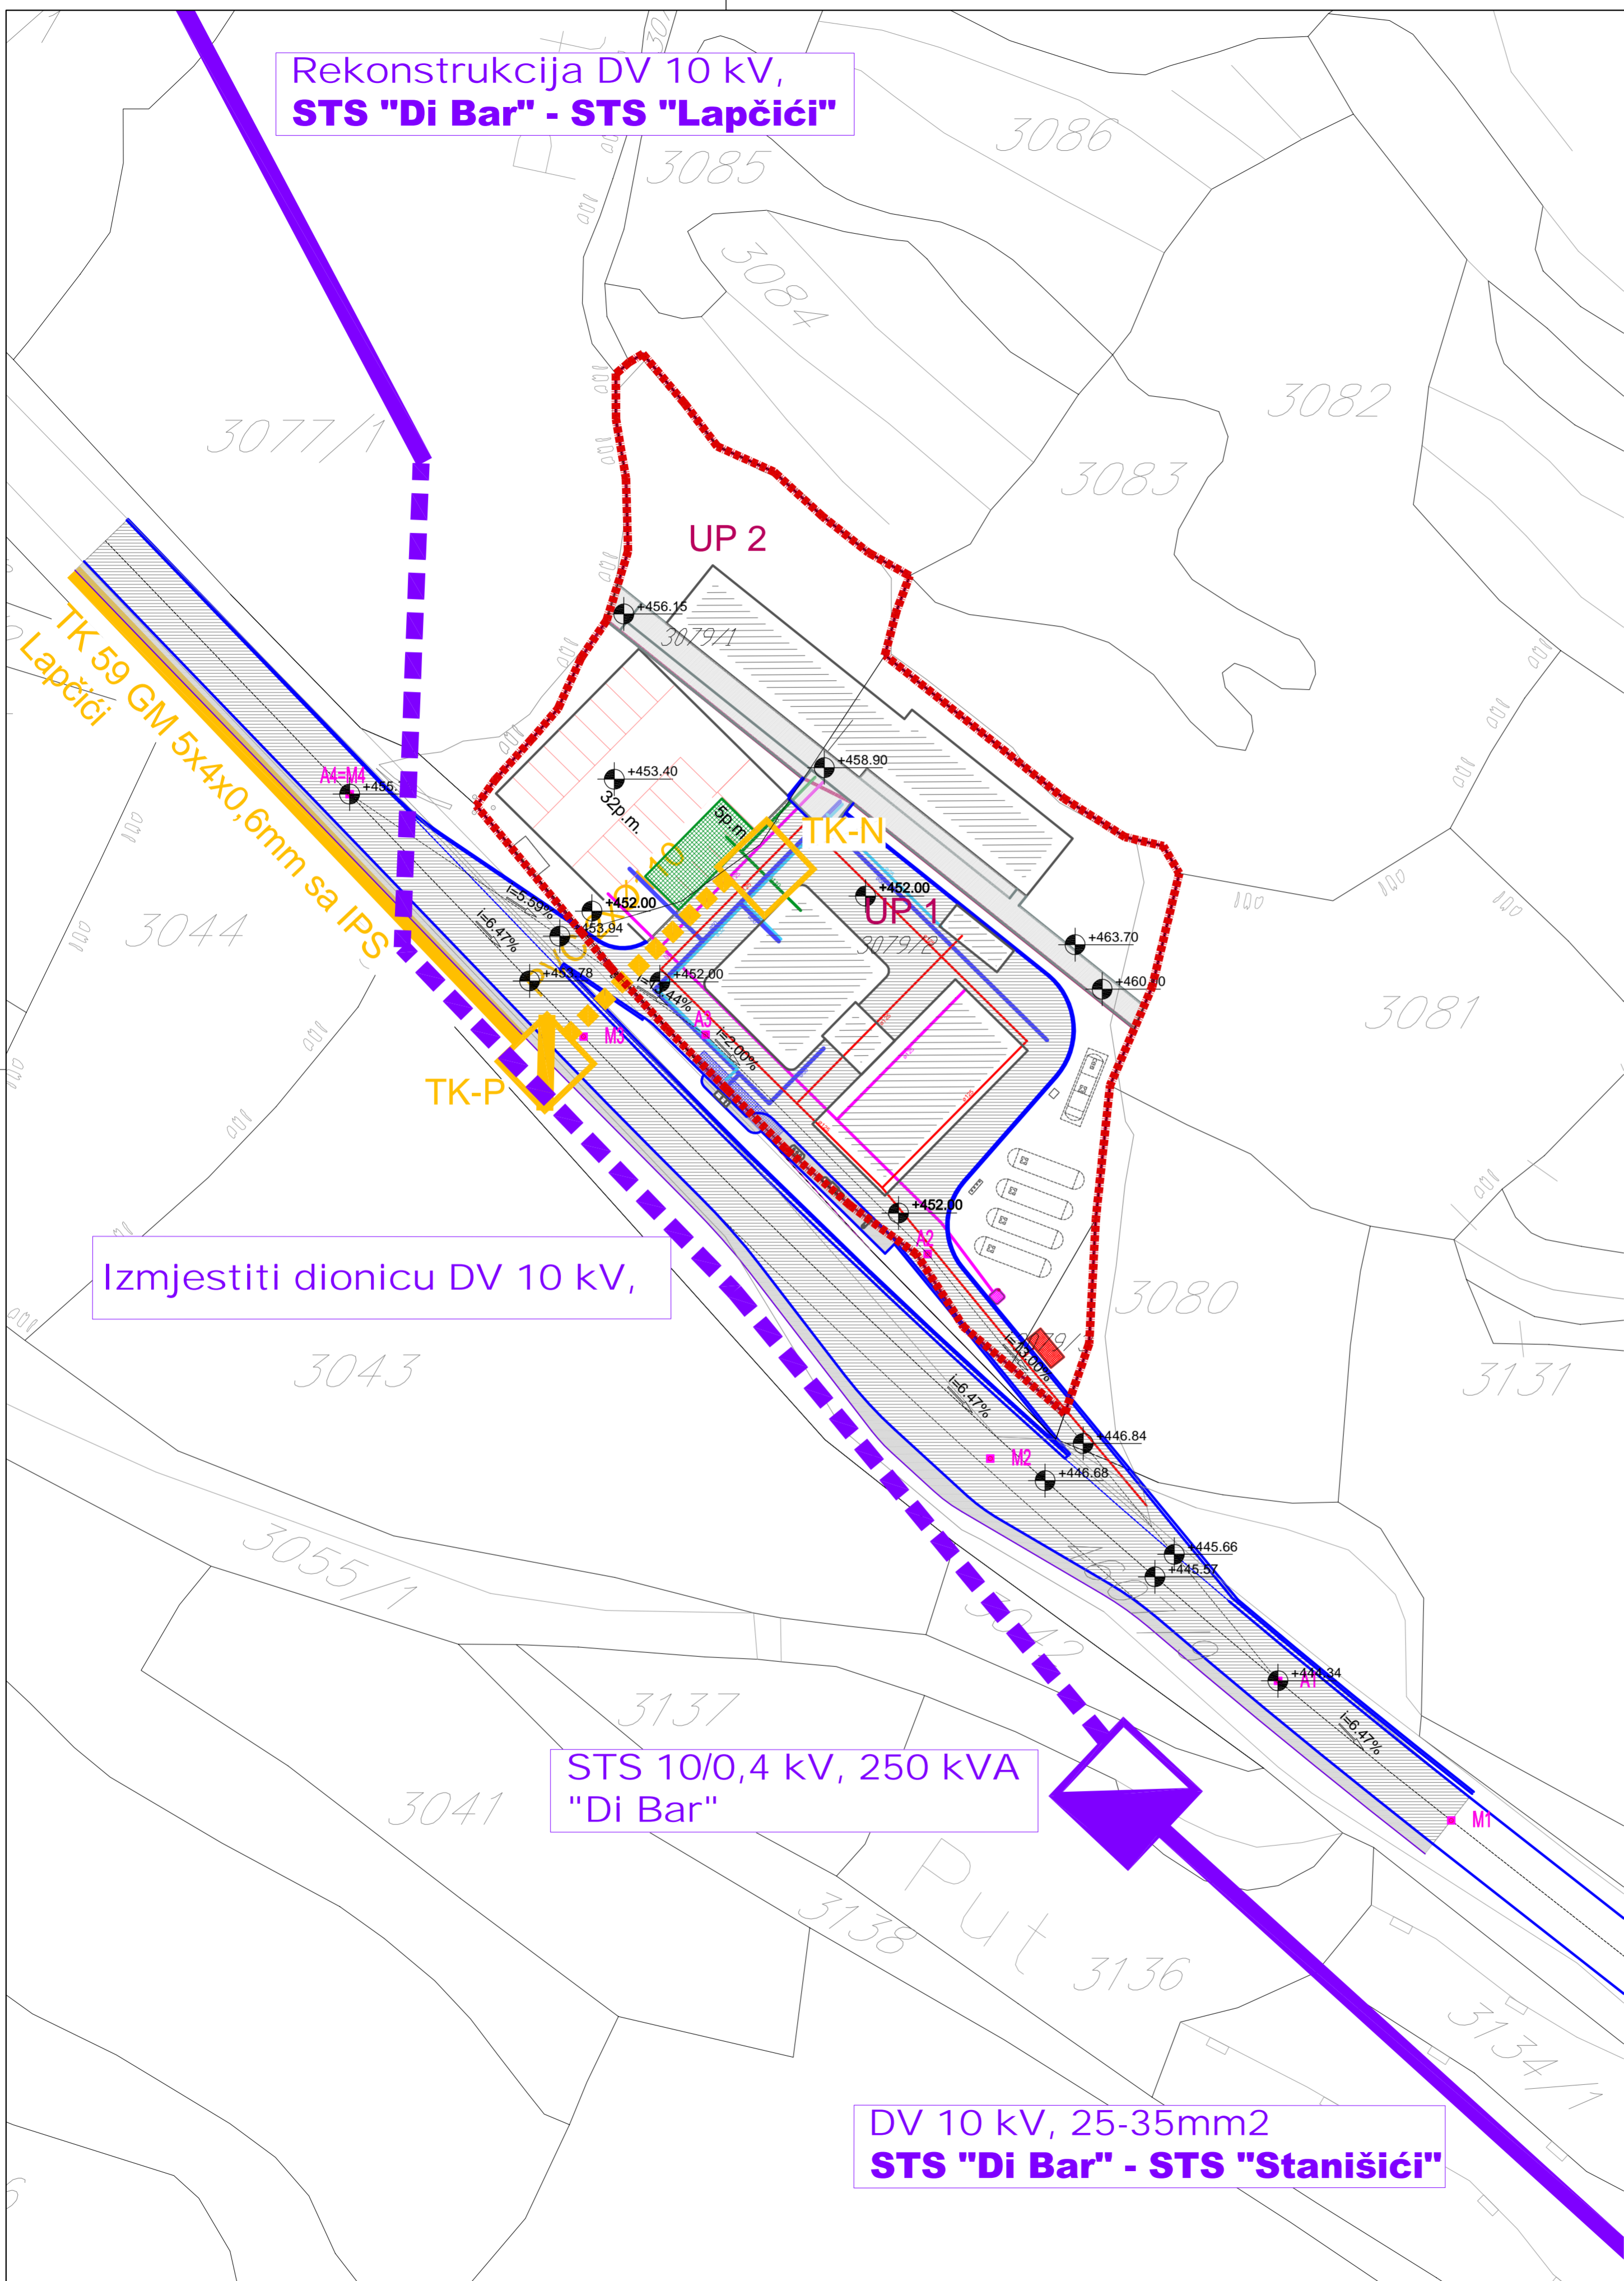



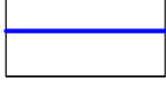
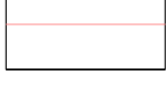












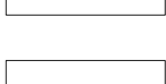
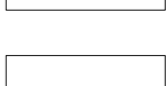
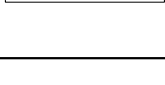
Rekonstrukcija DV 10 kV,  
STS "Di Bar" - STS "Lapčiči"



Izmjestiti dionicu DV 10 kV,

STS 10/0,4 kV, 250 kVA  
"Di Bar"

DV 10 kV, 25-35mm<sup>2</sup>  
STS "Di Bar" - STS "Stanišiči"

-  GRANICA STUDIJA LOKACIJE
-  SAOBRAČAJ
-  PARKING
-  IZMJESTENA DIONICA DV 10 kV
-  POSTOJEĆI DV 10kV
-  REKONSTRUISANA STS 10/0,4 kV, 250kVA
-  TK-P Postojeće TK okno
-  TK-N Planirano TK okno
-  POSTOJEĆA TK KANALIZACIJA SA DVIJE TVRDE PVC CIJEVI Ø110mm POLOŽENA U ROVU
-  PLANIRANA TK KANALIZACIJA SA DVIJE TVRDE PVC CIJEVI Ø110mm POLOŽENA U ROVU
-  SEPTIČKA JAMA SA PRAŽNJENJEM
-  REZERVOAR I PUMPA ZA VODU
-  SEPARATOR ULJA I MASTI
-  UPOJNI BUNAR
-  PRIKLJUČNA KANALIZACIONA CIJEV
-  KANALIZACIJA UPOTREBLJENIH VODA
-  PRIKLJUČNA VODOVODNA CIJEV ZA PPZ
-  PRIKLJUČNA VODOVODNA CIJEV



**DELPROJEKT**  
d.o.o. BUDVA

INVESTITOR  
**OPŠTINA BUDVA**  
Opštinska  
agencija za  
planiranje  
prostora

OBRABIVAČ  
**DEL PROJEKT**  
d.o.o. Budva

**LOKALNA STUDIJA LOKACIJE**  
"BENZINSKA PUMPA LAPČIČI"

**PLANIRANO STANJE**

CRTEŽ  
**SAOBRAČAJ I INFRASTRUKTURA**

RAZMUJERA  
**1:500**

LIST BR.  
**18**

DATUM  
11.2010.