


AQUA PARK

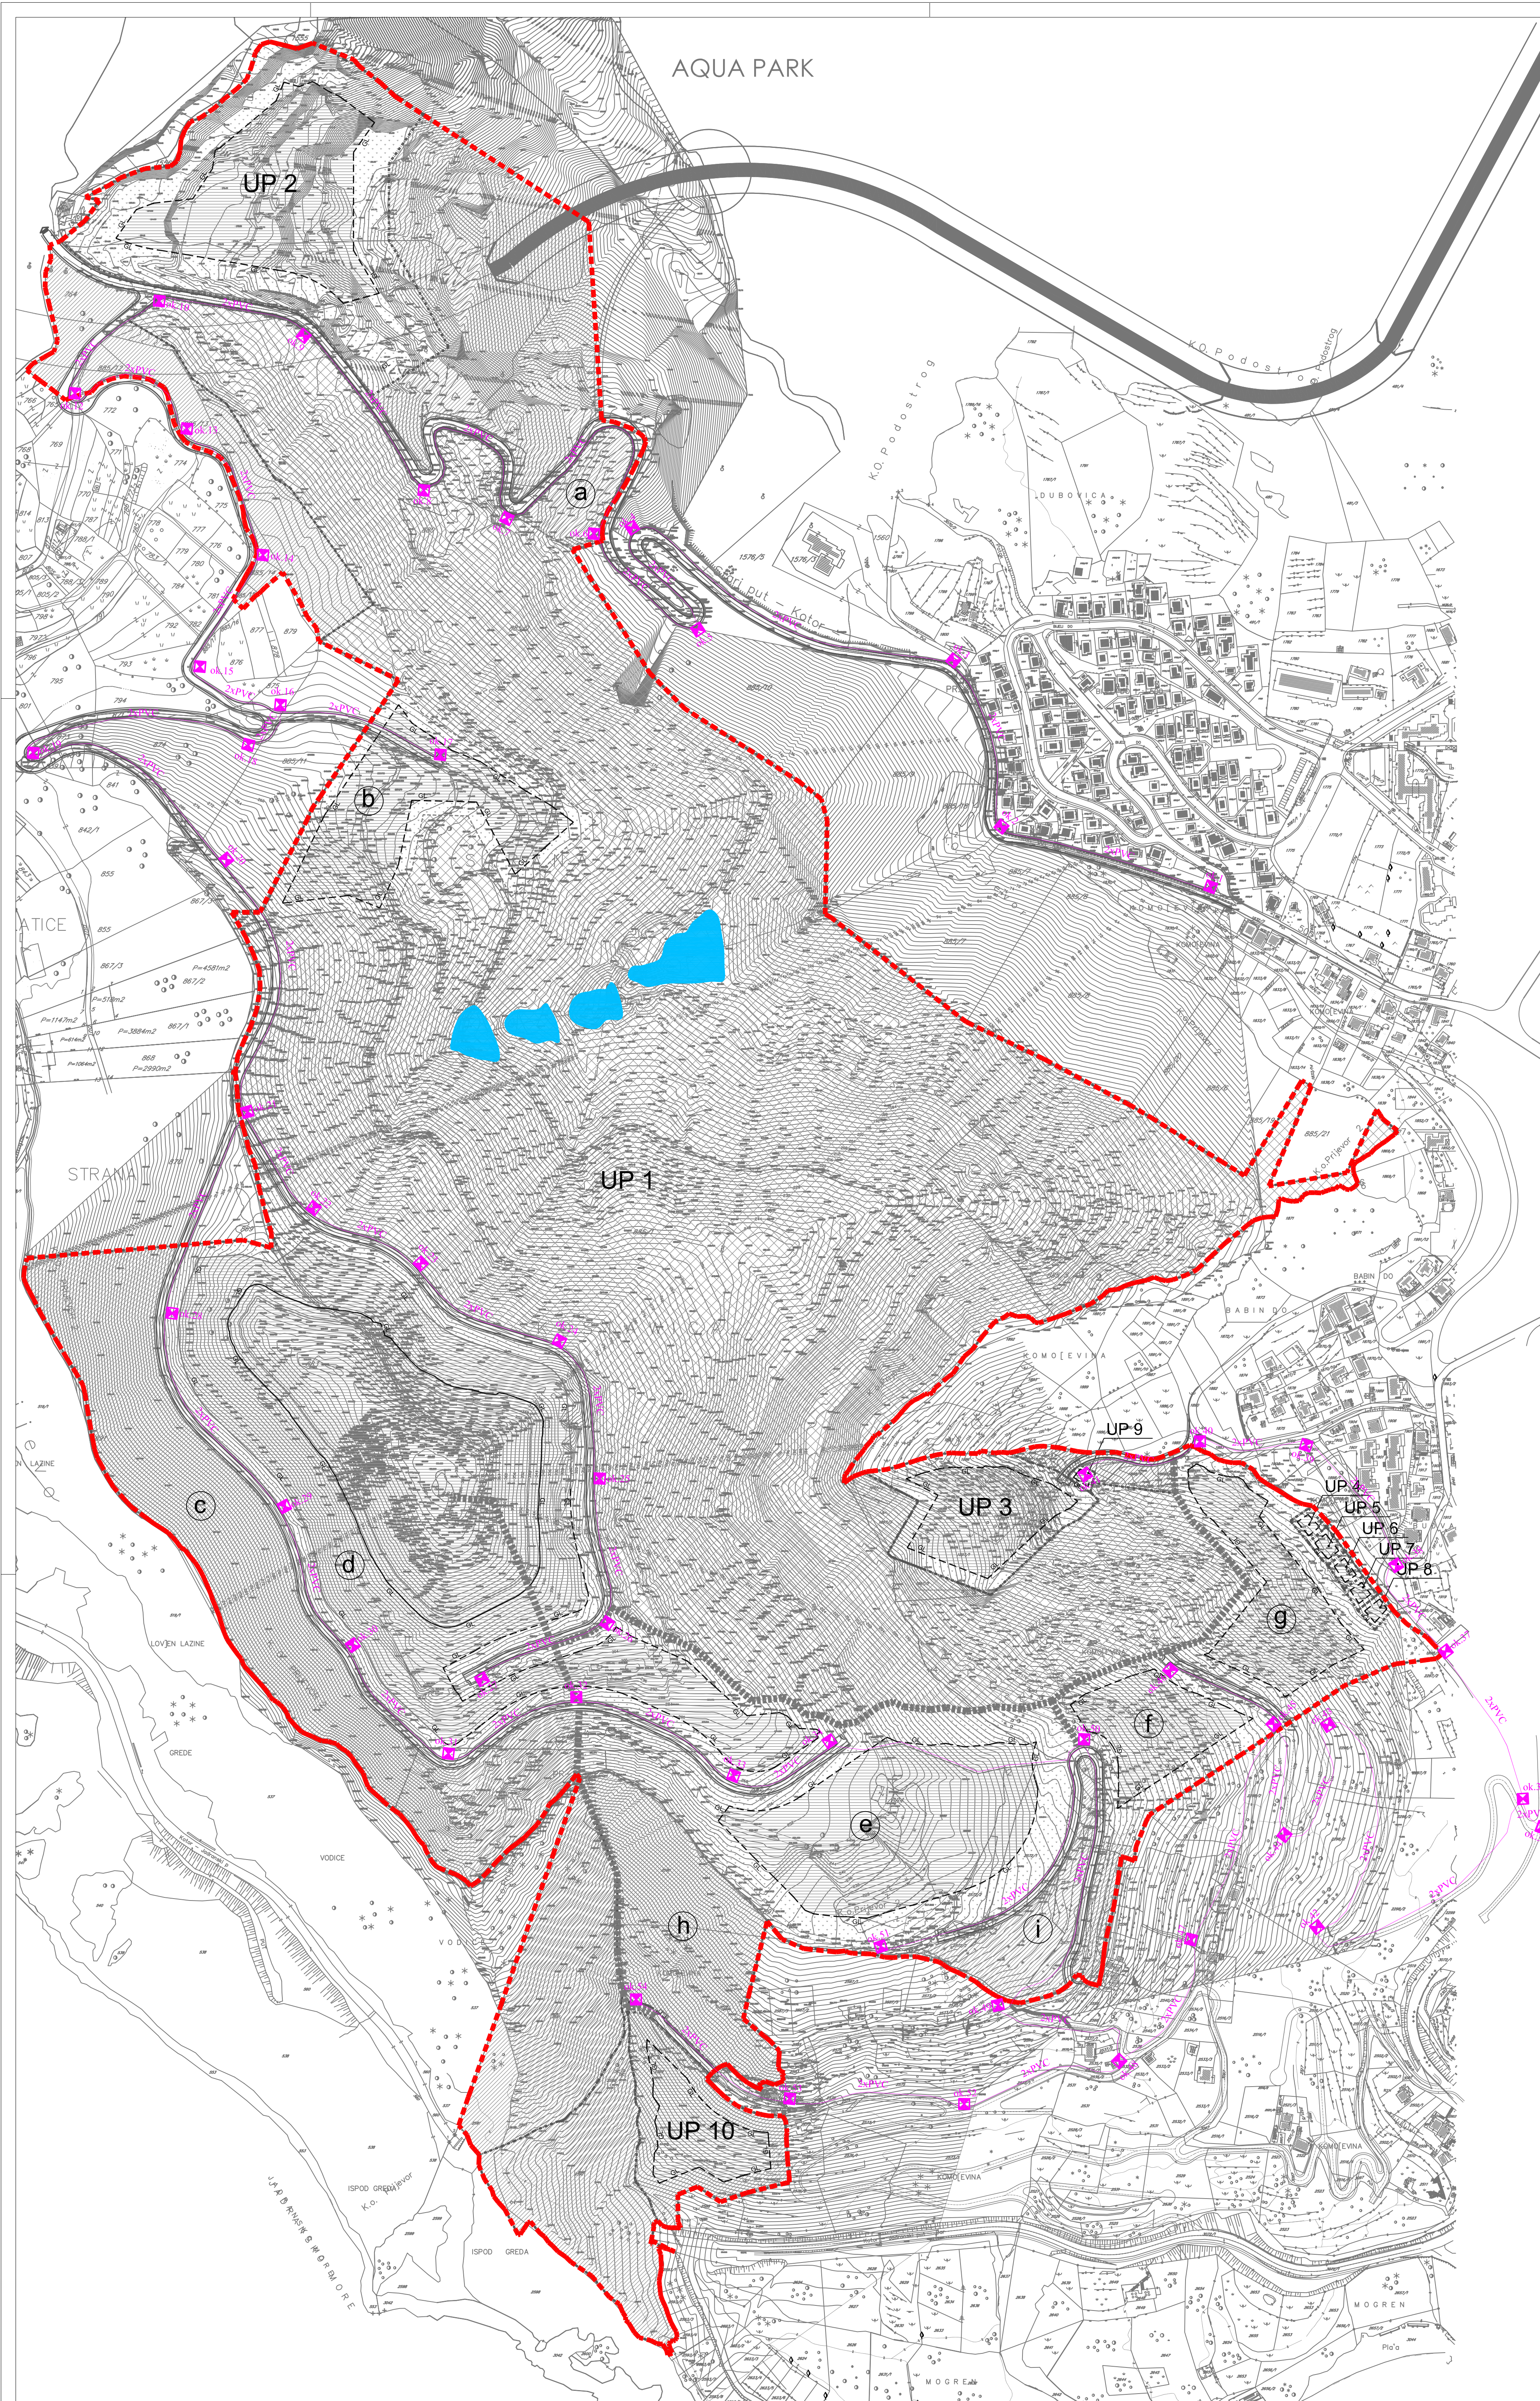

LEGENDA:

- - - - - Granica plana
- Granica urbanističke parcele
- Granica lokacije u okviru urbanističke parcele
- Granica zone za izgradnju (građevinska linija)
- UP 1 Oznaka lokacije u okviru urbanističke parcele
- Saobraćajnica
- Pješačka staza
- Zona za izgradnju
- Golf teren
- Vjestačko jezero
- Zelenilo - prirodni predio
- ok.1 Broj planiranog telekomunikacionog okna
- 2xPVC Broj PVC cijevi 110mm u planiranoj telekomunikacionoj kanalizaciji
- ✕ Planirano telekomunikaciono okno
- ✕— Planirana telekomunikaciona kanalizacija



lokalna studija lokacije:
SPAS

obradač plana	CAU Centar za Arhitekturu i Urbanizam	registarska štampa CAU_151_09.03.05_4
naručilac	OPŠTINA BUDVA	odluka o izradi plana br. 001-443/1 Budva, 19.02. 2009.
naziv planskog dokumenta	Lokalna studija lokacije: SPAS	godina izrade plana 2009.
faza planskog dokumenta	plan	razmjera 1:2500
naziv grafičkog priloga	Telekomunikaciona infrastruktura	broj grafičkog priloga