


INFRASTRUKTURNA REŠENJA, TELEKOMUNIKACIONA MREŽA I OBJEKTI

S
R 1:5000

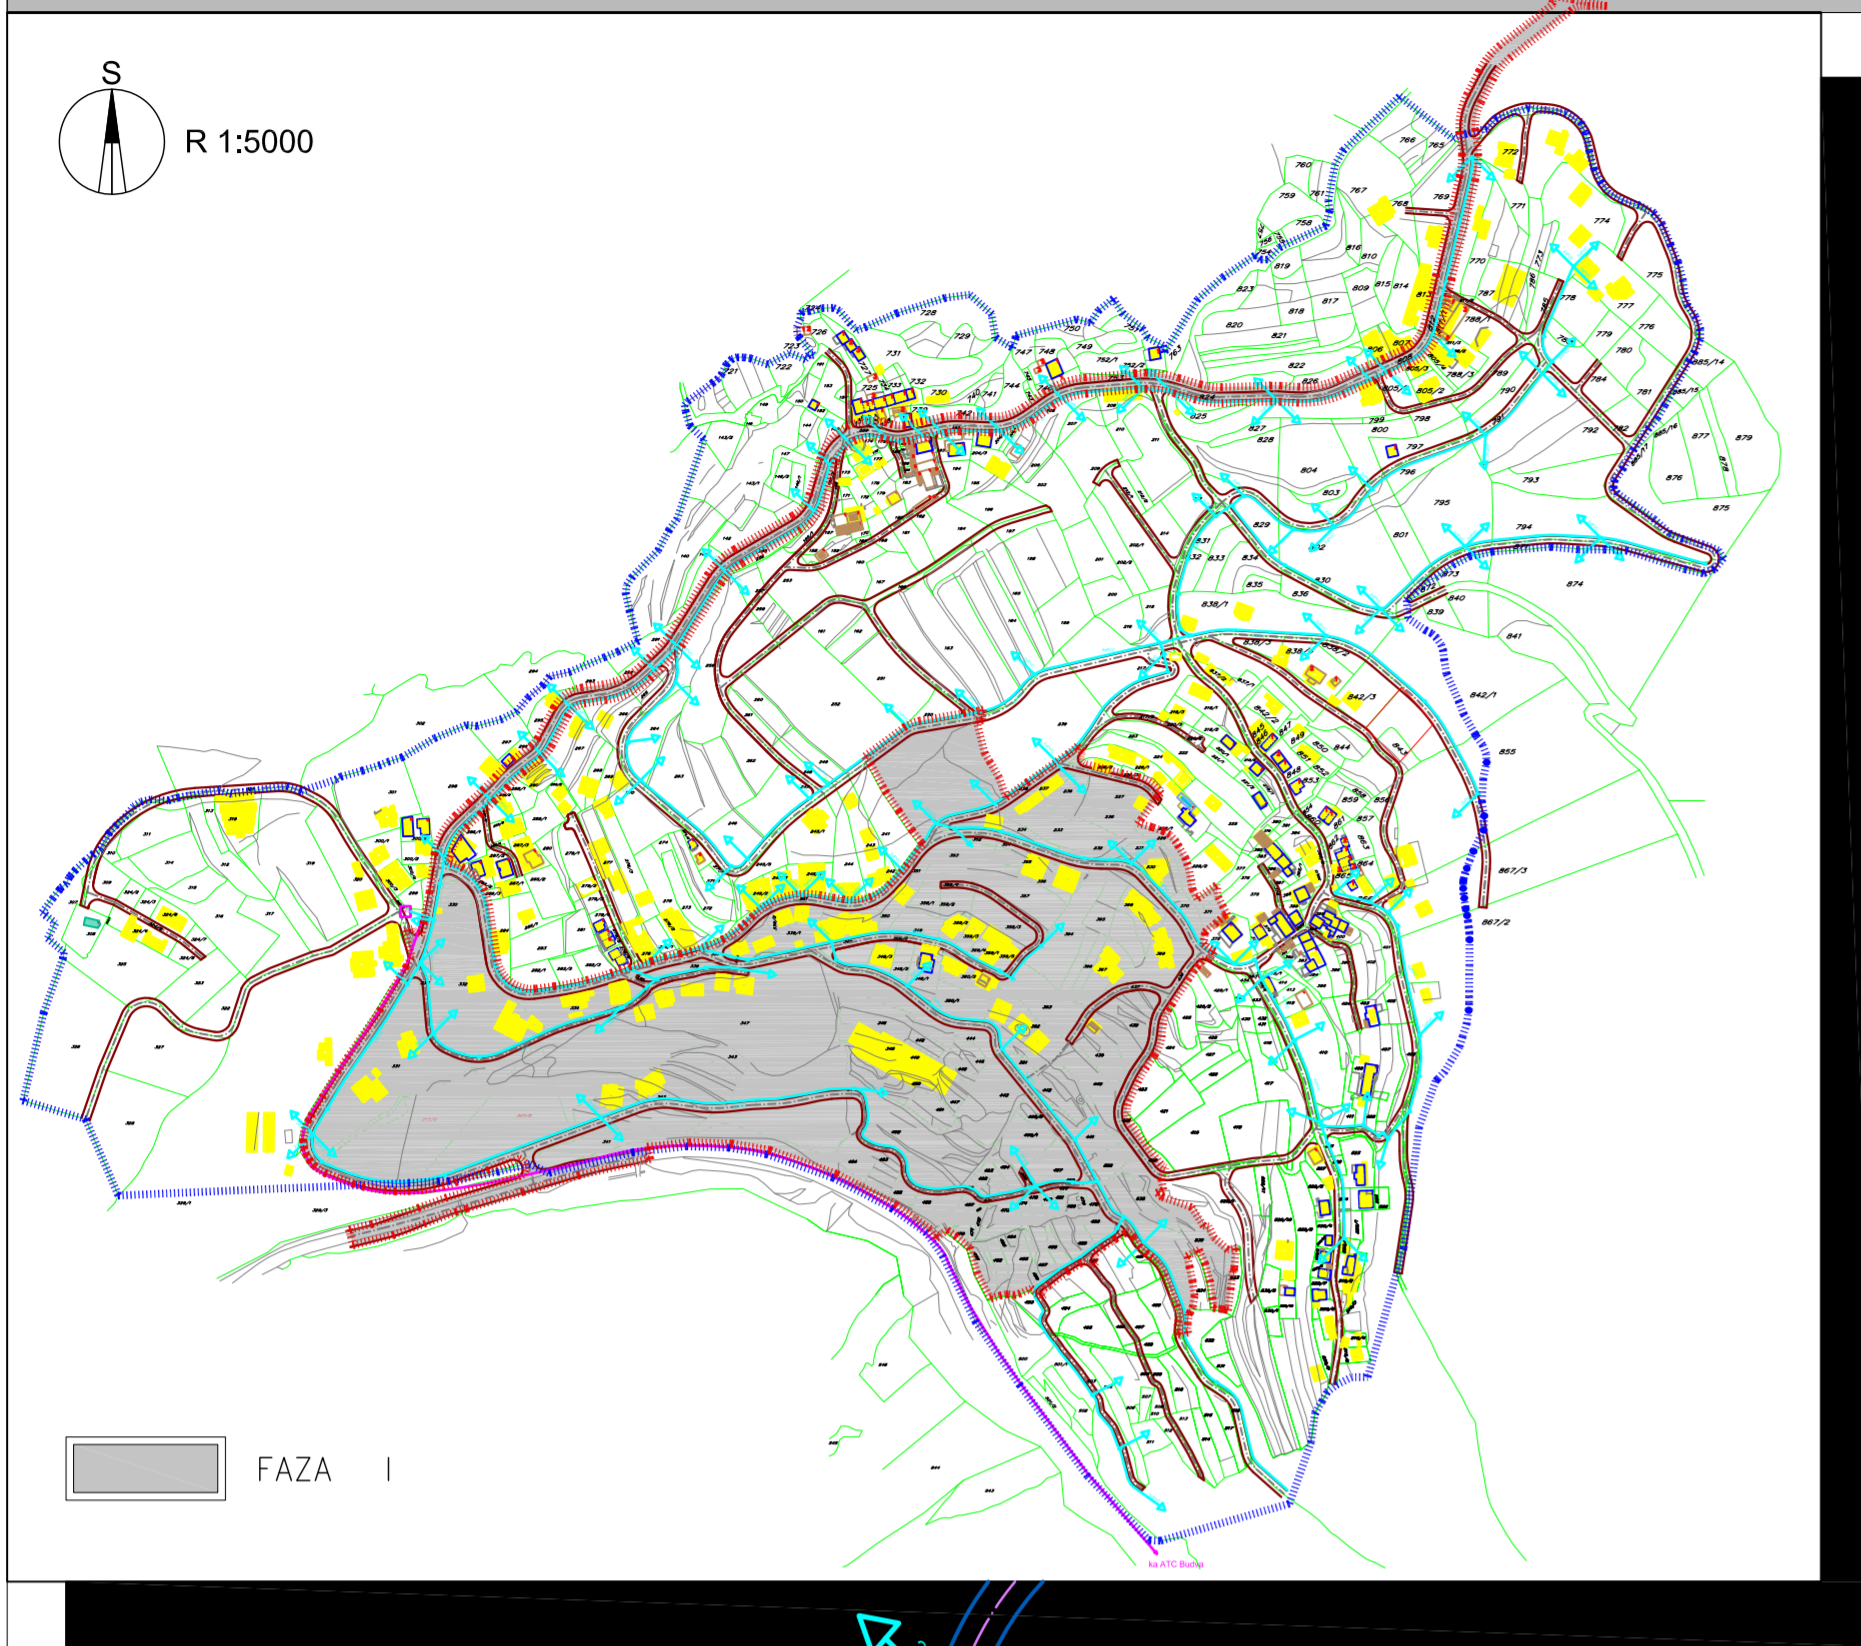

FAZA I

S
R 1:1000

LEGENDA

POSTOJEĆE



UDALJENI PRETPLATNIČKI STEPENI

OPTIČKI KABL

PLANIRANO



TK KANALIZACIJA

UNUTRAŠNJI IZVOD (PRIVODNI VOD)




GRANICA PLANA

KATASTARSKA PARCELA

REGULACIONA LINIJA

4c OZNAKA BLOKOVA

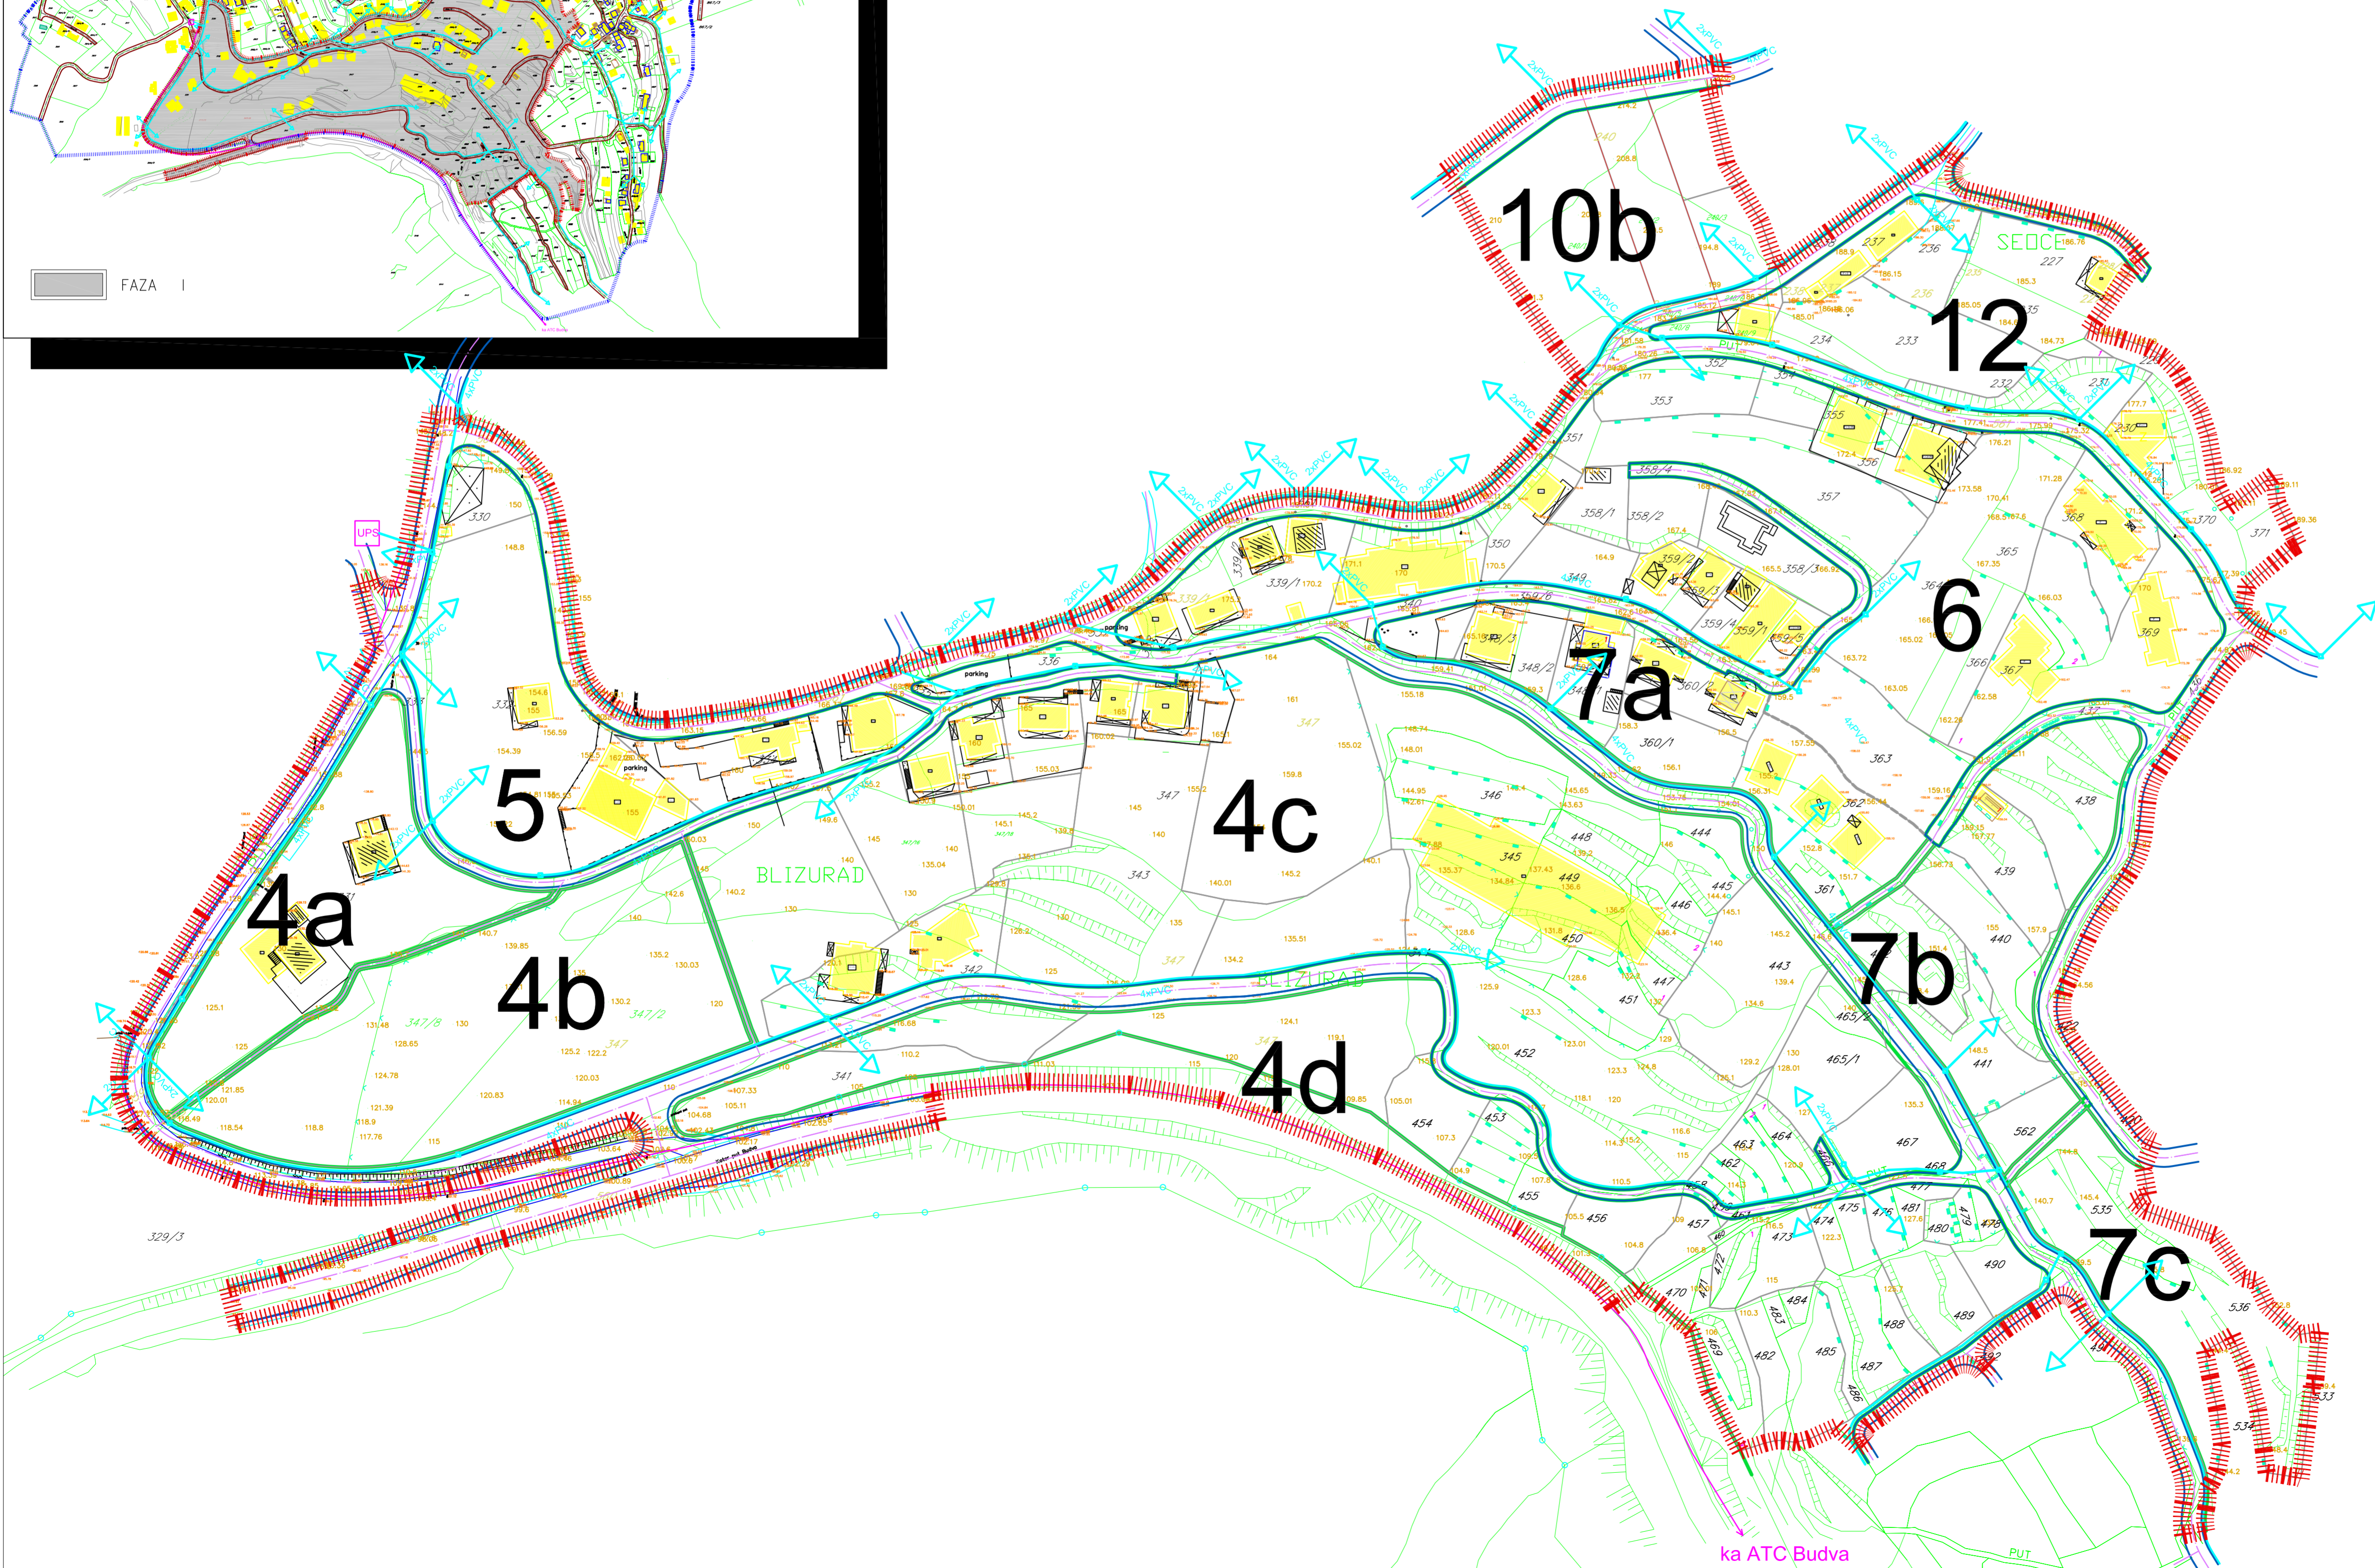

LOKALNA STUDIJA LOKACIJE "SEOCE" - I FAZA

Naručilac:	OPŠTINA BUDVA	
Naziv planskog dokumenta:	LOKALNA STUDIJA LOKACIJE "SEOCE"	
Naziv faze izrade planskog dokumenta:	I FAZA	
Naziv karte:	INFRASTRUKTURNA REŠENJA, TELEKOMUNIKACIONA MREŽA I OBJEKTI	
Razmjera karte: 1:1000 Redni broj karte: 13.0 Datum: JUL, 2012.		
Nosioci izrade plana:	Zavod za Izgradnju "Budva" A.D. - Budva "DEA HOME" Josipa Broza 57, Podgorica	
Rukovodilac plana:	Prof. dr Miodrag Ralević	
Koordinator plana:	Dejana Šavlija	