
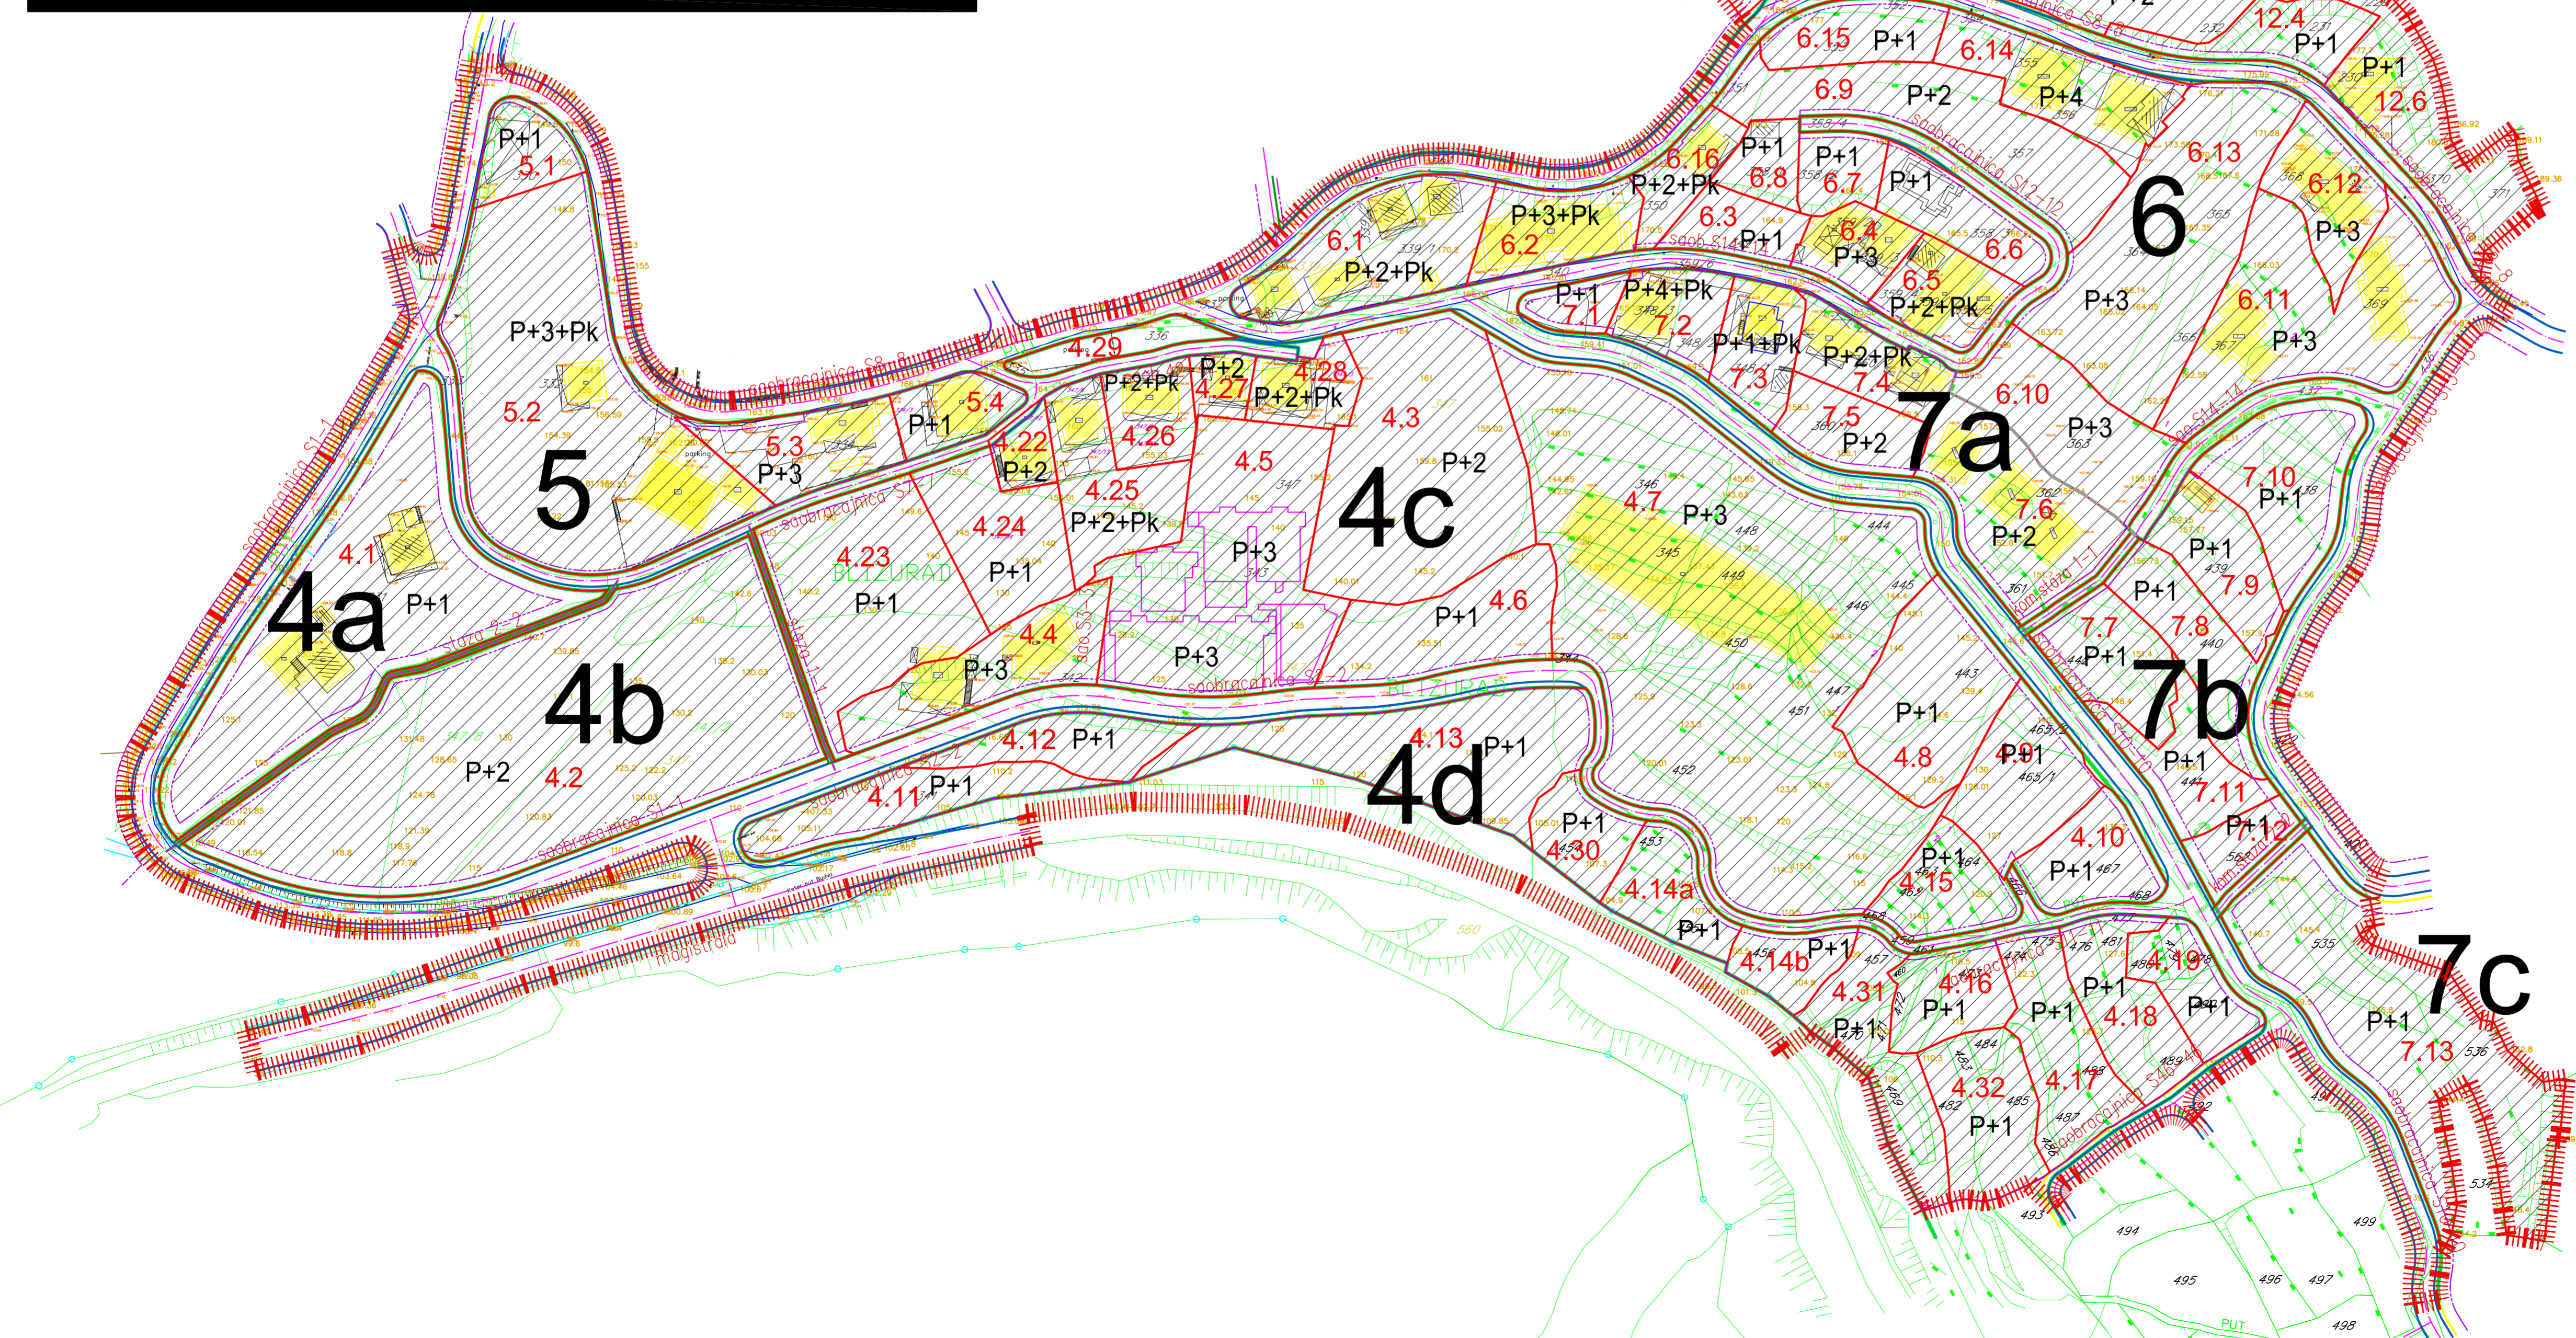


NIVELACIONO REŠENJE

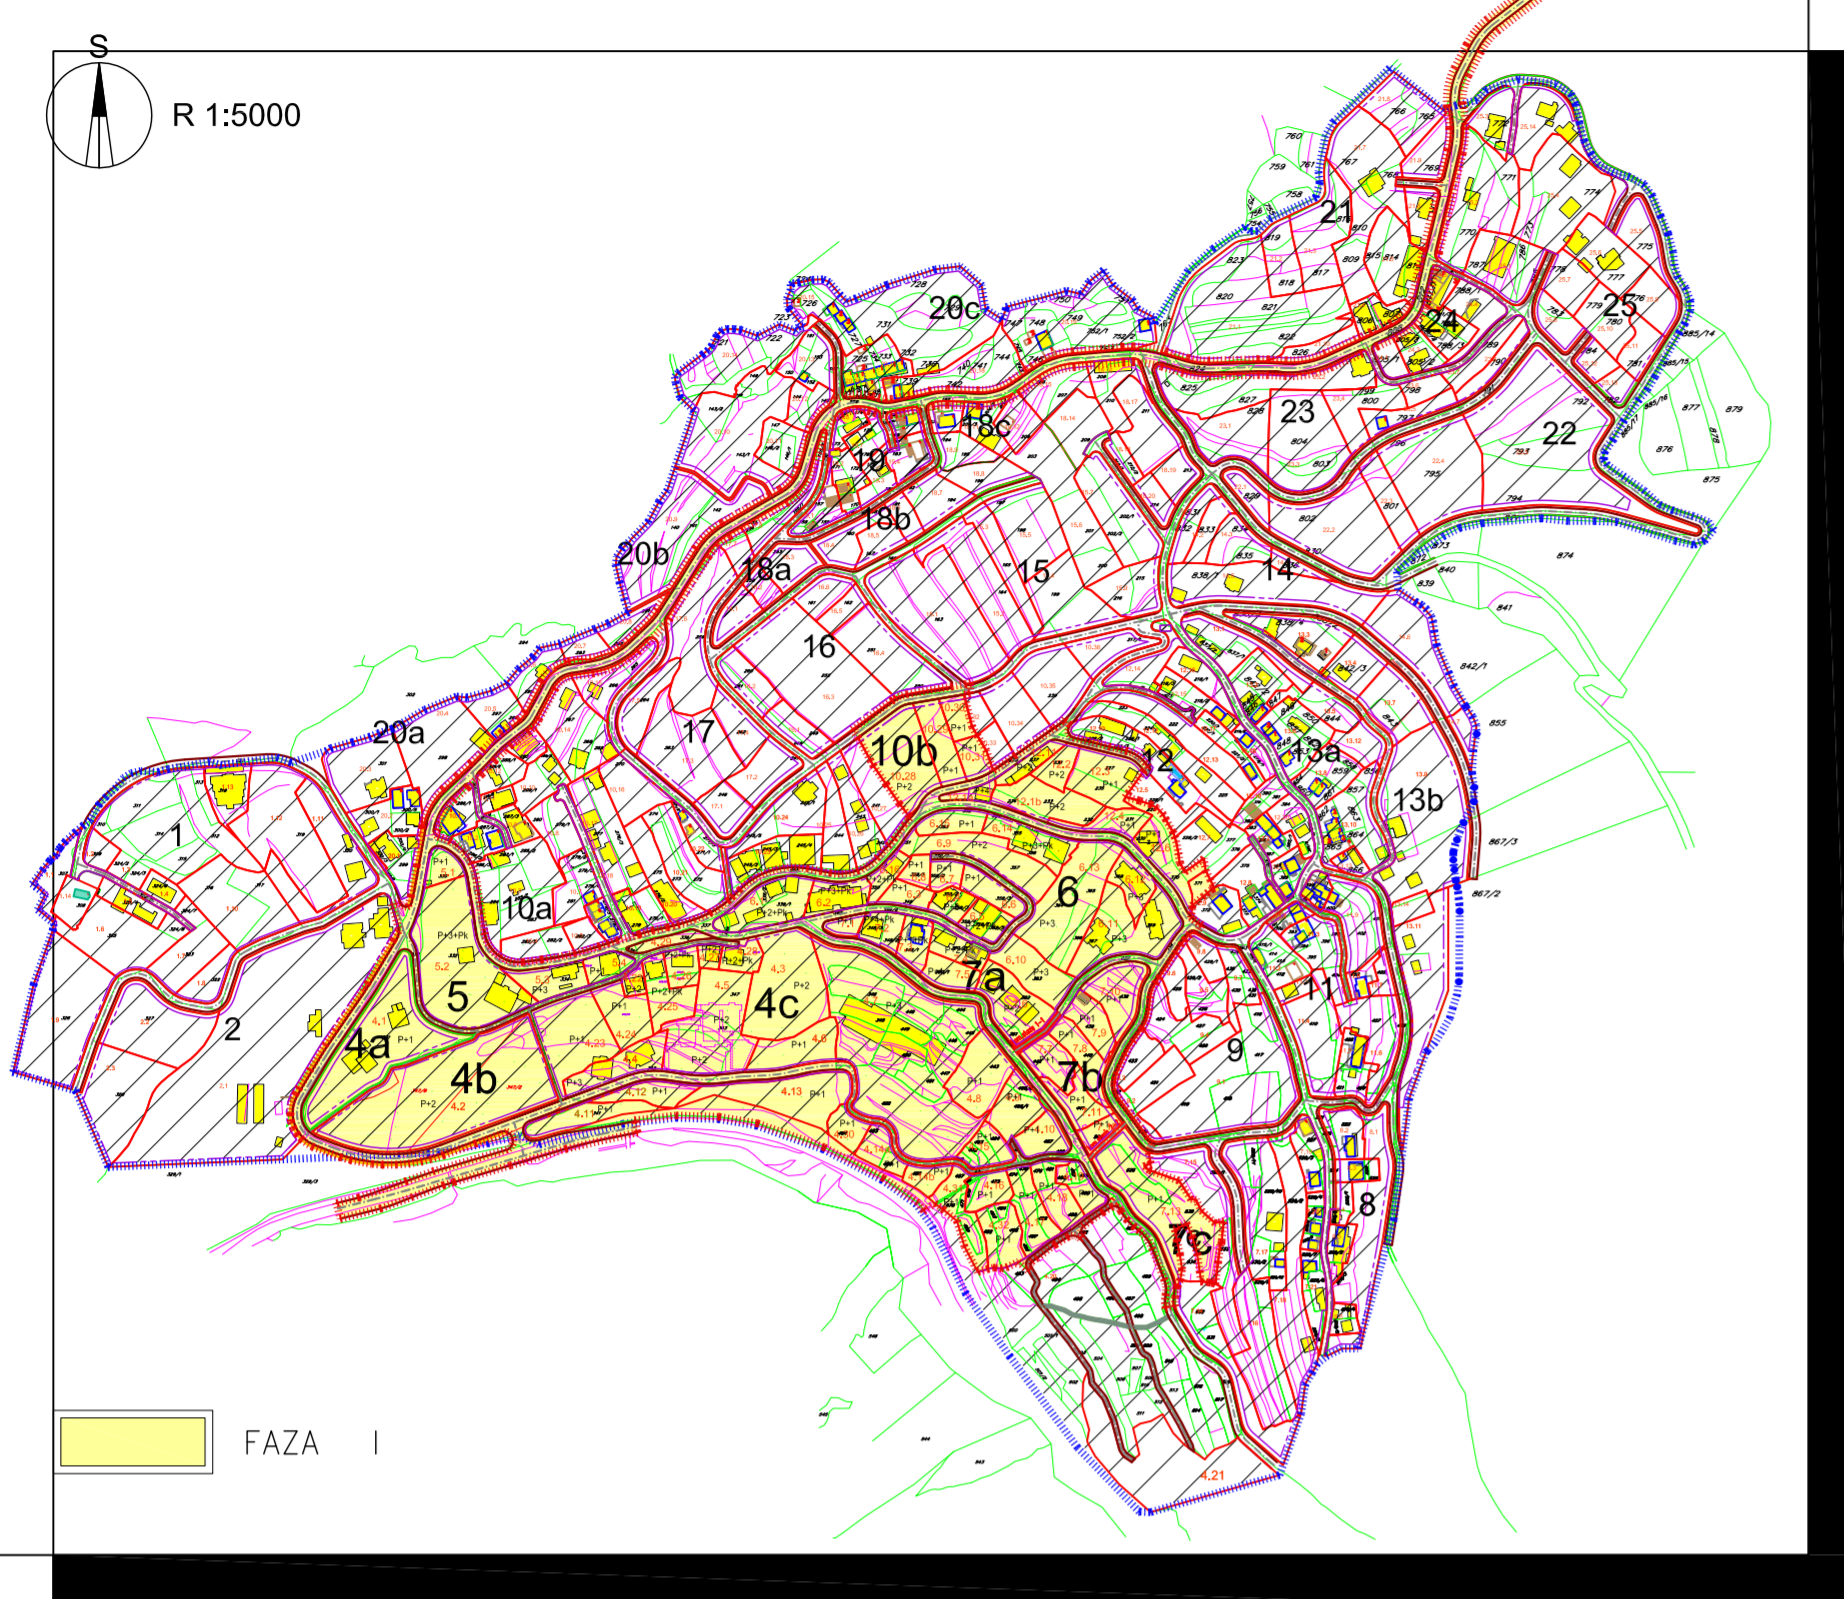

R 1:1000

LEGENDA

- GRANICA PLANA
- OSOVINA SAOBRAĆAJNICA
- IVIČNJAK
- TROTOAR
- PEŠAČKA STAZA
- KATAstarska PARCELA
- POSTOJEĆI OBJEKTI
- GRANICA URBANISTIČKE PARCELE
- 7.5** OZNAKA URBANISTIČKE PARCELE
- 7a** OZNAKA BLOKOVA
- P+n** SPRATNOST (PRIZEMLJE + BROJ SPRATOVA)
- REGULACIONA LINIJA
- PRVA PREDNJA GRADJEVINSKA LINIJA (OBAVEZUJUĆA - VAN KOJE NEMA GRADNJE)
- PRELIMINARNI - ORIJENTACIONI OBJEKTI "po projektu"
- MOGUĆA ZONA GRADJENJA
- GRANICA BLOKA

Naručilac:	OPŠTINA BUDVA	
Naziv planskog dokumenta:	LOKALNA STUDIJA LOKACIJE "SEOCE"	
Naziv faze izrade planskog dokumenta:	I FAZA	
Naziv karte:	NIVELACIONO REŠENJE	
Razmjera karte:	Redni broj karte:	Datum:
1:1000	7.0	JUL, 2012.
Nosioci izrade plana:	Zavod za izgradnju "Budva" A.D. - Budva "DEA HOME" Josipa Broza 57, Podgorica	
Rukovodilac plana:	Prof. dr Miodrag Ralević	
Koordinator plana:	Dejana Šavija	

LOKALNA STUDIJA LOKACIJE "SEOCE" - I FAZA