


REGULACIONO REŠENJE


S
R 1:5000

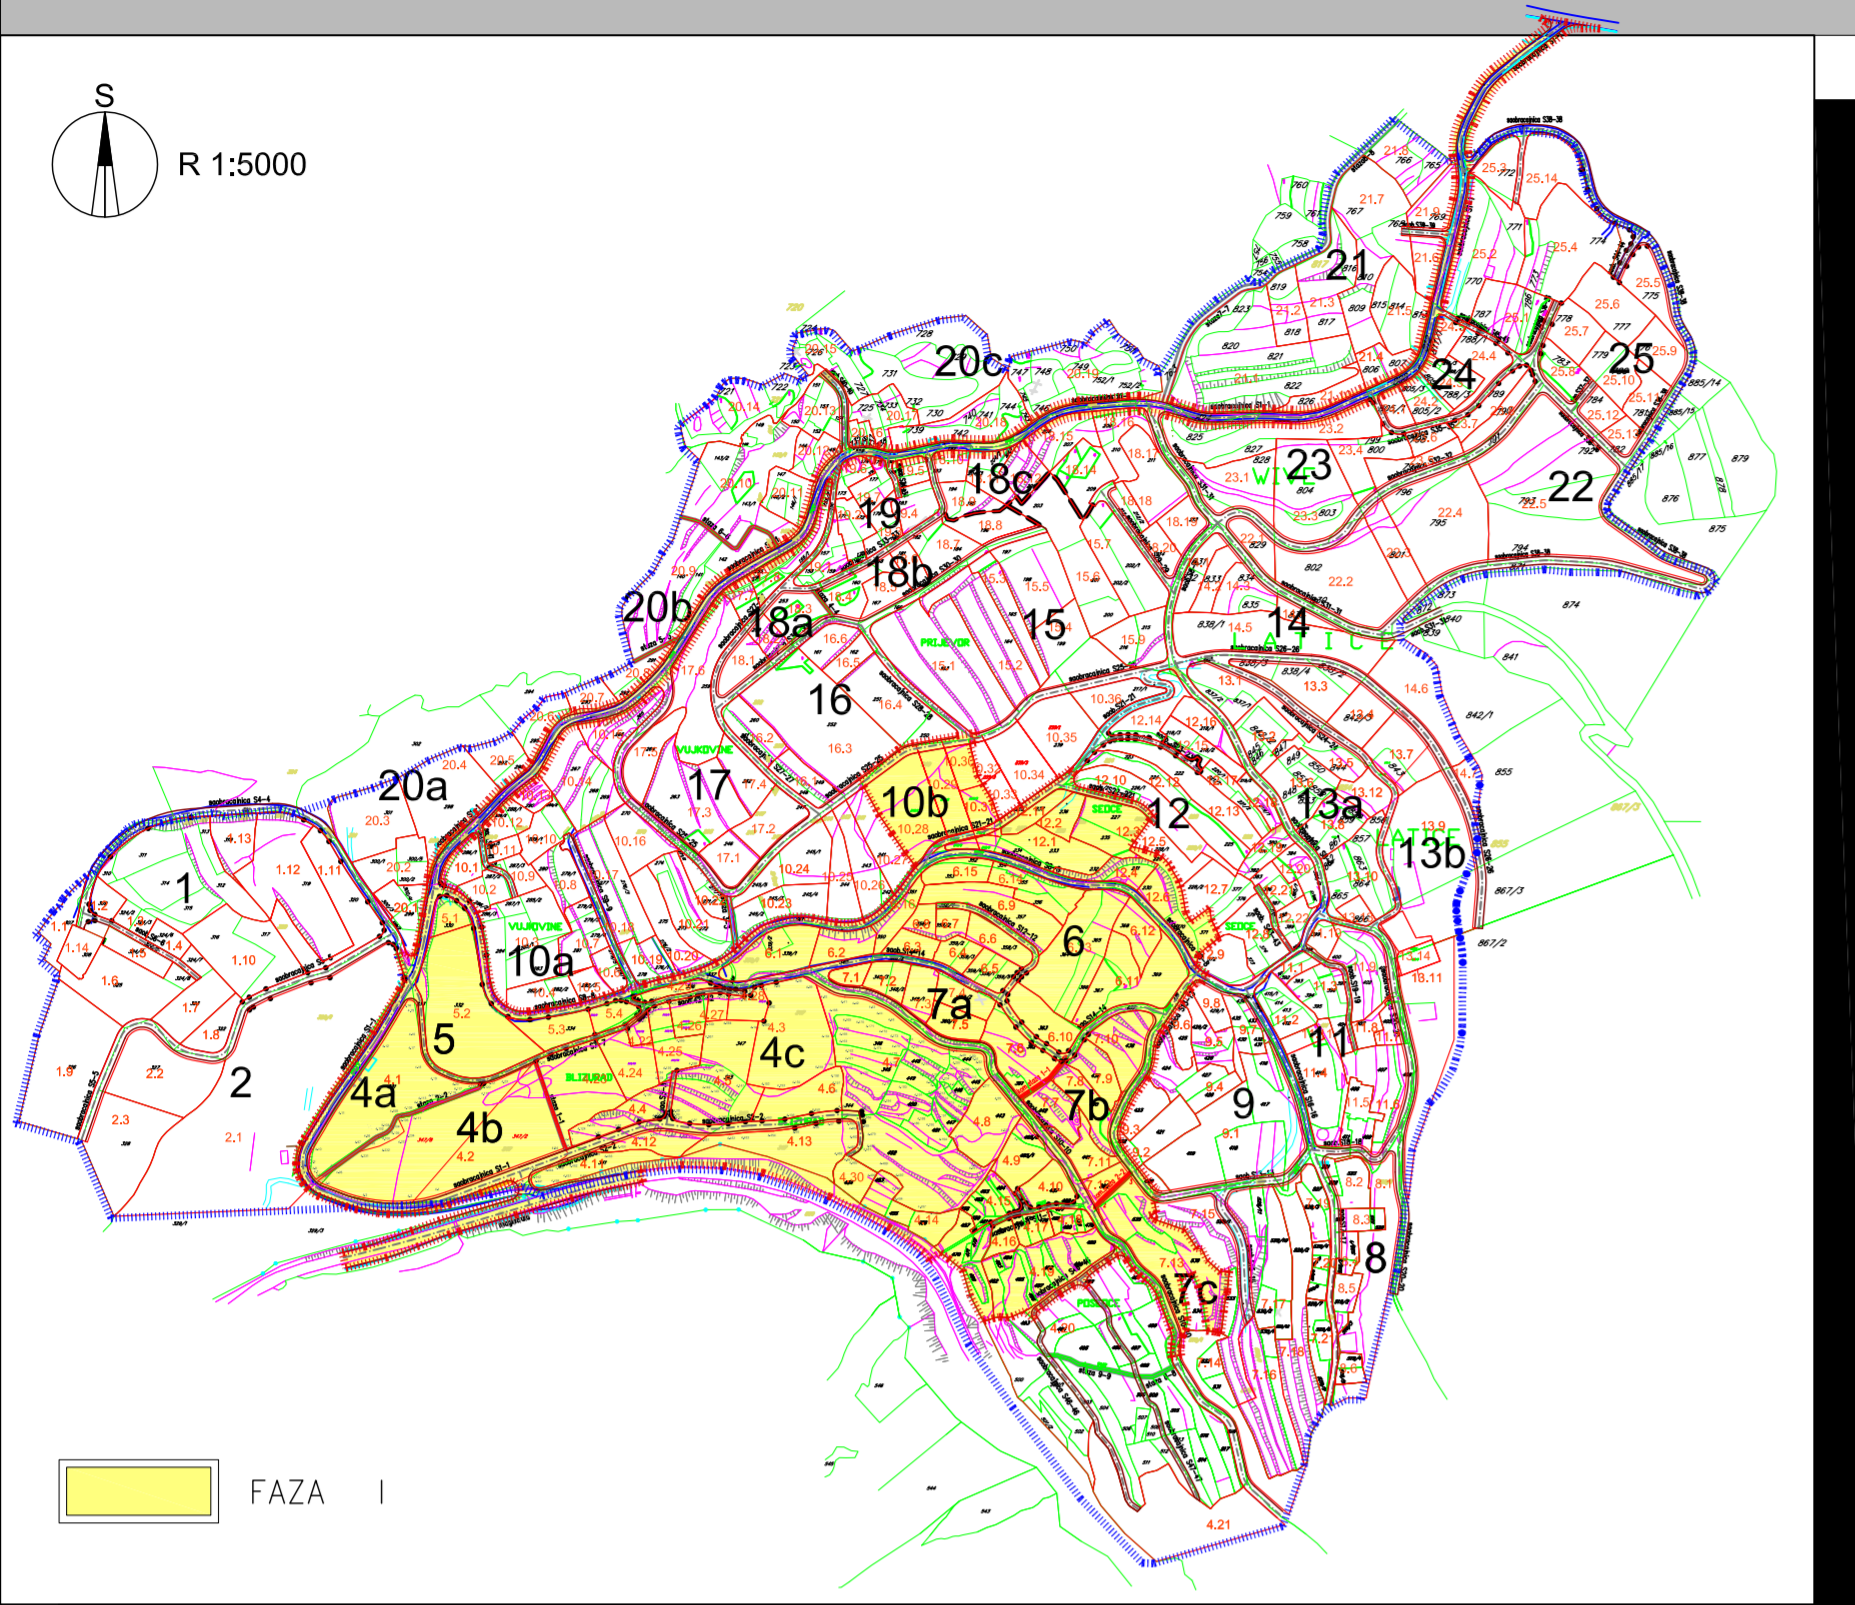

GRAĐEVINSKE LINIJE

- PRVA PREDNJA GRAĐEVINSKA LINIJA (OBAVEZUJUĆA-VAN KOJE NEMA GRADNJE)
- BOČNA GRAĐEVINSKA LINIJA (prati granicu parcele)
- 1. BOČNA GRAĐEVINSKA LINIJA (0.75-1.00m od granice parcele)
- 2. BOČNA GRAĐEVINSKA LINIJA (1.00-2.00m od granice parcele)
- 3. BOČNA GRAĐEVINSKA LINIJA (2.00-3.00m od granice parcele)
- 4. BOČNA GRAĐEVINSKA LINIJA (preko 3.00m od granice parcele)
- ZADNJA GRAĐEVINSKA LINIJA
- MINIMALNA ZADNJA GRAĐEVINSKA LINIJA (1.00-2.00m od granice parcele)
- OPTIMALNA ZADNJA GRAĐEVINSKA LINIJA (2.00-4.00m od granice parcele)
- ZONA GRAĐENJA DEFINISANA PRAVILIMA REGULACIJE

S
R 1:1000

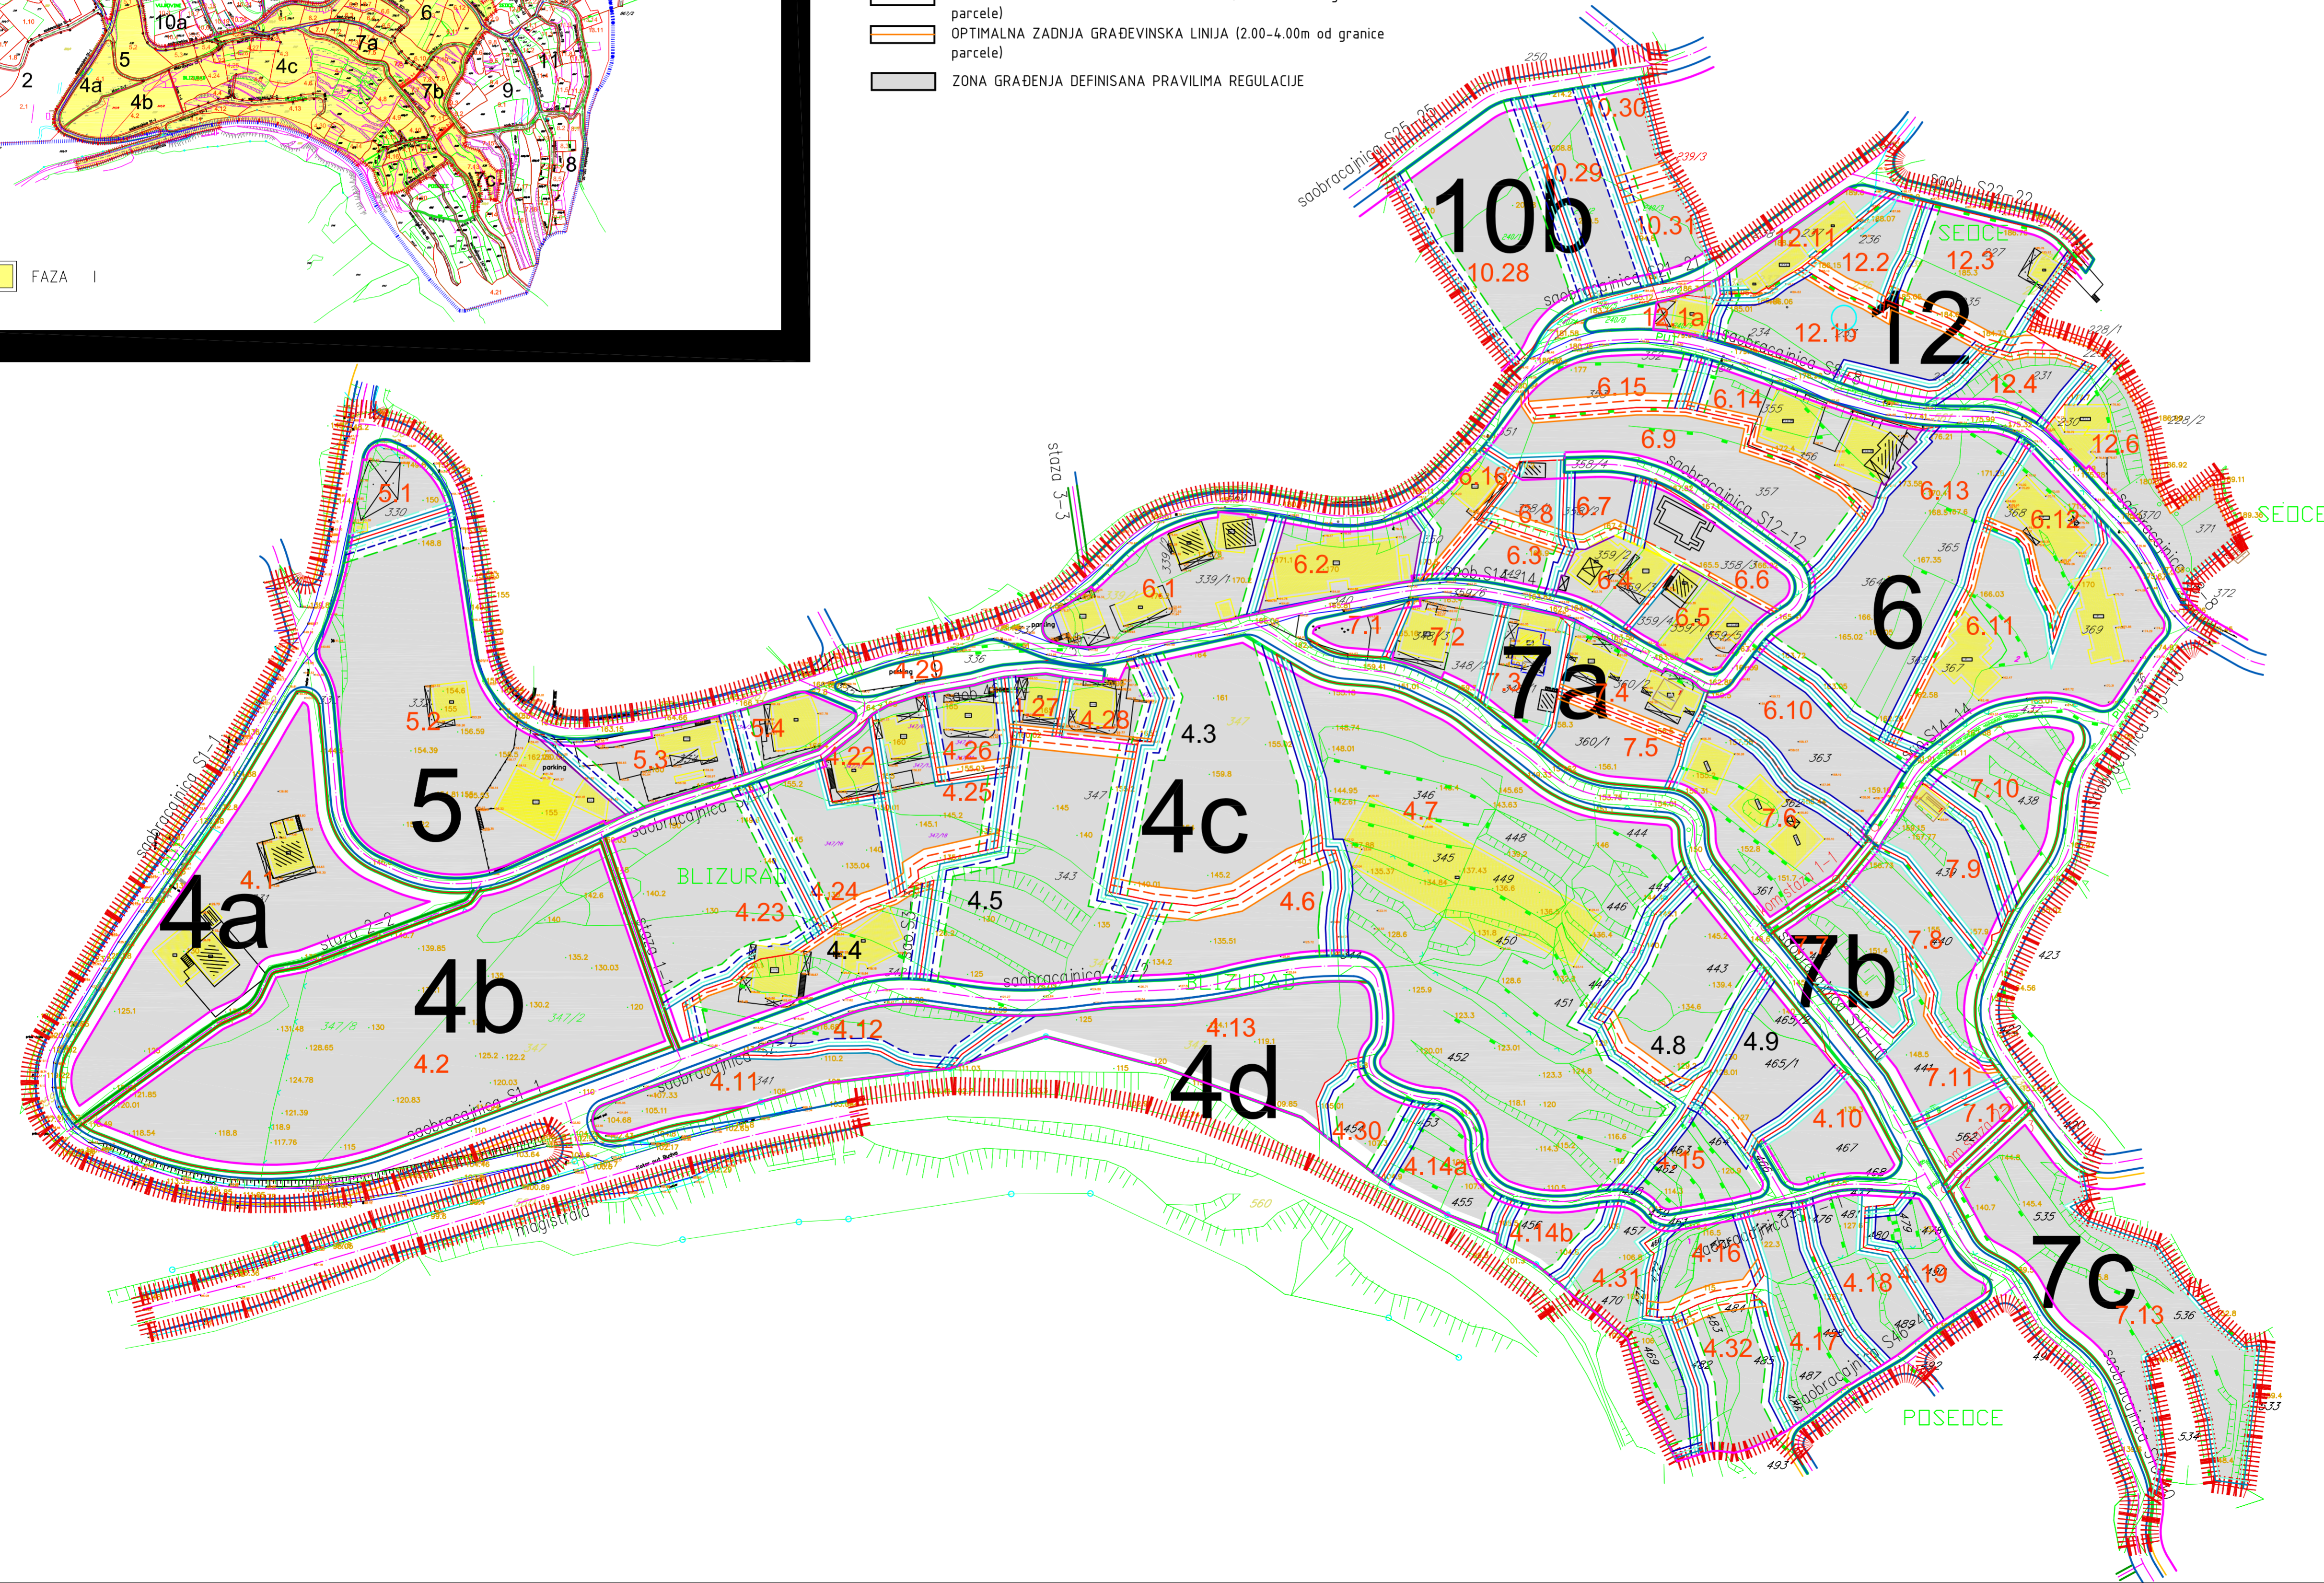

- LEGENDA:
- GRANICA PLANA
 - KATASTARSKA PARCELA
 - REGULACIONA LINIJA
 - GRANICA URBANISTIČKE PARCELE
 - 4c** OZNAKA BLOKOVA
 - 7.5** OZNAKA URBANISTIČKE PARCELE
 - GEODETSKO - ANALITIČKE TAČKE
 - OSOVINA KOLOVOZA
 - IVICA KOLOVOZA
 - GRANICA BLOKA

Naručilac:	OPŠTINA BUDVA	
Naziv planskog dokumenta:	LOKALNA STUDIJA LOKACIJE "SEOCE"	
Naziv faze izrade planskog dokumenta:	I FAZA	
Naziv karte:	Regulaciono rešenje	
Razmjera karte:	Redni broj karte:	Datum:
1:1000	8.0	JUL, 2012.
Nosioci izrade plana:	Zavod za izgradnju "Budva" A.D. - Budva "DEA HOME" Josipa Broza 57, Podgorica	
Rukovodilac plana:	Prof. dr Miodrag Ralević	
Koordinator plana:	Dejana Šavija	

LOKALNA STUDIJA LOKACIJE "SEOCE" - I FAZA