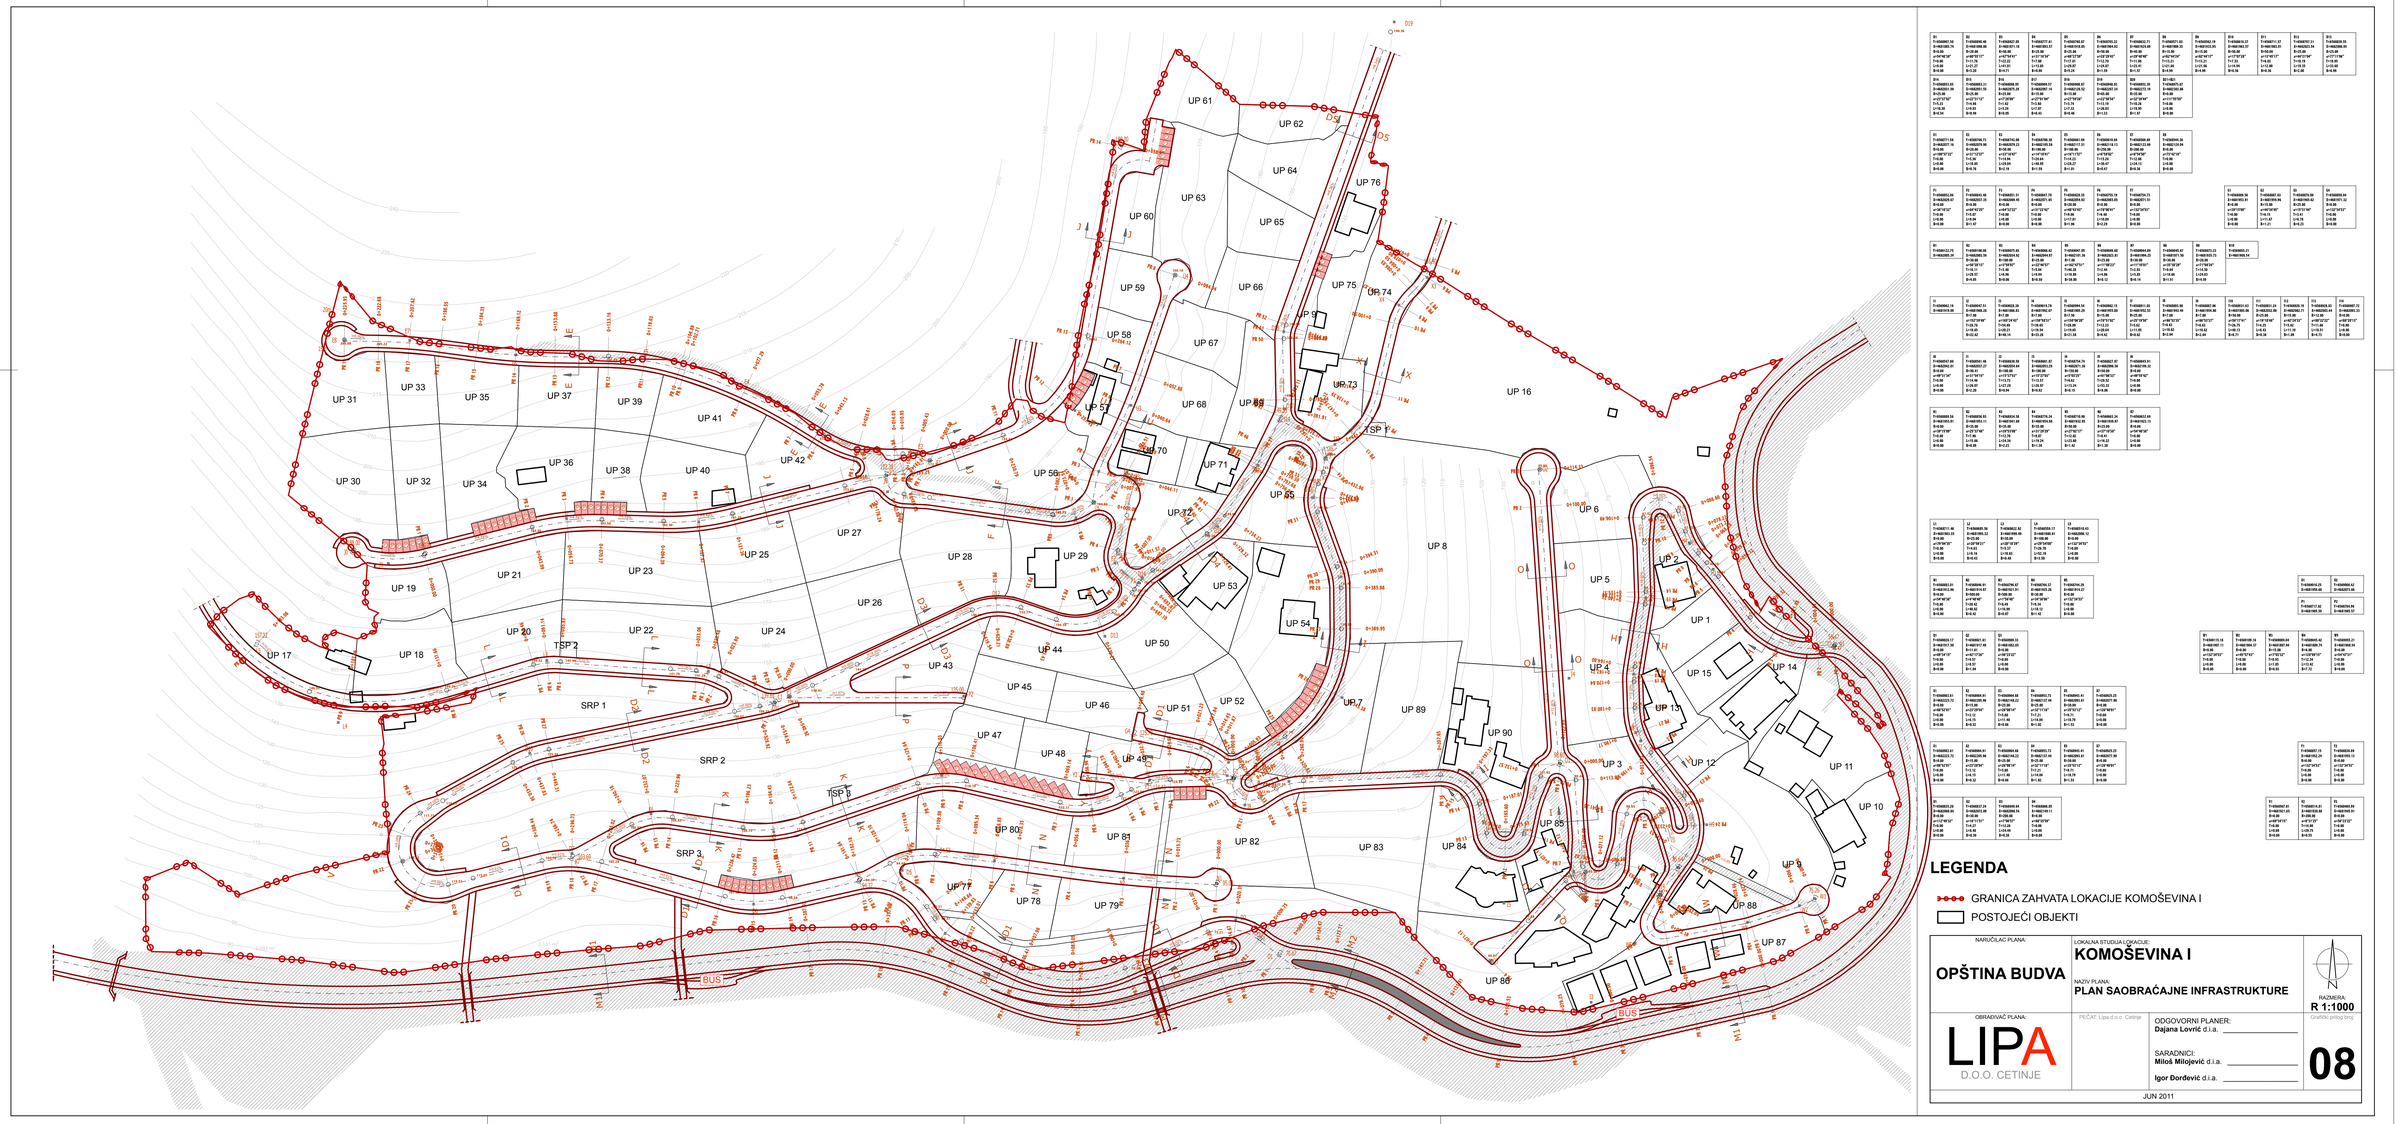

LEGENDA

- GRANICA ZAHVATA LOKACIJE KOMOŠEVINA I
- POSTOJEĆI OBJEKTI

NARUČILAC PLANA:

OPŠTINA BUDVA

LOKALNA STUDIJA LOKACIJE:

KOMOŠEVINA I

NAZIV PLANA:

PLAN SAOBRAĆAJNE INFRASTRUKTURE

RAZMERA:

R 1:1000

OBRADIVAČ PLANA:

LIPA D.O.O. CETINJE

PROJEKAT: Lipa d.o.o. Cetinje

ODGOVORNI PLANER:
Dajana Lovrić d.i.a. _____

SARADNICI:
Miloš Milojević d.i.a. _____
Igor Đorđević d.i.a. _____

Grafički prilog broj:

08

JUN 2011