Presjek 1-1

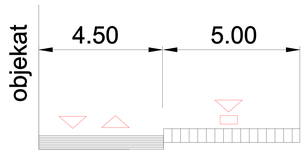

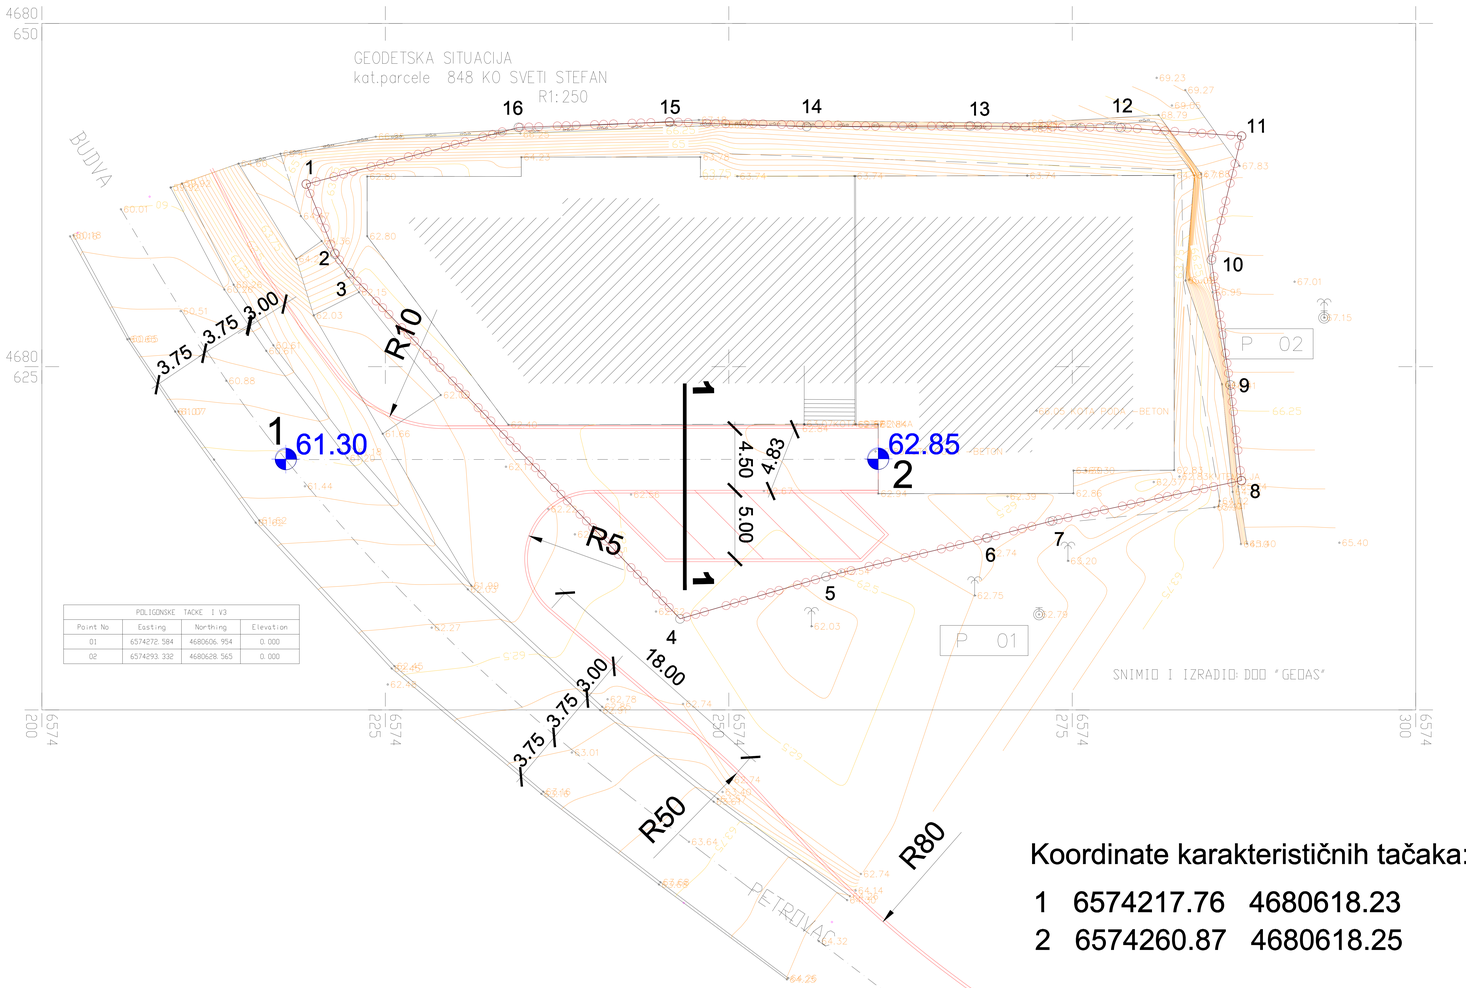

POLIGONSKE TACKE I V3			
Point No	Easting	Northing	Elevation
01	6574272.584	4680606.954	0.000
02	6574293.332	4680628.565	0.000

Koordinate karakterističnih tačaka:

1	6574217.76	4680618.23
2	6574260.87	4680618.25

LOKALNA STUDIJA LOKACIJE
"MIRIŠTE"

PLAN
Planirano stanje

NARUČILAC PLANA:
OPŠTINA BUDVA

PREDSJEDNIK SKUPŠTINE OPŠTINE BUDVA:
KRSTO LJUBANOVIĆ

AGENCIJA ZA PLANIRANJE PROSTORA OPŠTINE BUDVA:

NOSILAC IZRADE PLANA:
URBAN STUDIO, d.o.o.
PODGORICA

OBRADJIVAČ FAZE:
RZUP, ad - Podgorica
Planer:
Ilinka Petrović, dipl. ing. građ.

LEGENDA

	granica zahvata LSL
1,5,8,15,16	karakteristične tačke granice zahvata LSL
	urbanistička parcela
	planirane saobraćajnice
	osovine saobraćajnice
62.85	nivelacija saobraćajnica

N
W E
S

razmjera
1 : 250

broj lista:
10
naziv lista
SAOBRAĆAJ

septembar 2011. godine