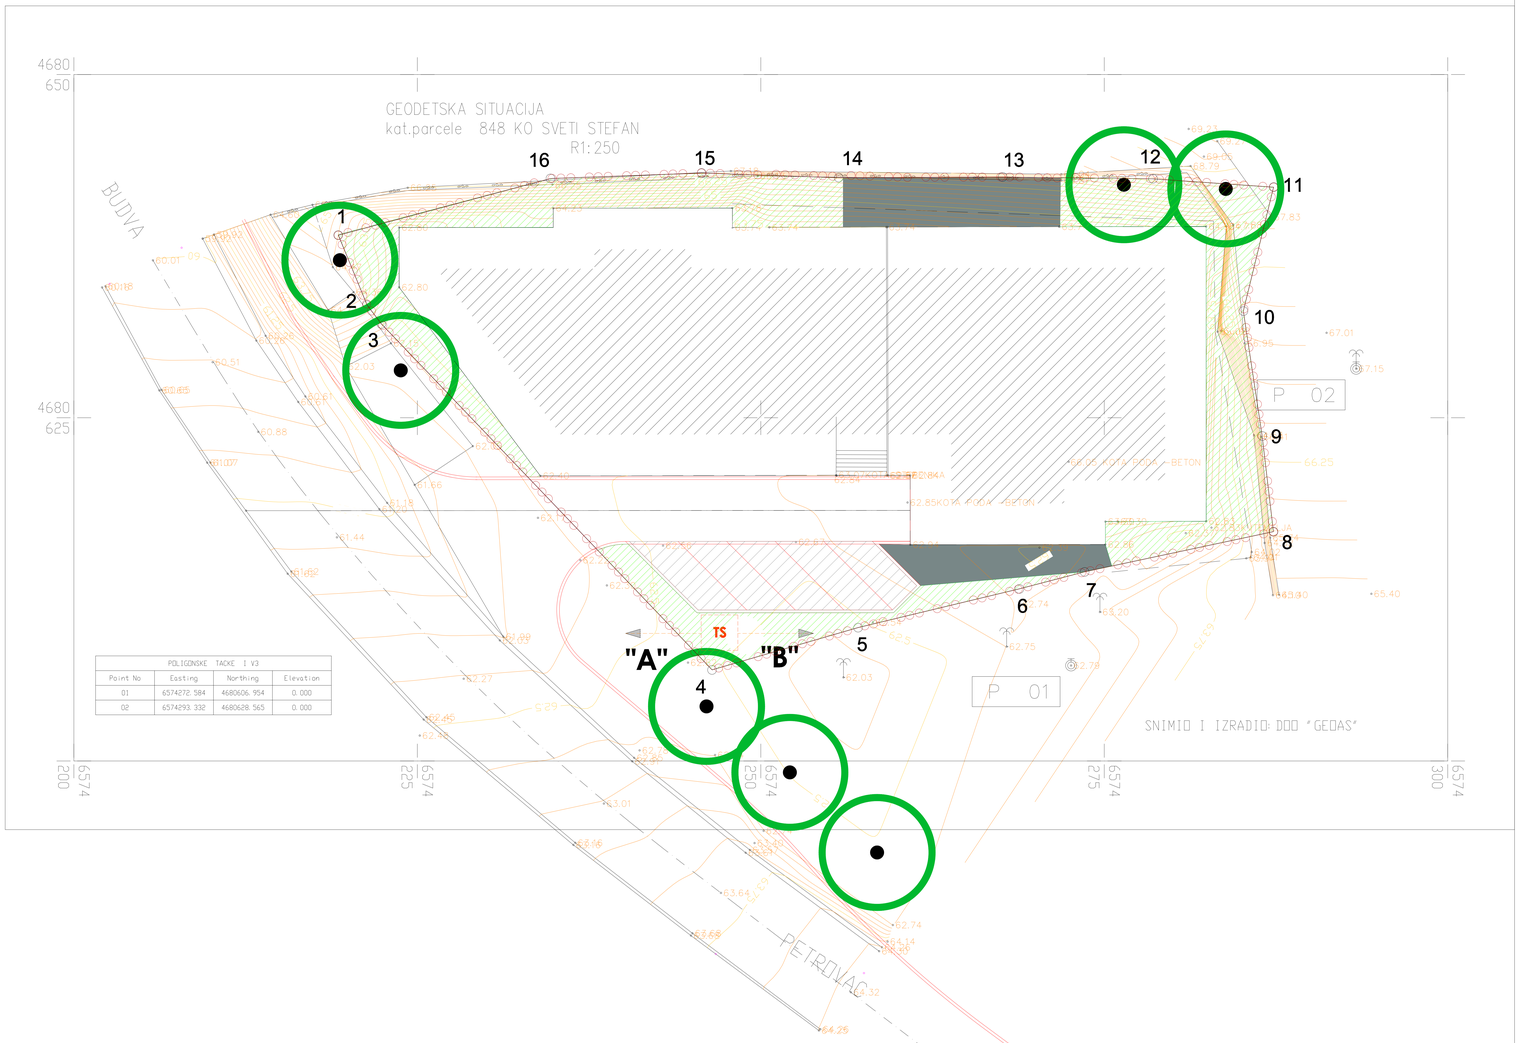

LOKALNA STUDIJA LOKACIJE
"MIRIŠTE"

PLAN
Planirano stanje

NARUČILAC PLANA:
OPŠTINA BUDVA

PREDSJEDNIK SKUPŠTINE OPŠTINE BUDVA:
KRSTO LJUBANOVIĆ

AGENCIJA ZA PLANIRANJE PROSTORA OPŠTINE BUDVA:

NOSILAC IZRADE PLANA:
URBAN STUDIO, d.o.o.
PODGORICA

OBRADJIVAČ FAZE:
REFLEKSING, d.o.o. - Podgorica

Planer:
Slobodan Vučinić, dipl. ing. el.

LEGENDA

- granica zahvata LSL
- 1,5,8,15,16 karakteristične tačke granice zahvata LSL
- planirani objekti turističkog kompleksa
- urbanistička parcela
- otvoreni parking prostor
- pješačke površine
- pejzažno uređenje
- linearno zelenilo
- TS — NDTS 10/0,4 kV, 1x630 kVA (planirana)
- "A" TS "B" — planirani 10 kV kablovi koji će se položiti uz saglasnost nadležne Elektrodistribucije

N
W E
S

broj lista:
11

naziv lista
ELEKTROENERGETIKA

razmjera
1 : 250

septembar 2011. godine