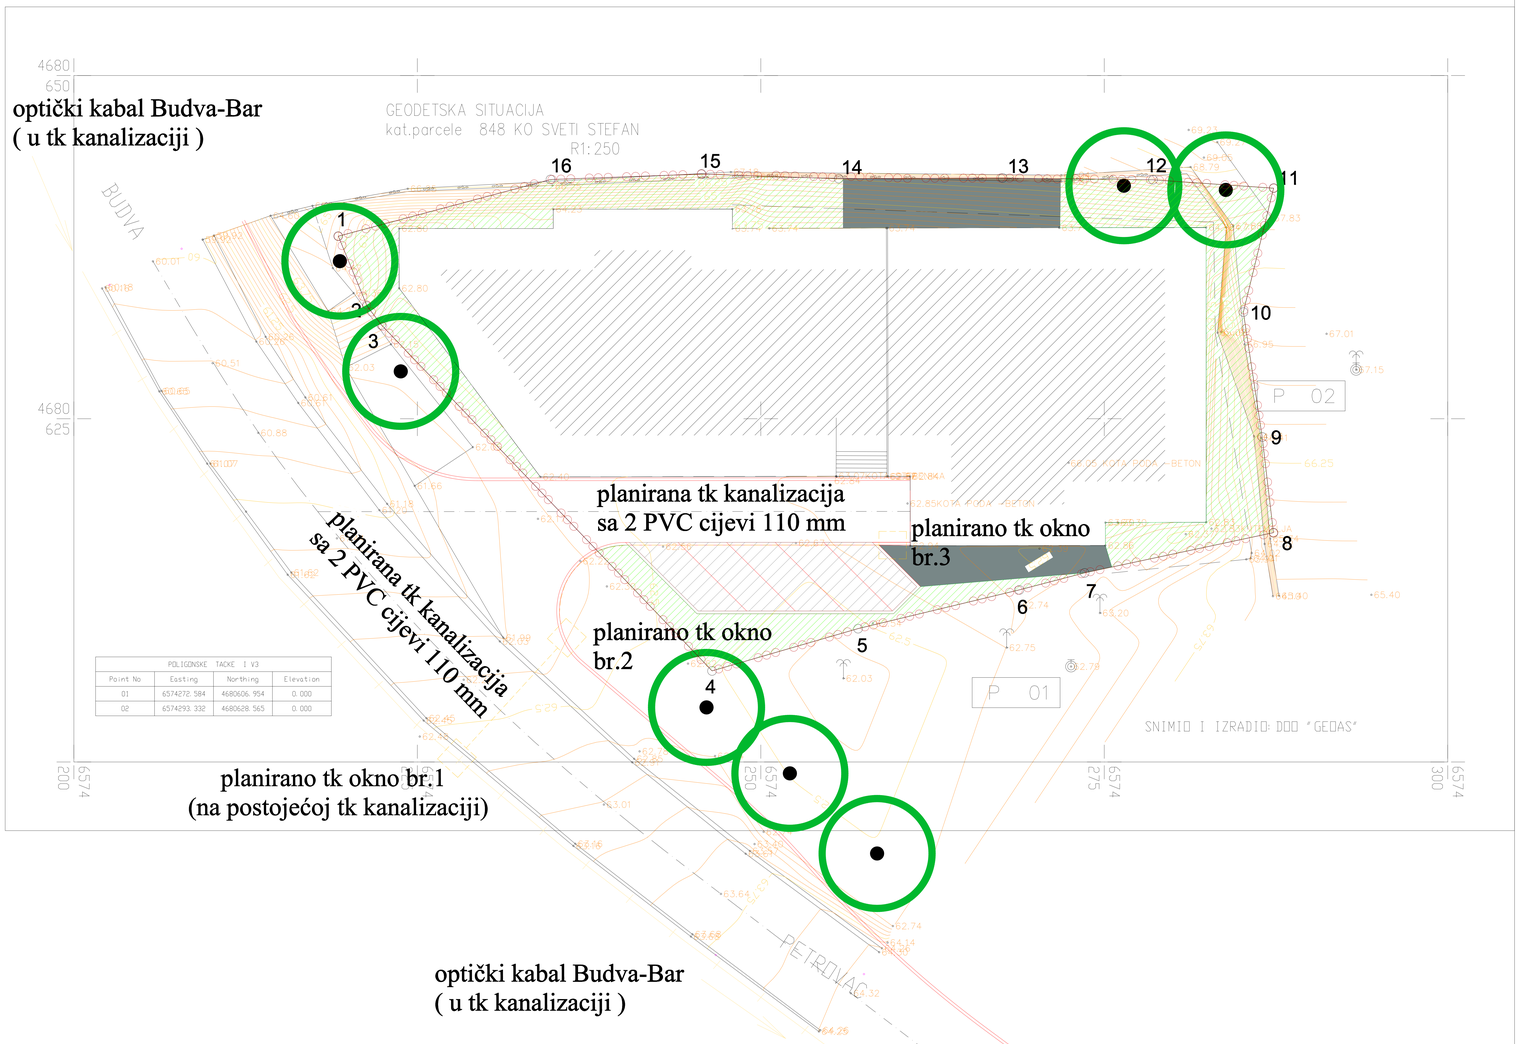

LOKALNA STUDIJA LOKACIJE
"MIRIŠTE"

PLAN
Planirano stanje

NARUČILAC PLANA:
OPŠTINA BUDVA

PREDSJEDNIK SKUPŠTINE OPŠTINE BUDVA:
KRSTO LJUBANOVIĆ

AGENCIJA ZA PLANIRANJE PROSTORA OPŠTINE BUDVA:

NOSILAC IZRADE PLANA:
URBAN STUDIO, d.o.o.
PODGORICA

OBRADJIVAČ FAZE:
MM PROJEKT, d.o.o. - Podgorica

Planer:
Željko Maraš, dipl. ing. el.

LEGENDA

- granica zahvata LSL
- 1,5,8,15,16 karakteristične tačke granice zahvata LSL
- planirani objekti turističkog kompleksa
- urbanistička parcela
- otvoreni parking prostor
- pješačke površine
- pejzažno uređenje
- linearno zelenilo
- postojeća kanalizacija sa optičkim kablom Budva-Bar
- planirana kanalizacija sa 2 PVC cijevi 110 mm
- planirano tk okno (1, 2, 3)

N
W E
S

broj lista:
13
naziv lista
TELEKOMUNIKACIONA INFRASTRUKTURA

razmjera
1 : 250

septembar 2011. godine