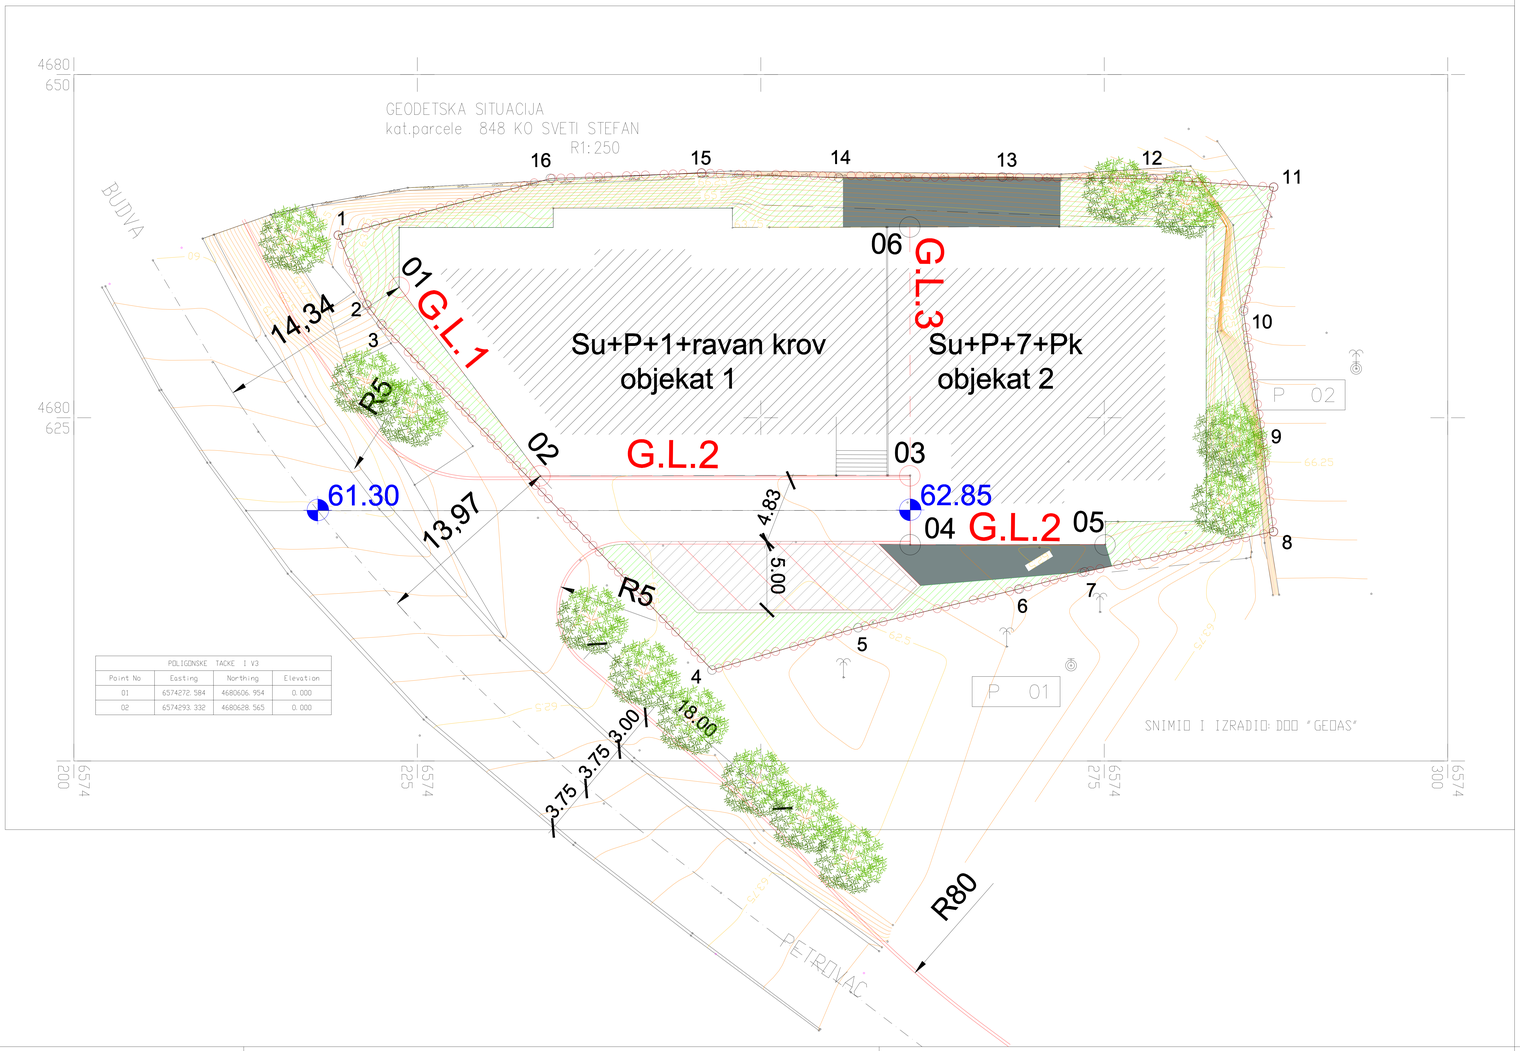

LOKALNA STUDIJA LOKACIJE
"MIRIŠTE"

PLAN
Planirano stanje

NARUČILAC PLANA:
OPŠTINA BUDVA

PREDSJEDNIK SKUPŠTINE OPŠTINE BUDVA:
KRSTO LJUBANOVIĆ

AGENCIJA ZA PLANIRANJE PROSTORA OPŠTINE BUDVA:

NOSILAC IZRADE PLANA:
URBAN STUDIO, d.o.o.
PODGORICA

Odgovorni planer:
Arh. Ralčević Gordana, dipl. ing.

Koordinate karakterističnih tačaka građevinskih linija

01	6574233.92	4680620.77
02	6574223.68	4680634.50
03	6574260.87	4680620.80
04	6574260.88	4680615.75
05	6574275.09	4680615.77
06	6574260.84	4680638.89

LEGENDA

- granica zahvata LSL
- 1,5,8,15,16 karakteristične tačke granice zahvata LSL
- objekti turističkog kompleksa
- Su+P+7+Pk spratnost objekata
- urbanistička parcela
- 01, 02, karakteristične tačke građevinske linije
- otvoreni parking prostor
- pješačke površine
- pejzažno uređenje
- linearno zelenilo

N
W E
S

broj lista:
09
naziv lista
PARCELACIJA I REGULACIJA

razmjera
1 : 250

septembar 2011. godine