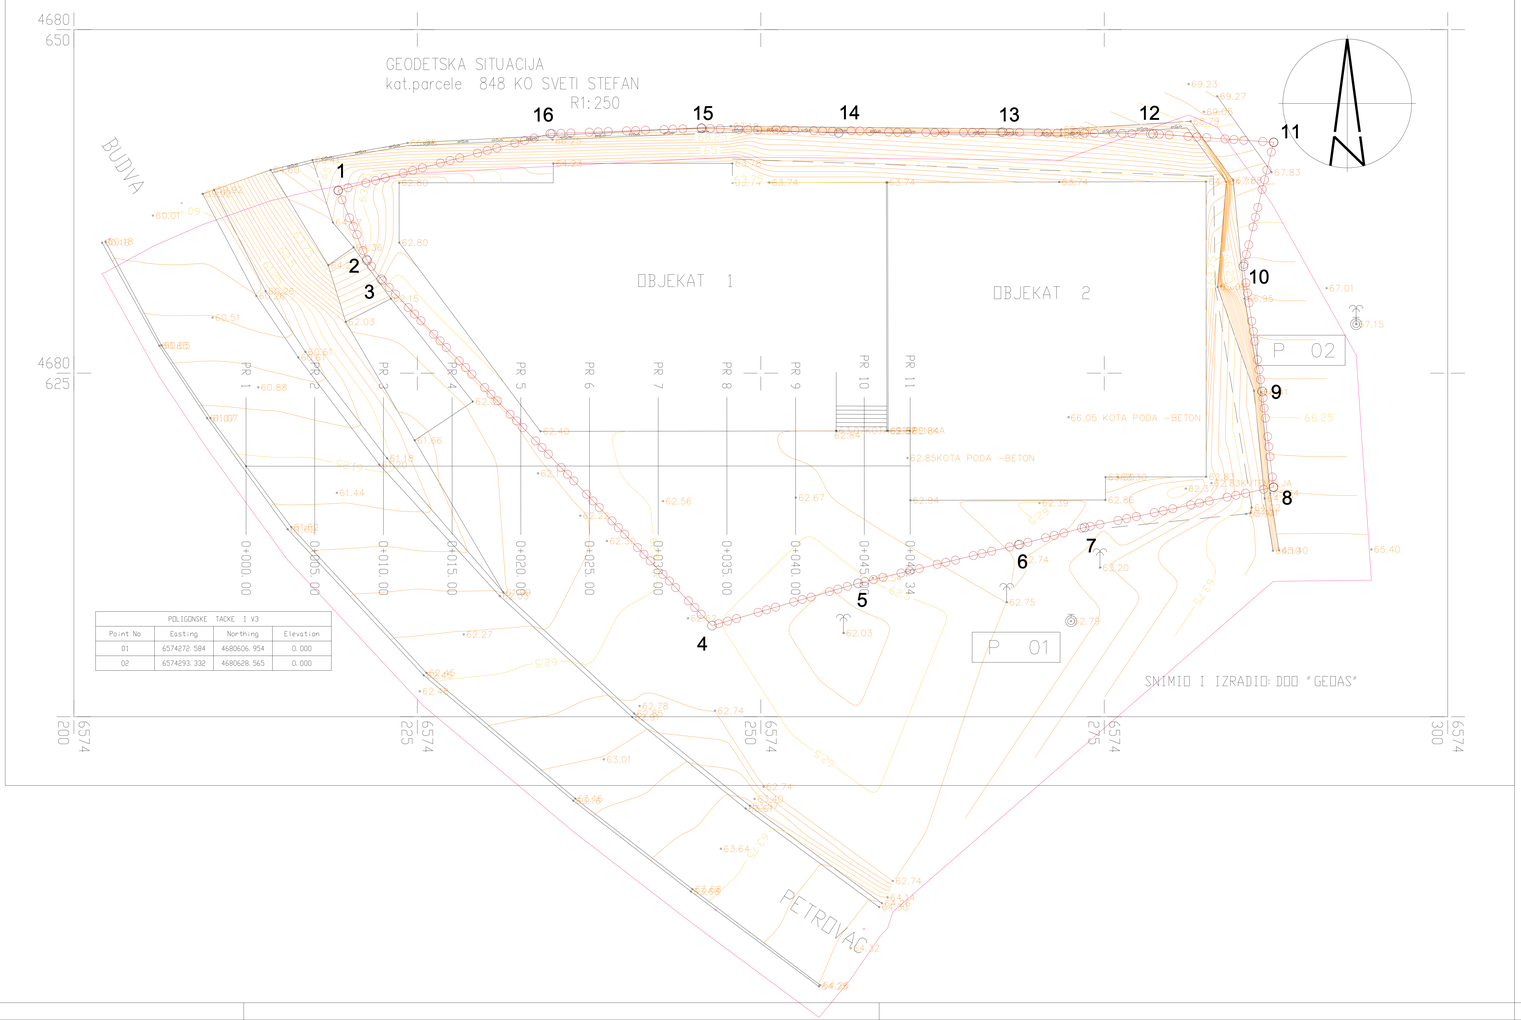

POLIGONSKE TACKE I V3			
Point No	Easting	Northing	Elevation
01	6574272.584	4680606.954	0.000
02	6574293.332	4680628.565	0.000

LOKALNA STUDIJA LOKACIJE "MIRIŠTE"

PLAN
Postojeće stanje

NARUČILAC PLANA:
OPŠTINA BUDVA

PREDSJEDNIK SKUPŠTINE OPŠTINE BUDVA:
KRSTO LJUBANOVIĆ

AGENCIJA ZA PLANIRANJE PROSTORA OPŠTINE BUDVA:

NOSILAC IZRADE PLANA:
URBAN STUDIO, d.o.o.
PODGORICA

Odgovorni planer:
Arh. Rašćević Gordana, dipl. Ing.

LEGENDA

granica zahvata LSL

1,5,8,15,16 karakteristične tačke granice zahvata LSL

granica snimljenog modela

Koordinate karakterističnih tačaka granice zahvata LSL

1 6574219.24 4680638.30
2 6574221.34 4680633.20
3 6574222.38 4680631.83
4 6574246.45 4680606.83
5 6574257.08 4680609.71
6 6574268.82 4680612.53
7 6574273.57 4680613.77
8 6574287.32 4680616.70
9 6574286.50 4680623.67
10 6574285.13 4680632.77
11 6574287.33 4680641.80
12 6574278.55 4680642.41
13 6574267.60 4680642.54
14 6574255.67 4680642.49
15 6574245.69 4680642.83
16 6574234.69 4680642.43

broj lista:
03

naziv lista
TOPOGRAFSKO KATASTARSKA PODLOGA
- snimljeno postojeće stanje -
septembar 2011. godine

razmjera
1 : 250