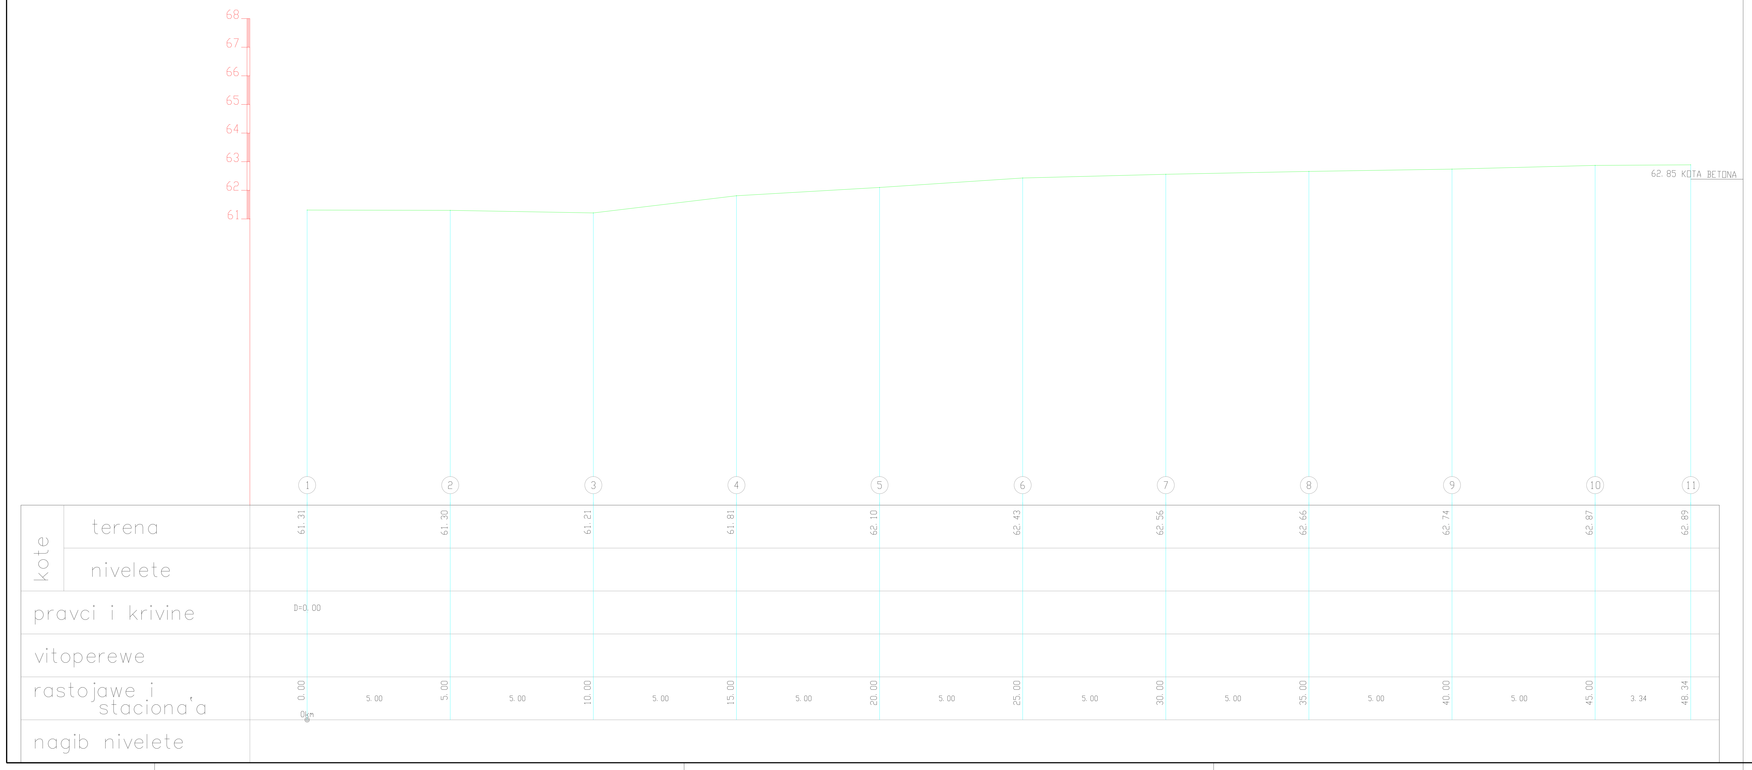

LOKALNA STUDIJA LOKACIJE
"MIRIŠTE"

PLAN
Postojeće stanje

NARUČILAC PLANA:
OPŠTINA BUDVA

PREDSJEDNIK SKUPŠTINE OPŠTINE BUDVA:
KRSTO LJUBANOVIĆ

AGENCIJA ZA PLANIRANJE PROSTORA OPŠTINE BUDVA:

NOSILAC IZRADE PLANA:
URBAN STUDIO, d.o.o.
PODGORICA

Odgovorni planer:
Arh. Rašćević Gordana, dipl. ing.

LEGENDA

razmjera
1 : 100

05
naziv lista

UZDUŽNI PROFIL

septembar 2011. godine

Softverska podrška: "Survey" Beograd, Autor: Dr M.Janić,dipl.inž.geod. Autodesk Developer Network: DEV0001