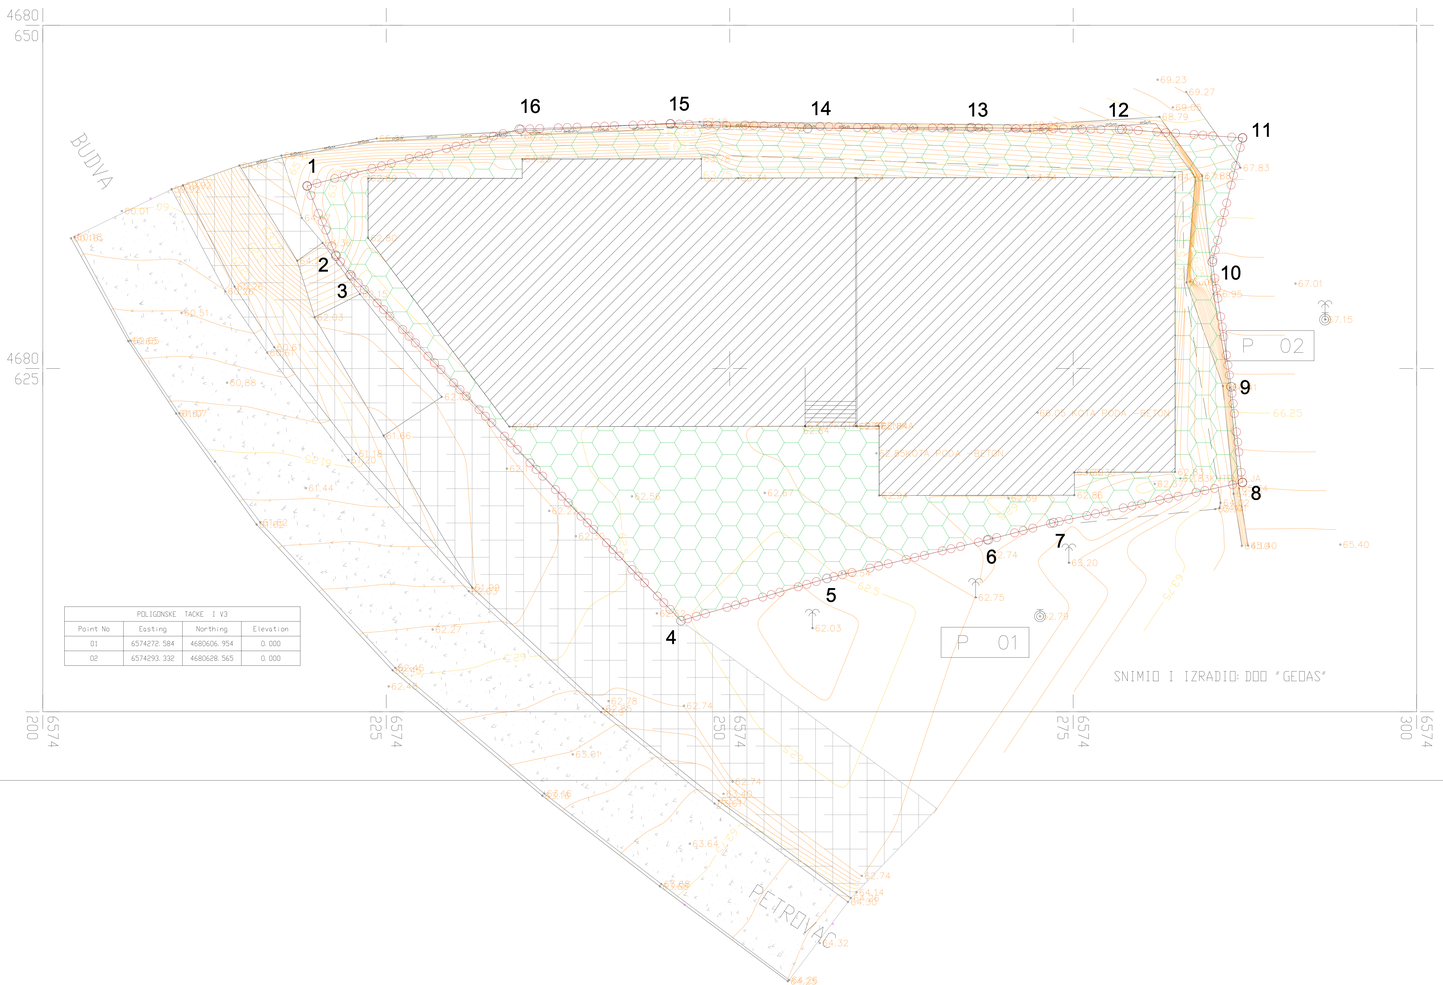

LOKALNA STUDIJA LOKACIJE
"MIRIŠTE"

PLAN
Postojeće stanje

NARUČILAC PLANA:
OPŠTINA BUDVA

PREDSJEDNIK SKUPŠTINE OPŠTINE BUDVA:
KRSTO LJUBANOVIĆ

AGENCIJA ZA PLANIRANJE PROSTORA OPŠTINE BUDVA:

NOSILAC IZRADE PLANA:
URBAN STUDIO, d.o.o.
PODGORICA

Odgovorni planer:
Arh. Ralčević Gordana, dipl. ing.

LEGENDA

- granica zahvata LSL
- 1,5,8,16 karakteristične tačke granice zahvata LSL
- postojeći objekat
- zelenilo - makije
- putni pojas - neuređeni dio
- asfaltni put

N
W E
S

razmjera 1 : 1250

broj lista:
07

naziv lista

NAMJENA POVRŠINA

septembar 2011. godine