



SAOBRAČAJ  
PLAN NIVELACIJE  
I REGULACIJE

LEGENDA

- LSL - zona zahvala
- POSTOJEĆA SAOBRAĆAJNICA
- PUEŠAČKA SAOBRAĆAJNICA
- PLANIRANA KOLSKA SAOBRAĆAJNICA
- STAMBENI OBJEKTI SNIMANI DO DECEMBRA 2011. GODINE
- POMOĆNI OBJEKTI SNIMANI DO DECEMBRA 2011. GODINE
- INDUSTRIJSKI OBJEKTI SNIMANI DO DECEMBRA 2011. GODINE
- GL - GRAĐEVINSKA LINIJA
- PREDLOŽENI GABARITI (Ne obuhvaćati)
- URBANISTIČKE PARCELE POSTOJEĆIH OBJEKATA
- GRANICA URBANISTIČKE PARCELE
- UP 123
- ZAŠTITNA ZONA MAGISTRALNOG PUTA PO ZAKONU O PUTEVIMA

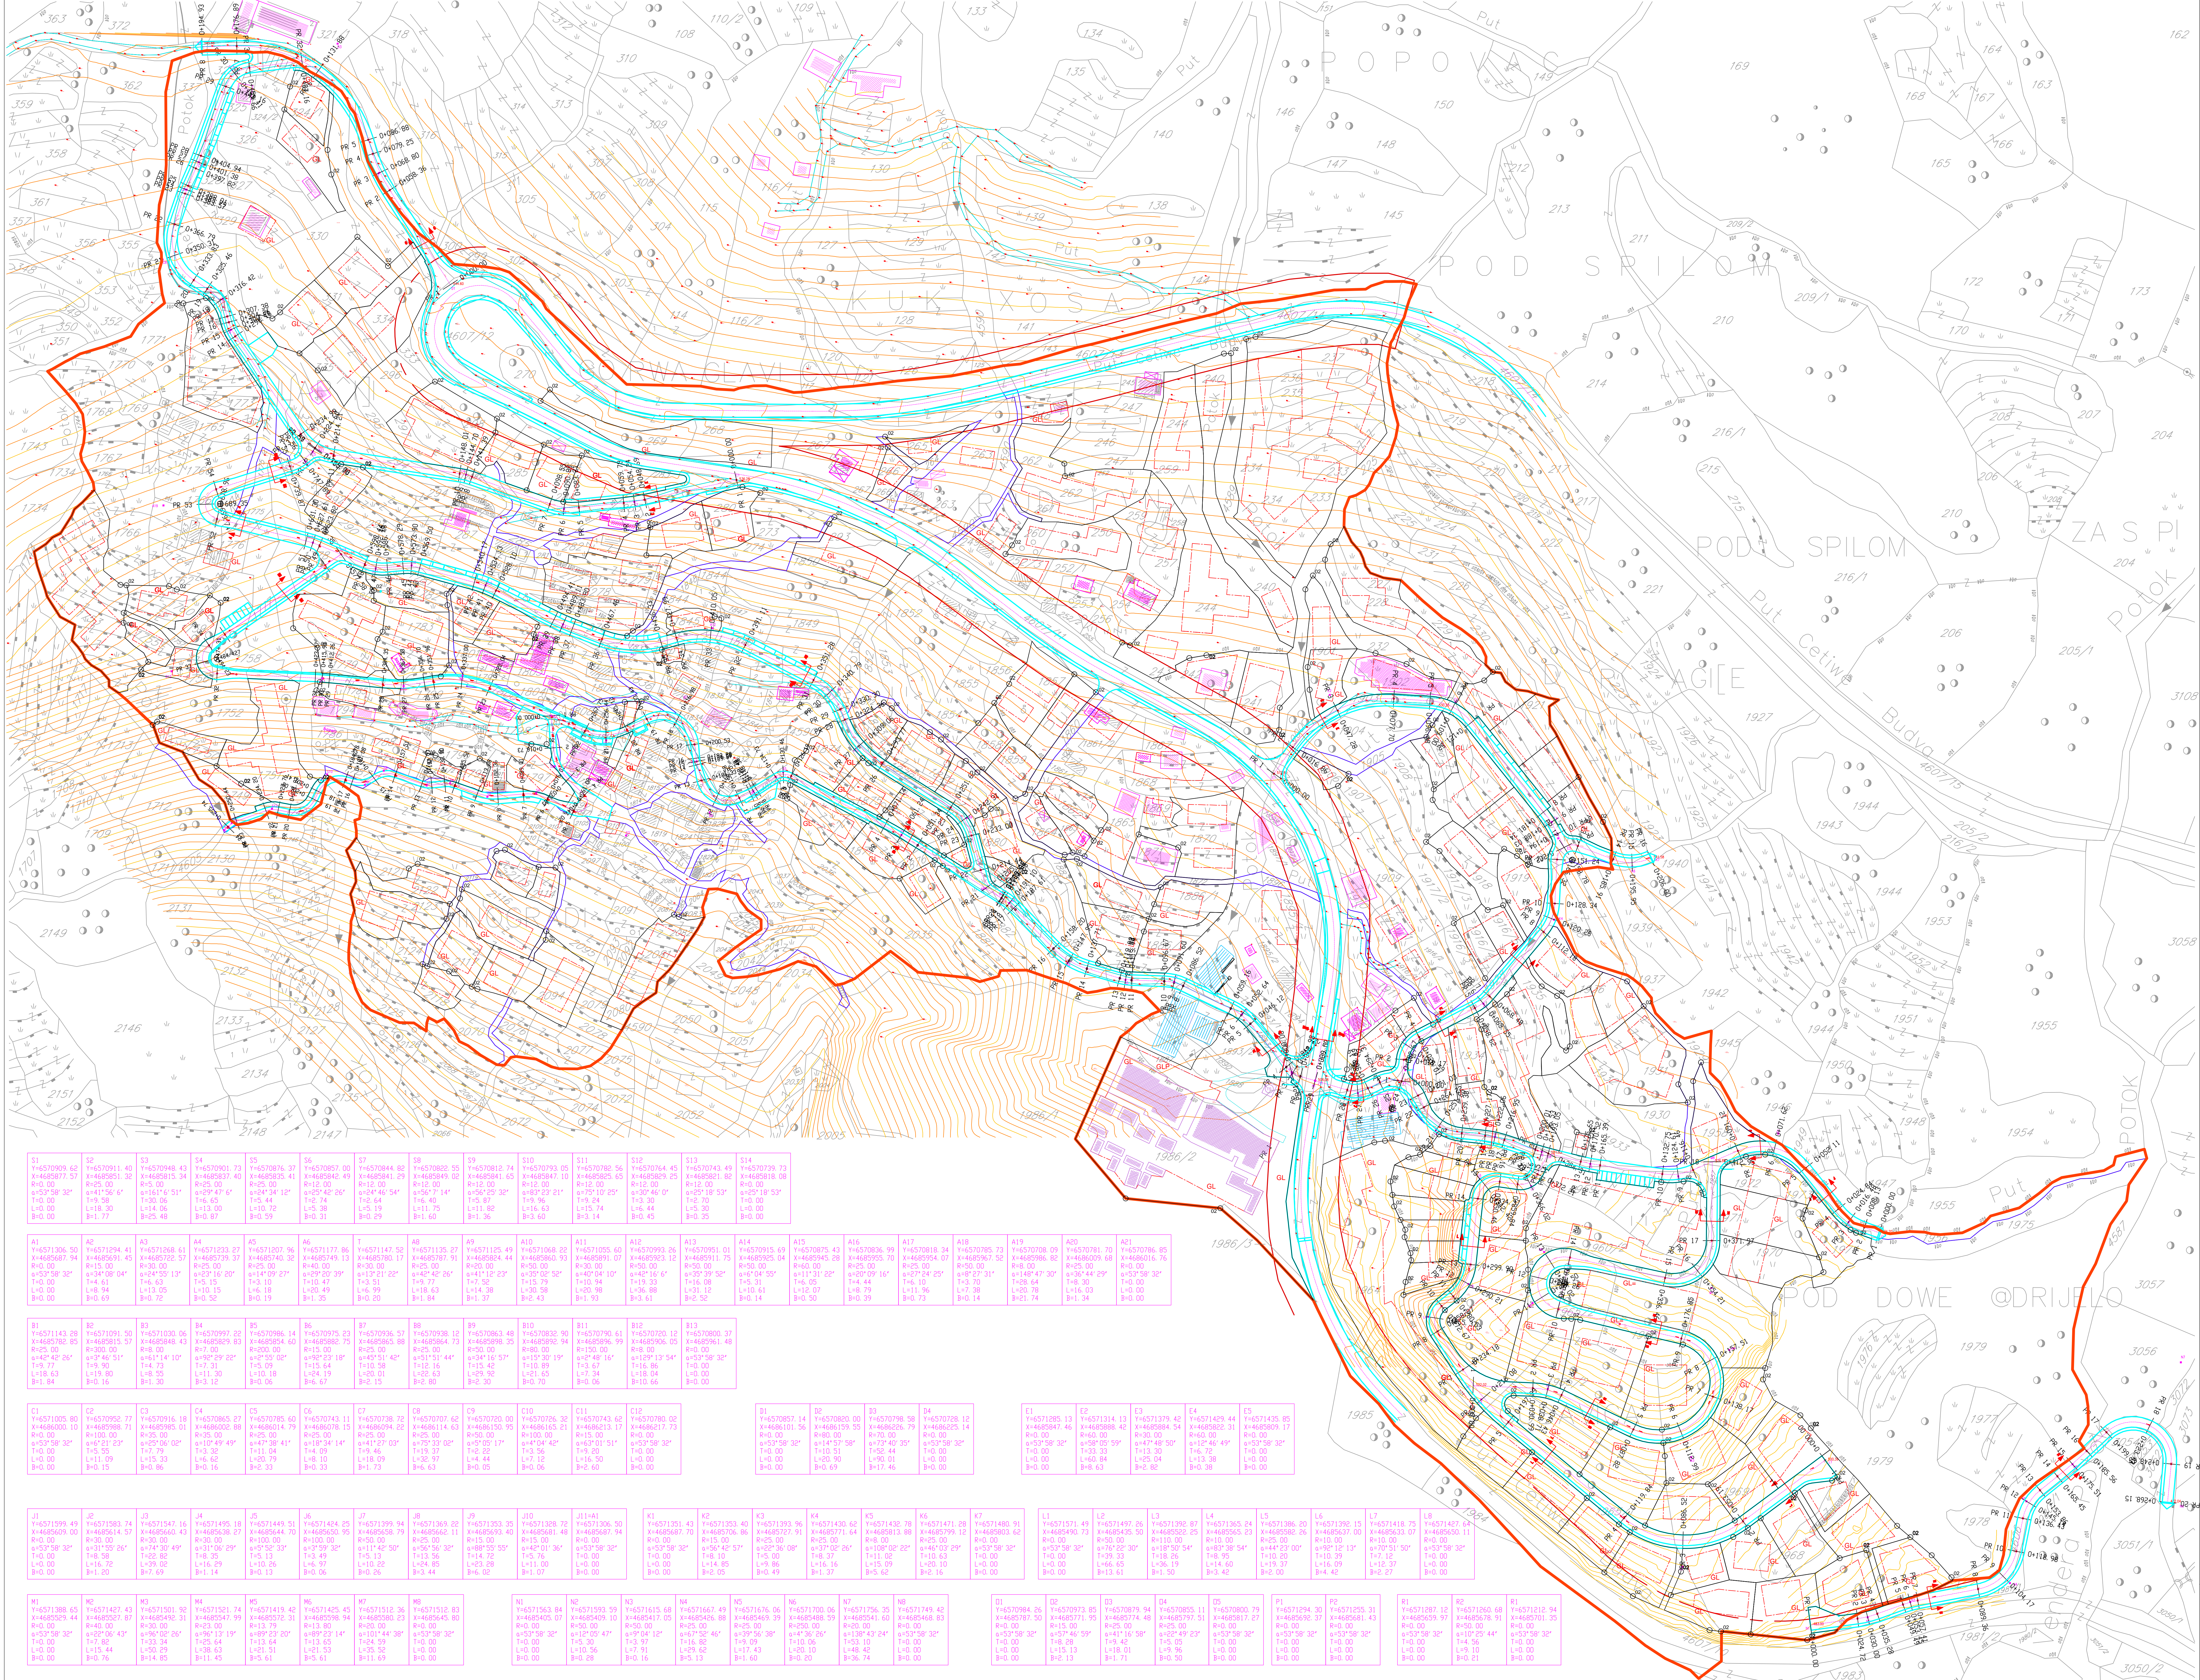



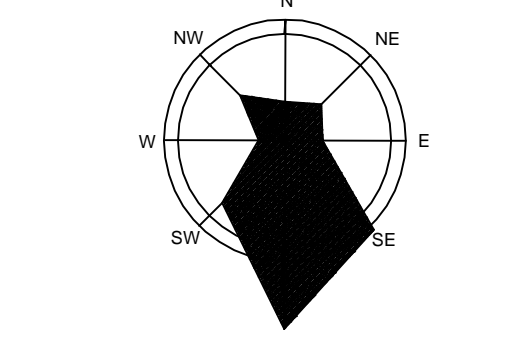

ODGOVORNI PLANER:  
Lazar Stijevković dipl.ing.arh.

PROJEKTOVALA  
PLANIRANJE STANJE - SAOBRAĆAJ  
PLAN NIVELACIJE I REGULACIJE  
APRIL 2012.

**ADRIA INVEST**  
POSREDOVANJE U PROMETU NEKRETNIM PRAVIMA  
POSREDOVANJE U PROMETU PROMETNO PRAVIMA

OPŠTINA BUDVA  
PLANIRANO STANJE - SAOBRAĆAJ  
PLAN NIVELACIJE I REGULACIJE  
APRIL 2012.

11