
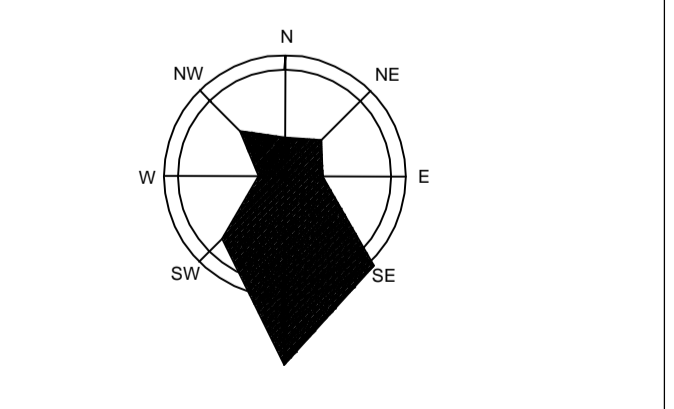


ELEKTROENERGETSKA MREŽA

- LEGENDA
- LSL - zona zahvata
 - RL - REGULACIONA LINIJA
 - GL - GRADJEVINSKA LINIJA
 - GLP - GRADJEVINSKA LINIJA PODZEMNIH ETAZA (nisu obnovljivi)
 - URBANISTIČKE PARCELE POSTOJEĆI OBJEKTI
 - GRANICA URBANISTIČKE PARCELE
 - UP 123
 - P
 - II
 - IZ
 - BRGP
 - POSTOJEĆA SAOBRAĆAONICA
 - PUŠAČKA SAOBRAĆAONICA
 - PLANIRANA KOLSKA SAOBRAĆAONICA
 - ZASTITNA ZONA MAGISTRALNOG PUTA PO ZAKONU O PUTEVIMA
 - TS - POSTOJEĆI STS 10 / 04 kV
 - POSTOJEĆI 10 kV VAZDUŠNI VOD
 - BUDUĆI STS 10 / 04 kV
 - BUDUĆI 10 kV KABLOVSKI VOD

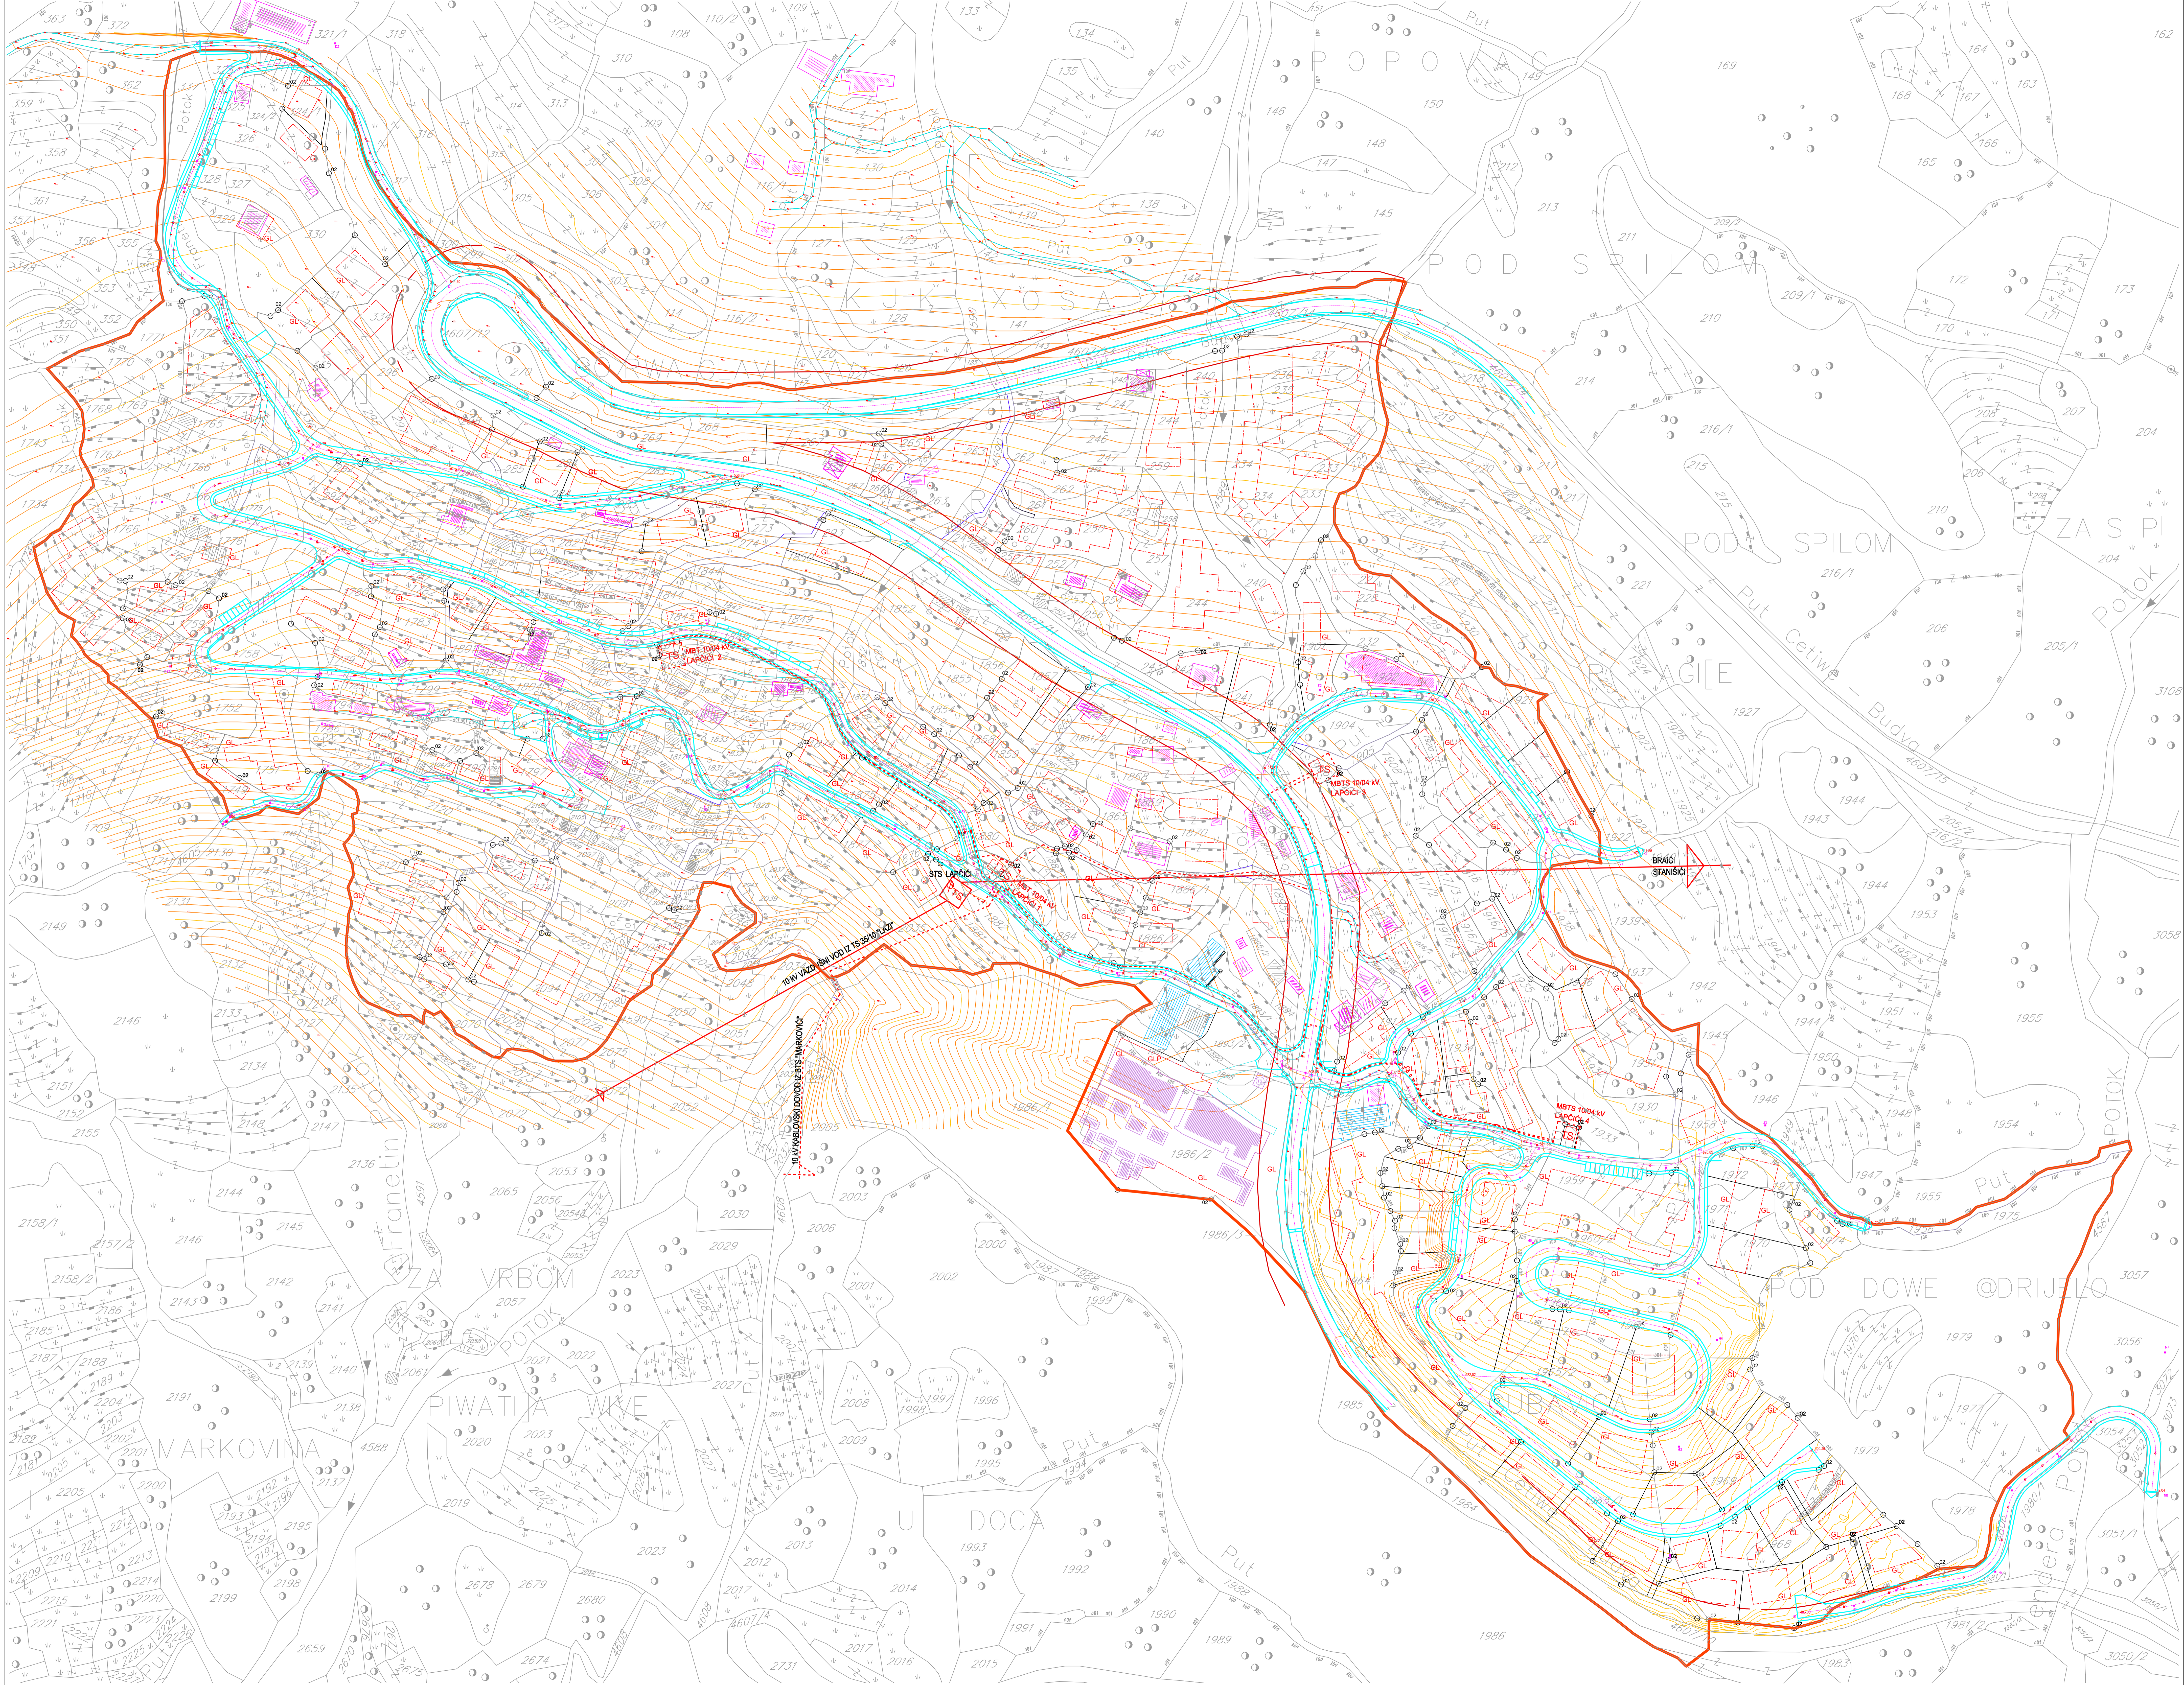

ODGOVORNI PLANER:
Lazar Stijerković dipl.ing.arh.

OPREMAČ:
Radmila Zinic dipl.ecc.

ADRIA INVEST
OPŠTINA BUDAVA
LOKALNA STUDIJA LOKACIJE LJAPČIĆI
PLANIRANO STANJE
ELEKTROENERGETSKA MREŽA
APRIL 2012.

15

1:1000