
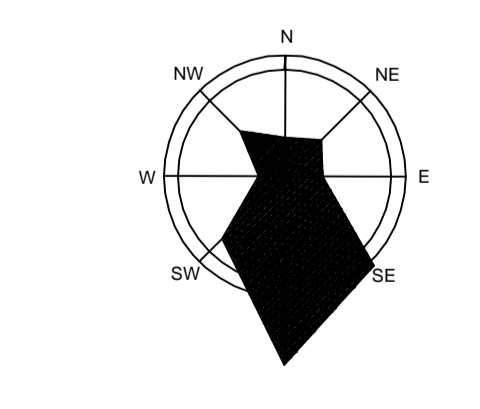


TELEKOMUNIKACIONA MREŽA

LEGENDA

- LSL - zona zahvata
- RL - REGULACIONA LINIJA
- GL - GRADJEVINSKA LINIJA
- GLP - GRADJEVINSKA LINIJA PODZEMNIH ETAZA
- PREDLOŽENI GABARITI (nisu obavezni)
- URBANISTIČKE PARCELE
- POSTOJEĆI OBJEKTI
- GRANICA URBANISTIČKE PARCELE
- UP 123
- ODNAVA URBANISTIČKE PARCELE
- POVRŠINA URBANISTIČKE PARCELE
- P
- II
- INDKS ZAUZETOSTI
- INDKS ZORADJENOSTI
- BRGP
- BRUTO GRADJEVINSKA POVRŠINA
- POSTOJEĆA SAOBRAĆAONICA
- PUŠAČKA SAOBRAĆAONICA
- PLANIRANA KOLSKA SAOBRAĆAONICA
- ZASTITNA ZONA MAGISTRALNOG PUTA PO ZAKONU O PUTEVIMA
- TELEKOMUNIKACIONA INFRASTRUKTURA 2 x PVC

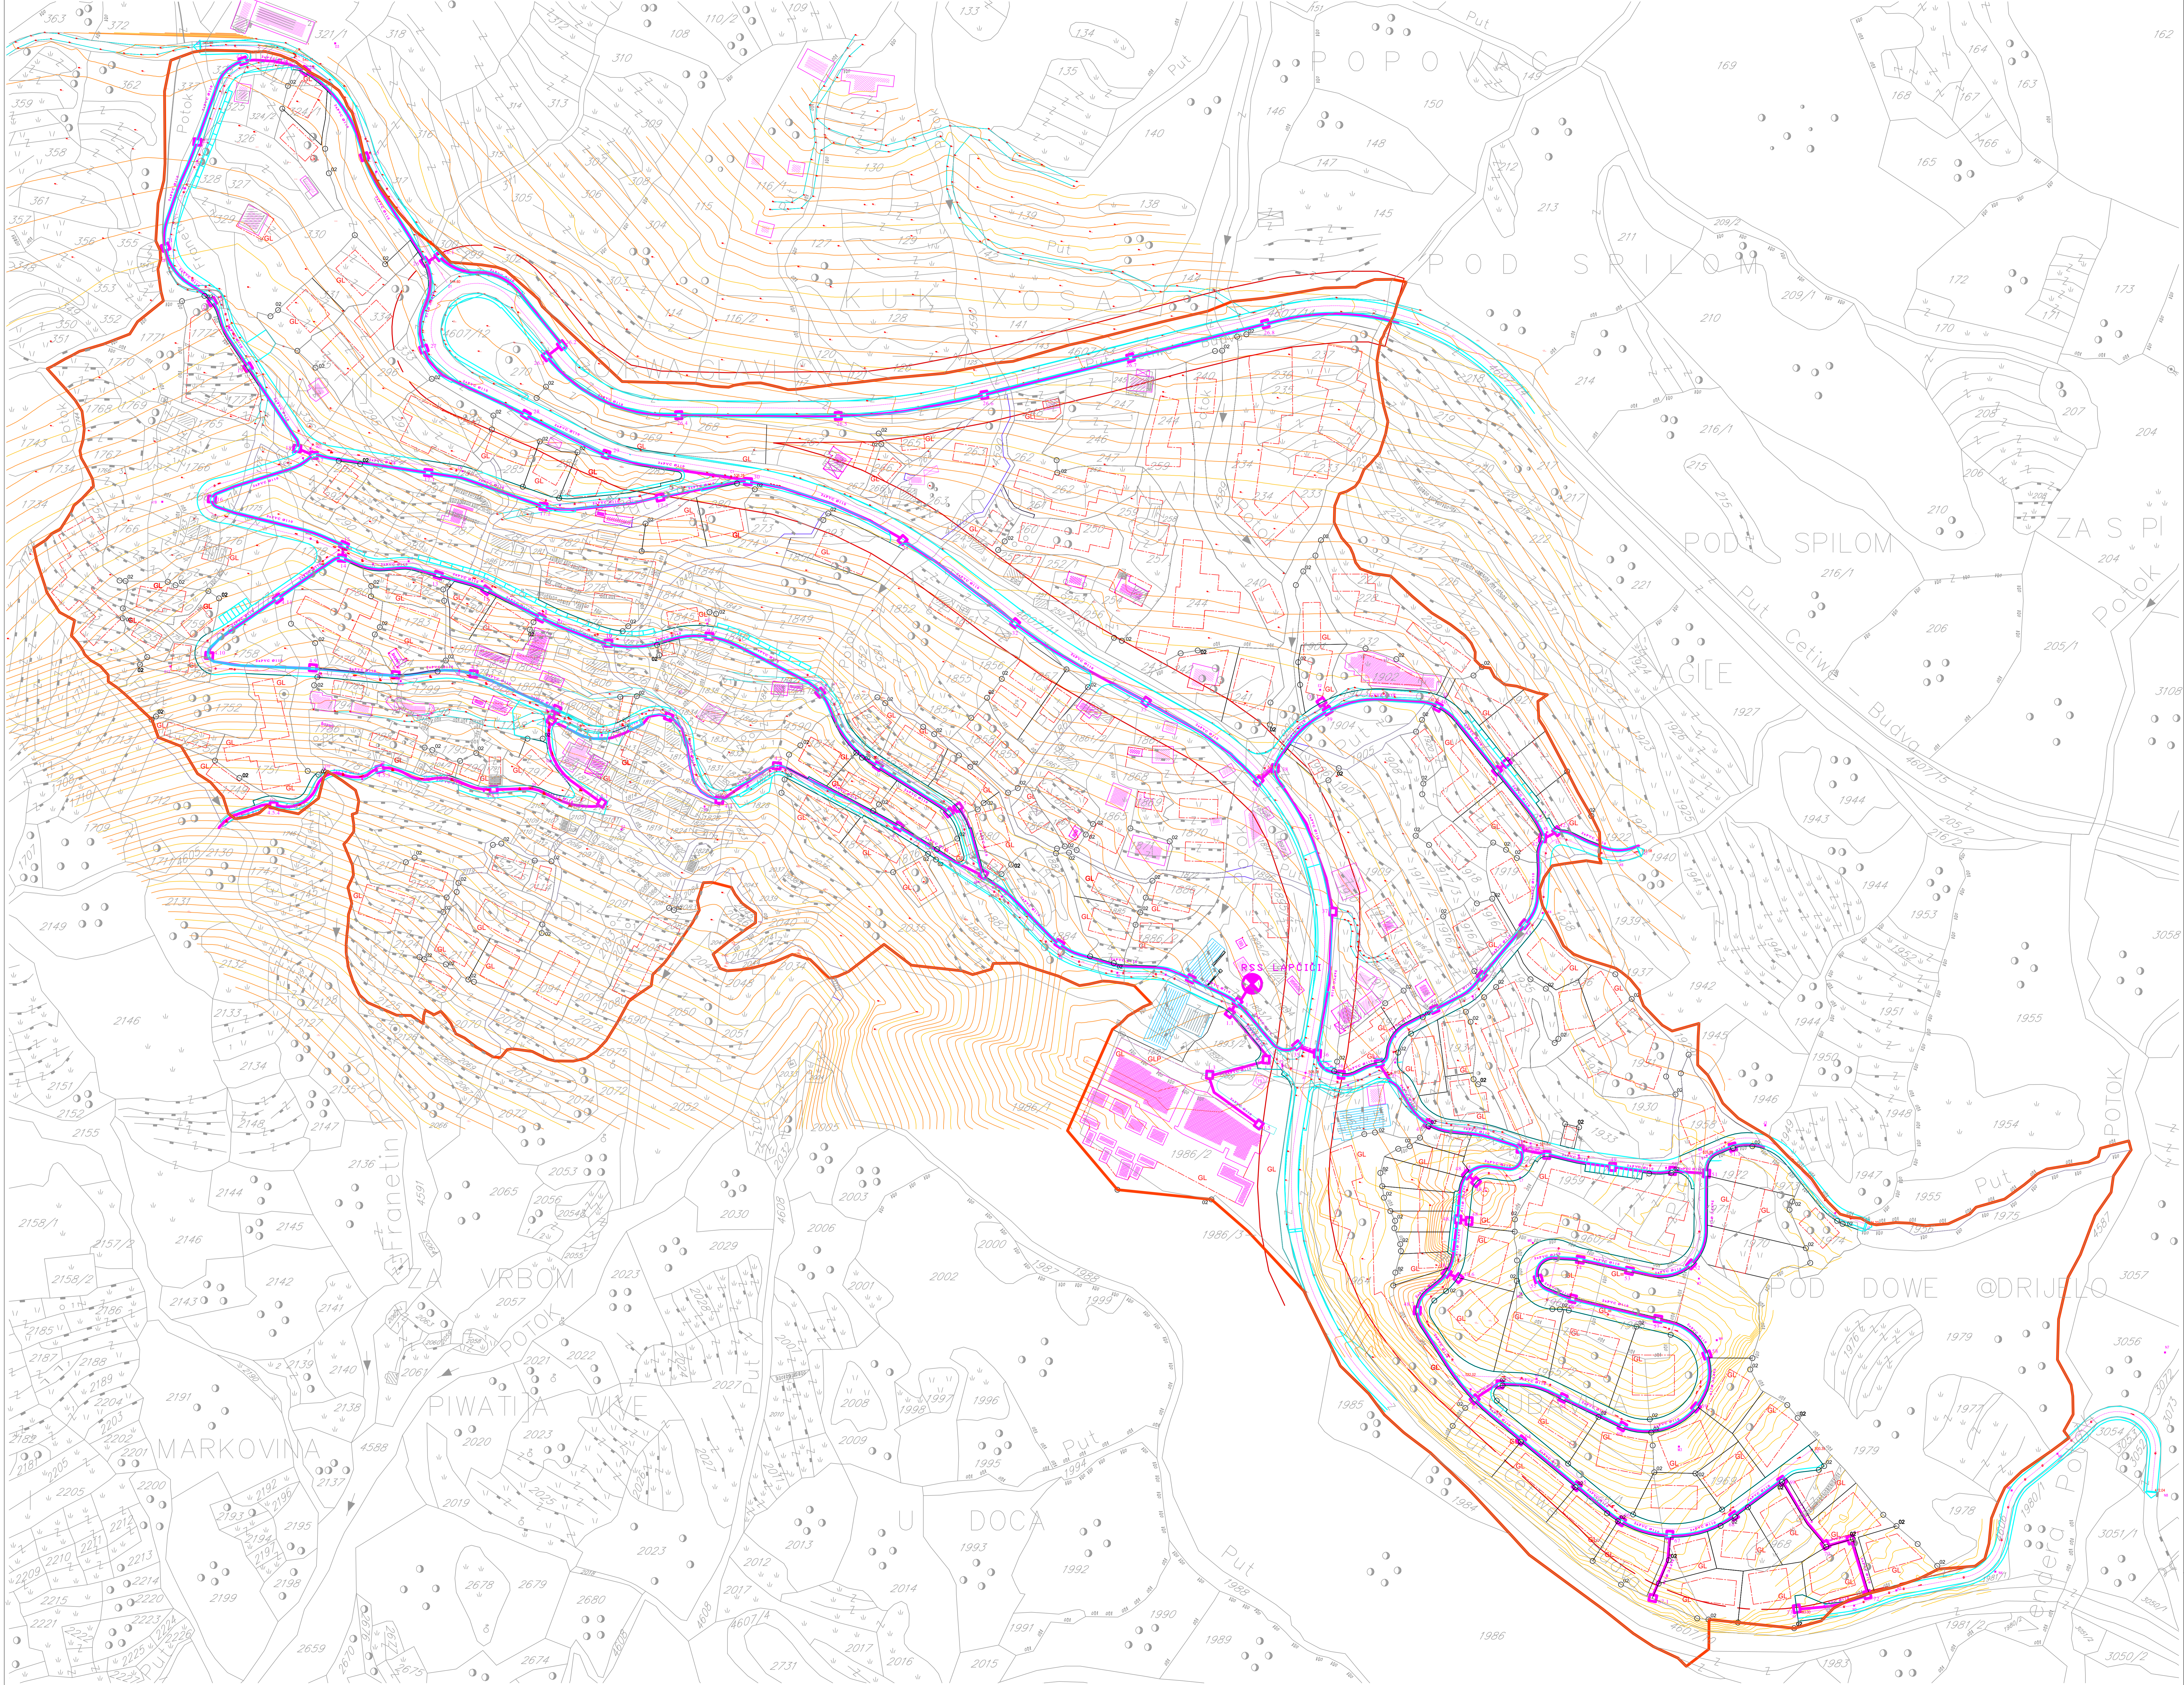

ODGOVORNI PLANER:
Lazar Stijerkovic dipl.ing.arh.

DIREKTOR:
Radmila Zinic dipl.ecc.

ADRIA INVEST
OPŠTINA BUDAVA
LOKALNA STUDIJA LOKACIJE LJAPČIĆI
PLANIRANO STANJE
TELEKOMUNIKACIONA MREŽA
APRIL 2012.

16

1:1000