


TOPOGRAFSKO
KATASTRSKI
PLAN

LEGENDA

- LSL - zona zahvala
- POSTOJEĆA SAOBRAĆAČICA
- STAMBENI OBJEKTI SNIMANI DO DECEMBRA 2011. GODINE
- POMOĆNI OBJEKTI SNIMANI DO DECEMBRA 2011. GODINE
- INDUSTRIJSKI OBJEKTI SNIMANI DO DECEMBRA 2011. GODINE
- OBJEKTI SNIMANI U FEBRUARU 2012. GODINE I DOSTAVLJENI 15. III 2012. UZ DOPS U 010-7802

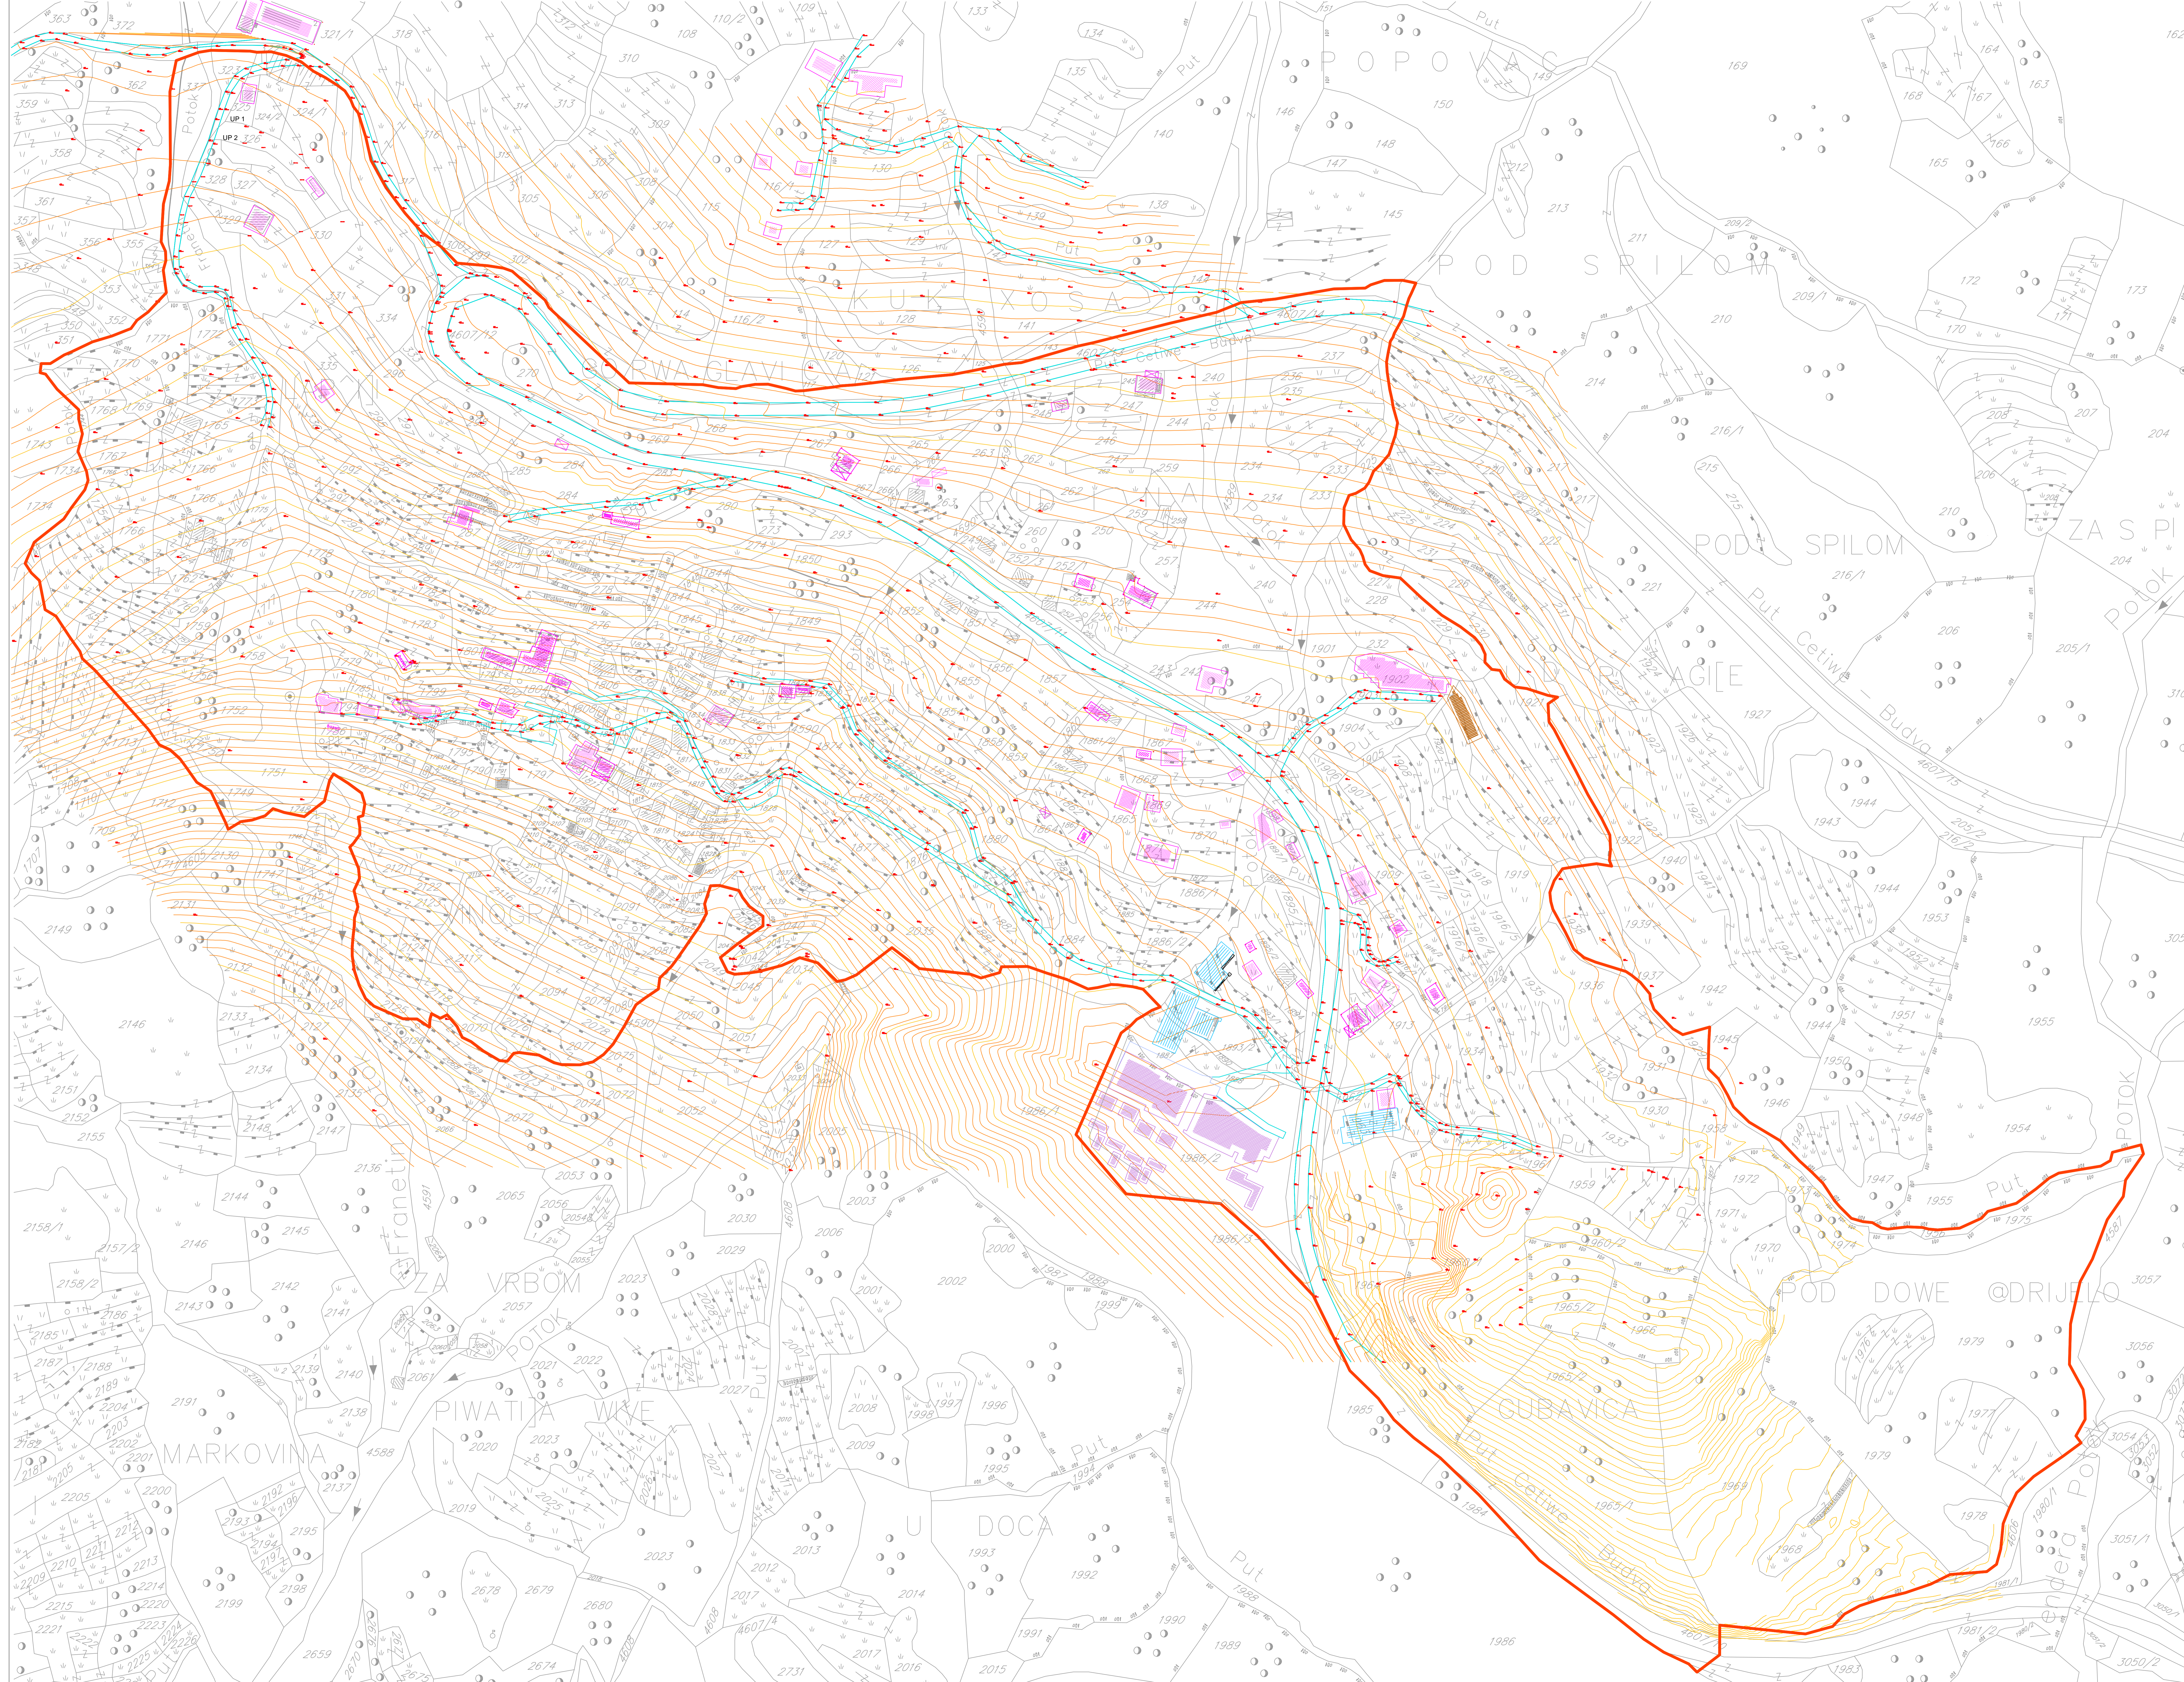

SNIMIO: GEO-SISTEM d.o.o.
V Proleterska 38A - PODGORICA

OPŠTINA BUDVA
POSREDOVANJE NEKRETNIM PRAVNIM
POSREDOVANJE NEKRETNIM PRAVNIM
LOKALNA STUDIJA LOKACIJE LAPČIČI
POSTOJEĆE STANJE
TOPOGRAFSKO KATASTRSKI PLAN
APRIL 2012.

1:1000

