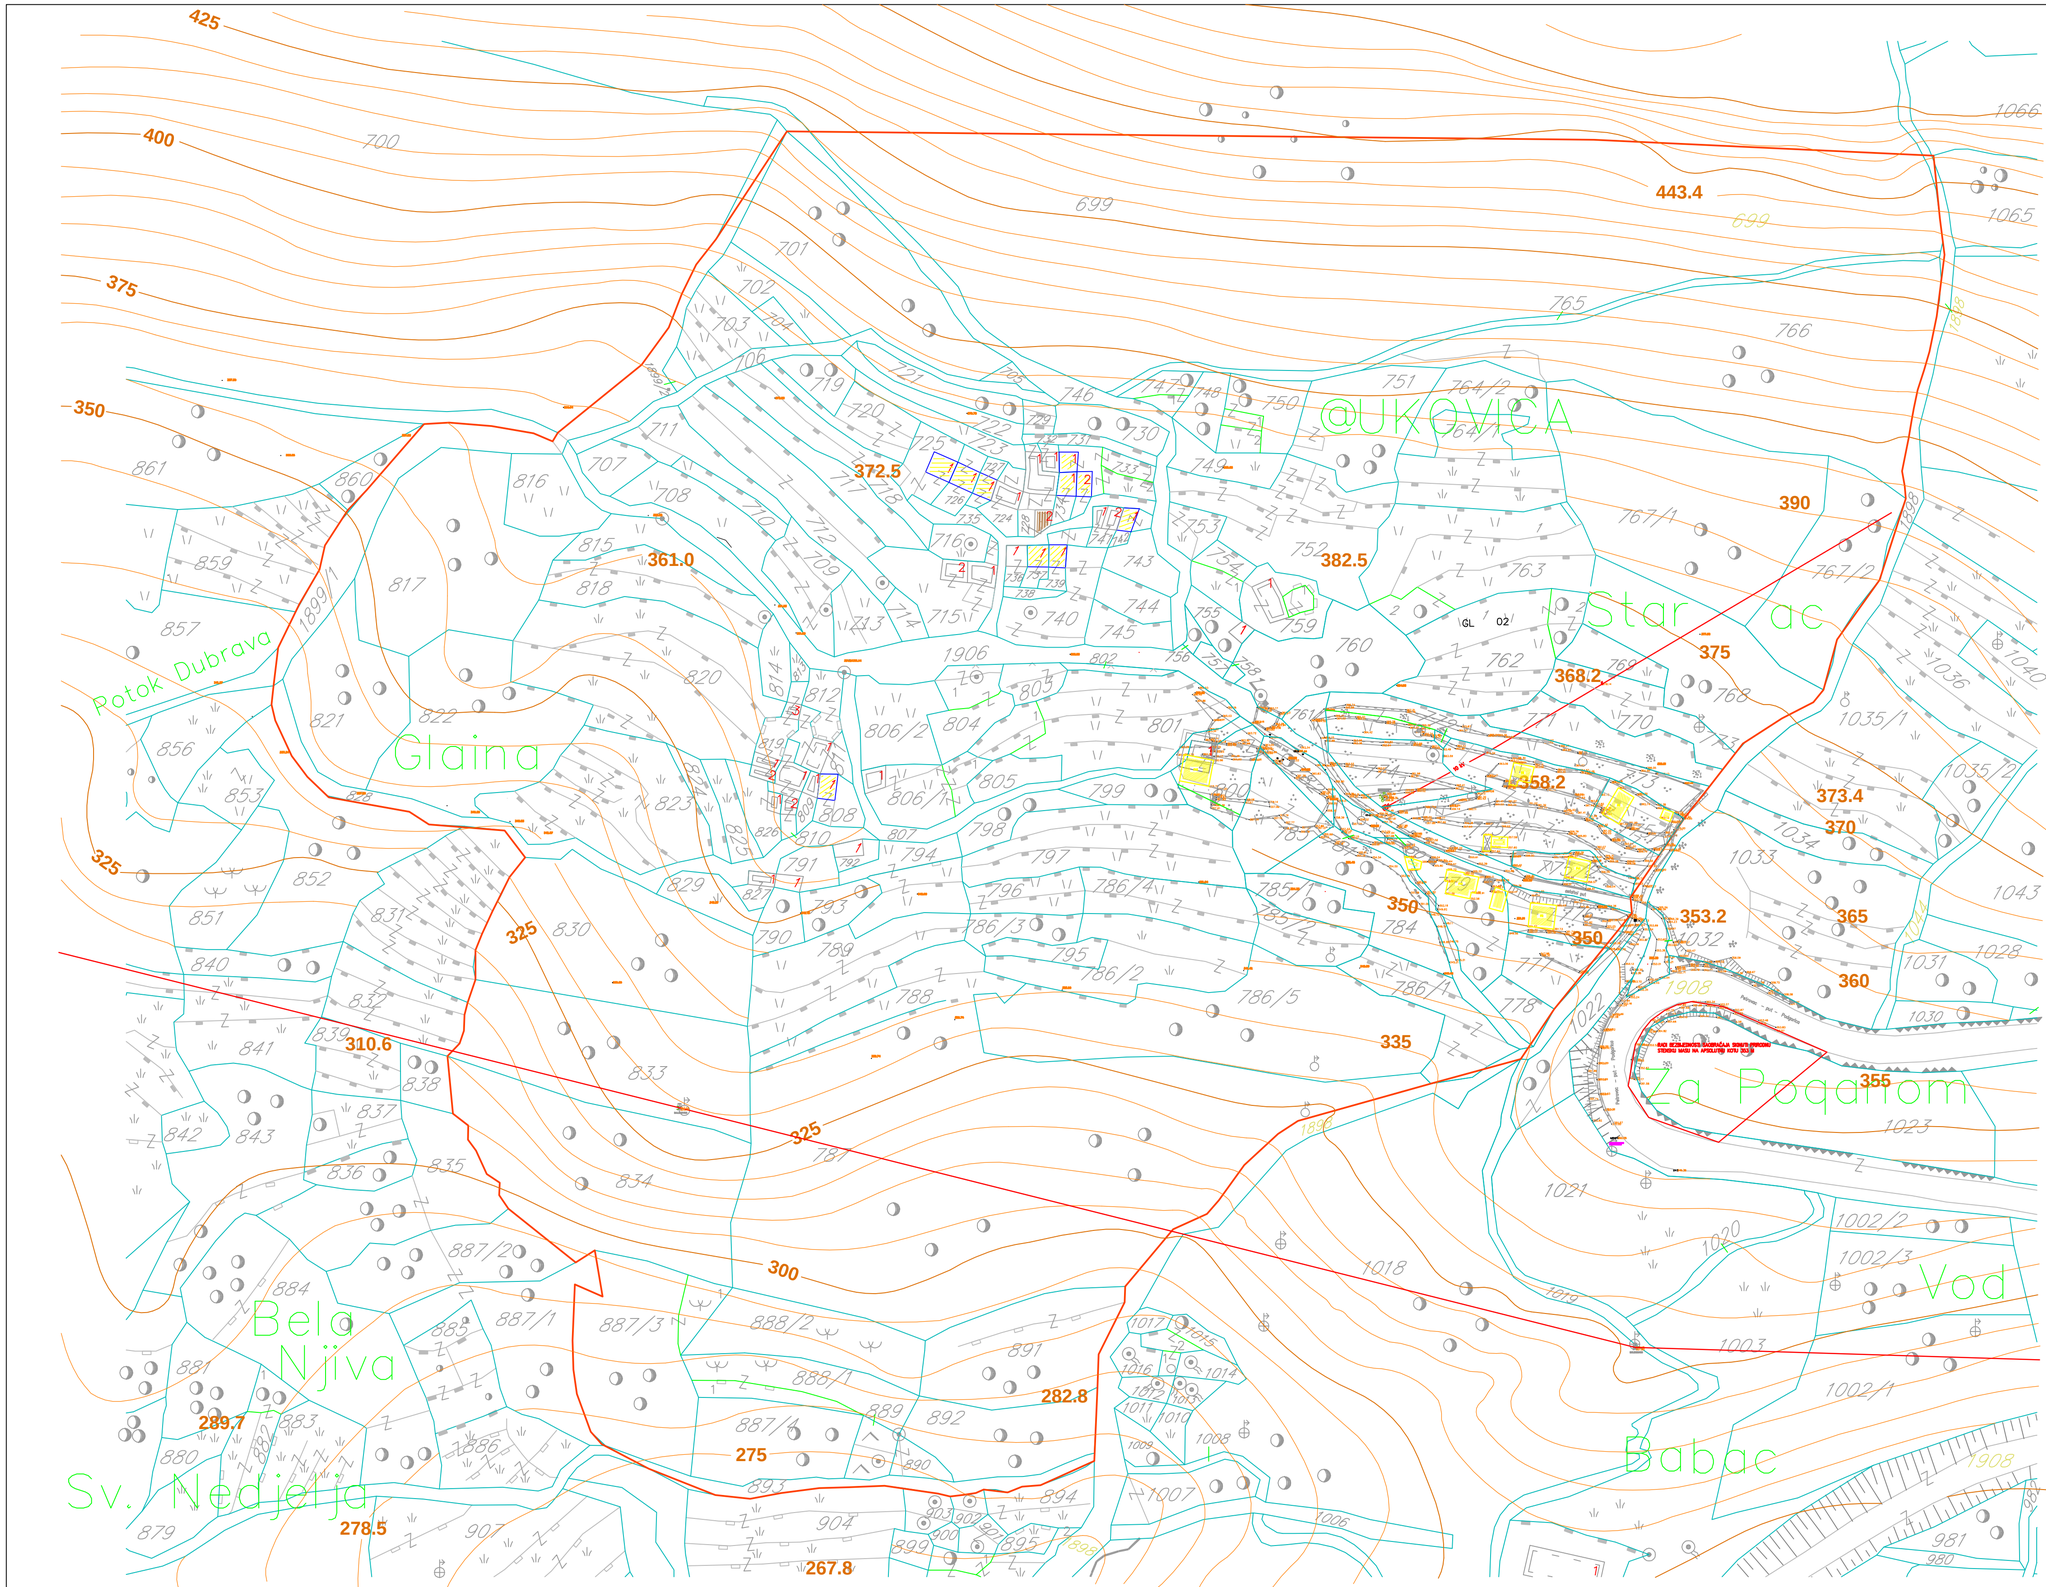

LEGENDA

- trafostanica
- dalekovod
- lampion
- relej
- el. ormar
- saht
- saht
- saht
- saht
- slivnik
- cesma
- hidrant
- bunar
- vodojaza
- pano
- saobracajni znak
- saobracajni znak
- maslina
- listopadno drvo
- zimzeleno drvo
- livada
- pasnjak
- suma
- zicana ograda
- metalna ograda na bet. zidu
- podzida_suvomedja
- skarpa
- podporni zid
- bet. povrsine
- kilometar stub
- spomenik
- asfalt
- ivicnjak
- beton
- granica parcele
- objekti
- stanje na terenu

" GEOMONT " d.o.o BUDVA
Dubovica bb ; E-mail:geomont@t-com.me
telefax +38233/455 210 - Mobile 068 - 069/279-958

broj lista **02**

investitor
OPŠTINA BUDVA

naziv objekta i mjesto
LOKALNA STUDIJA LOKACIJE ŽUKOVICA

vrsta projekta i faza
POSTOJECE STANJE

razmjera
1:1000

sadržaj lista
TOPOGRAFSKO - KATASTARSKI PLAN

datum
APRIL 2012.