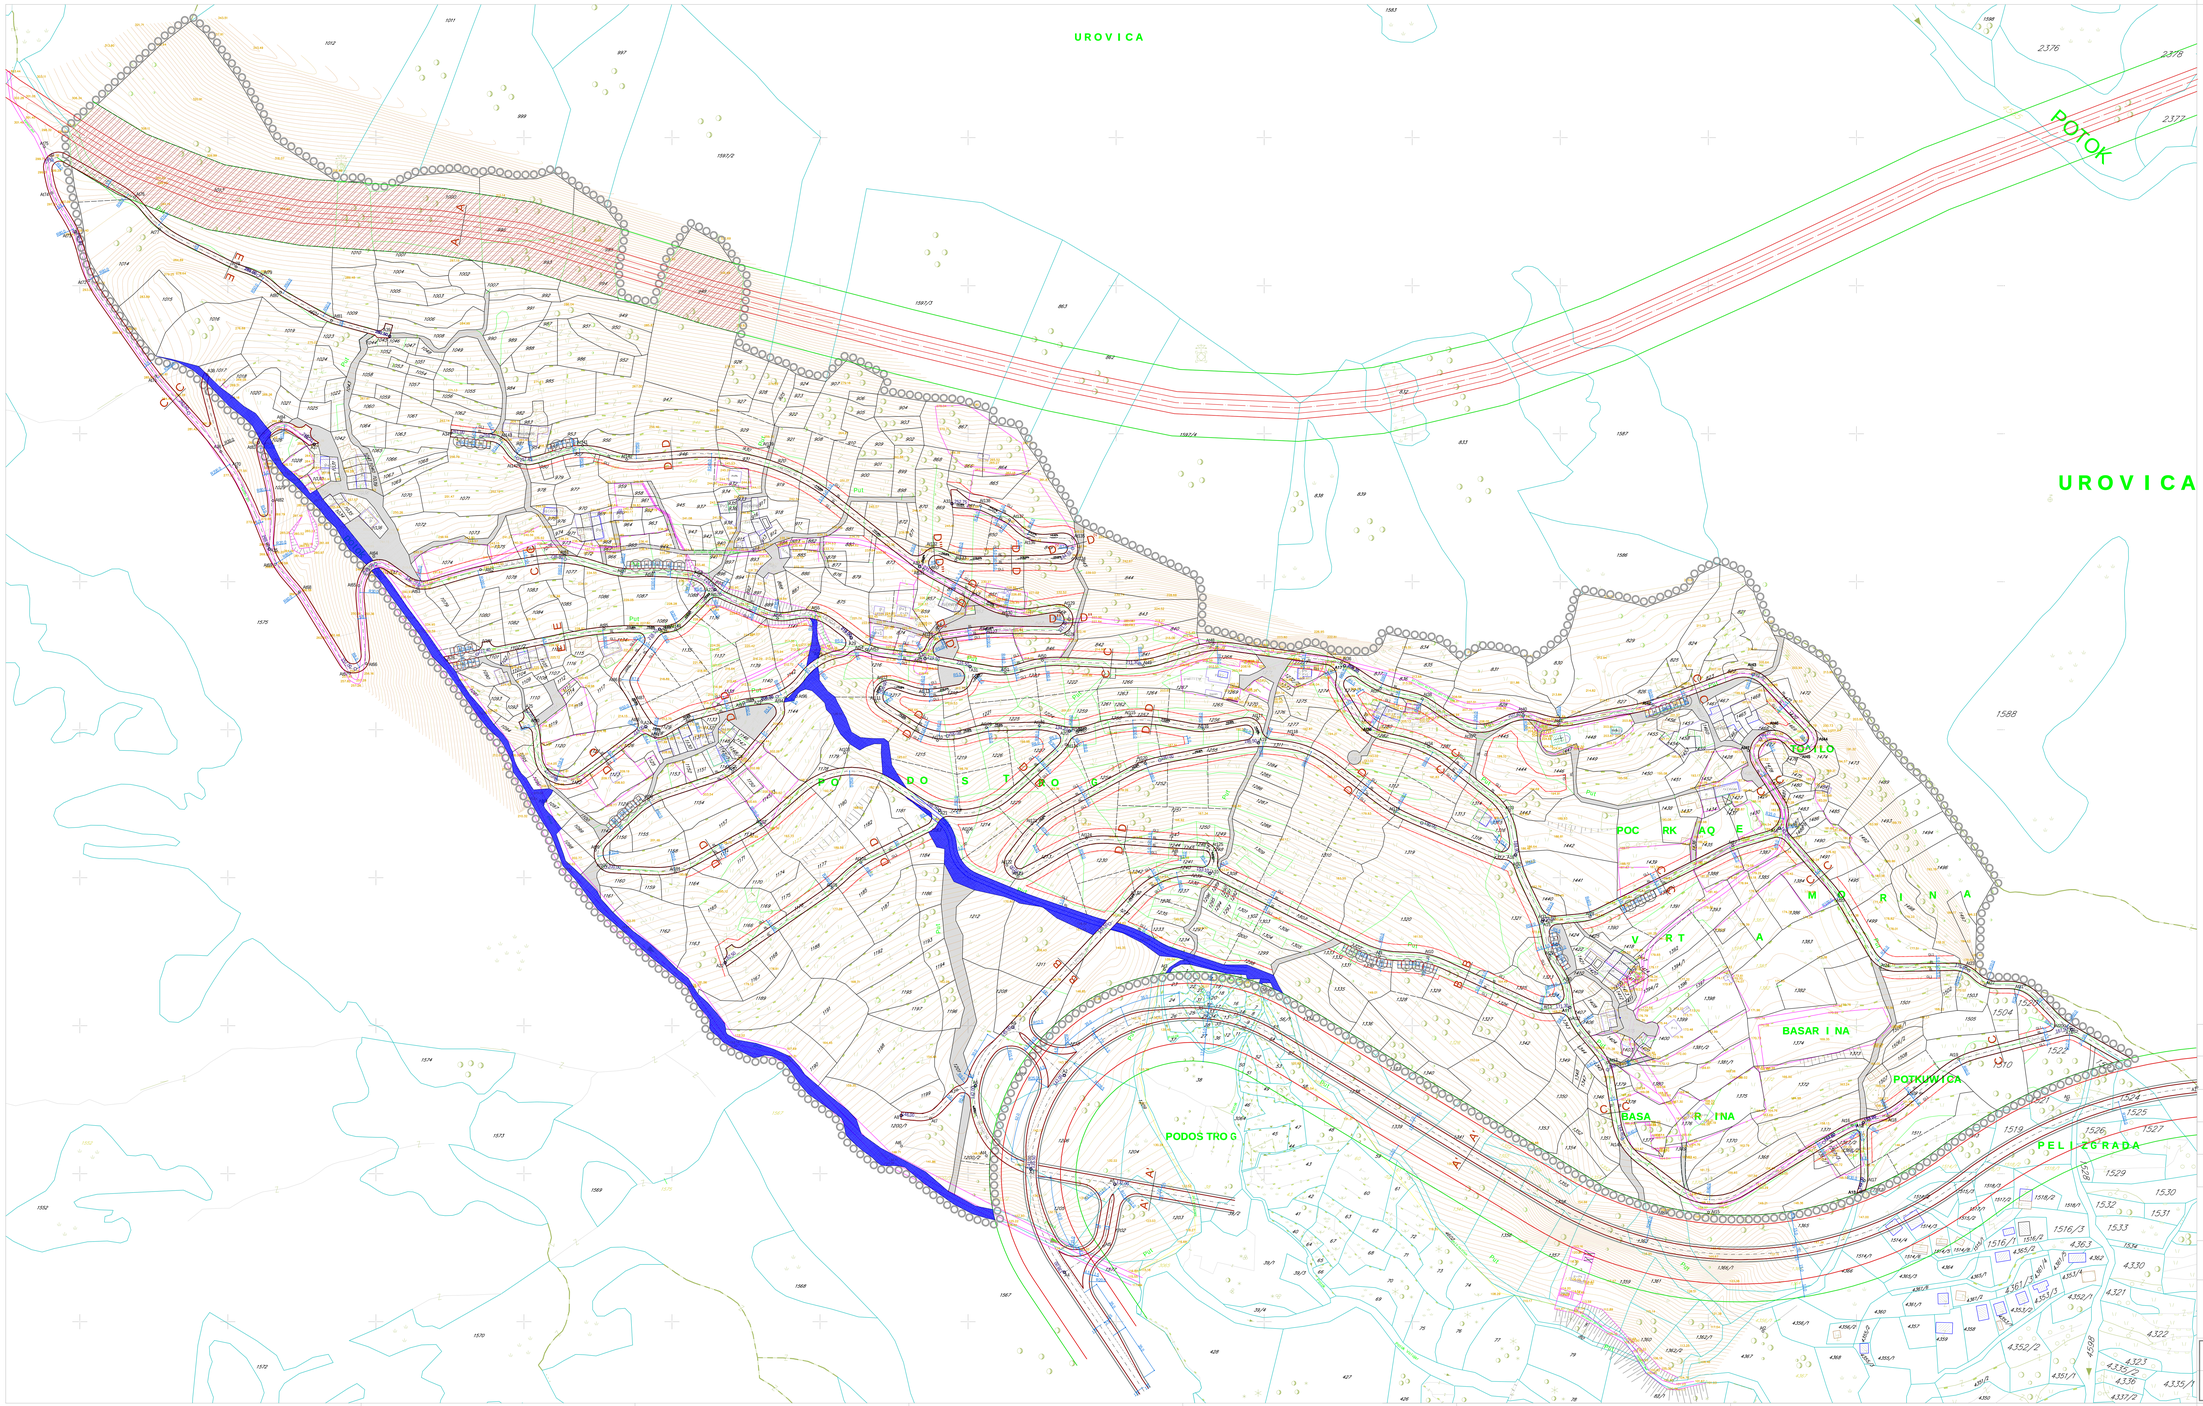

KARAKTERISTI^NI POPRE^NI PROFILI R 1:100

A A - Visoka brza oblaznica

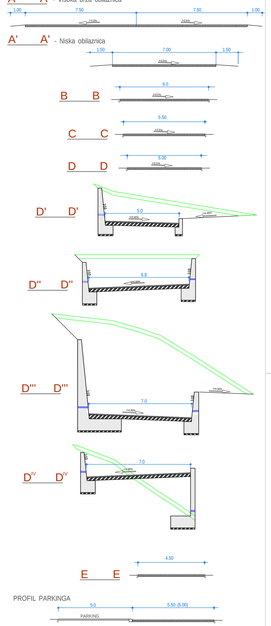

LEGENDA:

DRUMSKI SAOBRAĆAJ

- Ulice u naselju (kolovoz, trotoari i parkinzi)
- Kolsko-pešačke površine
- Platoi i prilazi
- GL1 Građevinska linija
- RL Regulaciona linija

SKUPŠTINA OPŠTINE BUDVA
ODLUKA O DONOŠENJU LOKALNE STUDIJE LOKACIJE "PODOSTROG"
BR. 0101/190/1OD 28.03.2012.g.

Izrada planske dokumentacije:	Republički zavod za urbanizam i projektovanje AD Podgorica, izvršni direktor IGOR ĐURANOVIĆ dipl.ing.građ.
Odgovorni planer:	ZORICA SRETENOVIĆ dipl.ing.arh.
Predsjednik skupštine opštine:	KRSTO LJUBANOVIĆ
Sektretarijat za poljoprivredu, šumarstvo i ruralni razvoj	DANIJELA MAROTIĆ, vršilac dužnosti sekretara

LOKALNA STUDIJA LOKACIJE

PODOSTROG

PLAN

PLAN SAOBRAĆAJA, NIVELACIJE I REGULACIJE

naručilac	SKUPŠTINA OPŠTINE BUDVA		
obradivac	Republički zavod za urbanizam i projektovanje AD Podgorica		

rzup

broj crteža/ grafika

razmjera 1:1000

list broj 11