
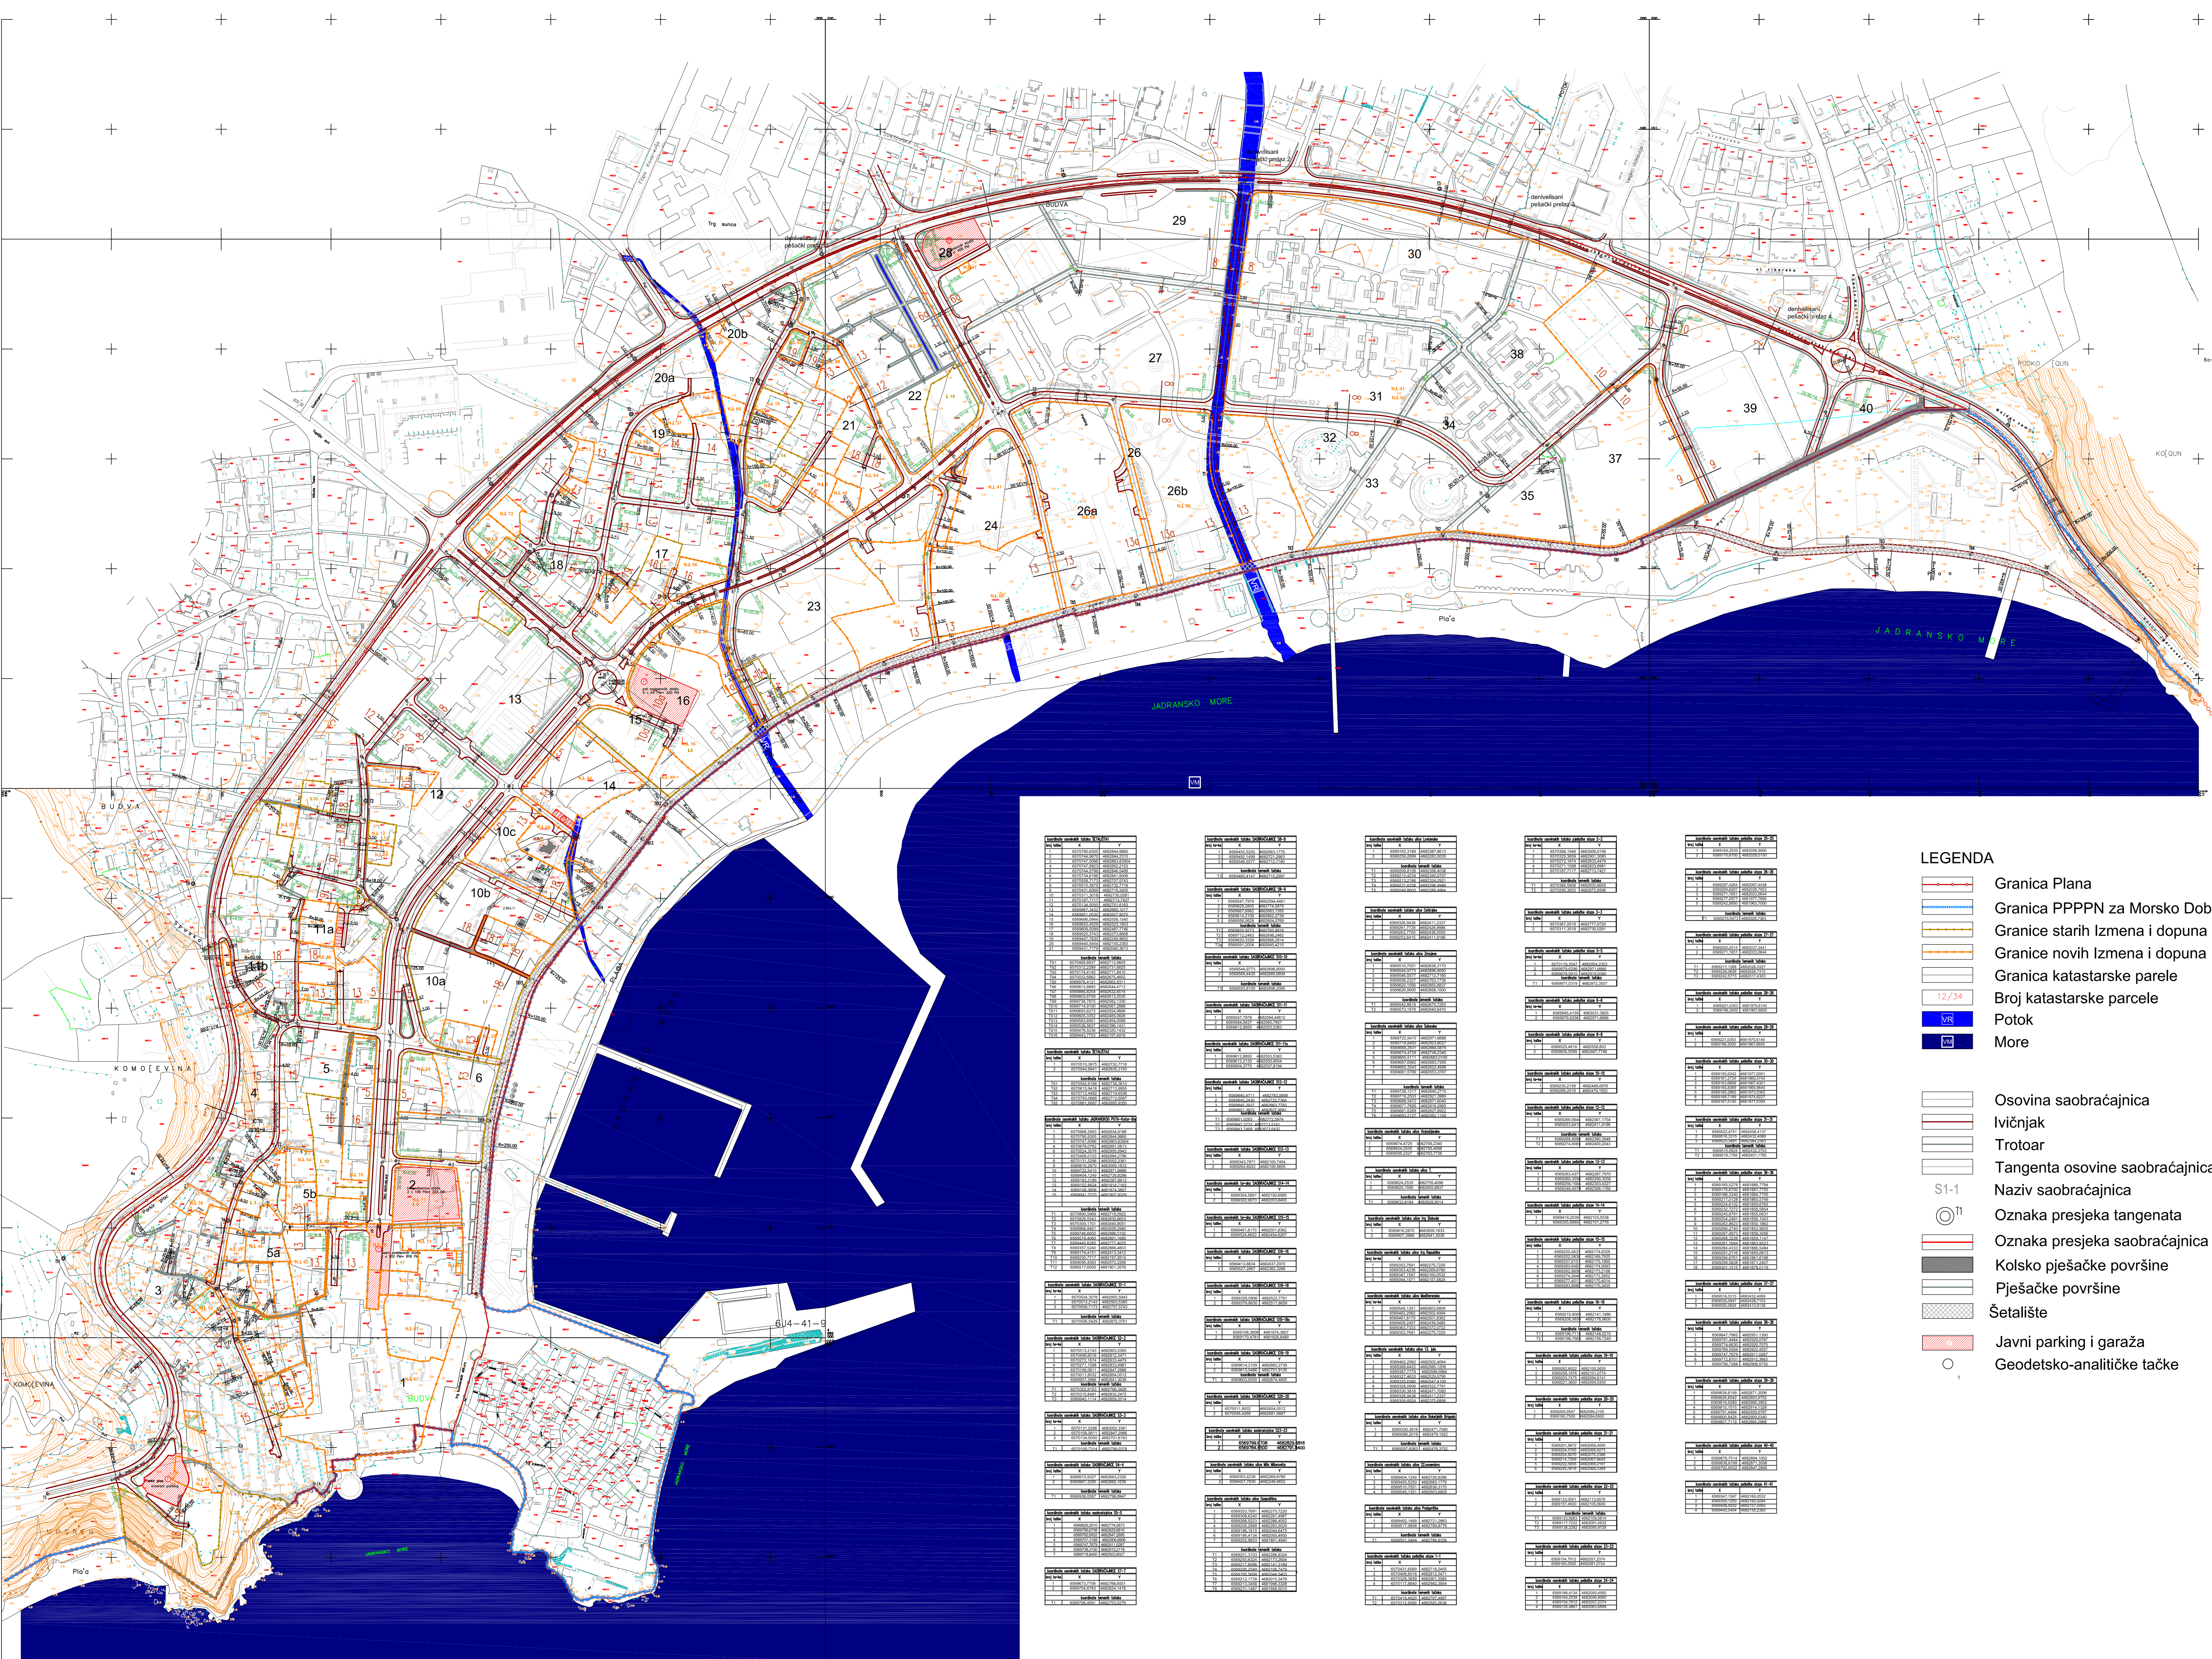


R 1:1000

KARAKTERISTIČNI POPREČNI PROFILI R 1:100

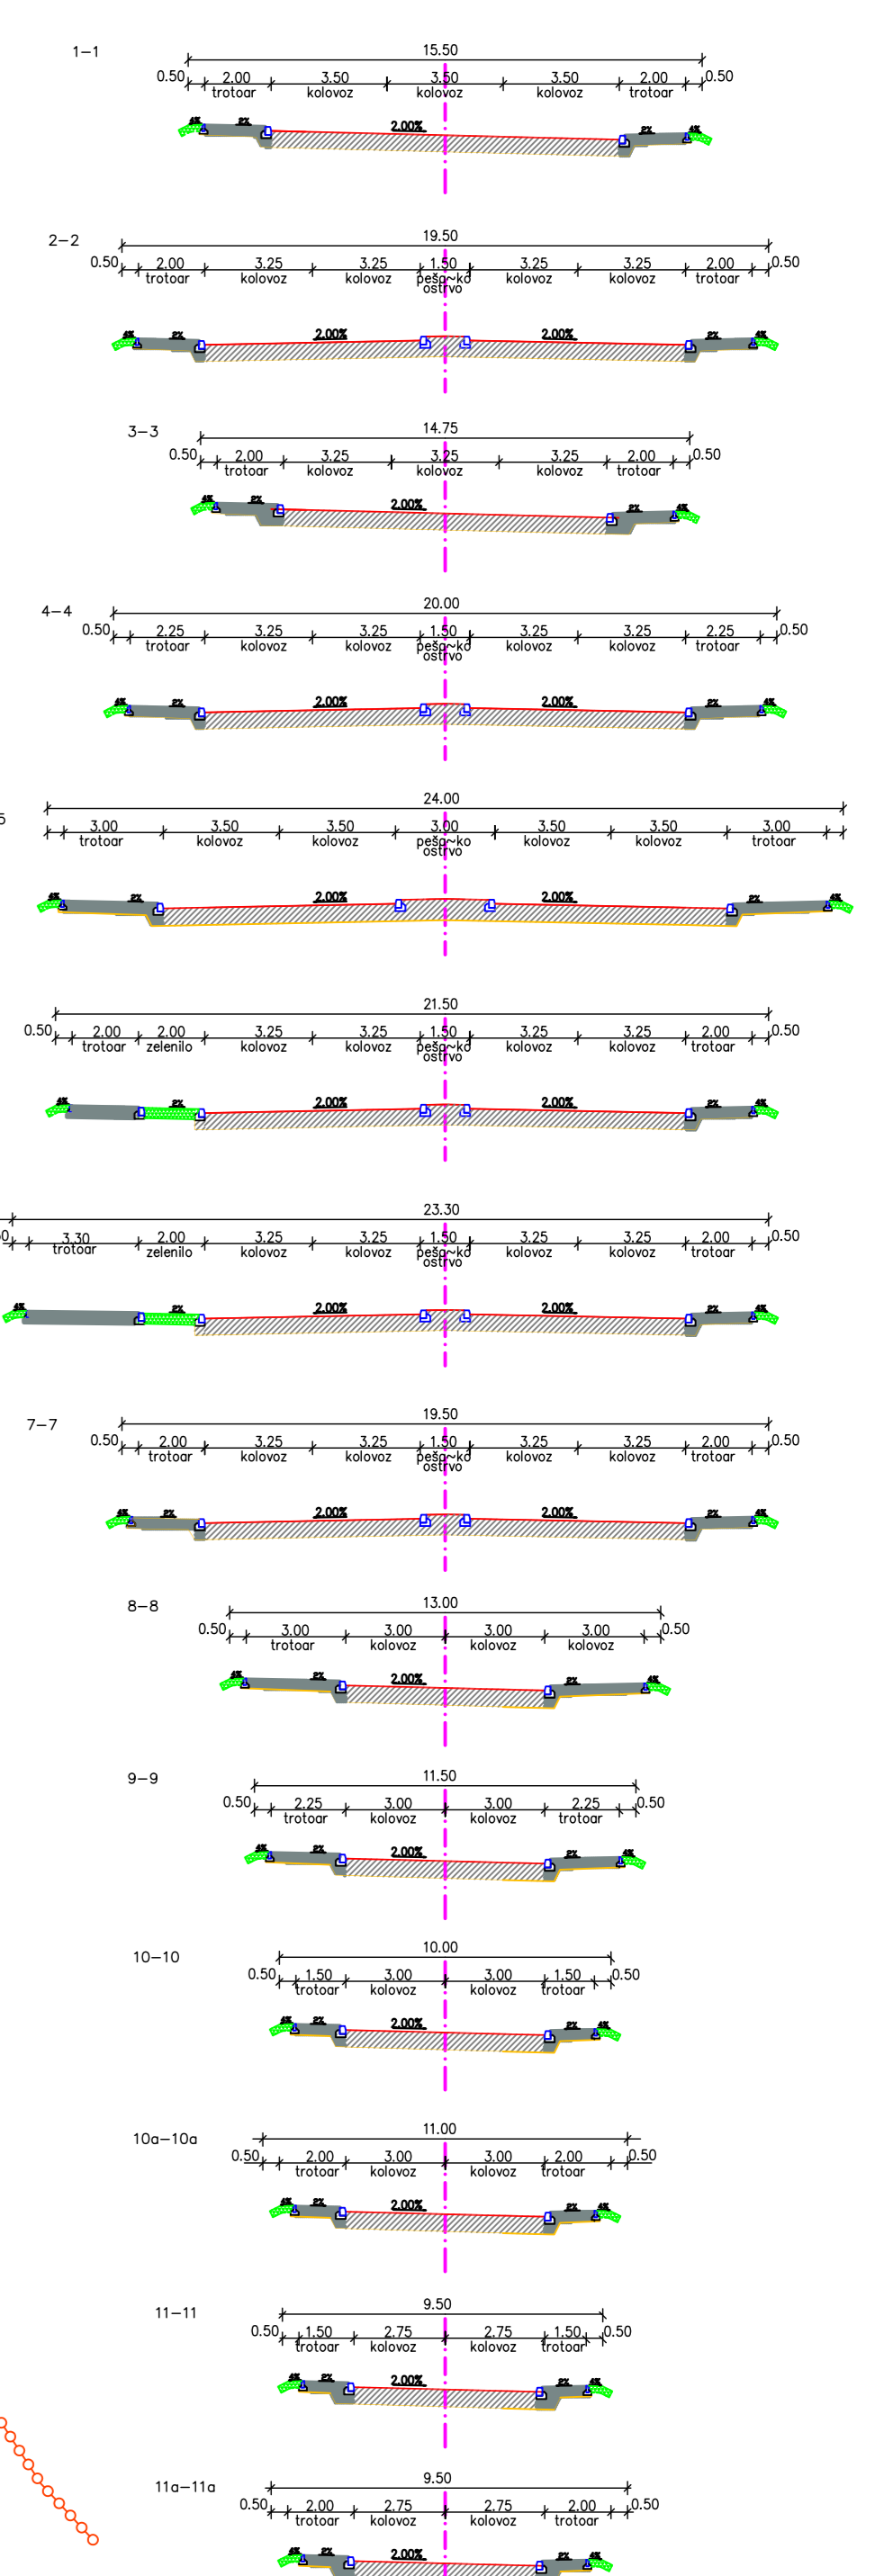

Opis elementa	Opis elementa	Opis elementa	Opis elementa	Opis elementa
1. Osovina saobraćajnica	2. Ivičnjak	3. Trotoar	4. Tangenta osovine saobraćajnica	5. Naziv saobraćajnica
6. Oznaka presjeka tangenta	7. Oznaka presjeka saobraćajnica	8. Kolsko pješačke površine	9. Pješačke površine	10. Šetalište
11. Javni parking i garaža	12. Geodetsko-analičke tačke	13. Granica Plana	14. Granica PPPPN za Morsko Dobro	15. Granice starih izmena i dopuna
16. Granice novih izmena i dopuna	17. Granica katastarske parcele	18. Broj katastarske parcele	19. Potok	20. More

LEGENDA

- Granica Plana
- Granica PPPPN za Morsko Dobro
- Granice starih izmena i dopuna
- Granice novih izmena i dopuna
- Granica katastarske parcele
- Broj katastarske parcele
- Potok
- More
- Osovina saobraćajnica
- Ivičnjak
- Trotoar
- Tangenta osovine saobraćajnica
- Naziv saobraćajnica
- Oznaka presjeka tangenta
- Oznaka presjeka saobraćajnica
- Kolsko pješačke površine
- Pješačke površine
- Šetalište
- Javni parking i garaža
- Geodetsko-analičke tačke

Naručilac:	OPŠTINA BUDVA	
Naziv planskog dokumenta:	DETALJNI URBANISTIČKI PLAN BUDVA-CENTAR	
Naziv faze izrade planskog dokumenta:	IZMENE I DOPUNE	
Naziv karte:	Plan saobraćaja sa analitičko-geodetskim elementima	
Razmjera karte:	Redni broj karte:	Datum:
1:1000	12.0	Jul, 2011.
Nosilac izrade plana:	DEL PROJEKT d.o.o. Budva ARHITEKTONSKI FAKULTET UNIVERZITETA U BEOGRADU	
Rukovodilac plana:	Prof. dr Miodrag Ralević	
Koordinator plana:	Dejana Šavija	