REGULACIONO REŠENJE

DETALJNI URBANISTIČKI PLAN

BUDVA – centar

R 1:1000

KOORDINATE ANALITIČKO-GEODETSKIH TAČAKA PLANIRANIH GRAĐEVINSKIH LINIJA

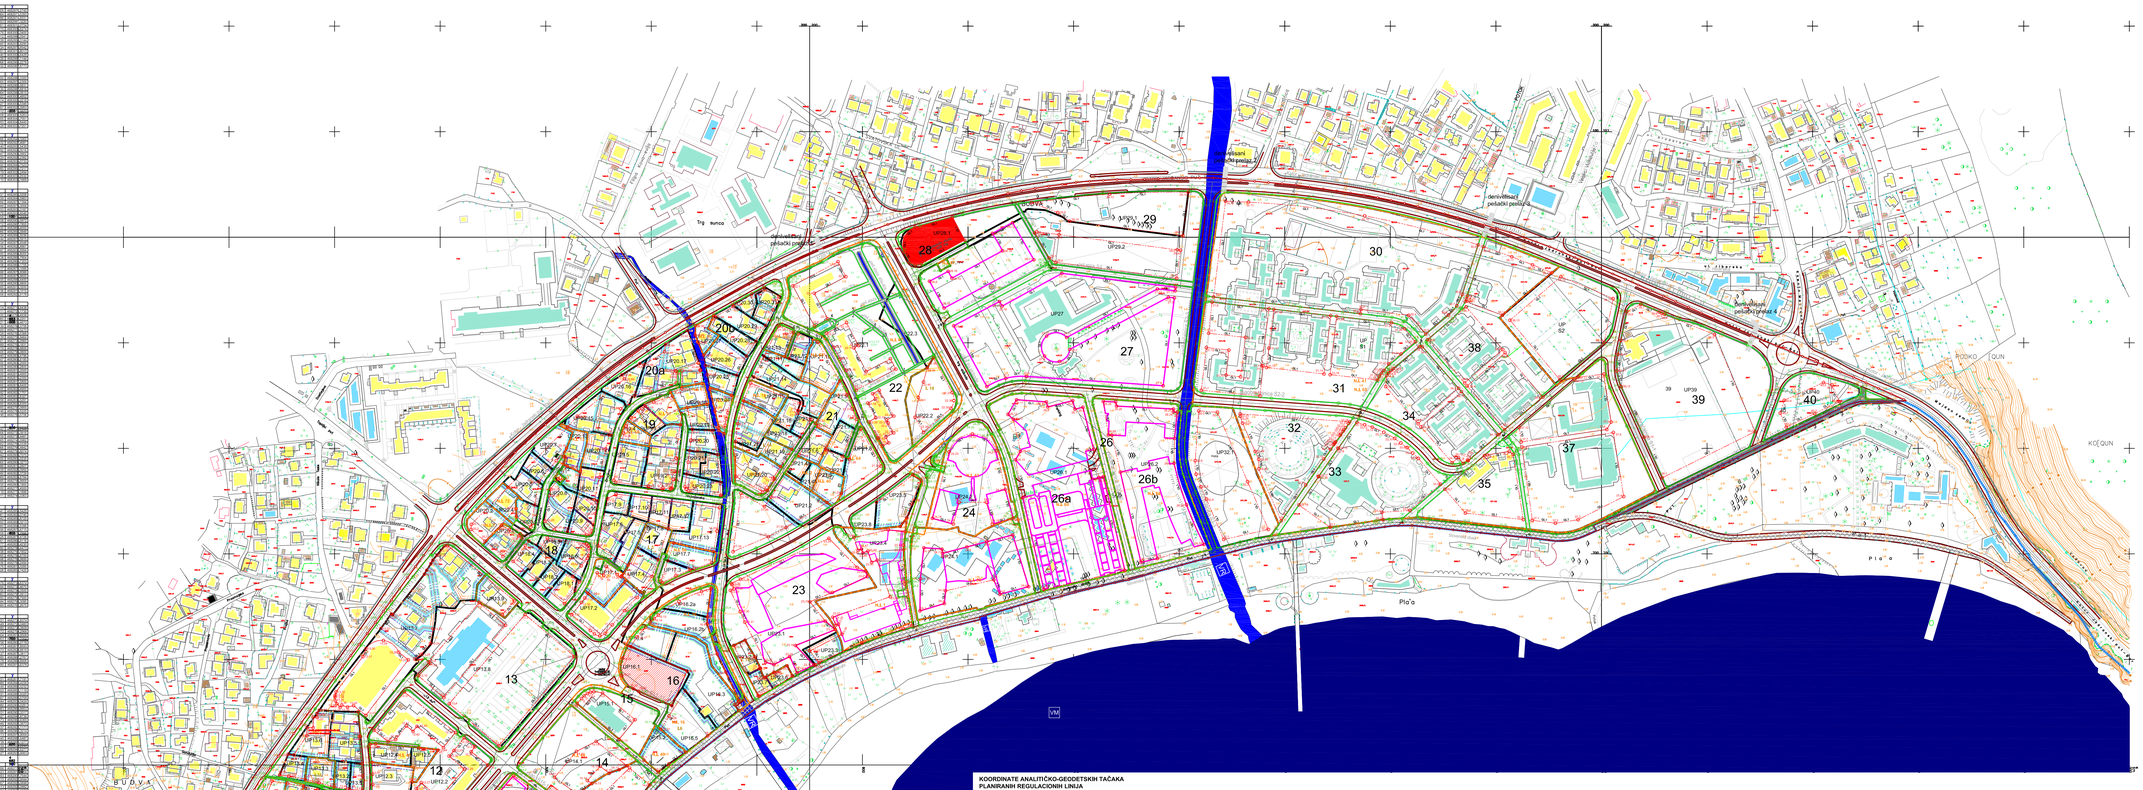

KOORDINATE ANALITIČKO-GEODETSKIH TAČAKA PLANIRANIH REGULACIONIH LINIJA

LEGENDA

- Granica Plana
- Granica PPPPN za Morsko Dobro
- Granice starih Izmena i dopuna
- Granice novih Izmena i dopuna
- Granica katastarske parele
- 2163 Broj katastarske parcele
- Postojeći objekti
- VN Manja vodena površina
- VM More
- 26 Broj bloka
- Regulaciona linija
- Granica podbloka
- Osovina saobraćajnica
- Ivičnjak
- Trotoar
- S1-1 Naziv saobraćajnica
- Oznaka presjeka saobraćajnica
- Kolsko pješačke površine
- Pješačke površine
- Javni parking i garaža

GABARITI:

- Postojeći objekti
- Preliminarni - orijentacioni isprojektovani objekti

GRAĐEVINSKE LINIJE:

- Građevinska linija na zemlji (GL1)

Građevinske linije prema susednim parcelama

- Bočna građevinska linija (prati granicu parcele)
- 1. Bočna građevinska linija (75-100cm od granice parcele)
- 2.Bočna građevinska linija (100-200cm od granice parcele)
- 3. Bočna građevinska linija (200-300cm od granice parcele)
- 4. Bočna građevinska linija (preko 300cm od granice parcele)
- Zadnja građevinska linija
- Minimalna zadnja građevinska linija (100-200cm od granice parcele)
- Optimalna zadnja građevinska linija (200-400cm od granice parcele)

Naručilac:	OPŠTINA BUDVA	
Naziv planskog dokumenta:	DETALJNI URBANISTIČKI PLAN BUDVA- CENTAR	
Naziv faze izrade planskog dokumenta:	IZMENE I DOPUNE	
Naziv karte:	Regulaciono rešenje	
Razmjera karte:	Redni broj karte:	Datum:
1:1000	9.0	Jul, 2011.
Nosilac izrade plana:	DEL PROJEKT d.o.o. Budva	
	ARHITEKTONSKI FAKULTET UNIVERZITETA U BEOGRADU	
Rukovodioc plana:	Prof. dr Miodrag Ralević	
Koordinator plana:	Dejana Šavija	