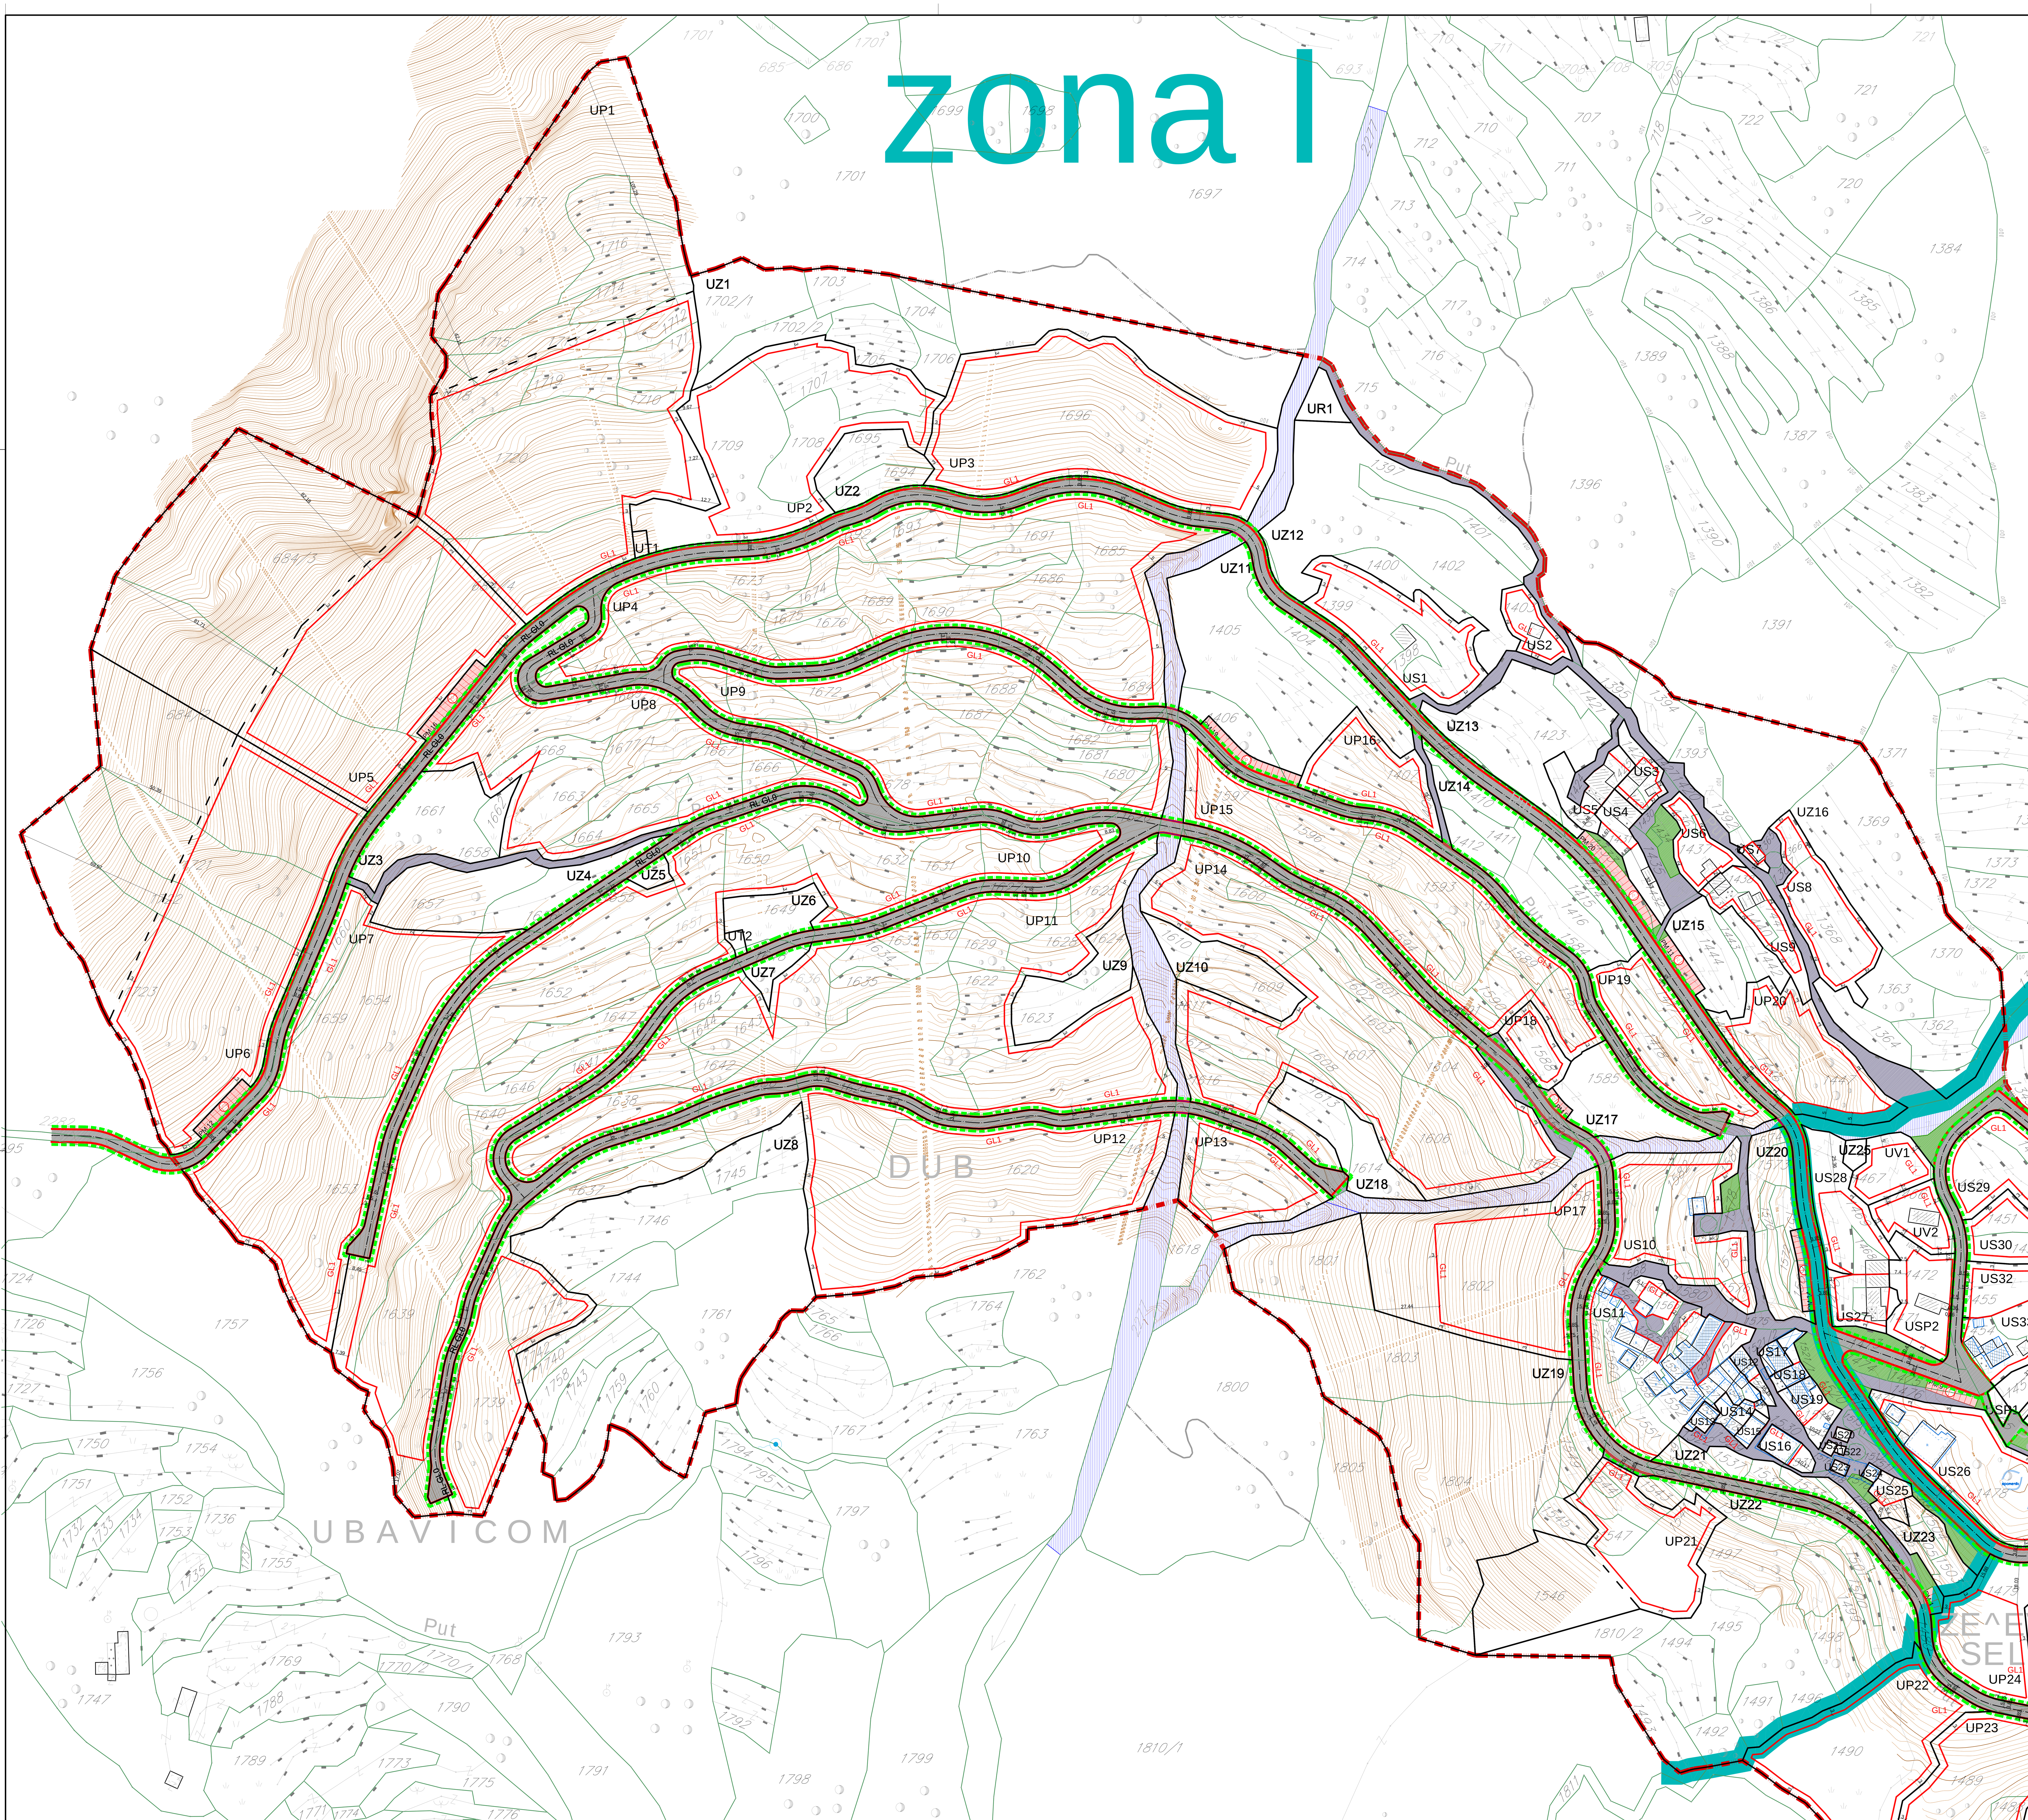

UP	BROJ KATSTARSKE PARCELE	POVRŠINA URB. PARCELE m²	POSTOJEĆA POVRŠINA POD OBJEKTOM m²	POSTOJEĆA SPRATNOST	PLANIRANA NAMJENA	PLANIRANA POVRŠINA POD OBJEKTOM cca m²	PLANIRANA POVRŠINA POD OBJEKTIMA m²	MAX. POVRŠINA POD OBJEKTIMA m²	STATUS OBJEKATA 1. POSTOJEĆI OBJEKAT 2. NOVI OBJEKAT 3. DOGRADNJA 4. NADOGRADNJA 5. REKONSTRUKCIJA	BRGP m²	POSL. PROSTOR - 20% OD BRGP	KZ	KI	PLANIRANA SPRATNOST
	ZONA I													
UP1	dio 1713, dio 1714, 1715, 1716, 1717, dio 1718	8.385,55			ZELENILO									
	1710, 1711, 1712, dio 1713, dio 1718, 1719, 1720, dio 684/4	10.592,30			TURIZAM – T2	240,00	480,00	480,00	2 NOVA OBJEKTA	1.200,00		0,05	0,11	S+P+1
UP2	1707, 1708, dio 1709	6.056,15			TURIZAM – T2	175,00	510,00	510,00	3 NOVA OBJEKTA	1.275,00		0,08	0,21	S+P+1
UP3	dio 1696	7.658,42			TURIZAM – T2	215,00	650,00	650,00	3 NOVA OBJEKTA	1.625,00		0,08	0,21	S+P+1
UP4	dio1669, dio 1670, dio 1672, dio 1673, 1674, 1675, 1676, dio 1689, 1692, 1693, 1691, dio 1685, dio 1686, dio 1684, dio 1690	13.807,37			TURIZAM – T2	205,00	1.440,00	1.440,00	7 NOVIH OBJEKATA	3.600,00		0,10	0,26	S+P+1
UP5	dio 684/2, dio 684/3	9.004,69			SPORT I REKREACIJA									
	dio 684/2, dio 684/3, dio 684/4	7.432,78			TURIZAM – T2	200,00	400,00	400,00	2 NOVA OBJEKTA	1.000,00		0,05	0,13	S+P+1
UP6	dio 842/2, dio 1721, dio 1722, dio 1723	6.581,84			SPORT I REKREACIJA									
	dio 842/2, dio 1721, dio 1722, dio 1723, dio 2282	9.403,09			TURIZAM – T2	180,00	550,00	500,00	3 NOVA OBJEKTA	1.250,00		0,05	0,13	S+P+1
UP7	1659, 1660, dio 1653, dio 1654, dio 1658, dio 1655, dio 2282	9.998,41			TURIZAM – T2	180,00	540,00	500,00	3 NOVA OBJEKTA	1.250,00		0,05	0,13	S+P+1
UP8	dio 1663, 1664, 1665, dio 1666, dio 1670, dio 1667, dio 1678, dio 1677/1, dio 1677/2, 1668, dio 1669	7.833,23			TURIZAM – T2	205,00	820,00	820,00	4 NOVA OBJEKTA	2.050,00		0,10	0,26	S+P+1
UP9	dio 1669, dio 1671, dio 1677/2, dio 1672, dio 1678, dio 1690, 1688, 1687, dio 1684, dio 1683, 1682, 1681, 1680, dio 1679, dio 1626, dio 1658, dio 1689, dio 1677/1, dio 1686	9.586,95			TURIZAM – T2	200,00	1.000,00	1.000,00	5 NOVIH OBJEKATA	2.500,00		0,10	0,26	S+P+1
UP10	dio 1626, dio 1627, dio 1631, dio 1632, dio 1633, dio 1636, 1650, dio 1651, dio 1647, dio 1655, 1652, dio 1646, dio 1641, dio 1640, dio 1638, dio 1637, 1639, dio 1738, dio 1653, dio 1654, dio 1658, dio 1739	19.799,26			TURIZAM – T2	210,00	2.075,00	2.075,00	10 NOVIH OBJEKATA	5.188,00		0,10	0,26	S+P+1
UP11	dio 1620, dio 1621, 1622, dio 1625, dio1627, dio 1628, 1629, 1630, dio 1631, dio 1632, dio 1633, 1634, 1635, dio 1636, dio 1638, dio 1641, 1642, 1643, 1644, dio 1645, dio 1646, dio 1647, dio 1626, dio 1619	15.390,95			TURIZAM – T2	200,00	1.610,00	1.610,00	8 NOVIH OBJEKATA	4.025,00		0,10	0,26	S+P+1
UP12	dio 1739, 1741, dio 1738, dio 1637, dio 1638, dio 1636, dio 1621, dio 1620, dio 1619	14.495,04			TURIZAM – T2	235,00	940,00	940,00	4 NOVA OBJEKTA	2.350,00		0,06	0,16	S+P+1
UP13	1617, dio 1615	2.018,68			TURIZAM – T2	210,00	210,00	210,00	1 NOVI OBJEKAT	525,00		0,10	0,26	S+P+1
UP14	dio 1616, dio 1615, 1612, 1608, 1607, 1611, 1606, 1604, 1605, 1603, 1602, 1601, dio 1591, dio 1595, dio 1599, 1600, dio 1598, dio 1597	12.126,87			TURIZAM – T2	210,00	1.270,00	1.270,00	6 NOVIH OBJEKATA	3.175,00		0,10	0,26	S+P+1
UP15	dio 1597, dio 1596, 1594, dio 1593, dio 1592, dio 1589, 1590, dio 1591, dio 1587, dio 1584, dio 1598	7.031,46			TURIZAM – T2	245,00	735,00	735,00	3 NOVA OBJEKTA	1.838,00		0,10	0,26	S+P+1
UP16	dio 1407, dio 1584	1.610,76			TURIZAM – T2	200,00	200,00	200,00	1 NOVA OBJEKTA	500,00		0,12	0,31	S+P+1
UP17	dio 1583, dio 1802	5.224,26			TURIZAM – T2	200,00	200,00	200,00	1 NOVI OBJEKAT	500,00		0,04	0,10	S+P+1
UP18	dio 1588	605,52			STANOVANJE – S	80,00	80,00	80,00	1 NOVI OBJEKAT	200,00		0,13	0,33	S+P+1
UP19	dio 1417, dio 1418	2.353,35			STANOVANJE – S	245,00	245,00	245,00	1 NOVI OBJEKAT	613,00		0,10	0,26	S+P+1
UP20	dio 1445, dio 1446, 1447, dio 1419	2.479,10			STANOVANJE – S	260,00	260,00	260,00	1 NOVI OBJEKAT	650,00		0,10	0,26	S+P+1
UP21	dio 1546	2.215,97			ZELENILO									
	1548,1544,dio 1547, dio 1546	2.447,79			STANOVANJE – S	255,00	255,00	255,00	1 NOVI OBJEKAT	638,00		0,10	0,26	S+P+1
US1	dio 1399, dio 1398	2.507,66	63,00	RUŠEVINE	SEOSKO STANOVANJE	130,00	387,00	450,00	1 POSTOJEĆI OBJEKAT, 3 NOVA OBJEKTA	1.125,00		0,18	0,45	S+P+1
US2	1403	531,71	29.00 31.00	RUŠEVINE RUŠEVINE	SEOSKO STANOVANJE	95,00	95,00	95,00	2 POSTOJEĆA OBJEKTA (RUŠI) – 1 NOVI OBJEKAT	238,00		0,18	0,45	S+P+1
US3	1428, 1429, 1427	410,52	38.00 35.00 54.00	RUŠEVINE RUŠEVINE RUŠEVINE	SEOSKO STANOVANJE	127,00		127,00	3 POSTOJEĆA OBJEKTA REKONSTRUKCIJA + NADOGRADNJA	318,00		0,31	0,77	S+P+1
US4	1431, dio 1432	596,94	144.00 25.00	RUŠEVINE P	SEOSKO STANOVANJE			169,00	1 POSTOJEĆI OBJEKAT ,REKONSTRUKCIJA + NADOGRADNJA 1 POMOĆNI PRIZEMNI OBJEKAT	423,00		0,28	0,71	S+P+1
US5	1426, 1425	601,64	126,00	S+P	SEOSKO STANOVANJE			126,00	1 POSTOJEĆI OBJEKAT – REKONSTRUKCIJA + NADOGRADNJA	315,00		0,21	0,52	S+P+1
US6	1436, 1437	621,31	45,00	RUŠEVINE	SEOSKO STANOVANJE	110,00	110,00	110,00	1 POSTOJEĆI OBJEKAT (RUŠI) – 1 NOVI OBJEKAT	275,00		0,18	0,44	S+P+1
US7	dio 1367	78,19	18,00	RUŠEVINE	SEOSKO STANOVANJE			18,00	1 POSTOJEĆI OBJEKAT RUŠEVINE - REKONSTRUKCIJA	18,00		0,23	0,23	P
US8	dio 1367, 1368	1.623,02			SEOSKO STANOVANJE	145,00	290,00	290,00	2 NOVA OBJEKTA	725,00		0,18	0,45	S+P+1
US9	1438, 1439, 1440, 1441	866,03	21.00 28.00 33.00 41.00	RUŠEVINE RUŠEVINE RUŠEVINE RUŠEVINE	SEOSKO STANOVANJE	80,00	160,00	160,00	4 POSTOJEĆA OBJEKTA (RUŠI) – 2 NOVA OBJEKTA	400,00		0,18	0,46	S+P+1
US10	1576, 1577, 158, dio 1581, 1582, dio 1583	2.762,19	30,00	RUŠEVINE	SEOSKO STANOVANJE	120,00	480,00	480,00	1 POSTOJEĆI OBJEKAT (RUŠI) 4 NOVA OBJEKTA	1.200,00		0,17	0,43	S+P+1
US11	1525, 1526, 1527, dio 1550, dio 1551, 1552, 1554, 1555, 1556, 1557, 1558, 1559, 1560, dio 1561, 1562, 1563, 1564, 1565, 1566, 1567, dio 1802	3.812,04	120.00 54.00 70.00 120.00 75.00 36.00 38.00 34.00 48.00 20.00 30.00 65.00 60.00	S+P RUŠEVINE RUŠEVINE S+P S+P RUŠEVINE RUŠEVINE RUŠEVINE S+P RUŠEVINE RUŠEVINE RUŠEVINE RUŠEVINE	SEOSKO STANOVANJE	150,00	1.200,00	1.200,00	4 POSTOJEĆA OBJKTA – REKONSTRUKCIJA + NADOGRADNJA 9 POSTOJEĆIH OBJEKATA RUŠEVINE - REKONSTRUKCIJA + DOGRADNJA + NADOGRADNJA 4 NOVA OBJEKTA	3.000,00		0,31	0,79	S+P+1
US12	1524	152,44	70,00	S+P	SEOSKO STANOVANJE			70,00	1 POSTOJEĆI OBJEKAT – REKONSTRUKCIJA + NADOGRADNJA	175,00		0,46	1,15	S+P+1
US13	1553	102,94	80,00	RUŠEVINE	SEOSKO STANOVANJE			80,00	1 POSTOJEĆA OBJEKAT RUŠEVINE – REKONSTRUKCIJA + NADOGRADNJA	200,00		0,78	1,94	S+P+1
US14	1523, 1528	206,96	42,00	RUŠEVINE	SEOSKO STANOVANJE			42,00	1 POSTOJEĆI OBJEKAT RUŠEVINE – REKONSTRUKCIJA + NADOGRADNJA	126,00		0,20	0,61	S+P+1
US15	1529	109,55	89,00	RUŠEVINE	SEOSKO STANOVANJE			89,00	1 POSTOJEĆI OBJEKAT RUŠEVINE – REKONSTRUKCIJA + NADOGRADNJA	223,00		0,81	2,03	S+P+1
US16	1530, 1531	256,05	86,00	RUŠEVINE	SEOSKO STANOVANJE			86,00	1 POSTOJEĆI OBJEKAT RUŠEVINE – REKONSTRUKCIJA + NADOGRADNJA	215,00		0,34	0,84	S+P+1
US17	1521/2	126,45	108,00	S+P	SEOSKO STANOVANJE			108,00	1 POSTOJEĆI OBJEKAT – REKONSTRUKCIJA + NADOGRADNJA	270,00		0,85	2,14	S+P+1
US18	1521/1	199,53	96,00	S+P	SEOSKO STANOVANJE			96,00	1 POSTOJEĆI OBJEKAT – REKONSTRUKCIJA + NADOGRADNJA	240,00		0,48	1,20	S+P+1
US19	1519	384,27	120,00	S+P	SEOSKO STANOVANJE			120,00	1 POSTOJEĆI OBJEKAT – REKOSTRUKCIJA + NADOGRADNJA	300,00		0,31	0,78	S+P+1
US20	1514	32,00	32,00	RUŠEVINE	SEOSKO STANOVANJE			32,00	1 POSTOJEĆI OBJEKAT RUŠEVINE – REKONSTRUKCIJA	32,00		1,00	1,00	P
US21	1515	24,00	24,00	P	SEOSKO STANOVANJE			24,00	1 POSTOJEĆI OBJEKAT – REKONSTRUKCIJA	24,00		1,00	1,00	
US22	1516	18,00	18,00	RUŠEVINE	SEOSKO STANOVANJE			18,00	1 POSTOJEĆI OBJEKAT RUŠEVINE – REKONSTRUKCIJA	18,00		1,00	1,00	P
US23	1518	32,00	32,00	RUŠEVINE	SEOSKO STANOVANJE			32,00	1 POSTOJEĆI OBJEKAT RUŠEVINE – REKONSTRUKCIJA	32,00		1,00	1,00	P
US24	1511	40,00	40,00	RUŠEVINE	SEOSKO STANOVANJE			40,00	1 POSTOJEĆI OBJEKAT RUŠEVINE – REKONSTRUKCIJA	40,00		1,00	1,00	P
US25	1508	270,19	25,00	RUŠEVINE	SEOSKO STANOVANJE		65,00	90,00	1 POSTOJEĆI OBJEKAT (RUŠI) – 1 NOVI OBJEKAT	225,00		0,33	0,83	S+P+1
UZ1	1702/1, 1702/2, 1703, 1704, 1705, 1706, dio 1697, dio 1701	7.175,95			ZELENILO									
UZ2	dio 1694, 1695, dio 2282	1.131,71			ZELENILO									
UZ3	1661, 1662, dio 2282	1.934,61			ZELENILO									
UZ4	1657, dio 1656	2.363,27			ZELENILO									
UZ5	dio 1656	150,49			ZELENILO									
UZ6	dio 1649, dio 1648	764,67			ZELENILO									
UZ7	dio 1648, dio 1649	270,26			ZELENILO									
UZ8	1743, 1744, 1745, 1746, 1758, 1759, 1760, 1761, 1740, 1742	12.058,14			ZELENILO									
UZ9	1623, 1624	1.312,49			ZELENILO									
UZ10	1609, 1610	1.237,90			ZELENILO									
UZ11	dio 1404, dio 1405, dio 1406, dio 1419	5.130,89			ZELENILO									
UZ12	dio 1397, 1400, 1401, 1402, dio 1419	5.975,65			ZELENILO									
UZ13	1421, dio 1423, dio 1433, dio 1419	2.769,82			ZELENILO									
UZ14	dio 1410, 1411, 1412, dio 1414, 1415, dio 1416, dio 1584, dio 1409, dio 1419	3.002,27			ZELENILO									
UZ15	1442, 1443, dio 1444	1.424,55			ZELENILO									
UZ16	1395, 1394, 1393, 1392, dio 1391, 1369, 1370, 1363, 1362, 1364, 1361, dio 1396	10.039,19			ZELENILO									
UZ17	dio 1585	1.381,95			ZELENILO									
UZ18	1614, dio 1613	1.237,26			ZELENILO									
UZ19	1545, dio 1547, 1549, dio 1550, dio 1551, 1801, dio 1803, 1804, dio 1805, dio 1810/1	11.585,77			ZELENILO									
UZ20	dio 1569, 1570, dio 1571, 1572, dio 1573, dio 1574	1.428,05			ZELENILO									
UZ21	dio 1542, dio 1540, dio 1539, dio 1537, dio 1532, dio 1533, dio 1534, dio 1538, dio 1502	897,83			ZELENILO									
UZ22	1543, dio 1542, dio 1540, dio 1538, 1536, dio 1535, dio 1534, 1501, dio 1502, 1500, 1499, 1498, 1496, 1491, 1492, 1493, 1494, 1495, 1810/2, 1497	10.168,13			ZELENILO									
UZ23	1503, 1504, 1505, 1506, 1507	690,10			ZELENILO									
UR1	dio 1397	286,88			REZERVOAR									
UT1	dio 1709	63,82			TRAFOSTANICA				TRAFOSTANICA					
UT2	dio 1648, dio 1648	66,09			TRAFOSTANICA				TRAFOSTANICA					

S

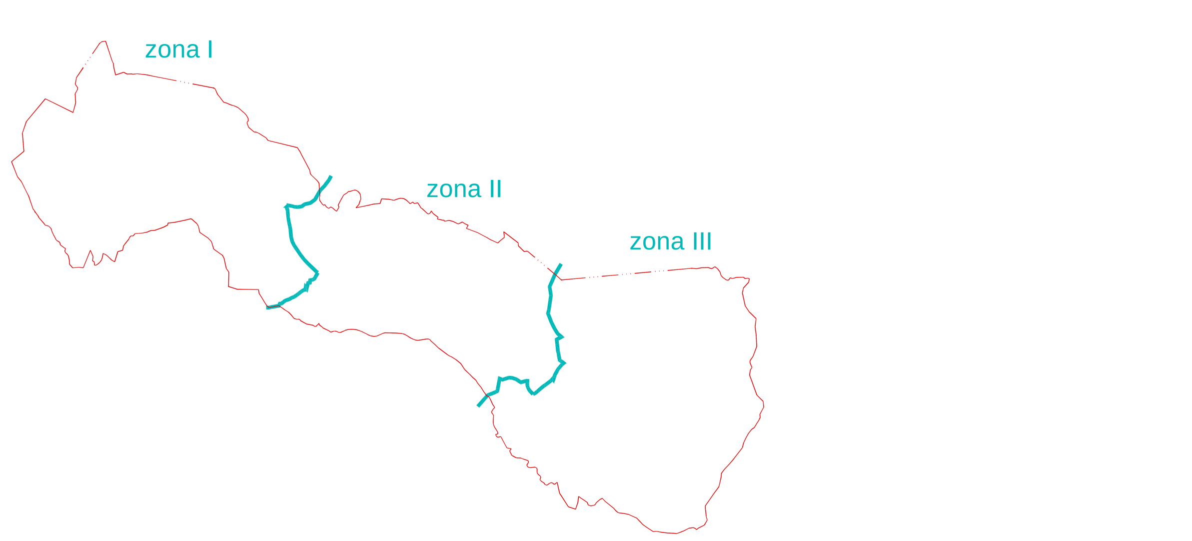

GRANICA STUDIJA LOKACIJE

GRANICA KATASTARSKE PARCELE

GRANICA URBANISTIČKE PARCELE

UP 1 — BROJ URBANISTIČKE PARCELE

US 1 — BROJ URBANISTIČKE PARCELE - SEOSKA IZGRADNJA

UZ 1 — BROJ URBANISTIČKE PARCELE - ZELENILO

RL — REGULACIONA LINIJA

GL0 — GL0 - GRAĐEVINSKA LINIJA (potporni zid, garaža)

GL1 — GL1 - GRAĐEVINSKA LINIJA (objekat)

DELPROJEKT d.o.o. BUDVA

NARUČILAC

OPŠTINA BUDVA
SEKRETARIJAT ZA PROSTORNO PLANIRANJE I ODRŽIVI RAZVOJ

OBRAĐIVAČ

DEL PROJEKT d.o.o. Budva

LOKALNA STUDIJA LOKACIJE

"DONJI POBORI"

PLANIRANO STANJE

CRTEŽ

PARCELACIJA I REGULACIJA

RAZMJERA

1:1000

LIST BR.

14.1

DATUM

2013.