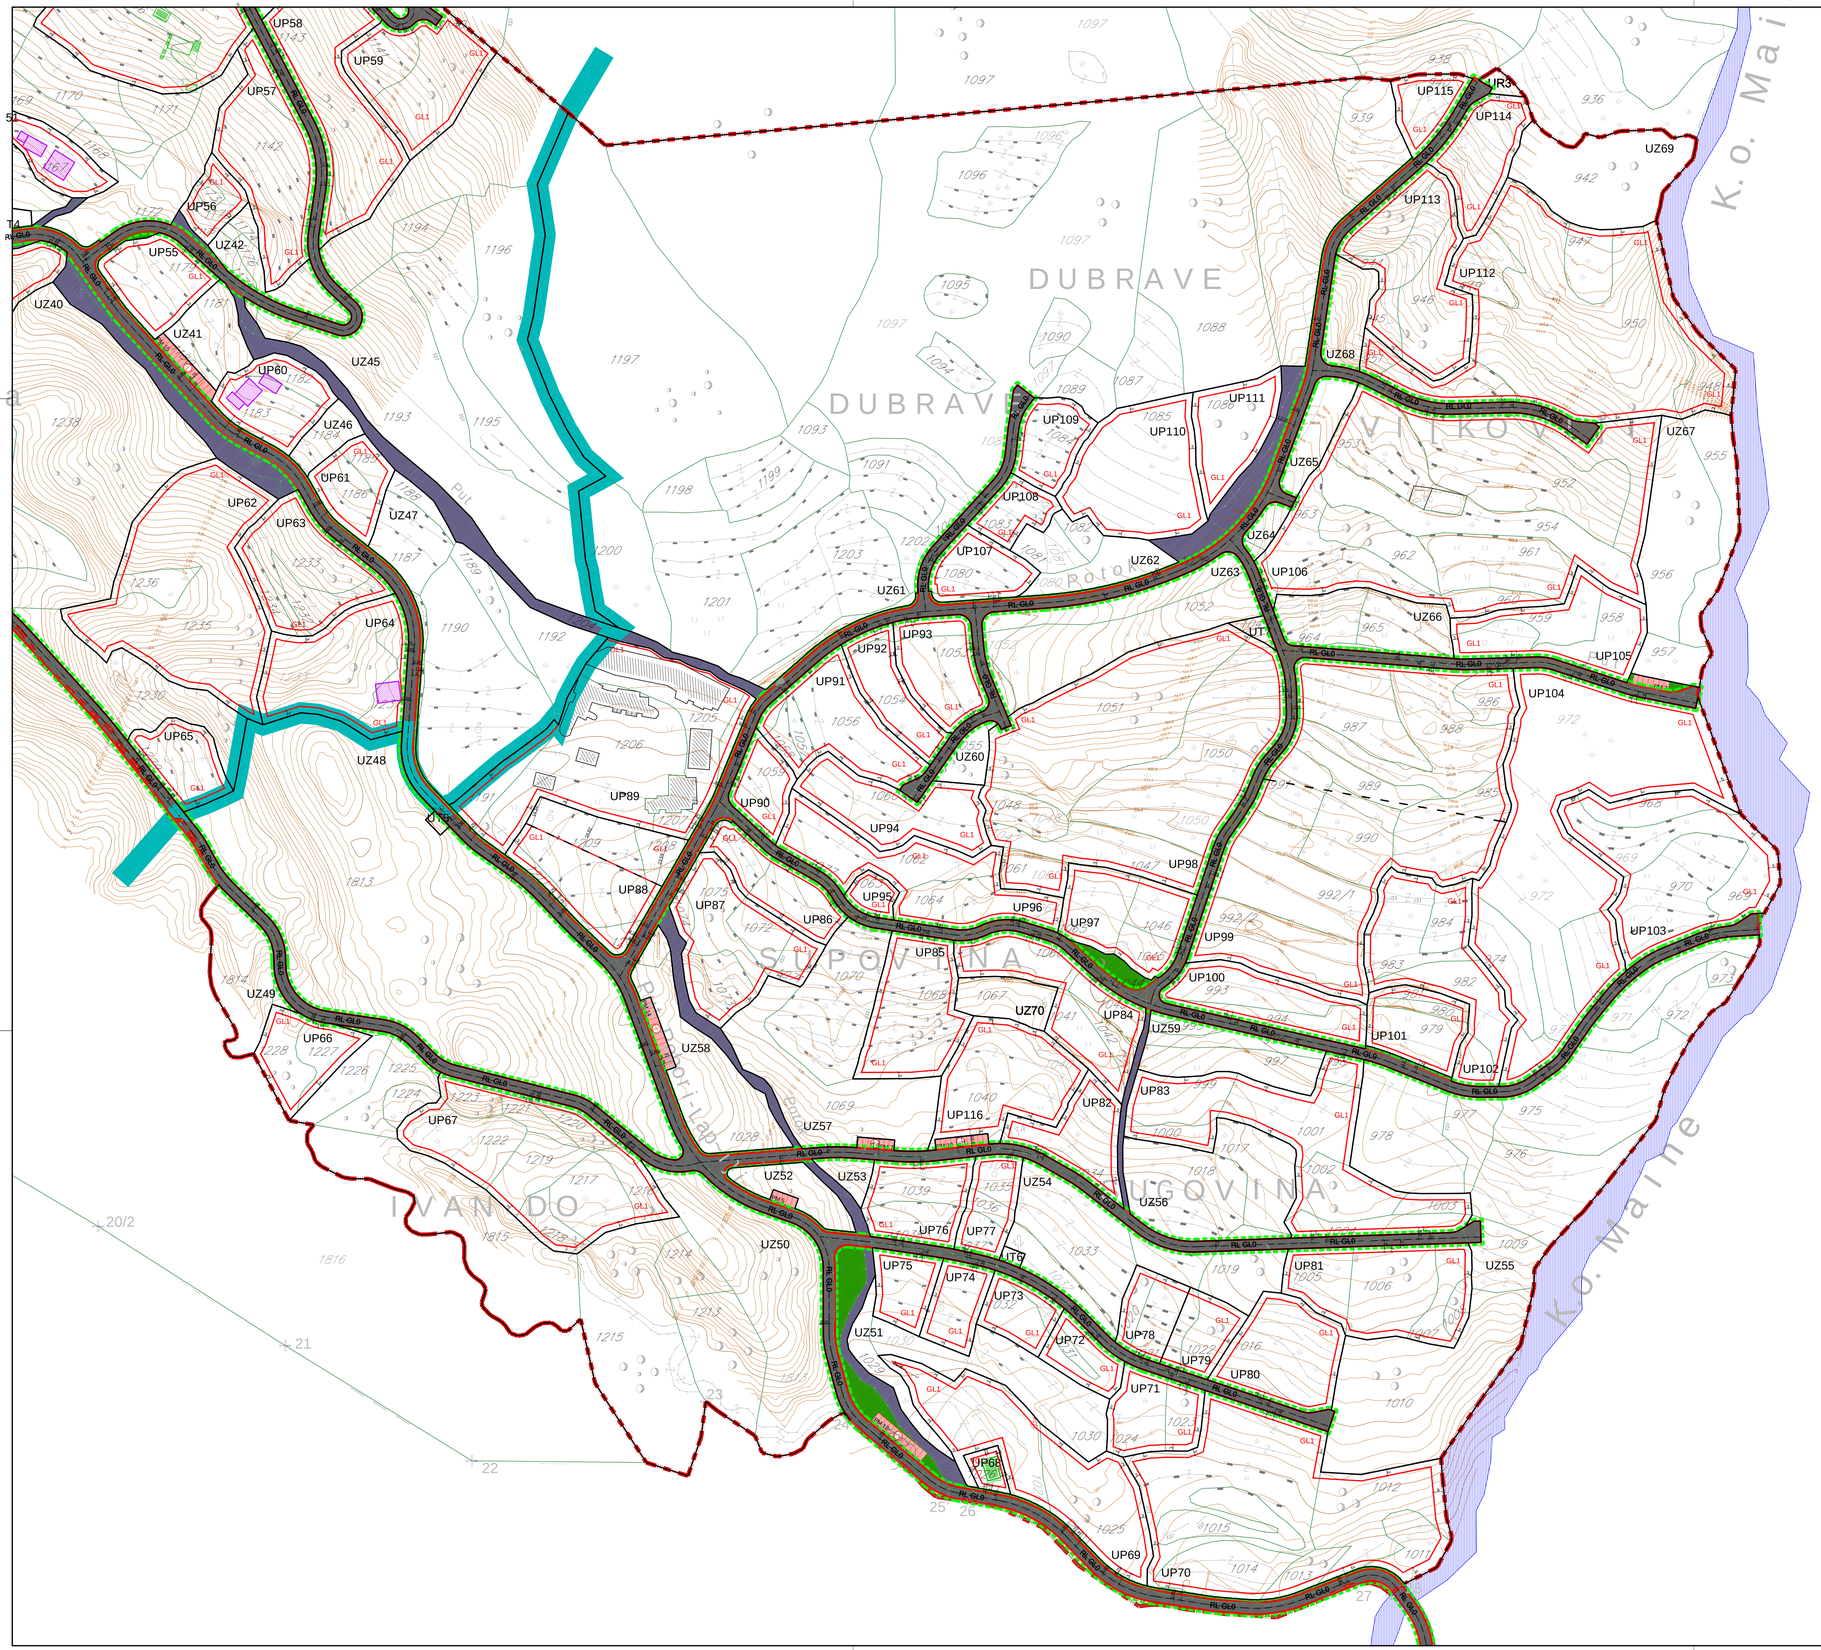

ZONA III												
UP66	dio 1227, dio 1228	1.503,54			STANOVANJE – S	185,00	185,00	185,00	NOVI OBJEKAT	463,00	0,12	0,31	S+P+1
UP67	1215, 1221, 1220, 1222, 1219, 1217, 1216, 1218, dio 1813	5.748,00			STANOVANJE – S	200,00	600,00	600,00	NOVA OBJEKTA	1.500,00	0,10	0,26	S+P+1
UP68	dio 1026	306,67	75,00	P+2+N	STANOVANJE – S			75,00	POSTOJEĆI OBJEKAT	300,00	0,24	0,97	
UP69	do 1026, do 1025	4.588,77			STANOVANJE – S	240,00	480,00	480,00	NOVA OBJEKTA	1.200,00	0,10	0,26	S+P+1
UP70	do 1014, do 1013, do 1011, do 1012, 1015, dio 1016	9.804,96			STANOVANJE – S	200,00	1.000,00	1.000,00	NOVIH OBJEKATA	2.500,00	0,10	0,26	S+P+1
UP71	do 1024, do 1023	1.535,40			STANOVANJE – S	180,00	180,00	180,00	NOVI OBJEKAT	450,00	0,12	0,29	S+P+1
UP72	do1031, do 1032	849,77			STANOVANJE – S	115,00	115,00	115,00	NOVI OBJEKAT	275,00	0,12	0,32	S+P+1
UP73	do1031, do 1032	849,77			STANOVANJE – S	115,00	115,00	115,00	NOVI OBJEKAT	275,00	0,12	0,32	S+P+1
UP74	do1031	960,93			STANOVANJE – S	120,00	120,00	120,00	NOVI OBJEKAT	300,00	0,12	0,30	S+P+1
UP75	do1032	964,66			STANOVANJE – S	120,00	120,00	120,00	NOVI OBJEKAT	300,00	0,12	0,31	S+P+1
UP76	do1036, do 1039	1.781,71			STANOVANJE – S	220,00	220,00	220,00	NOVI OBJEKAT	550,00	0,12	0,31	S+P+1
UP77	do1035, 1036, do 1037	1.097,12			STANOVANJE – S	135,00	135,00	135,00	NOVI OBJEKAT	338,00	0,12	0,31	S+P+1
UP78	do 1020, do 1021	1.012,88			STANOVANJE – S	125,00	125,00	125,00	NOVI OBJEKAT	313,00	0,12	0,31	S+P+1
UP79	do 1021, do 1022	1.011,54			STANOVANJE – S	125,00	125,00	125,00	NOVI OBJEKAT	313,00	0,12	0,31	S+P+1
UP80	dio1016	2.397,79			STANOVANJE – S	250,00	250,00	250,00	NOVI OBJEKAT	625,00	0,10	0,26	S+P+1
UP81	do 1004, do 1006, do 1007, 1008	3.451,06			STANOVANJE – S	180,00	360,00	360,00	NOVA OBJEKTA	900,00	0,10	0,26	S+P+1
UP82	do 1034	1.807,93			STANOVANJE – S	200,00	200,00	200,00	NOVI OBJEKAT	500,00	0,12	0,31	S+P+1
UP83	do 996, 1000, 1001, 1002, 1003, do 1004, 998	5.665,80			STANOVANJE – S	196,00	590,00	590,00	NOVA OBJEKTA	1.475,00	0,10	0,26	S+P+1
UP84	do 1066, do 1043, do 1042, do 1041	2.716,91			STANOVANJE – S	145,00	290,00	290,00	NOVA OBJEKTA	725,00	0,10	0,26	S+P+1
UP85	do 1077, 1076	1.244,65			STANOVANJE – S	150,00	150,00	150,00	NOVI OBJEKAT	375,00	0,12	0,31	S+P+1
UP86	do 1077, do 1076, do 1078	1.564,96			STANOVANJE – S	210,00	210,00	210,00	NOVI OBJEKAT, GARAŽA, POM OBJEKAT	525,00	0,13	0,34	S+P+1
UP87	do 1075, do 1074, 1072, 1071, 1073 do 1078	3.154,16			STANOVANJE – S	165,00	330,00	330,00	NOVA OBJEKTA	825,00	0,10	0,26	S+P+1
UP88	do 1206, do 1208	1.537,61			ZELENILO								
UP89	dio1205, dio1210, dio1211, do 1208	1.997,55			STANOVANJE – S	205,00	205,00	205,00	NOVI OBJEKAT	410,00	0,10	0,21	P+1
UP90	do 1191, do 1206, 1205, 1207, do 1078	7.613,13	61,00 61,00 550,00 878,00 291,00 188,00	P+1 P+1 P+2+N P+1 P+1 S+P+1	TURIZAM – HOTEL – T1			2.029,00	POSTOJEĆI OBJEKATA – NADOGRAĐNJA	7.800,00	0,27	1,02	P+3
UP91	do 1078, do 1059	993,44			STANOVANJE – S	120,00	120,00	120,00	NOVI OBJEKAT	300,00	0,12	0,30	S+P+1
UP92	do 1078, 1057, 1058, dio1056	2.597,07			STANOVANJE – S	135,00	270,00	270,00	NOVA OBJEKTA	675,00	0,10	0,26	S+P+1
UP93	do 1078, do 1062	1.729,97			STANOVANJE – S	215,00	215,00	215,00	NOVI OBJEKAT	538,00	0,12	0,31	S+P+1
UP94	do 1078, do 1060	1.729,97			STANOVANJE – S	215,00	215,00	215,00	NOVI OBJEKAT	538,00	0,12	0,31	S+P+1
UP95	do 1060	2.375,26			STANOVANJE – S	245,00	245,00	245,00	NOVA OBJEKTA	613,00	0,10	0,26	S+P+1
UP96	do 1063	356,40			STANOVANJE – S	80,00	80,00	80,00	NOVI OBJEKAT	200,00	0,20	0,51	S+P+1
UP97	1061, do 1064	3.556,45			STANOVANJE – S	180,00	270,00	270,00	NOVA OBJEKTA	625,00	0,10	0,26	S+P+1
UP98	1065, 1046, do 1045	2.313,91			STANOVANJE – S	240,00	240,00	240,00	NOVI OBJEKAT	600,00	0,10	0,26	S+P+1
UP99	do 1047, 1061, 1048, do 1050, do 1051	12.719,60			STANOVANJE – S	190,00	1.320,00	1.320,00	NOVIH OBJEKATA	3.300,00	0,10	0,26	S+P+1
UP100	do 987, do 988, 986, 989, 985, 990, 991, 992/1, 992/2, 993	8.391,76			TURIZAM – T1, T2	205,00	1.680,00	1.680,00	NOVIH OBJEKATA – VILE	4.200,00	0,20	0,50	S+P+1
UP101	992/2	4.800,07			TURIZAM – T1, T2	1.360,00	1.360,00	1.360,00	NOVI OBJEKAT - HOTEL	5.440,00	0,20	0,80	S+P+2
UP102	do 993, do 993, dio1049	2.163,98			STANOVANJE – S	225,00	225,00	225,00	NOVI OBJEKAT	563,00	0,10	0,26	S+P+1
UP103	do 975, 980, 981	1.518,79			STANOVANJE – S	180,00	180,00	180,00	NOVI OBJEKAT	450,00	0,12	0,30	S+P+1
UP104	do 977, 982, 983, 984	3.629,19			STANOVANJE – S	190,00	380,00	380,00	NOVA OBJEKTA	950,00	0,10	0,26	S+P+1
UP105	do 969, do 970, 968	5.271,26			STANOVANJE – S	185,00	550,00	550,00	NOVA OBJEKTA	1.375,00	0,10	0,26	S+P+1
UP106	961, 963, 964, do 972, do 971	11.100,18			STANOVANJE – S	190,00	1.140,00	1.140,00	NOVIH OBJEKATA	2.850,00	0,10	0,26	S+P+1
UP107	do 1078, do 1077	2.686,04			STANOVANJE – S	140,00	280,00	280,00	NOVA OBJEKTA	700,00	0,10	0,26	S+P+1
UP108	950, 951, 960, 959, 954, do 953, do 952, do 950, do 1042	14.458,06			STANOVANJE – S	215,00	1.500,00	1.500,00	NOVIH OBJEKATA	3.750,00	0,10	0,26	S+P+1
UP109	do 1080, do 1078, do 1079	1.226,61			STANOVANJE – S	150,00	150,00	150,00	NOVI OBJEKAT	375,00	0,12	0,31	S+P+1
UP108	do 1083, do 1079	812,33			STANOVANJE – S	100,00	100,00	100,00	NOVI OBJEKAT	250,00	0,12	0,31	S+P+1
UP109	do 1084, do 1079	1.207,24			STANOVANJE – S	140,00	140,00	140,00	NOVI OBJEKAT	350,00	0,12	0,29	S+P+1
UP110	1085	3.468,53			STANOVANJE – S	180,00	360,00	360,00	NOVA OBJEKTA	900,00	0,10	0,26	S+P+1
UP111	1086	1.725,43			STANOVANJE – S	200,00	200,00	200,00	NOVI OBJEKAT	500,00	0,12	0,29	S+P+1
UP112	do 951, do 952, do 950, 947, 949, 948	20.753,10			STANOVANJE – S	190,00	1.120,00	1.120,00	NOVIH OBJEKATA	2.800,00	0,10	0,26	S+P+1
UP113	do 943, 944, 945, 946	3.870,03			STANOVANJE – S	200,00	400,00	400,00	NOVA OBJEKTA	1.000,00	0,10	0,26	S+P+1
UP114	do 941	1.737,09			STANOVANJE – S	220,00	220,00	200,00	NOVI OBJEKAT	500,00	0,12	0,29	S+P+1
UP115	do 940	913,56			STANOVANJE – S	110,00	110,00	110,00	NOVI OBJEKAT	275,00	0,12	0,30	S+P+1
UP116	Do 1040	2.897,31			STANOVANJE – S	145,00	290,00	290,00	NOVA OBJEKTA	725,00	0,10	0,25	S+P+1
UZ40	do 1813, do 2284	20.463,28			ZELENILO								
UZ49	do 1814, do 1813, do 2279	1.794,38			ZELENILO								
UZ50	1226, 1225, 1224, 1853, 1215, 1214, 1213, do 1813	18.548,01			ZELENILO								
UZ51	1223, 1330	3.056,27			ZELENILO								
UZ52	do 1028	879,72			ZELENILO								
UZ53	do 1049	350,24			ZELENILO								
UZ54	do 1033, do 1032, do 1033, do 1019	4.287,79			ZELENILO								
UZ55	1031, do 1006, 976, do 975, do 977, do 975, do 972, do 971, 973	16.637,75			ZELENILO								
UZ56	do 1018, do 1019, 1017	3.556,71			ZELENILO								
UZ57	do 1068, do 1070	5.810,19			ZELENILO								
UZ58	do 1018, do 1012	2.682,18			ZELENILO								
UZ59	do 994, do 995, do 996, 997	1.950,43			ZELENILO								
UZ60	do 1062	479,56			ZELENILO								
UZ61	do 1059, 1060, 1061, 1062, 1303, do 1092, 1091, 1093, 1199, 1198, 1197, do 2280, 1084, 1085, 1086, do 1087, 1089, 1088, 1087, 1088, do 2281/1, do 939	70.818,30			ZELENILO								
UZ62	do 1076, 1081, 1082	1.766,17			ZELENILO								
UZ63	do 1076, do 1052, do 1053	4.248,81			ZELENILO								
UZ64	do 1076, do 2281/1	314,43			ZELENILO								
UZ65	do 2281/1	920,31			ZELENILO								
UZ66	do 964, do 965, do 966, do 967	2.131,15			SPORT I REKREACIJA								
UZ67	do 957, 958, 955	4.544,46			ZELENILO								
UZ68	do 939/1	2.615,67			ZELENILO								
UZ69	942	3.931,82			ZELENILO								
UZ70	1067	876,48			ZELENILO								
UR3	do 941	143,04			REZERVOAR								
UT5	do 1813, do 2284	60,00			TRAFOSTANICA								
UT6	do 1032	72,90			TRAFOSTANICA								
UT7	do 1049	148,07			TRAFOSTANICA								

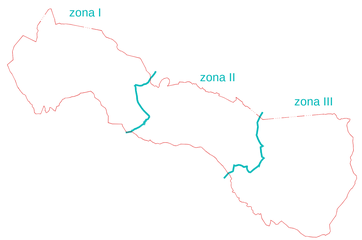

GRANICA STUDIJA LOKACIJE

GRANICA KATASTARSKE PARCELE

GRANICA URBANISTIČKE PARCELE

UP 1 — BROJ URBANISTIČKE PARCELE

US 1 — BROJ URBANISTIČKE PARCELE - SEOSKA IZGRADNJA

UZ 1 — BROJ URBANISTIČKE PARCELE - ZELENILO

RL — REGULACIONA LINIJA

GL0 — GL0 - GRAĐEVINSKA LINIJA (potporni zid, garaža)

GL1 — GL1 - GRAĐEVINSKA LINIJA (objekat)

DELPROJEKT d.o.o. BUDVA

NARUČILAC
OPŠTINA BUDVA
SEKRETARIJAT ZA PROSTORNO PLANIRANJE I ODRŽIVI RAZVOJ

OBRAĐIVAČ
DEL PROJEKT d.o.o. Budva

LOKALNA STUDIJA LOKACIJE
"DONJI POBORI"

PLANIRANO STANJE

CRTEŽ
PARCELACIJA I REGULACIJA

RAZMJERA 1:1000

LIST BR. 14.3

DATUM 2013.