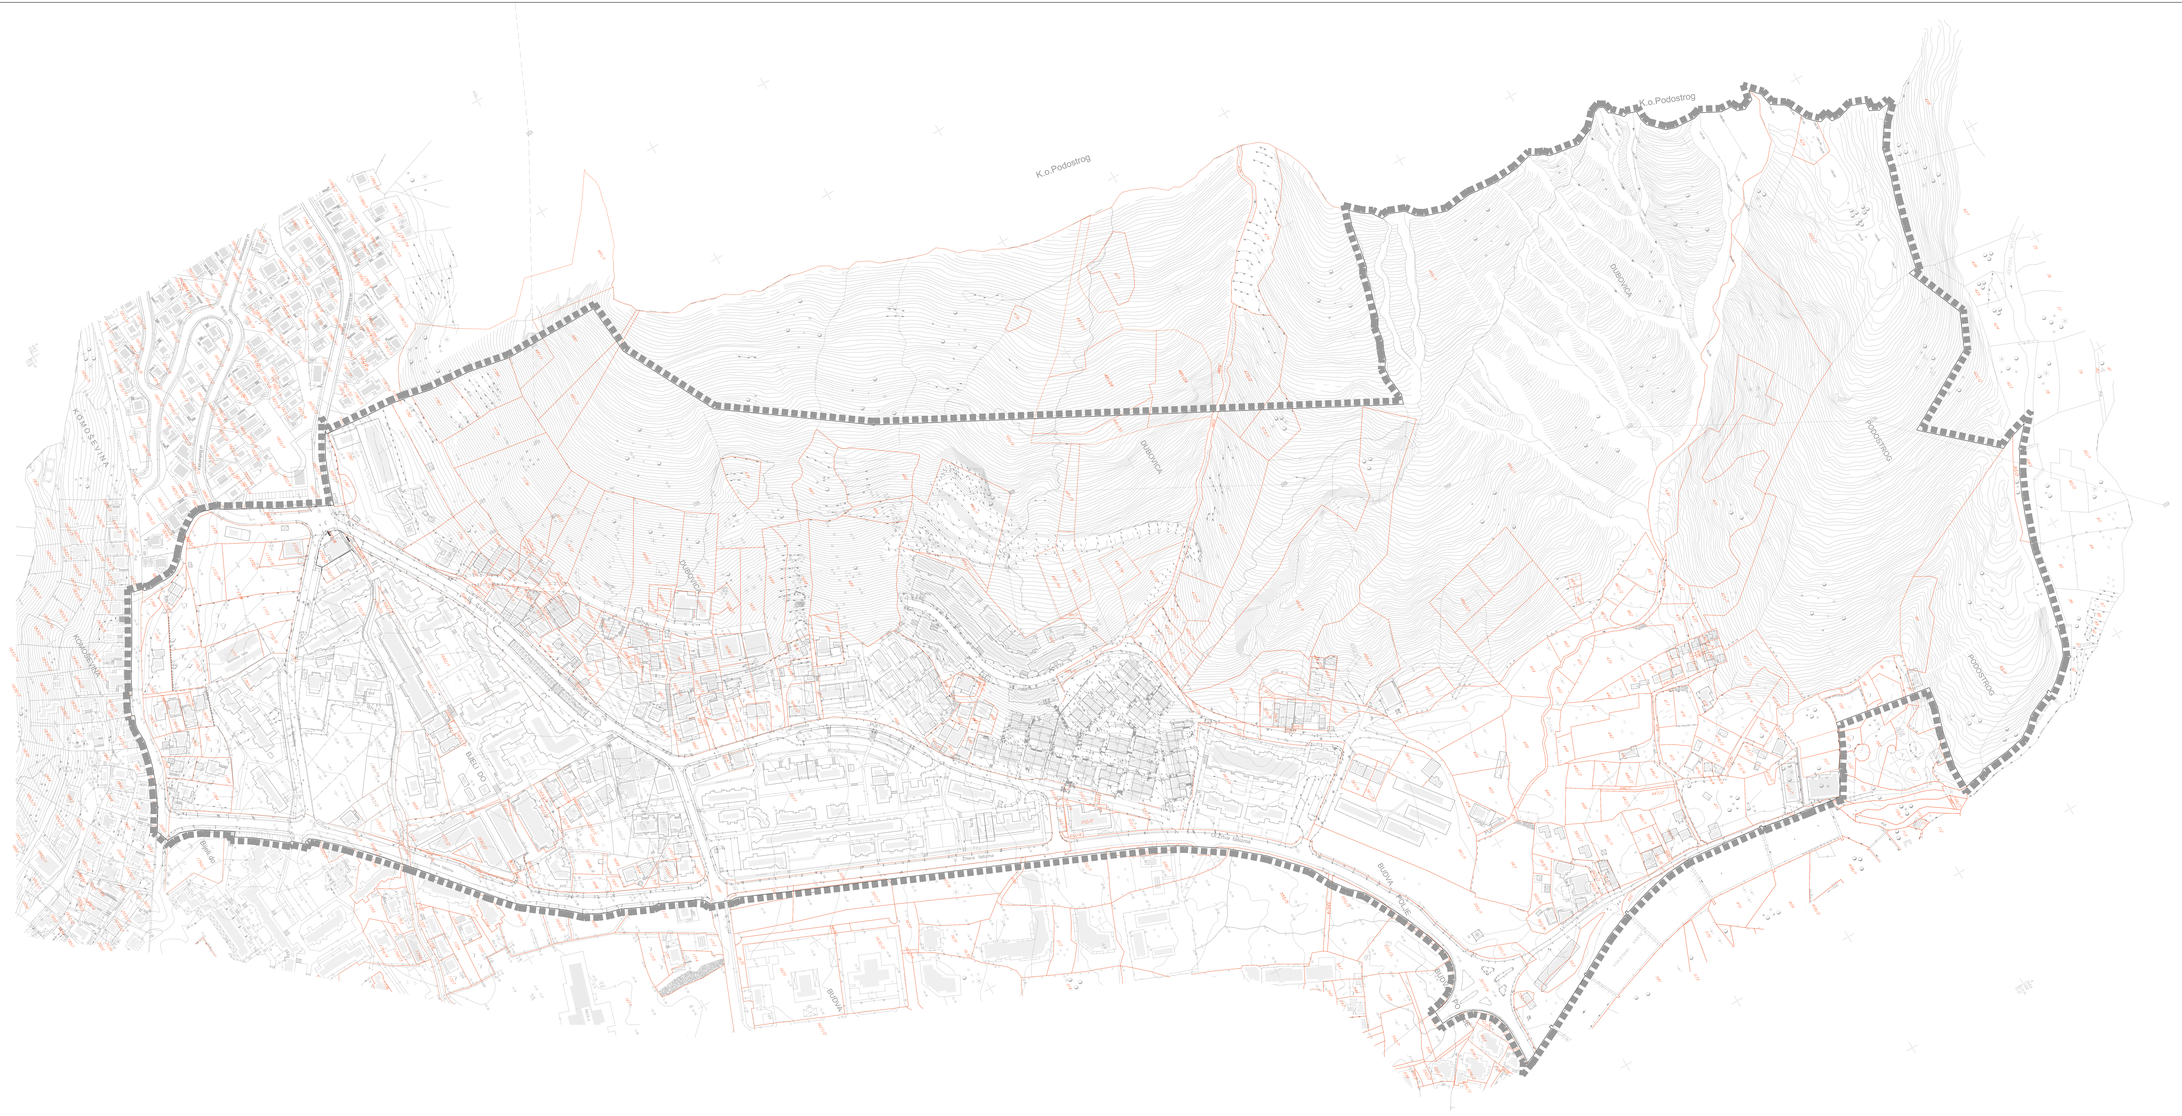

LEGENDA:

granica plana

1 ha

0 10 20 50 100 150 m

list 03.

TOPOGRAFKO- KATASTARSKI PLAN - ZONA ZAHVATA

R 1:1000

NARUČILAC PLANA: **OPŠTINA BUDVA**	NAZIV PLANA: PROSTORNO URBANISTIČKI PLAN: **DUBOVICA I**
	NAZIV CRTEŽA: **TOPOGRAFSKO - KATASTARSKI PLAN - ZONA ZAHVATA**
OBRAĐIVAČ PLANA: studio za arhitekturu i urbanizam	RADNI TIM: GLAVNI URBANISTA: ODGOVORNI PLANERI: **Stanka Lasović** d.i.a. _____ **Dajana Lasović** d.i.a. _____ SARADNIK: **Igor Đurđević** d.i.a. _____
DECEMBAR 2013.	