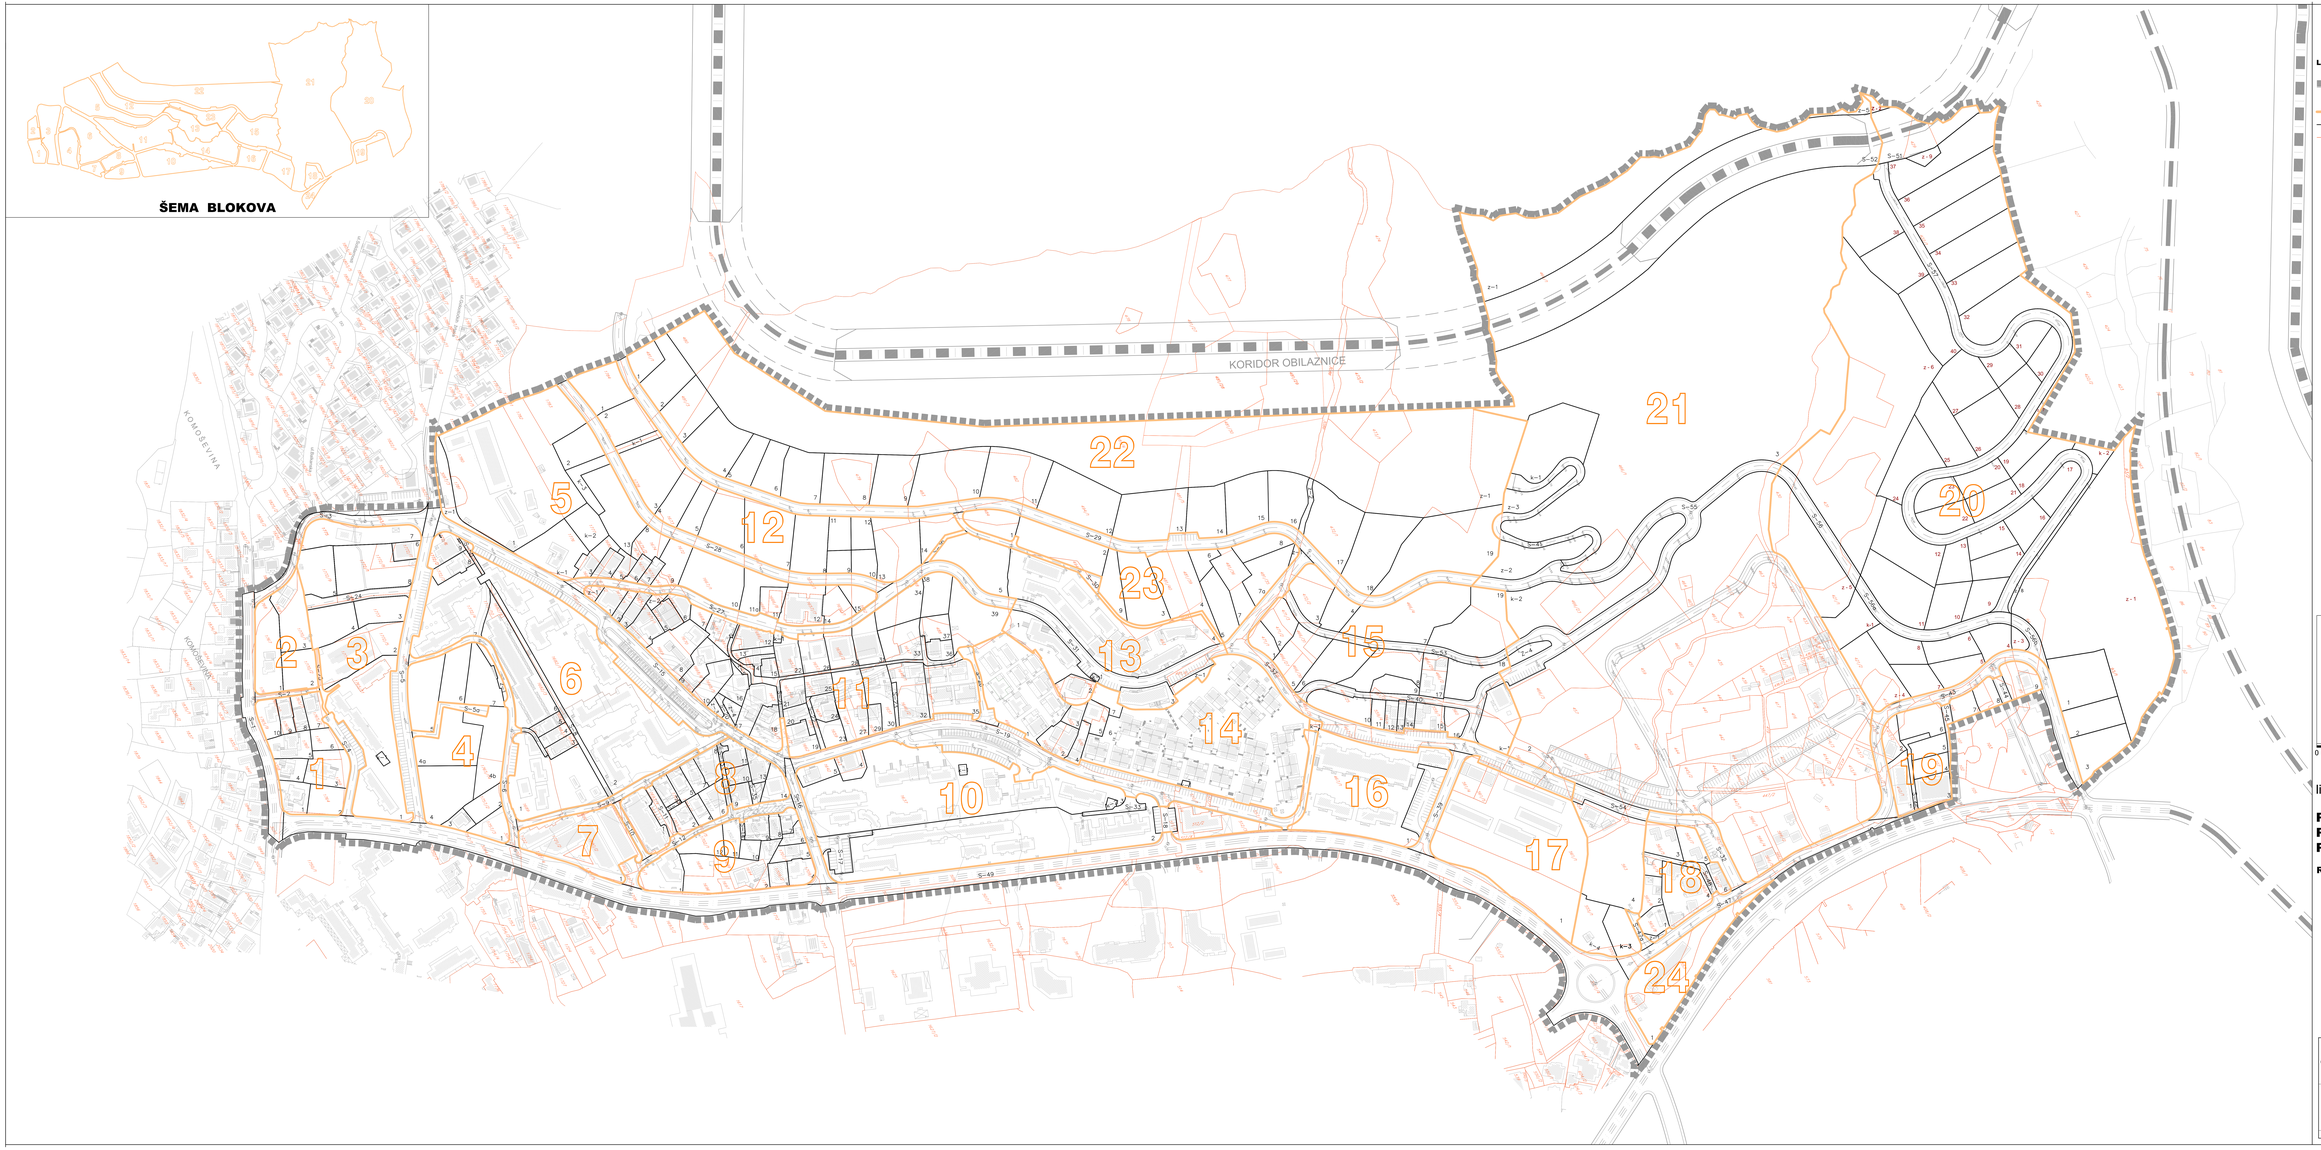

LEGENDA:

- granica plana
- granica bloka
- granica urbanističke parcele
- granica katastarske parcele
- z–1 broj urbanističke parcele zelenila u okviru bloka
- k–1 broj urbanističke parcele komunalnih djelatnosti u okviru bloka
- S–18 broj urbanističke parcele javne saobraćajnice
- 1–111 broj urbanističke parcele u okviru bloka
- broj katastarske parcele
- broj bloka

1 ha

0 10 20 50 100 150 m

list 09.

PLANIRANO STANJE
PARCELACIJA I
PREPARCELACIJA

R 1:1000

NARUČILAC PLANA: **OPŠTINA BUDVA**

PROJEKAT IZMJENE I DOPUNE URBANISTIČKOG PLANA: **DUBOVICA I**

NAZIV CRTEŽA: **PLANIRANO STANJE PARCELACIJA I PREPARCELACIJA**

OBRAĐIVAČ PLANA: studio za arhitekturu i urbanizam

RUK. IZRADE DIP: GODIŠNJI PLAN/IPA

Sandra Lazović d.i.a. _____

Dejana Lazović d.i.a. _____

SARADNIK: Igor Đurđević d.i.a. _____

DECEMBAR 2013.