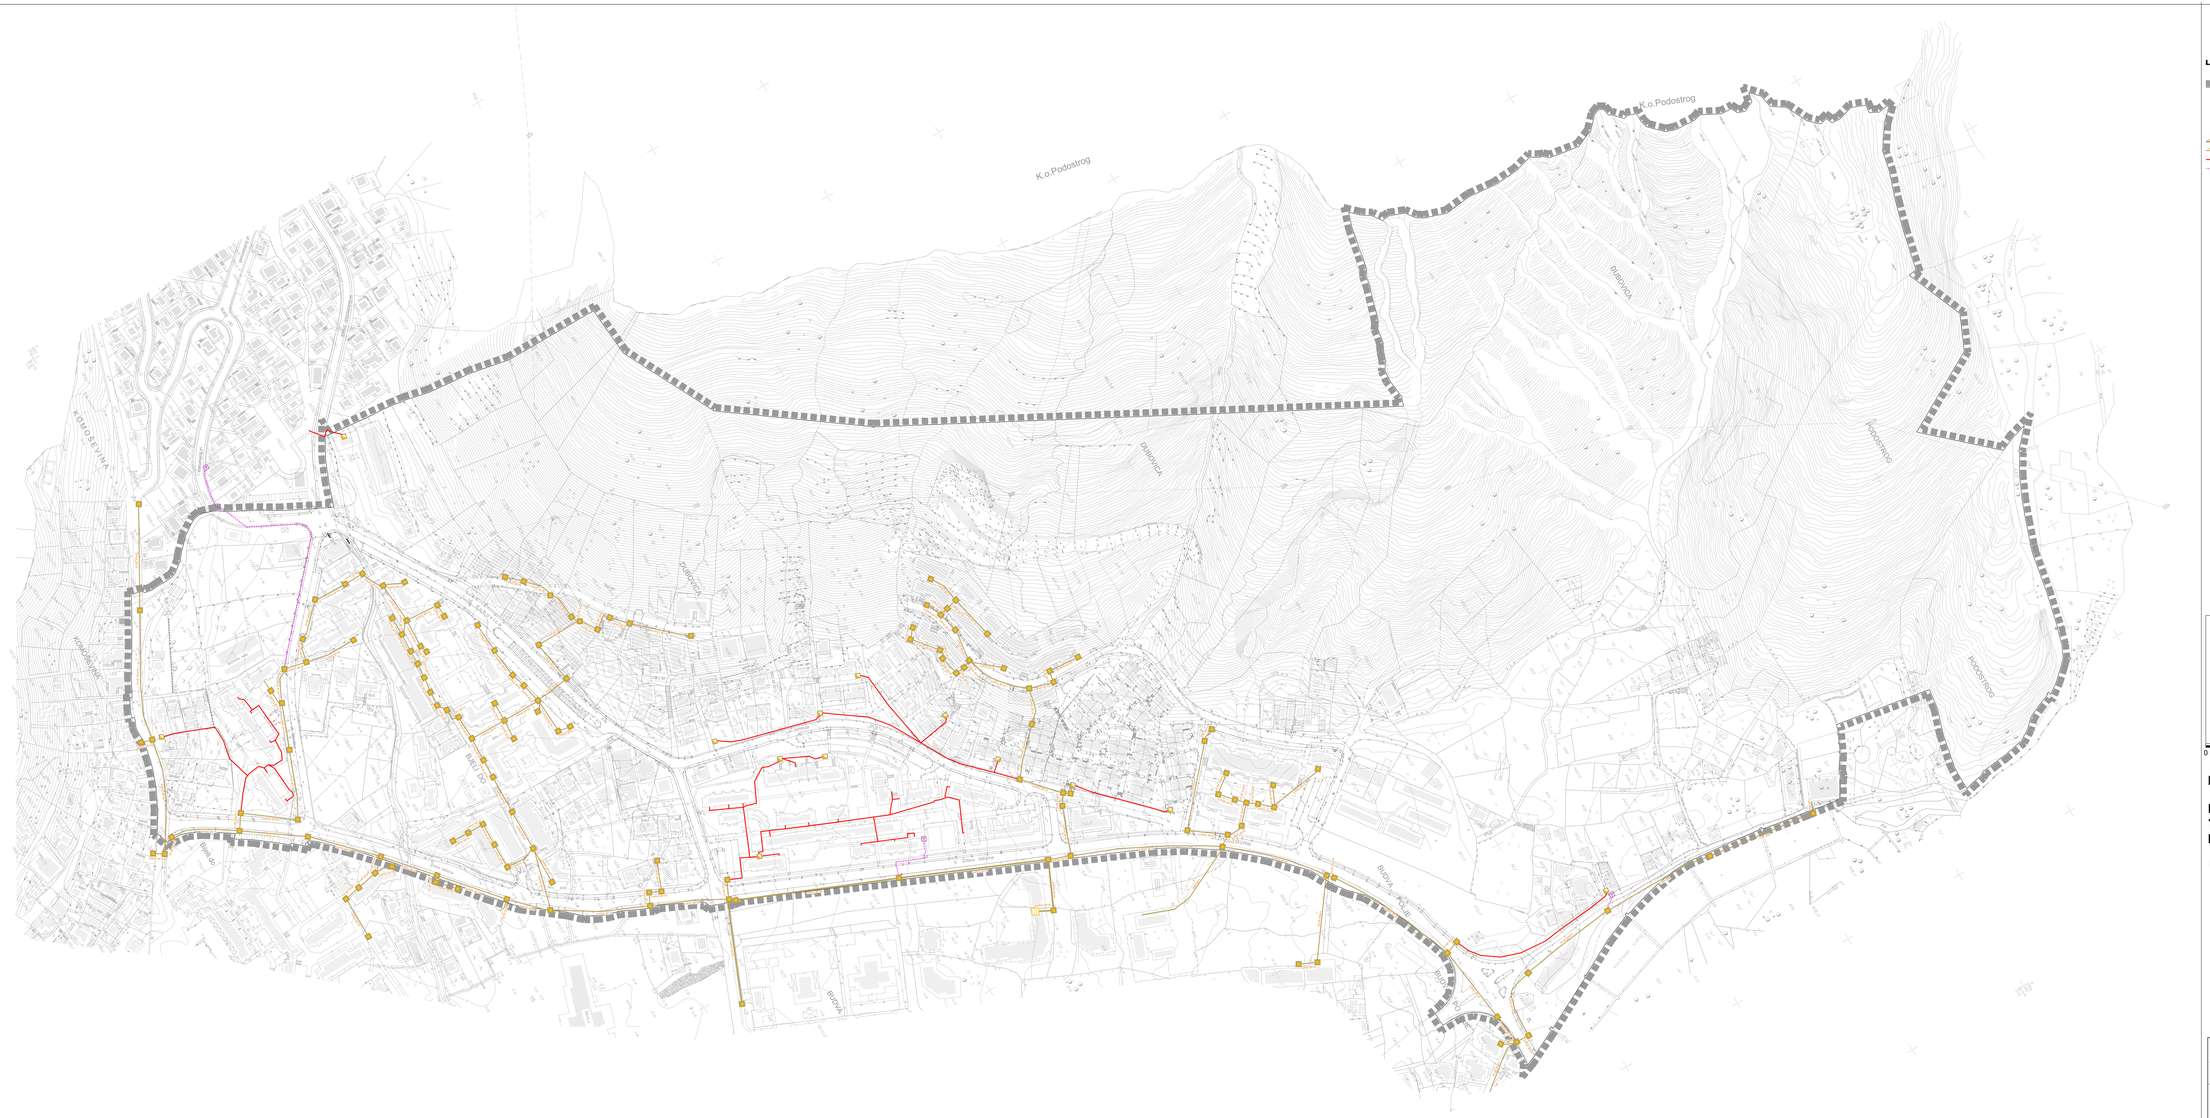

LEGENDA:

granica plana

Postojeća trasa podzemne tk kanalizacije vileg reda (n-broj cijevi PVC Ø110mm)

Postojeća trasa podzemne tk kanalizacije (n-broj cijevi PVC Ø110mm)

Postojeći tk kabl položen direktno u zemlju

Postojeći kabl CATV položen direktno u zemlju

Postojeće tk kablovsko okno

Postojeći telefonski izvodni ormar

Postojeći distributivni ormar CATV

TELEFONSKA CENTRALA

1 ha

0 10 20 50 100 150 m

list 16.

POSTOJEĆE STANJE TELEKOMUNIKACIONA INFRASTRUKTURA

R 1:1000

NARUČILAC PLANA: **OPŠTINA BUDVA**

NAZIV PLANA: **DUBOVICA I**

NAZIV CRTEŽA: **POSTOJEĆE STANJE TELEKOMUNIKACIONA INFRASTRUKTURA**

OBRAĐIVAČ PLANA: studio za arhitekturu i urbanizam

RADNI TIM ZA PLAN:

GLAVNI UREĐIVAČ PLANA:

Stanka Lasić d.i.a. _____

Dejana Lasić d.i.a. _____

SARADNIK:

Igor Đurđević d.i.a. _____

DECEMBAR 2013.