


Koordinate granica UP-a

Table of coordinates for parcel boundaries (UP-a) with columns of numerical values.

Koordinate GL-a

Table of coordinates for building lines (GL-a) with columns of numerical values.

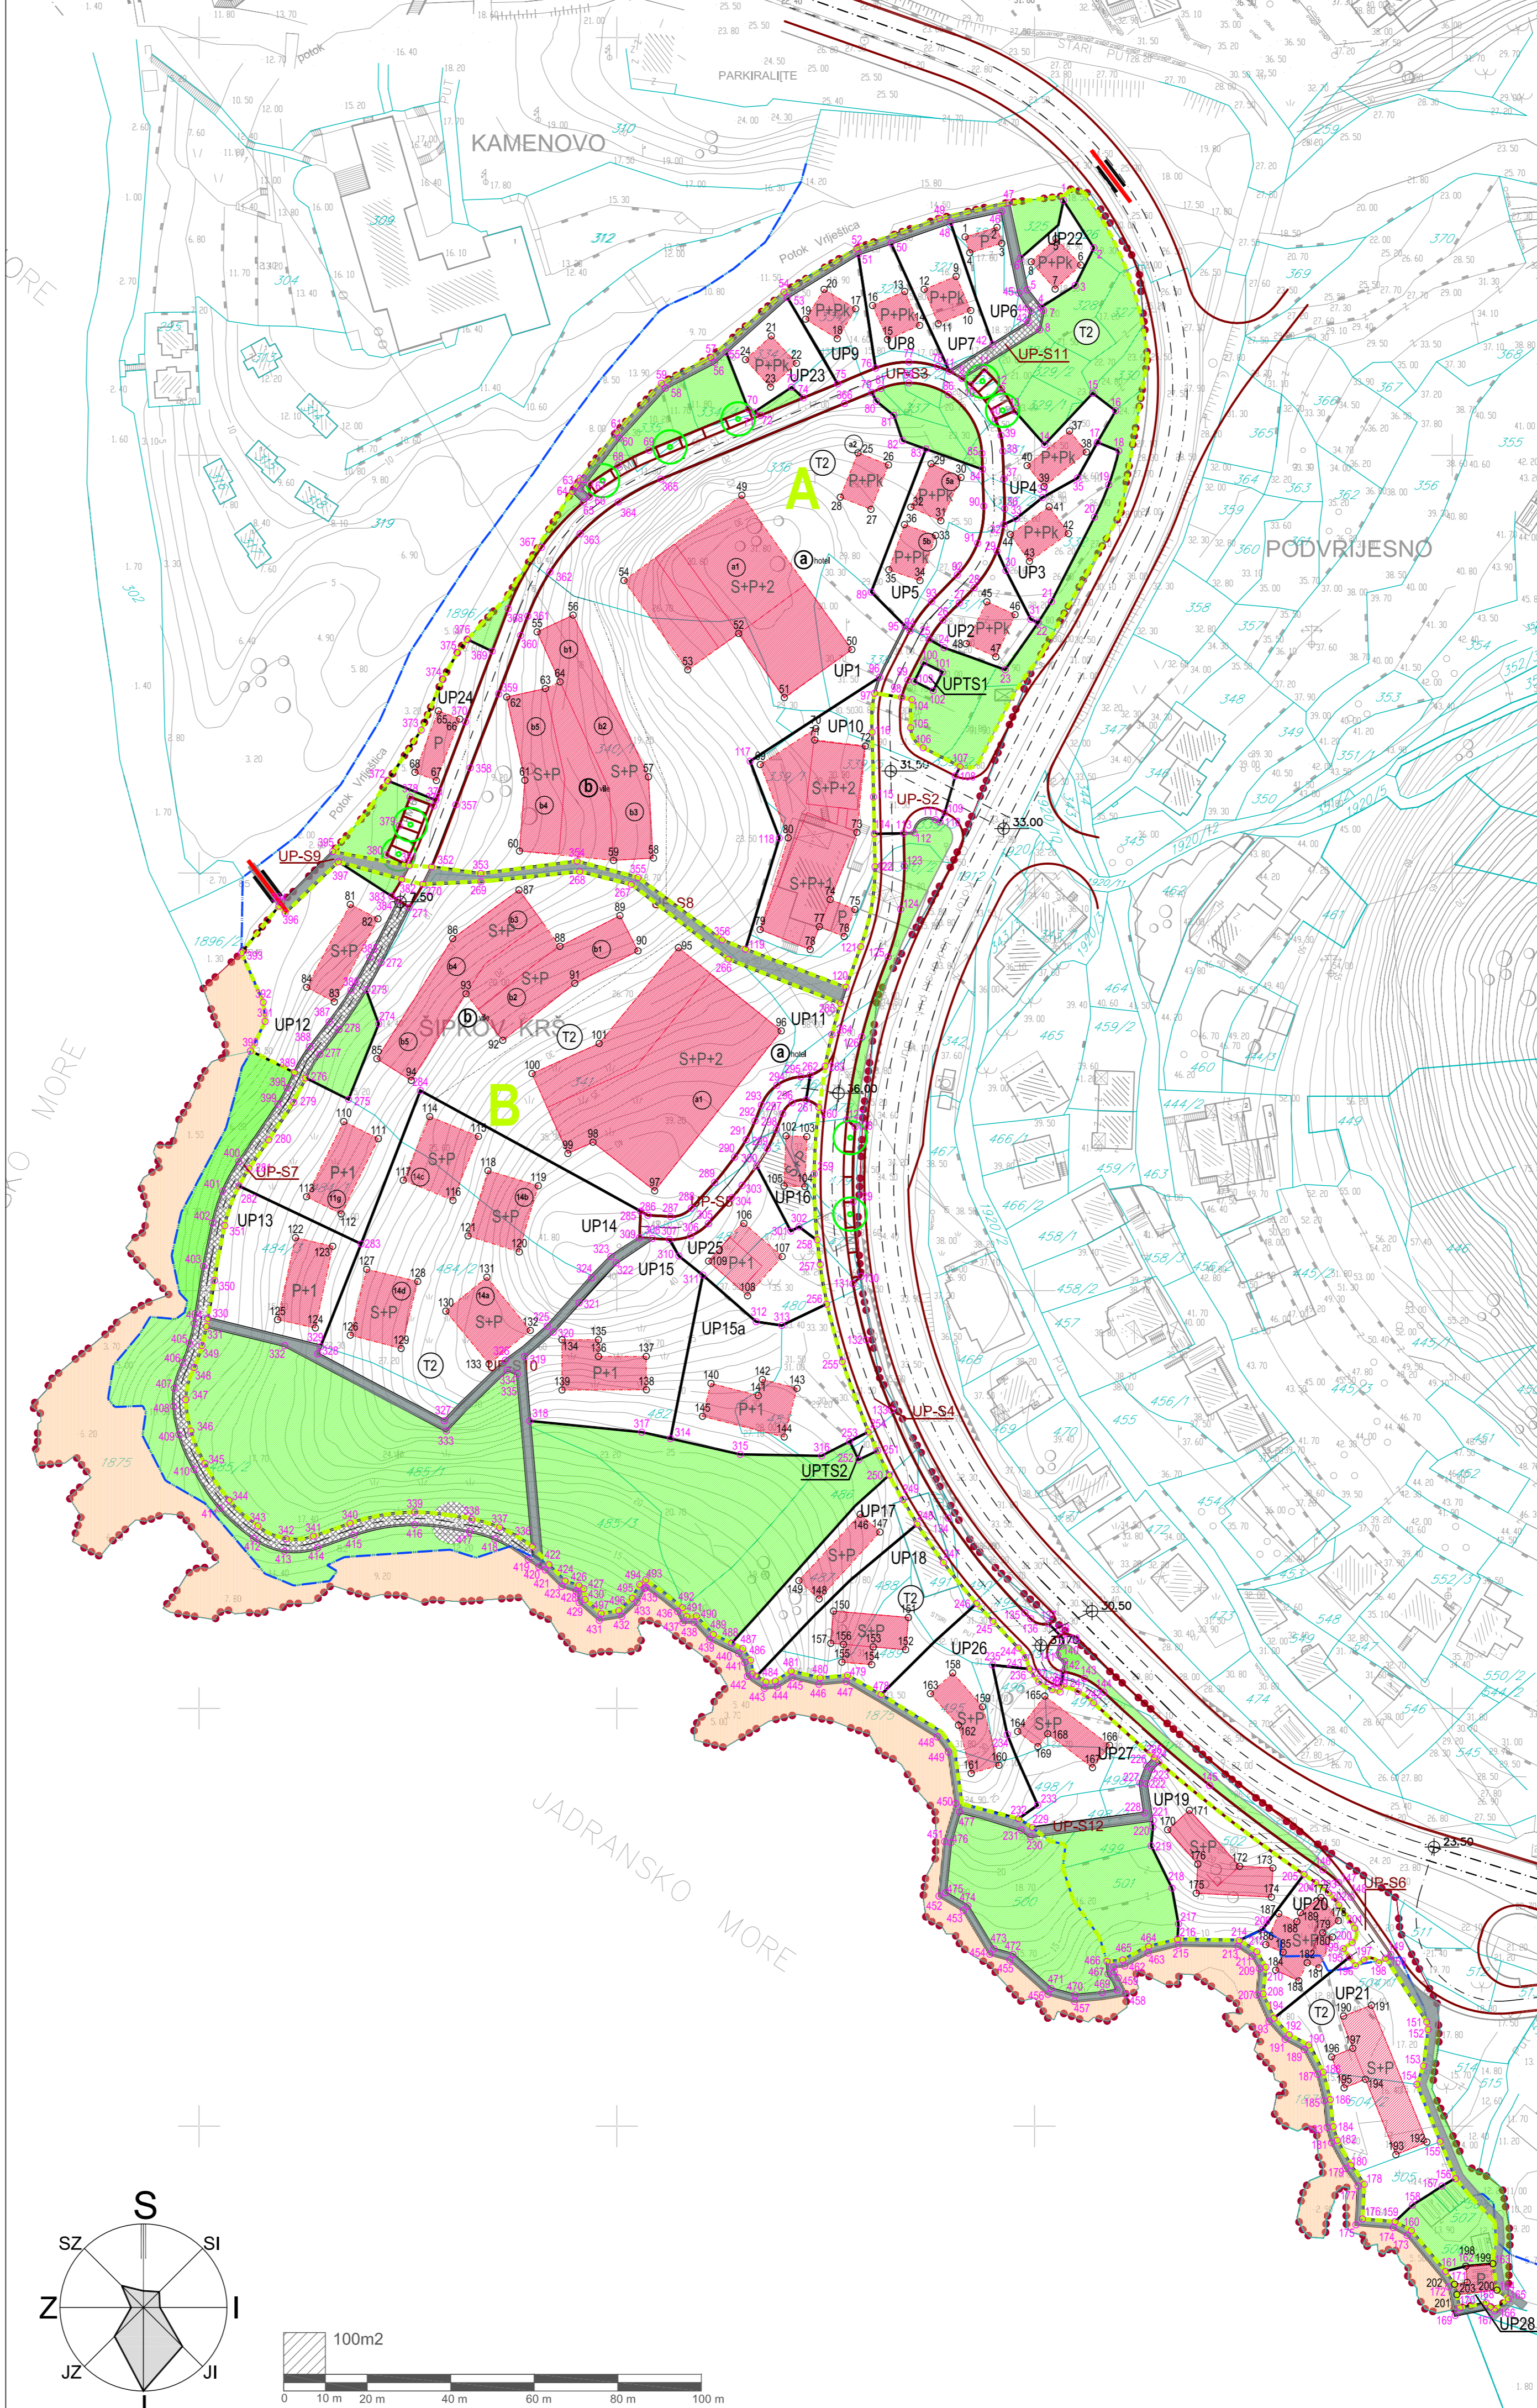

LEGENDA

- GRANICA ZAHVATA
GRANICA MORSKOG DOBRA
GRANICA I BROJ KATASTRARKE PARCELE
GRANICA URBANISTIČKE PARCELE
GRANICA URBANISTIČKE BLOKA
GRAĐEVINSKA LINIJA
REGULACIONA LINIJA
URBANISTIČKE PARCELE
OZNAKA URBANISTIČKE PARCELE
OZNAKA PARCELE SAOBRAĆAJNE POVRŠINE
MAKSIMALNO DOZVOLJENA SPRATNOST OBJEKATA
LOKACIJA U OVIRU URBANISTIČKE PARCELE

- ZONA ZA IZGRADNJU
ZELENILO
STJENOVITA OBALA

SAOBRAĆAJNE POVRŠINE

- KOLSKA SAOBRAČAJ
TROTOAR
KOLSKO-PIJEŠAČKE POVRŠINE
PIJEŠAČKE POVRŠINE
MOST

detajni urbanistički plan: Pržno - Kamenovo II za dio kamenovo Vrijesno -II dio ŠIPKOV KRŠ

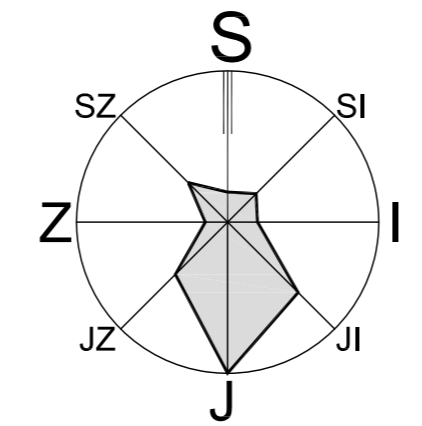


Table with project details: otkrivač plana (CAU), naziv planskog dokumenta (Detaljni urbanistički plan ŠIPKOV KRŠ), faza planskog dokumenta (Plan), naziv grafičkog prikaza (Plan parcelacije, regulacije i nivelacije), and registration info.