


At 1 R=20.00m DL=9.90m Tg=5.05m a=28°21'38"	At 2 R=30.00m DL=8.96m Tg=4.51m a=17°06'39"	At 3 R=25.00m DL=20.16m Tg=10.66m a=46°12'20"	At 4 R=20.00m DL=38.52m Tg=28.75m a=110°21'10"	At 5 R=60.00m DL=49.08m Tg=26.00m a=46°51'48"	At 6 R=80.00m DL=17.00m Tg=8.53m a=12°10'20"
At 7 R=100.00m DL=18.64m Tg=9.35m a=10°40'56"	At 8 R=30.00m DL=6.41m Tg=3.22m a=12°14'54"	At 9 R=30.00m DL=4.65m Tg=2.33m a=8°52'25"	At 10 R=40.00m DL=15.93m Tg=7.85m a=22°11'48"	At 11 R=100.00m DL=5.14m Tg=2.56m a=2°56'46"	At 12 R=40.00m DL=9.55m Tg=4.80m a=13°40'48"
At 13 R=16.00m DL=7.69m Tg=3.92m a=27°32'30"	At 14 R=33.00m DL=13.22m Tg=6.70m a=22°57'00"	At 15 R=40.00m DL=17.28m Tg=9.12m a=24°45'09"	At 16 R=15.00m DL=14.65m Tg=7.97m a=55°58'26"	At 17 R=45.00m DL=23.15m Tg=11.84m a=29°28'26"	At 18 R=30.00m DL=13.30m Tg=6.76m a=25°23'57"
At 19 R=60.00m DL=22.59m Tg=11.43m a=21°34'10"	At 20 R=140.00m DL=103.18m Tg=54.06m a=41°13'39"	At 21 R=150.00m DL=59.61m Tg=30.21m a=22°46'16"	At 22 R=8.25m DL=15.86m Tg=19.95m a=45°26'07"	At 23 R=16.00m DL=9.76m Tg=5.04m a=34°57'53"	At 24 R=410.00m DL=67.90m Tg=34.03m a=9°29'20"
At 25 R=24.00m DL=6.53m Tg=4.31m a=20°21'35"	At 26 R=6.00m DL=10.73m Tg=6.34m a=76°48'44"	At 27 R=40.00m DL=10.74m Tg=5.40m a=15°23'00"	At 28 R=40.00m DL=3.65m Tg=1.69m a=5°13'25"	At 29 R=9.00m DL=4.29m Tg=4.29m a=50°56'26"	
At 37 R=8.00m DL=11.43m Tg=6.93m a=81°49'34"	At 38 R=6.00m DL=9.51m Tg=6.09m a=90°49'34"	Mt 1 R=85.00m DL=144.94m Tg=97.26m a=97°41'47"	Mt 2 R=135.00m DL=72.85m Tg=37.33m a=30°55'02"	Mt 3 R=130.00m DL=92.74m Tg=46.44m a=40°52'20"	Mt 4 R=136.00m DL=66.77m Tg=34.07m a=28°07'46"

Koordinate tjemena magistrale M1 6573971.51 4681465.21 M2 6573964.06 4681254.81 M3 6573869.96 4681167.51 M4 6573958.33 4681078.31	Koordinate tjemena ulica, prilaza i staza A1 6573965.17 4681342.76 A2 6573973.97 4681359.99 A3 6573890.73 4681377.26 A4 6573888.88 4681429.27 A5 6573785.56 4681386.70 A6 6573752.83 4681300.28 A7 6573738.01 4681270.87 A8 6573725.76 4681254.94 A9 6573721.42 4681245.79 A10 6573706.31 4681223.56 A11 6573702.48 4681205.56 A12 6573699.55 4681187.20 A13 6573695.06 4681176.48 A14 6573695.96 4681165.79 A15 6573705.06 4681148.49 A16 6573720.36 4681137.16 A17 6573747.79 4681146.85 A18 6573771.67 4681142.63 A19 6573866.34 4681291.61 A20 6573941.47 4681224.26 A21 6573874.49 4681142.40 A22 6573866.87 4681110.15 A23 6573911.53 4681106.33 A24 6573939.95 4681079.10 A25 6573971.87 4681057.34 A26 6573930.51 4681249.31 A27 6573833.66 4681234.62 A28 6573826.70 4681225.42 A29 6573817.00 4681214.77
Koordinate presjeka i krajeva osovina O1 6573892.57 4681310.62 O2 6573893.93 4681313.29 O3 6573913.77 4681123.29 O4 6573995.63 4681066.81 O5 6573865.59 4681324.40 O6 6573865.51 4681327.81 O7 6573853.08 4681247.27 O8 6573901.53 4681115.11 O9 6573984.04 4681040.19 O10 6573805.55 4681215.42 O11 6573748.19 4681293.11 O12 6573879.75 4681497.44	

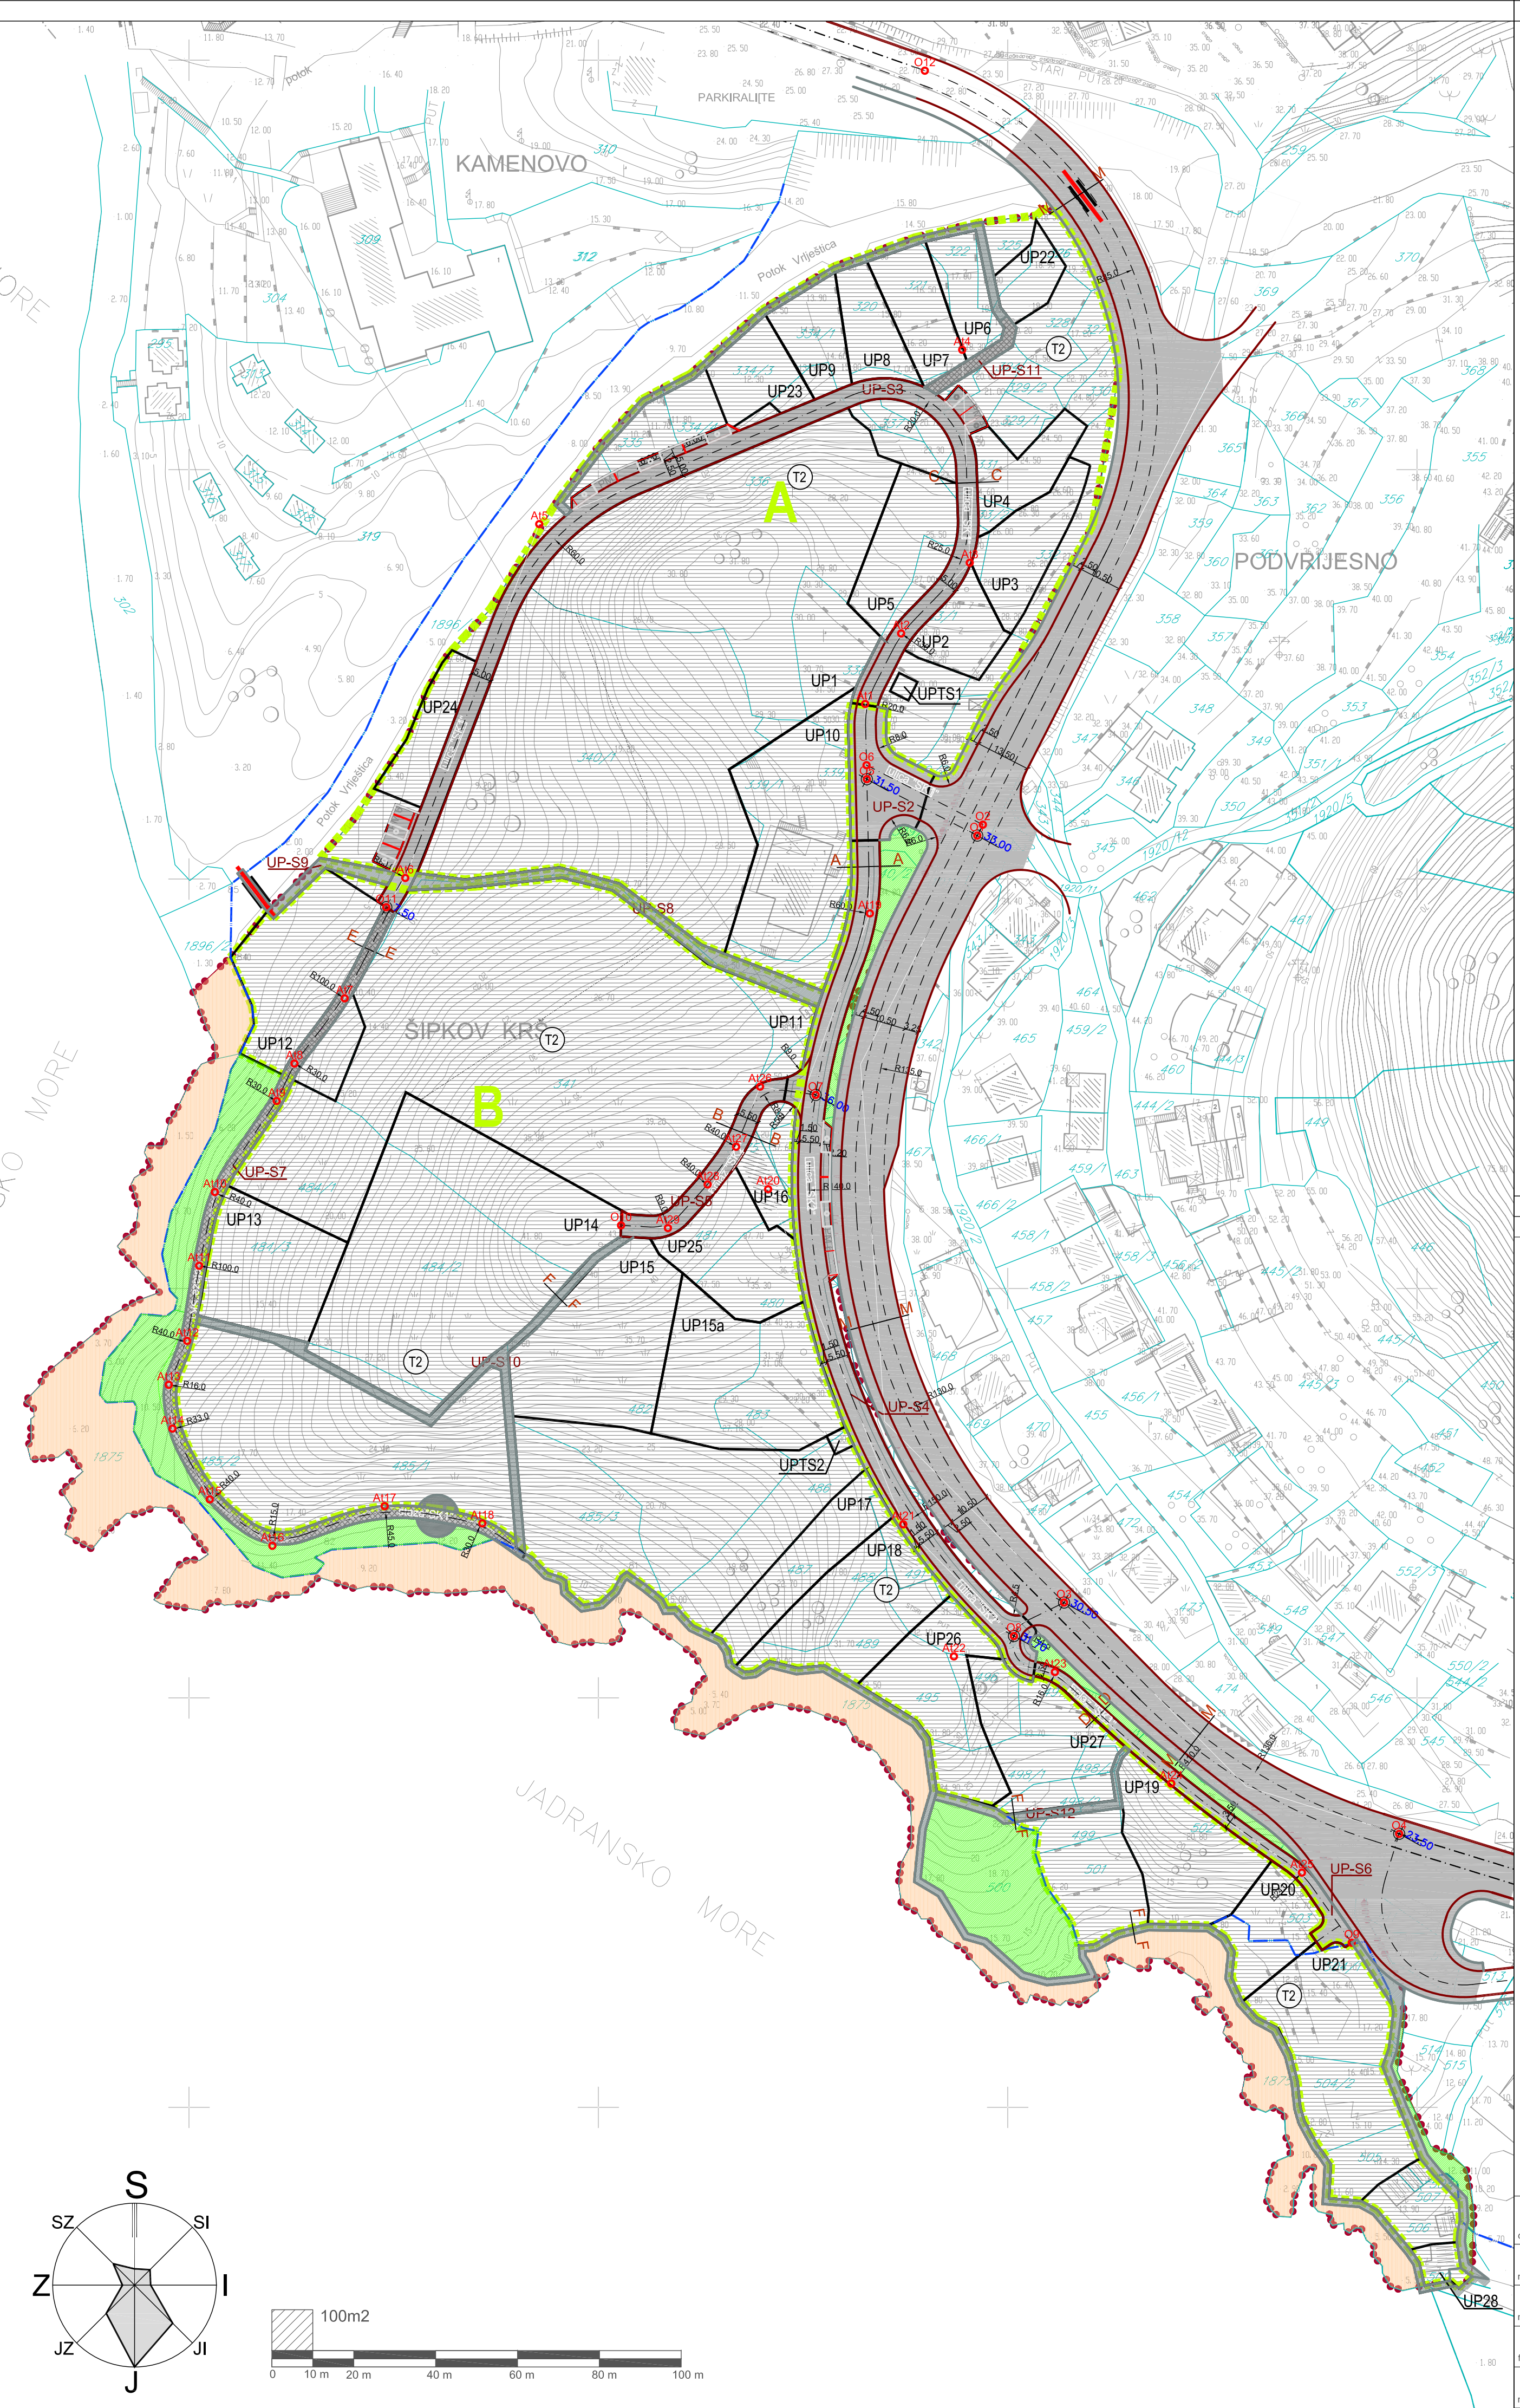

- LEGENDA**
- GRANICA ZAHVATA
 - GRANICA MORSKOG DOBRA
 - GRANICA I BROJ KATASTARKE PARCELE
 - GRANICA URBANISTIČKOG BLOKA
 - GRANICA URBANISTIČKE PARCELE
 - UP12 OZNAKA URBANISTIČKE PARCELE
 - UP-S1 OZNAKA PARCELE SAOBRAĆAJNE POVRŠINE
- SAOBRAĆAJNE POVRŠINE**
- KOLSKI SAOBRAĆAJ
 - TROTOAR
 - KOLSKO-PJEŠAČKE POVRŠINE
 - PJEŠAČKE POVRŠINE
 - MOST



detaljni urbanistički plan:
Pržno - Kamenovo II za dio kamenovo Vrijesno -II dio
ŠIPKOV KRŠ

odradivač plana	CAU Centar za Arhitekturu i Urbanizam	registarska štifa: CAU_DUP_2010.06.01_4
namjerilac	OPŠTINA BUDVA	odluka o izradi plana: broj: 001-2/240/4 Budva, 02.07.2012.
naziv planskog dokumenta	Detaljni urbanistički plan ŠIPKOV KRŠ	godina izrade plana: 2013.
faza planskog dokumenta	Plan	Razmjera: 1:1000
naziv grafičkog prikaza	Plan saobraćajne infrastrukture	broj grafičkog prikaza: 09