



PRESJEK 1-1

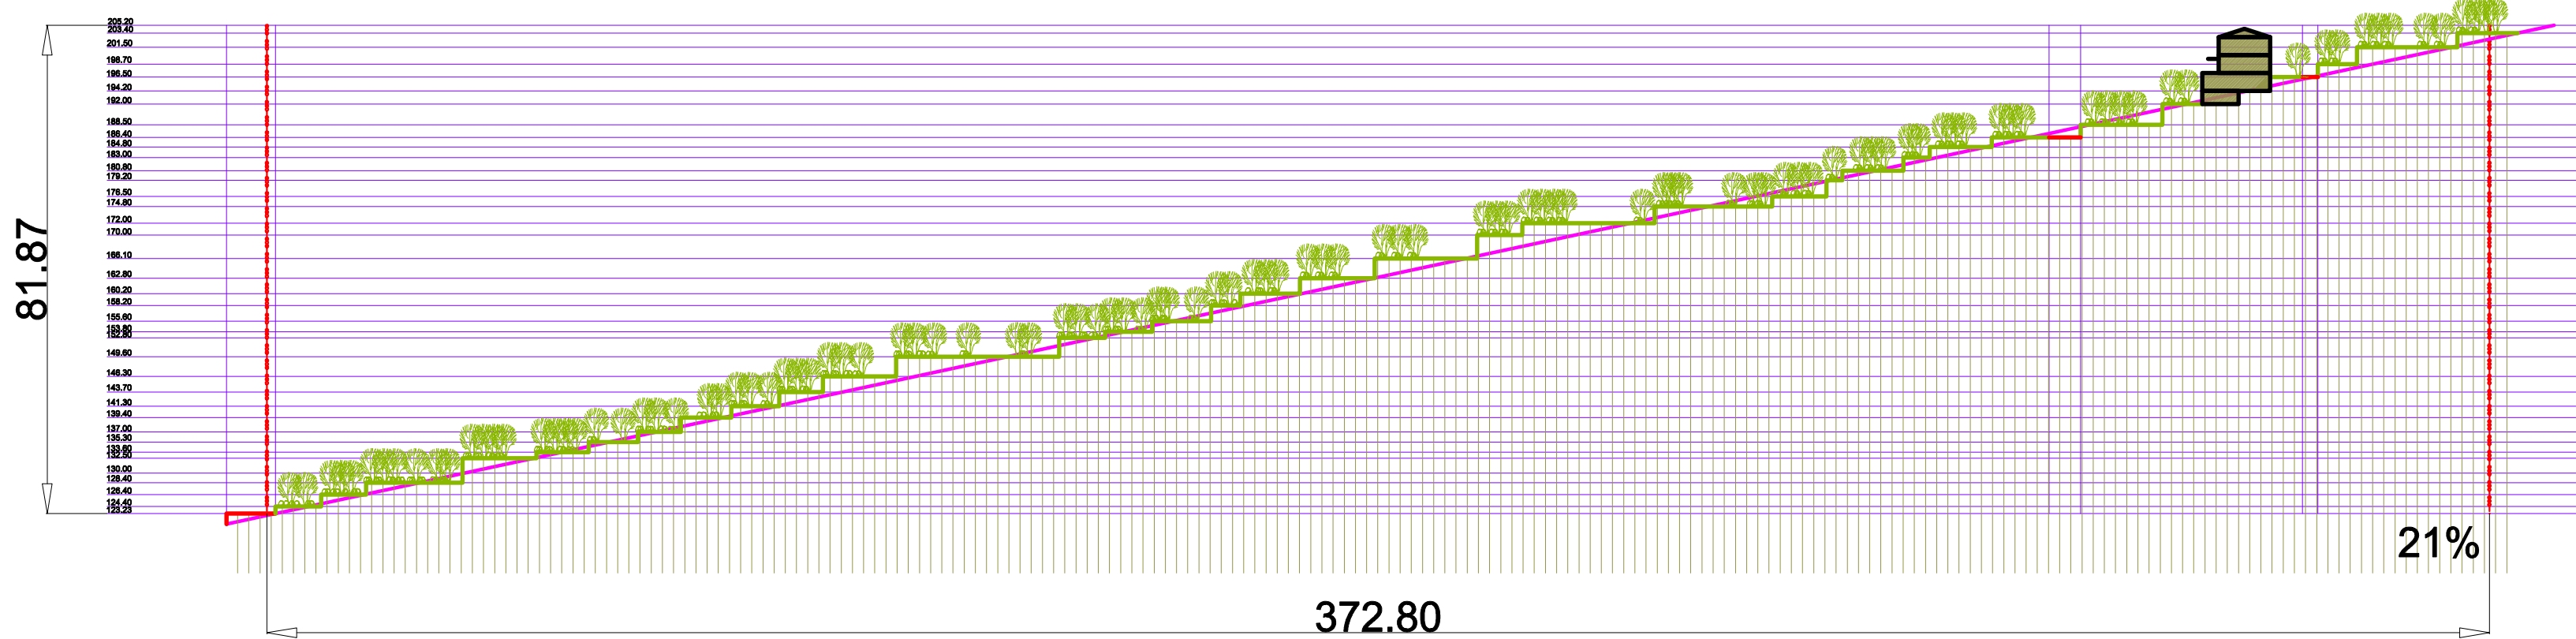

PRESJEK 2-2

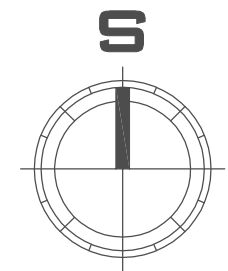

 DELPROJEKT d.o.o. BUDVA	
NARUČILAC  OPŠTINA BUDVA SEKRETARIJAT ZA PROSTORNO PLANIRANJE I ODRŽIVI RAZVOJ	
OBRADIVAČ DEL PROJEKT d.o.o. Budva	
LOKALNA STUDIJA LOKACIJE "BLIZIKUĆE"	
POSTOJEĆE STANJE	
CRTEŽ POPREČNI PROFIL	
RAZMJERA 1:1000	
LIST BR. 04	
DATUM 2014.	

