



T4a

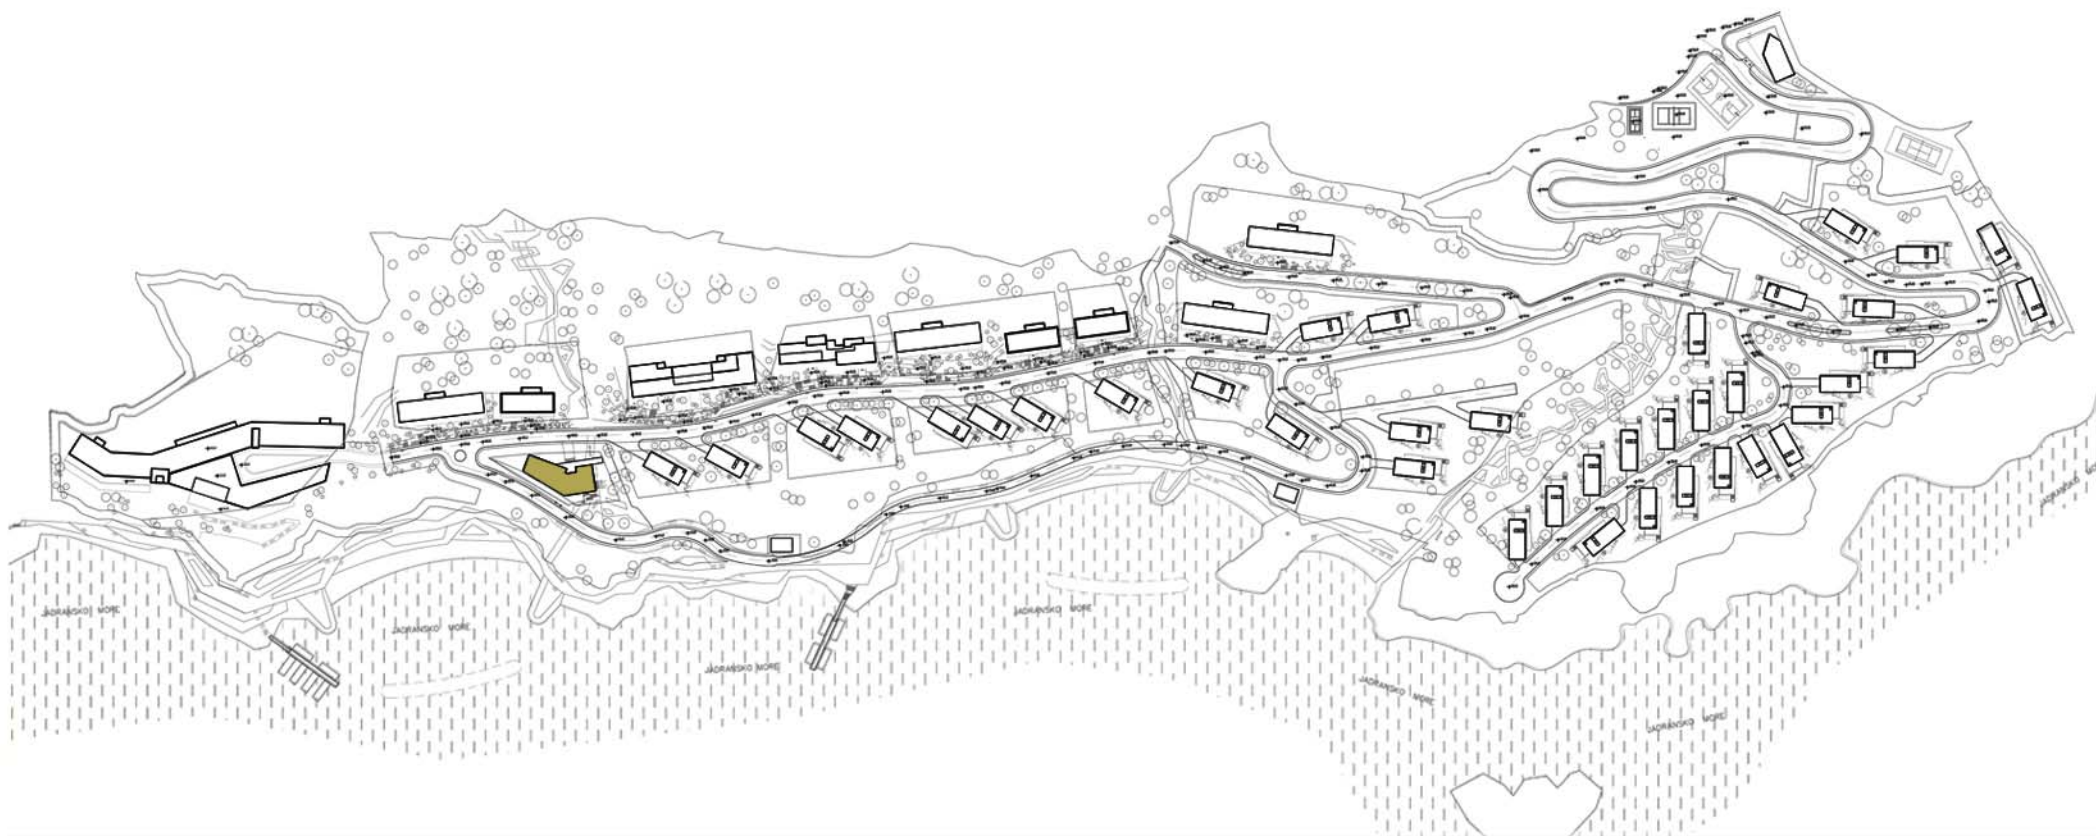

T4a - RESTORAN

URBANISTIČKE PARCELE NA KOJIMA SE NALAZI TIP OBJEKTA: UP2

TIP OBJEKTA	T4a
UKUPAN BROJ ETAŽA	3
UKUPNA BRUTO POVRŠINA	2110.00m ²
BROJ STOLICA (<i>mjesta</i>)	86
BROJ PARKING MJESTA	24 + 14 = 38

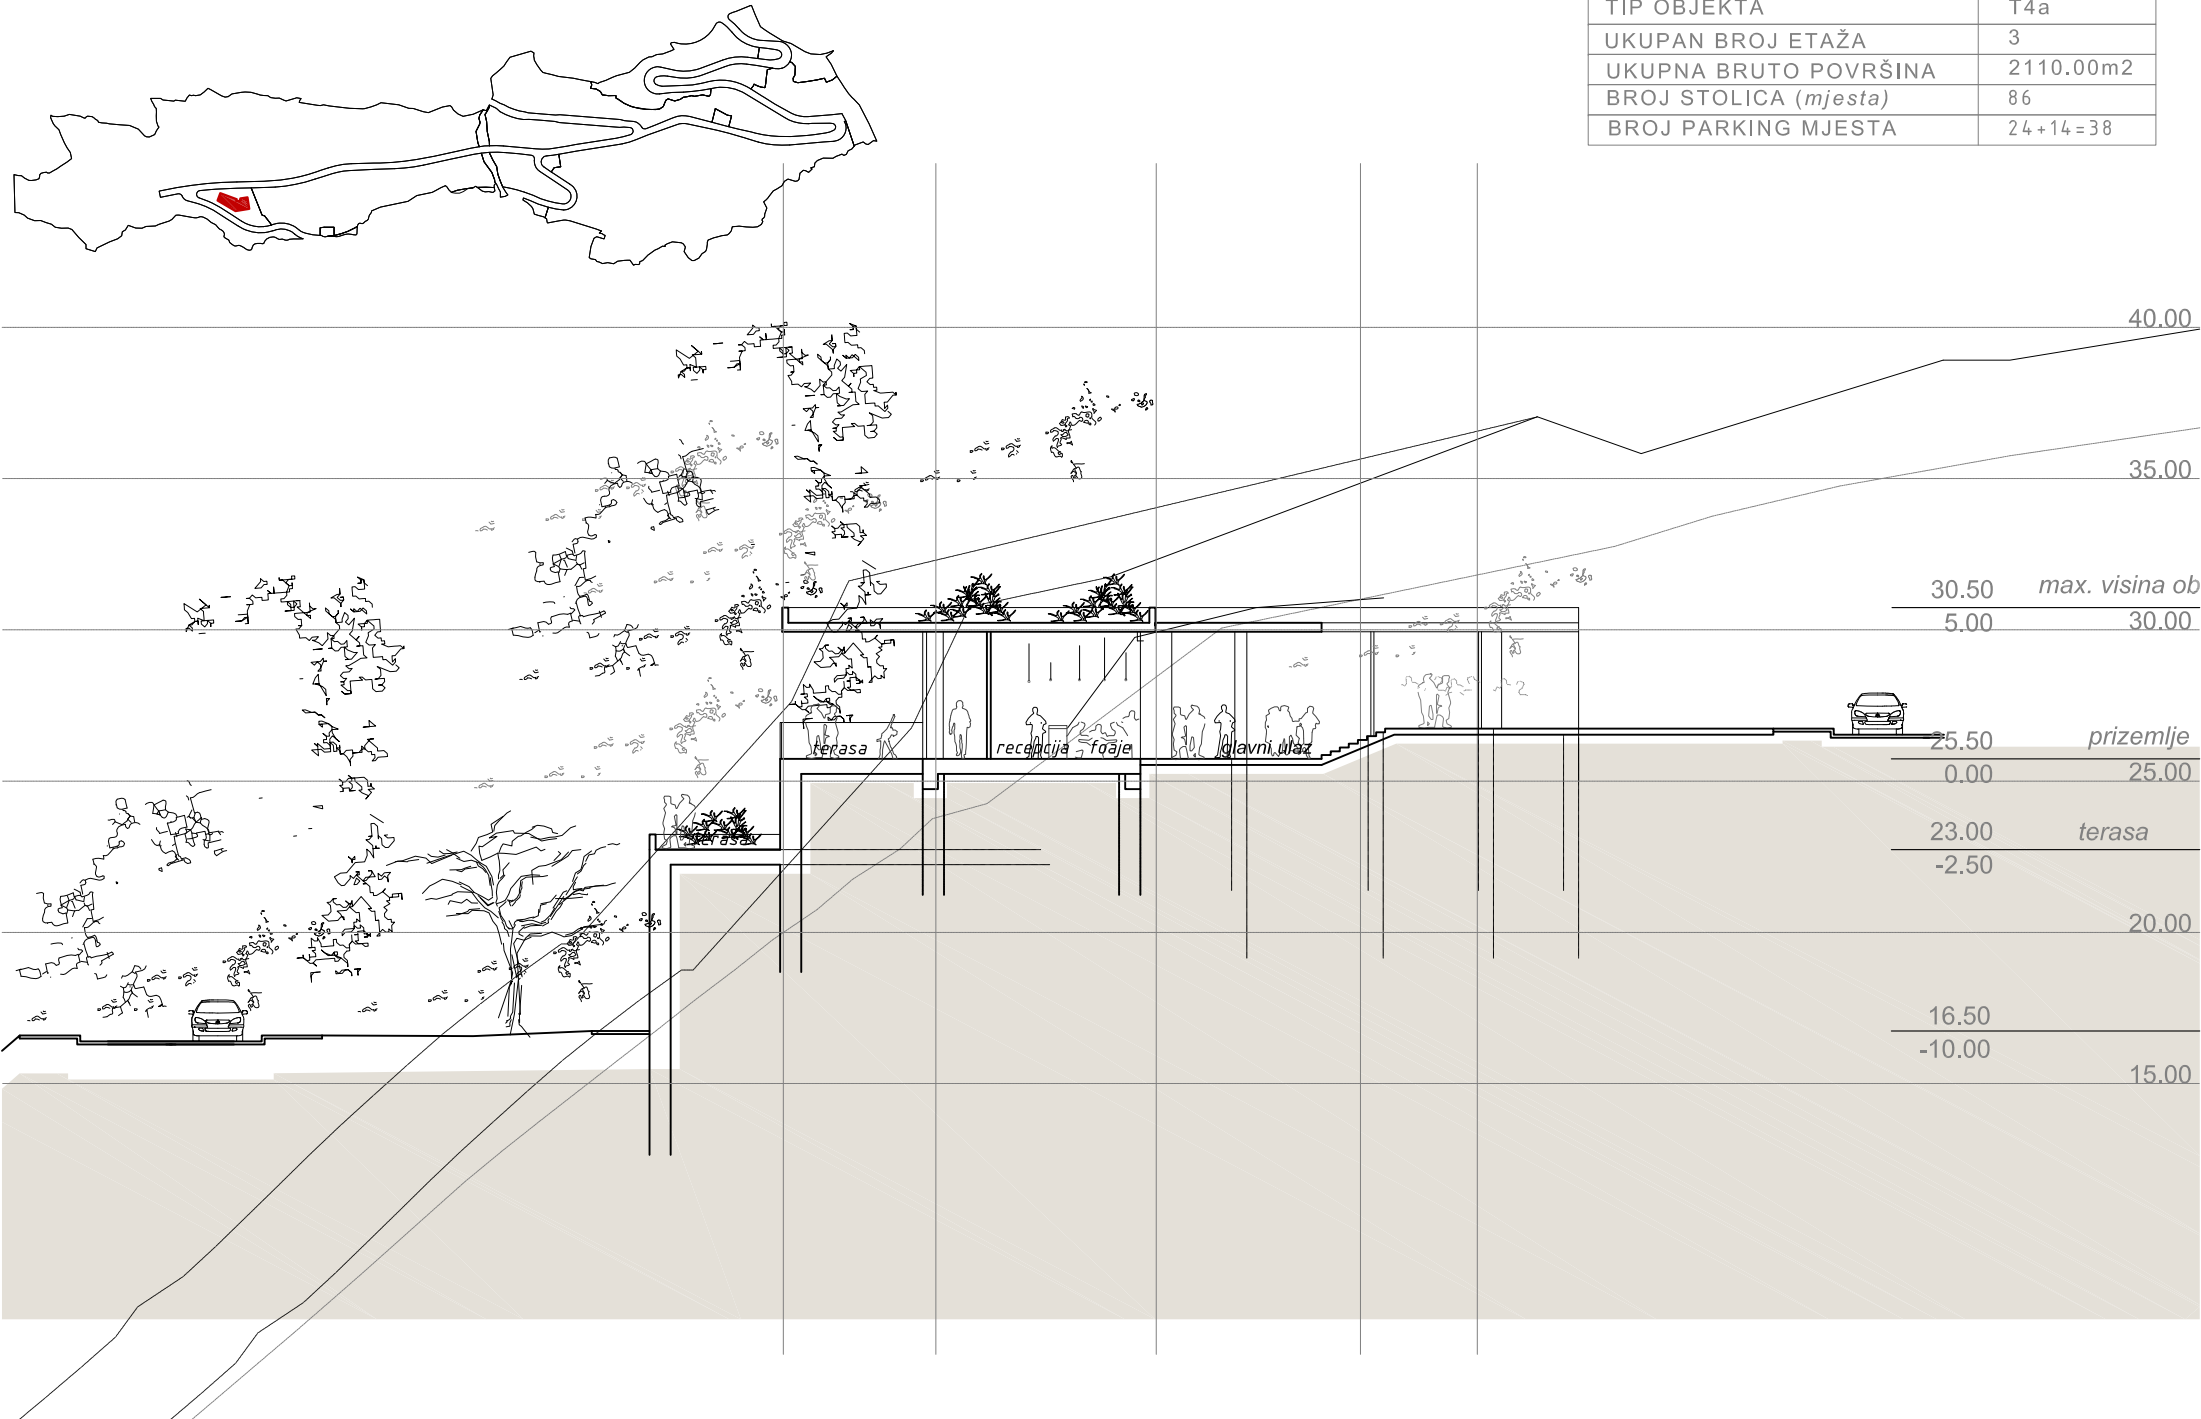

T4a - RESTORAN


URBANISTIČKE PARCELE NA KOJIMA SE NALAZI OVAJ TIP OBJEKATA: UP 2

POPREČNI PRESJEK_razmjera 1:250







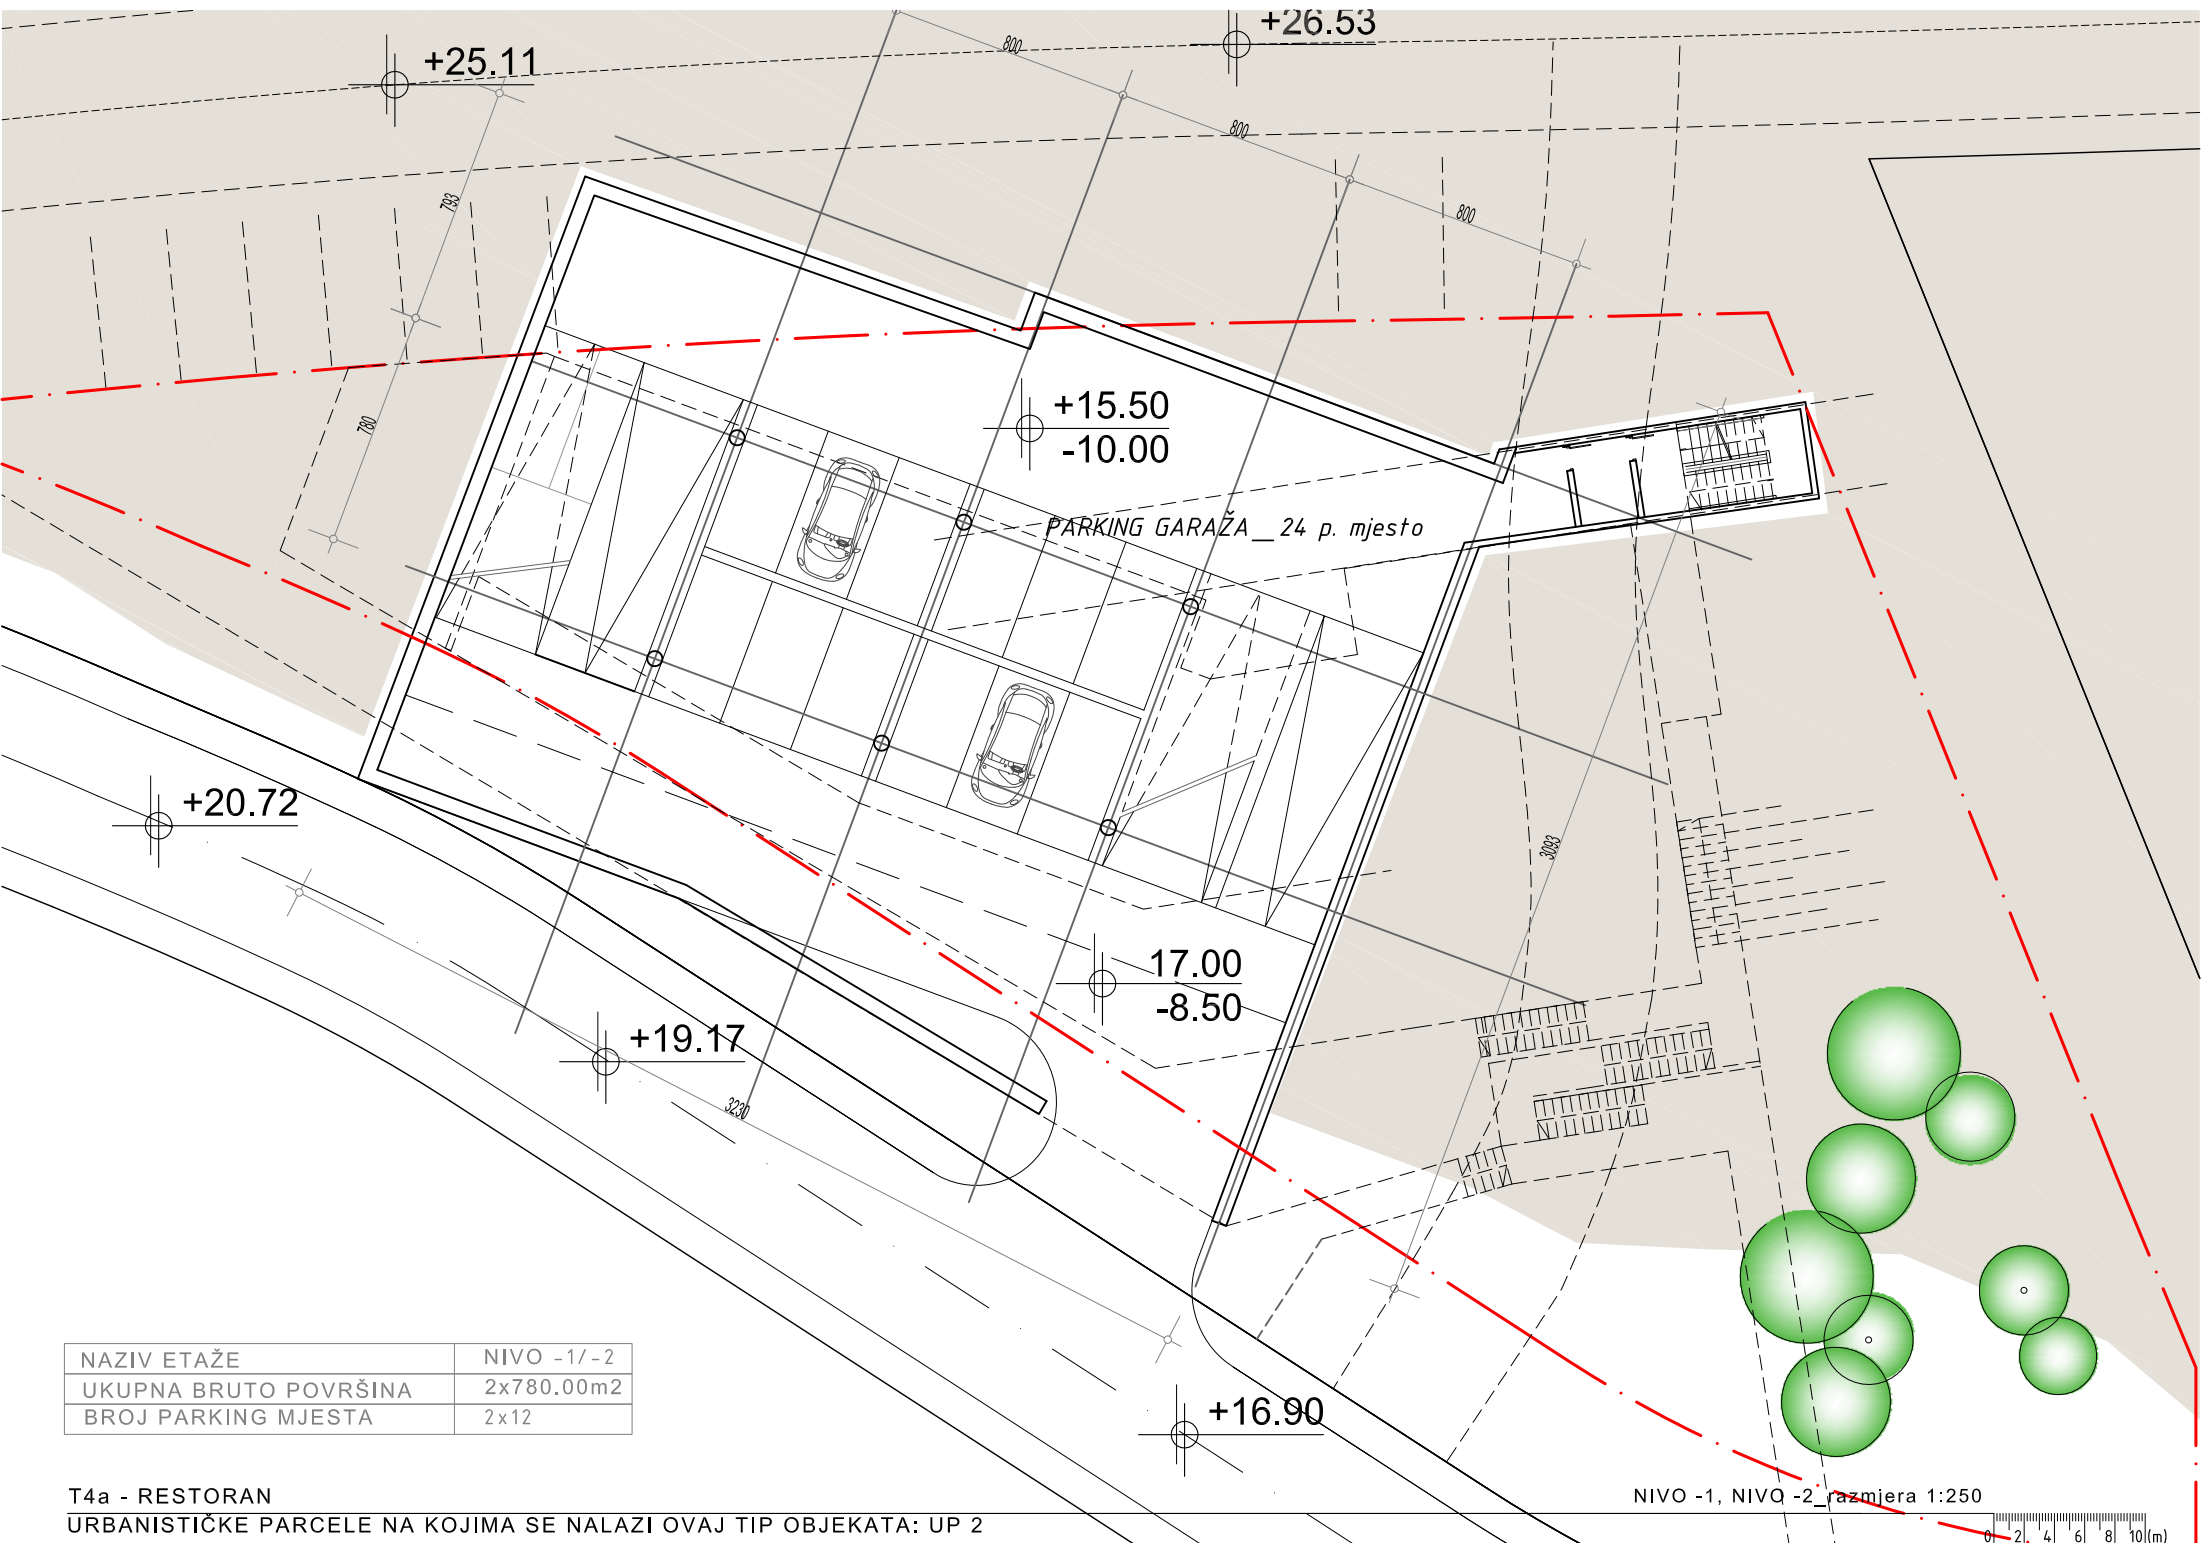

PARKING GARAZA _ 24 p. mjesto

NAZIV ETAŽE	NIVO -1/-2
UKUPNA BRUTO POVRŠINA	2x780.00m2
BROJ PARKING MJESTA	2x12

T4a - RESTORAN
 URBANISTIČKE PARCELE NA KOJIMA SE NALAZI OVAJ TIP OBJEKATA: UP 2

NIVO -1, NIVO -2, razmjera 1:250





NAZIV ETAŽE	NIVO 0
UKUPNA BRUTO POVRŠINA	528.00m ²
BROJ STOLICA (<i>mjesta</i>)	86
BROJ PARKING MJESTA	14

T4a - RESTORAN
 URBANISTIČKE PARCELE NA KOJIMA SE NALAZI OVAJ TIP OBJEKATA: UP 2

NIVO 0_razmjera 1:250
 0 2 4 6 8 10(m)

+25.11

+26.53

PARKING . 14 parking mjesta

26.50
+1.00

+20.72

30.50
+5.00

+19.17

23.00
-2.50


16.00
-10.00

+16.90

T4a - RESTORAN
URBANISTIČKE PARCELE NA KOJIMA SE NALAZI OVAJ TIP OBJEKATA: UP 2

OSNOVA KROVA razmjera 1:250



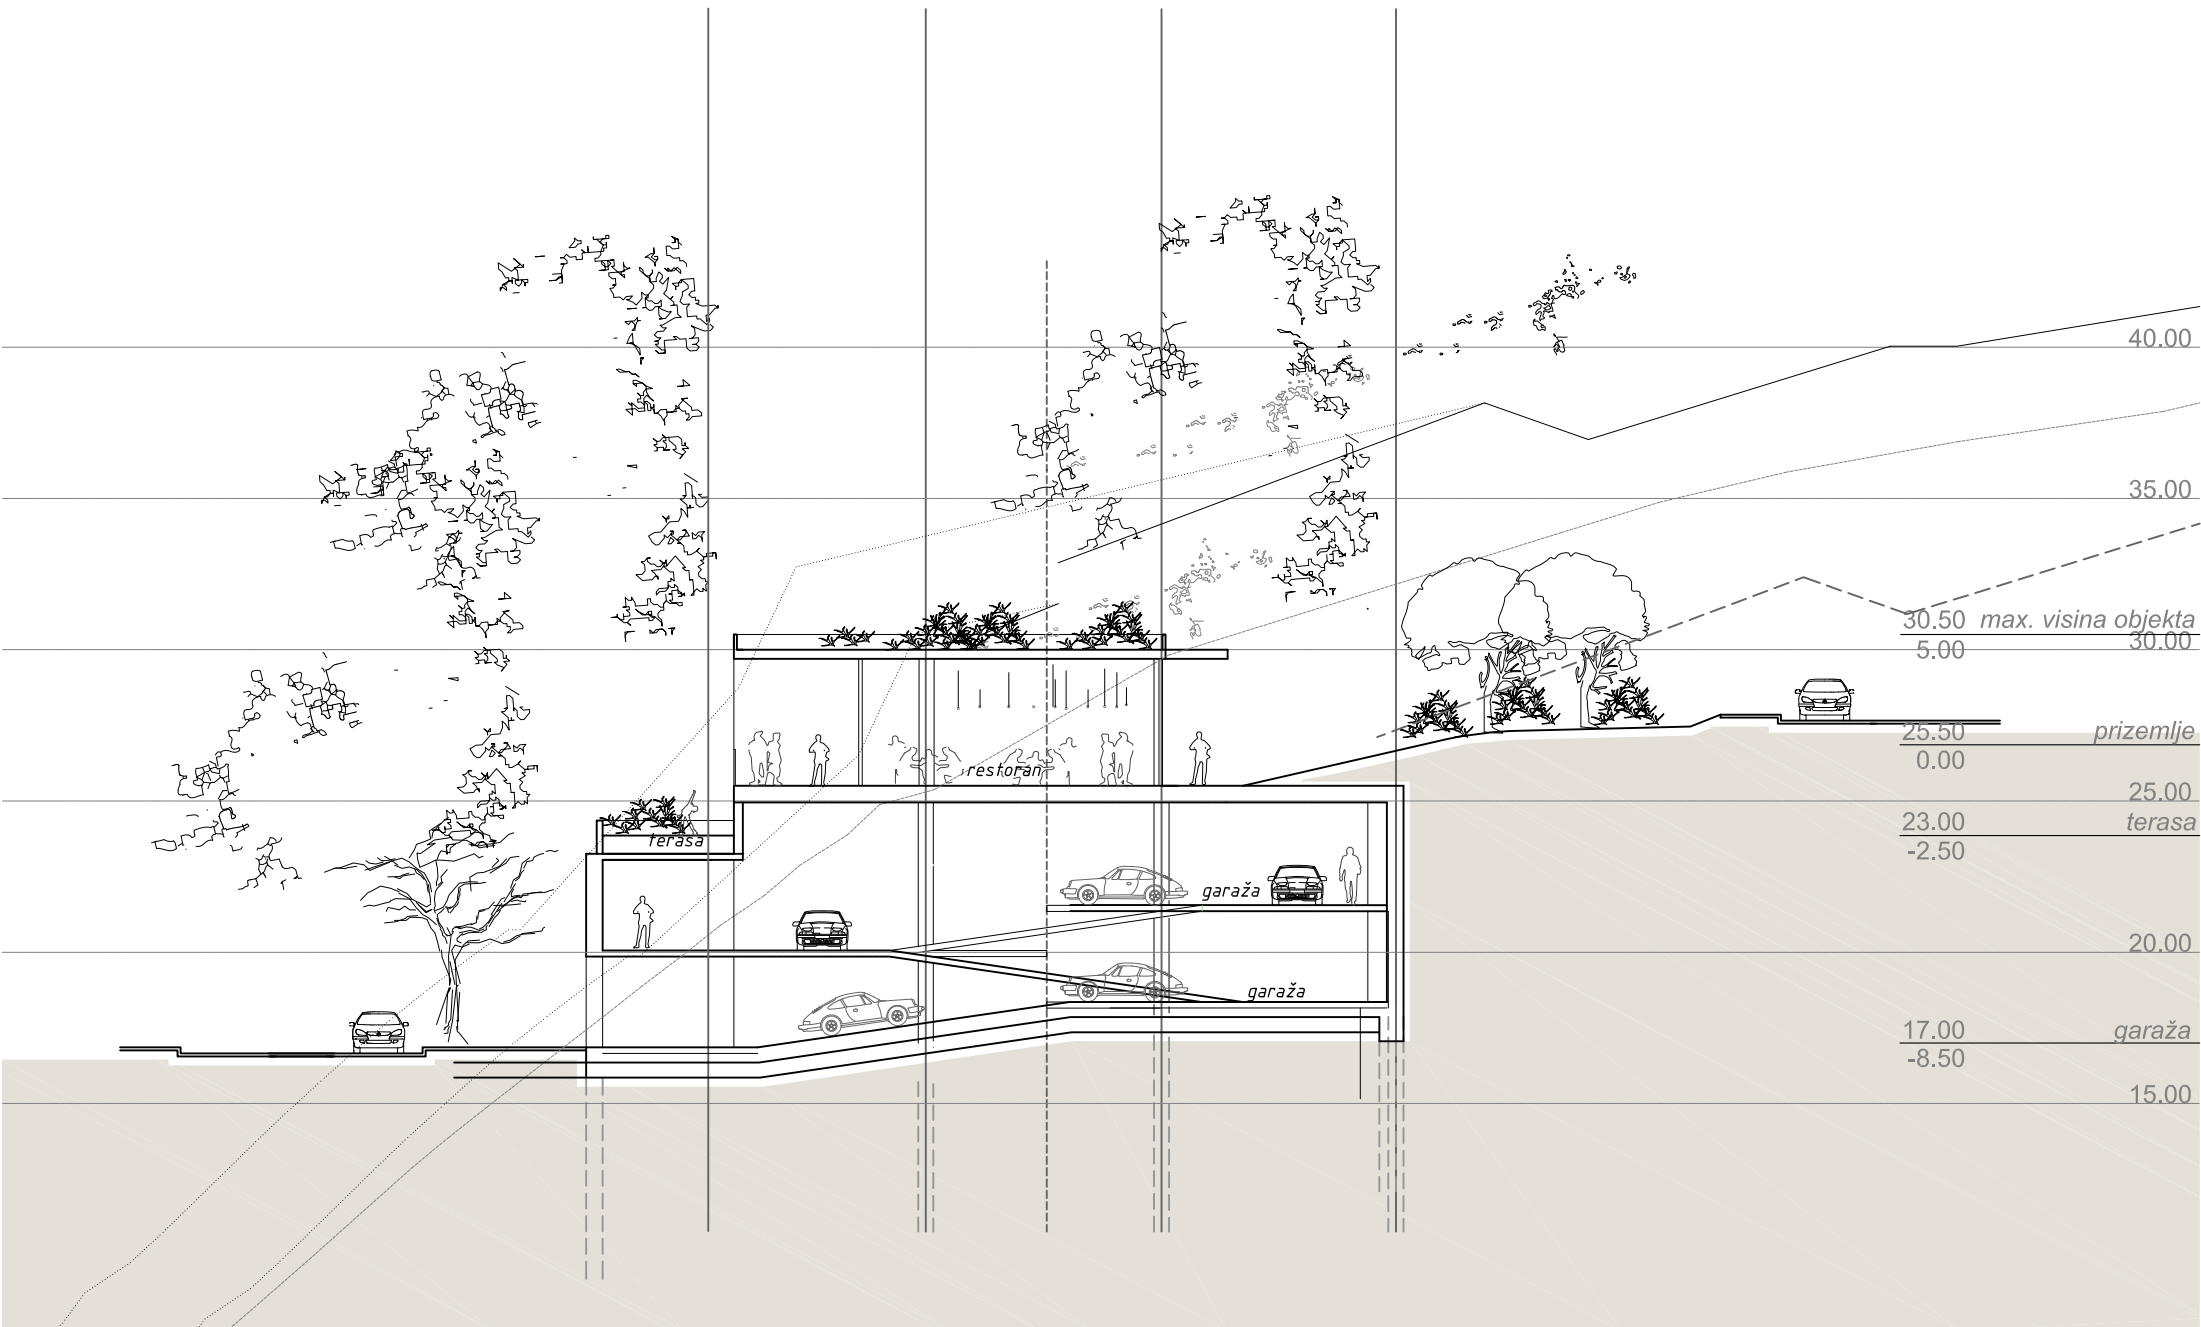

T4a - RESTORAN
 URBANISTIČKE PARCELE NA KOJIMA SE NALAZI OVAJ TIP OBJEKATA: UP 2

POPREČNI PRESJEK_razmjera 1:250

