KOORDINATE GRANICE OBUHVATA IZMJENA I DOPUNA URBANISTIČKOG PROJEKTA TN SMOKVICE:

1	6575705.12	4675425.27	87	6576098.74	4675146.37	173	6576508.73	4674938.55	259	6576246.21	4674783.48
2	6575705.98	4675452.71	88	6576093.09	4675141.92	174	6576515.64	4674917.03	260	6576240.86	4674766.75
3	6575710.86	4675417.99	89	6576112.32	4675135.00	175	6576521.96	4674907.37	261	6576238.57	4674768.59
4	6575718.08	4675443.11	90	6576121.23	4675130.16	176	6576529.26	4674887.30	262	6576237.23	4674774.69
5	6575724.56	4675440.59	91	6576121.94	4675127.62	177	6576533.57	4674880.12	263	6576237.93	4674784.33
6	6575734.36	4675429.64	92	6576121.05	4675122.56	178	6576542.67	4674871.57	264	6576242.44	4674787.41
7	6575736.24	4675425.31	93	6576122.48	4675114.96	179	6576550.81	4674867.31	265	6576243.70	4674788.48
8	6575737.50	4675423.45	94	6576125.68	4675108.11	180	6576559.19	4674864.37	266	6576243.79	4674792.91
9	6575739.92	4675423.90	95	6576127.70	4675101.79	181	6576565.24	4674863.55	267	6576242.58	4674795.73
10	6575741.84	4675423.55	96	6576151.66	4675097.90	182	6576546.58	4674864.36	268	6576234.29	4674804.17
11	6575753.98	4675419.29	97	6576154.06	4675094.30	183	6576546.12	4674859.21	269	6576231.79	4674804.51
12	6575747.04	4675416.62	98	6576166.89	4675099.93	184	6576546.12	4674859.21	270	6576223.80	4674807.05
13	6575747.51	4675414.82	99	6576167.79	4675100.31	185	6576546.12	4674859.21	271	6576221.61	4674807.76
14	6575748.54	4675410.54	100	6576169.92	4675103.63	186	6576546.12	4674859.21	272	6576214.61	4674808.30
15	6575748.00	4675408.12	101	6576189.68	4675124.81	187	6576540.37	4674825.13	273	6576214.01	4674809.02
16	6575747.76	4675404.71	102	6576196.16	4675124.70	188	6576539.23	4674814.51	274	6576210.78	4674815.30
17	6575755.51	4675400.24	103	6576202.73	4675124.90	189	6576538.81	4674807.41	275	6576198.34	4674811.13
18	6575757.65	4675397.36	104	6576209.55	4675129.19	190	6576538.71	4674806.33	276	6576198.22	4674809.19
19	6575767.83	4675387.26	105	6576215.54	4675127.13	191	6576539.24	4674799.73	277	6576184.33	4674811.33
20	6575777.05	4675378.84	106	6576223.04	4675129.16	192	6576539.54	4674797.27	278	6576182.17	4674809.31
21	6575782.82	4675367.74	107	6576224.55	4675117.80	193	6576540.19	4674787.26	279	6576180.56	4674809.45
22	6575783.68	4675366.53	108	6576231.30	4675113.49	194	6576539.35	4674778.70	280	6576177.14	4674812.33
23	6575784.82	4675353.03	109	6576248.48	4675110.56	195	6576527.80	4674725.49	281	6576174.99	4674812.87
24	6575785.76	4675350.29	110	6576249.91	4675107.68	196	6576526.17	4674727.16	282	6576170.46	4674820.98
25	6575794.93	4675348.46	111	6576249.52	4675105.82	197	6576524.55	4674738.84	283	6576172.84	4674822.99
26	6575795.60	4675348.32	112	6576249.52	4675105.82	198	6576524.55	4674738.84	284	6576172.84	4674822.99
27	6575800.49	4675352.41	113	6576249.52	4675105.82	199	6576514.24	4674741.76	285	6576162.13	4674822.99
28	6575805.62	4675354.30	114	6576244.13	4675086.03	200	6576513.18	4674746.17	286	6576155.88	4674831.02
29	6575807.88	4675360.50	115	6576246.45	4675082.50	201	6576502.17	4674748.87	287	6576150.71	4674837.19
30	6575812.53	4675366.43	116	6576251.13	4675076.56	202	6576495.64	4674748.58	288	6576144.57	4674840.64
31	6575811.16	4675370.08	117	6576256.80	4675072.68	203	6576490.40	4674749.84	289	6576142.42	4674843.08
32	6575818.53	4675373.82	118	6576270.36	4675054.52	204	6576485.37	4674747.61	290	6576140.54	4674847.41
33	6575818.35	4675377.10	119	6576276.17	4675047.39	205	6576482.01	4674748.59	291	6576140.61	4674850.57
34	6575819.37	4675379.99	120	6576281.24	4675041.28	206	6576481.18	4674751.52	292	6576136.64	4674855.28
35	6575820.10	4675384.82	121	6576285.37	4675036.49	207	6576478.42	4674753.14	293	6576136.01	4674857.84
36	6575821.57	4675388.74	122	6576288.78	4675032.23	208	6576473.43	4674754.12	294	6576147.03	4674867.78
37	6575826.63	4675394.24	123	6576293.03	4675028.26	209	6576469.10	4674753.89	295	6576148.10	4674872.80
38	6575831.50	4675380.39	124	6576293.51	4675028.26	210	6576468.11	4674753.84	296	6576149.10	4674872.80
39	6575832.51	4675383.19	125	6576300.04	4675025.06	211	6576450.83	4674765.08	297	6576166.72	4674864.50
40	6575832.10	4675373.12	126	6576305.84	4675024.12	212	6576444.26	4674765.08	298	6576170.89	4674867.12
41	6575842.69	4675366.52	127	6576311.80	4675022.51	213	6576442.42	4674761.80	299	6576170.26	4674868.27
42	6575844.90	4675366.17	128	6576316.76	4675020.71	214	6576437.58	4674753.69	300	6576169.14	4674871.48
43	6575854.09	4675356.73	129	6576332.54	4675013.71	215	6576438.15	4674761.36	301	6576166.87	4674874.67
44	6575858.82	4675358.66	130	6576341.34	4675013.37	216	6576439.15	4674762.80	302	6576171.00	4674874.84
45	6575863.73	4675359.60	131	6576351.94	4675014.73	217	6576430.18	4674765.02	303	6576169.43	4674877.00
46	6575865.41	4675357.14	132	6576354.11	4675014.89	218	6576429.53	4674767.35	304	6576167.14	4674881.21
47	6575867.91	4675356.04	133	6576357.12	4675014.87	219	6576422.41	4674767.26	305	6576153.52	4674902.02
48	6575869.58	4675353.76	134	6576361.54	4675014.65	220	6576418.54	4674761.73	306	6576151.83	4674904.54
49	6575874.81	4675350.66	135	6576361.22	4675013.97	221	6576413.37	4674761.55	307	6576147.23	4674911.42
50	6575881.29	4675346.24	136	6576363.00	4675011.53	222	6576414.57	4674763.62	308	6576145.57	4674913.92
51	6575883.24	4675347.01	137	6576363.24	4675011.53	223	6576410.57	4674771.38	309	6576144.37	4674917.62
52	6575888.67	4675347.81	138	6576368.68	4675010.48	224	6576399.61	4674771.92	310	6576134.66	4674921.51
53	6575889.53	4675343.83	139	6576373.37	4675009.38	225	6576393.29	4674769.51	311	6576122.69	4674928.08
54	6575898.42	4675327.62	140	6576373.61	4675008.53	226	6576385.78	4674770.41	312	6576122.54	4674928.55
55	6575899.76	4675325.49	141	6576380.79	4675005.20	227	6576380.05	4674771.48	313	6576122.76	4674929.63
56	6575908.16	4675325.02	142	6576382.17	4675004.48	228	6576372.00	4674769.62	314	6576124.94	4674933.36
57	6575919.16	4675316.77	143	6576383.17	4675000.55	229	6576368.15	4674768.64	315	6576123.61	4674937.70
58	6575923.13	4675315.97	144	6576397.42	4674999.49	230	6576364.57	4674768.46	316	6576119.38	4674943.70
59	6575928.89	4675320.70	145	6576398.11	4675006.50	231	6576361.18	4674768.55	317	6576116.25	4674948.36
60	6575934.32	4675322.97	146	6576398.40	4675008.22	232	6576359.11	4674759.36	318	6576119.25	4674954.74
61	6575933.97	4675320.34	147	6576400.22	4675008.06	233	6576355.16	4674759.28	319	6576119.86	4674958.36
62	6575939.43	4675296.71	148	6576408.43	4675003.33	234	6576349.83	4674752.71	320	6576118.88	4674963.88
63	6575941.24	4675288.81	149	6576412.90	4675001.39	235	6576347.18	4674752.09	321	6576116.71	4674967.49
64	6575944.64	4675288.80	150	6576412.90	4675001.39	236	6576343.92	4674750.75	322	6576115.98	4674972.44
65	6575948.79	4675284.21	151	6576426.33	4674999.83	237	6576343.92	4674750.75	323	6576112.35	4674980.95
66	6575953.09	4675281.08	152	6576429.39	4674998.17	238	6576343.92	4674750.75	324	6576108.48	4674985.89
67	6575955.91	4675275.19	153	6576432.74	4674996.18	239	6576339.98	4674747.27	325	6576106.06	4674990.11
68	6575957.55	4675272.39	154	6576436.19	4674995.47	240	6576339.98	4674747.27	326	6576101.43	4674991.04
69	6575957.11	4675266.80	155	6576444.44	4674993.02	241	6576328.81	4674751.57	327	6576095.97	4674994.25
70	6575974.92	4675262.30	156	6576444.09	4674994.20	242	6576322.28	4674751.47	328	6576100.27	4674999.74
71	6575972.12	4675261.62	157	6576455.72	4674995.63	243	6576315.82	4674764.20	329	6576101.10	4675003.91
72	6575969.67	4675260.01	158	6576459.25	4675001.75	244	6576311.62	4674763.08	330	6576102.63	4675010.28
73	6575985.80	4675241.84	159	6576462.63	4675006.80	245	6576308.05	4674769.29	331	6576102.80	4675012.25
74	6575988.73	4675238.99	160	6576465.19	4675008.62	246	6576303.84	4674765.99	332	6576099.94	4675018.51
75	6575992.66	4675237.12	161	6576468.58	4675010.13	247	6576299.25	4674765.11	333	6576098.63	4675019.61
76	6576010.14	4675231.60	162	6576474.51	4675009.15	248	6576298.64	4674764.09	334	6576097.38	4675020.53
77	6576016.45	4675231.46	163	6576496.20	4675001.30	249	6576298.64	4674764.09	335	6576092.91	4675020.15
78	6576021.30	4675207.27	164	6576497.04	4674998.66	250	6576284.51	4674771.44	336	6576091.62	4675005.98
79	6576029.44	4675200.08	165	6576496.88	4674995.79	251	6576279.82	4674773.52	337	6576088.85	4675009.68
80	6576031.49	4675198.71	166	6576503.03	4674992.64	252	6576272.22	4674776.06	338	6576084.78	4675012.36
81	6576039.38	4675195.00	167	6576507.98	4674990.40	253	6576269.66	4674774.65	339	6576083.16	4675015.59
82	6576047.02	4675192.34	168	6576516.36	4674987.06	254	6576267.82	4674772.41	340	6576081.36	4675020.77
83	6576053.03	4675190.98	169	6576515.51	4674985.54	255	6576262.81	4674768.00	341	6576079.78	4675023.95
84	6576069.45	4675173.96	170	6576513.63	4674979.71	256	6576260.16	4674766.47	342	6576074.89	4675026.96
85	6576078.86	4675162.01	171	6576509.49	4674966.89	257	6576254.58	4674767.28	343	6576069.71	4675030.29
86	6576081.32	4675157.92	172	6576504.75	4674950.22	258	6576247.64	4674765.26	344	6576062.77	4675030.93
345	6576057.58	4675032.63	431	6575827.63	4675146.09	517	6575636.17	4675278.56
346	6576053.25	4675036.06	432	6575824.45	4675147.20	518	6575628.91	4675289.37
347	6576052.19	4675037.26	433	6575822.69	4675147.58	519	6575627.55	4675293.55
348	6576049.81	4675039.95	434	6575820.72	4675147.49	520	6575631.00	4675306.90
349	6576049.31	4675045.31	435	6575818.07	4675146.91	521	6575630.66	4675320.74
350	6576049.80	4675048.93	436	6575816.57	4675146.30	522	6575628.16	4675320.38
351	6576049.50	4675052.15	437	6575815.16	4675145.58	523	6575621.21	4675330.88
352	6576042.91	4675053.83	438	6575814.51	4675145.72	524	6575615.66	4675337.10
353	6576035.55	4675055.36	439	6575813.50	4675146.44	525	6575614.21	4675343.30
354	6576030.18	4675056.28	440	6575812.19	4675148.03	526	6575610.11	4675349.42
355	6576031.79	4675060.53	441	6575810.33	4675149.44	527	6575606.39	4675355.04
356	6575997.87	4675067.53	442	6575809.19	4675150.44	528	6575600.06	4675361.01
357	6575995.80	4675067.95	443	6575807.05	4675151.44	529	6575594.06	4675367.03
358	6575952.62	4675068.51	444	6575805.02	4675152.50	530	6575594.02	4675373.63
359	6575951.83	4675087.51	445	6575802.67	4675152.54	531	6575590.54	4675382.64
360	6575950.81	4675096.88	446	6575801.83	4675152.22	532	6575596.79	4675385.92
361	6575949.26	4675096.31	447	6575800.65	4675151.28	533	6575617.65	4675425.56
362	6575948.22	4675097.99	448	6575798.42	4675150.44	534	6575621.07	4675421.06
363	6575946.60	4675085.57	449	6575798.40	4675149.91	535	6575624.25	4675418.03
364	6575945.30	4675084.83	450	6575797.21	4675149.07	536	6575625.38	4675413.07
365	6575944.18	4675083.96	451	6575796.04	4675149.98	537	6575627.99	4675407.22
366	6575942.85	4675082.85	452	6575794.77	4675150.70	538	6575626.29	4675404.92
367	6575941.54	4675082.36	453	6575793.66	4675151.76	539	6575626.75	4675401.59
368	6575939.86	4675082.27	454	6575792.94	4675152.51	540	6575627.91	4675401.80
369	6575937.83	4675082.69	455	6575792.12	4675154.96	541	6575627.97	4675403.80
370	6575936.33	4675082.91	456	6575791.66	4675155.98	542	6575643.75	4675403.86
371	6575935.78	4675082.72	457	6575790.86	4675157.82	543	6575646.42	4675404.15
372	6575934.44	4675082.58	458	6575789.95	4675161.60	544	6575647.91	4675402.47
373	6575932.86	4675082.89	459	6575789.08	4675163.14	545	6575652.76	4675400.75
374	6575932.00	4675083.67	460	6575788.19	4675164.27	546	6575653.21	4675398.98
375	6575930.81	4675085.23	461	6575787.03	4675165.12	547	6575655.31	4675397.39
376	6575929.91	4675085.97	462	6575785.39	4675165.98	548	6575660.64	4675396.50
377	6575928.97	4675086.09	463	6575784.32	4675166.44	549	6575666.34	4675395.48
378	6575927.62	4675085.86	464	6575783.58	4675167.07	550	6575672.48	4675394.87
379	6575926.26	4675085.15	465	6575782.92	4675168.12	551	6575682.24	4675393.71
380	6575924.40	4675083.61	466	6575782.43	4675169.36	552	6575689.86	4675393.54
381	6575922.68	4675079.96	467	6575781.91	4675170.59	553	6575693.66	4675393.54
382	6575920.10	4675073.59	468	6575781.46	4675171.59	554	6575694.53	4675408.30
383	6575920.62	4675070.94	469	6575781.16	4675175.38	555	6575693.66	4675415.67
384	6575918.24	4675067.12	470	6575781.66	4675176.80	556	6575688.92	4675427.30
385	6575917.28	4675076.80	471	6575780.20	4675178.29	557	6575701.12	4675433.58
386	6575917.18	4675077.21	472	6575781.13	4675181.12	558	6575700.36	4675441.15
387	6575915.21	4675077.94	473	6575780.36	4675183.52	559	6575700.57	4675444.89
388	6575914.20	4675079.27	474	6575779.94	4675184.67	560	6575702.84	4675452.89
389	6575912.19	4675081.60	475	6575780.06	4675185.82			
390	6575910.70	4675083.58	476	6575780.63	4675186.35			
391	6575909.37	4675084.28	477	6575781.94	4675187.27			
392	6575907.96	4675085.06	478	6575782.71	4675188.00			
393	6575906.70	4675086.07	479	6575783.35	4675189.42			
394	6575905.19	4675087.32	480	6575783.52	4675191.71			
395	6575901.84	4675088.10	481	6575783.12	4675193.98			
396	6575899.98	4675088.80	482	6575783.22	4675194.79			
397	6575898.37	4675088.97	483	6575782.10	4675197.41			
398	6575894.84	4675091.53	484	6575781.77	4675199.23			
399	6575891.94	4675095.64	485	6575781.70	4675201.84			
400	6575888.43	4675097.91	486	6575781.76	4675204.20			
401	6575886.58	4675099.51	487	6575781.31	4675205.93			
402	6575885.13	4675099.80	488	6575778.89	4675211.09			
403	6575883.41	4675100.17	489	6575778.18	4675213.01			
404	6575880.78	4675099.97	490	6575775.35	4675223.06			
405	6575879.42	4675099.68	491	6575774.37	4675224.63			
406	6575874.33	4675098.93	492	6575773.26	4675225.63			
407	6575873.18	4675098.93	493	6575771.68	4675226.63			
408	6575871.78	4675100.33	494	6575769.44	4675227.35			
409	6575869.80	4675102.62	495	6575767.89	4675228.15			
410	6575868.54	4675105.12	496	6575766.19	4675229.46			
411	6575867.43	4675108.77	497	6575764.14	4675231.72			
412	6575866.09	4675111.43	498	6575762.23	4675234.11			
413	6575864.80	4675113.12	499	6575754.85	4675242.83			
414	6575863.28	4675113.57	500	6575752.39	4675245.59			
415	6575860.05	4675116.79	501	6575750.68	4675246.99			
416	6575858.05	4675120.53	502	6575748.88	4675248.39			
417	6575849.28	4675125.08	503	6575741.50	4675247.18			
418	6575844.93	4675128.17	504	6575737.23	4675247.77			
419	6575841.66	4675128.53	505	6575723.96	4675253.00			
420	6575839.51	4675130.55	506	6575720.90	4675254.20			
421	6575838.76	4675130.98	507	6575718.96	4675261.78			
422	6575838.80	4675132.57	508	6575703.41	4675263.31			
423	6575837.81	4675134.31	509	6575697.24	4675268.65			
424	6575837.37	4675134.71	510	6575691.82	4675277.84			
425	6575836.18	4675135.35	511	6575685.04	4675275.47			
426	6575834.55	4675136.55	512	6575680.41	4675276.30			
427	6575833.55	4675138.10	513	6575679.38	4675272.67			
428	6575832.60	4675140.44	514	6575668.83	4675272.89			
429	6575831.69	4675142.55	515	6575659.00	4675276.54			
430	6575830.01	4675144.57	516	6575640.99	4675280.79			

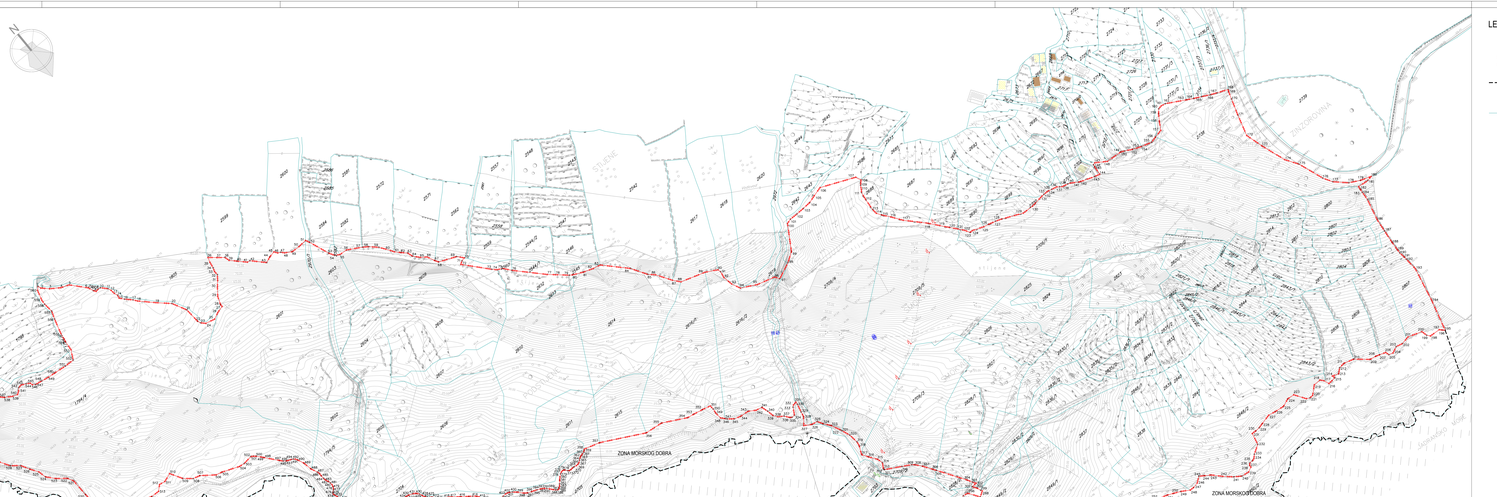

LEGENDA:

- GRANICA OBUHVATA IZMJENA I DOPUNA URBANISTIČKOG PROJEKTA TN SMOKVICE
- GRANICA OBUHVATA URBANISTIČKOG PROJEKTA TN SMOKVICE
- 634/1 BROJ I GRANICA KATASTARSKE PARCELE

OBUHVAT "NEOPHLEMT PERIOD" d.o.o. POGOROCA
"TURISTIČKO NASELJE SMOKVICE" - Izgradnja, prilagođavanje i uređenje Bivše Ribiće kuće kc. 120 Pogorica

DIREKTOR
Perišić Aleksandar

M.P.

ODGOVORNI PLANER:	**Višnja Marković dipl.ing.arh.**
SARADNIK:	**Ivana Zindović dipl.soc.**

GRAĐEVINSKA AGENCIJA	ADRIA INVEST d.o.o. Podgorica, Crna Gora, tel: +382 20 230 230, fax: +382 20 230 231, www.adriainvest.com
BROJ PROJEKTA	01
INVESTITOR:	**OPŠTINA BUDVA**
OPŠTINA BUDVA	Sekretarijat za uređenje prostora
PROJEKAT:	**IZMJENA I DOPUNA URBANISTIČKOG PROJEKTA "TURISTIČKO NASELJE SMOKVICE"**
FAZA:	**PLAN**
SADRŽAJ:	**TOPOGRAFSKO-KATASTARSKI PLAN SA GRANICOM OBUHVATA I KOORDINATNIM GRANICE**
DATUM:	**MART 2017.**
R:	**1:1000**

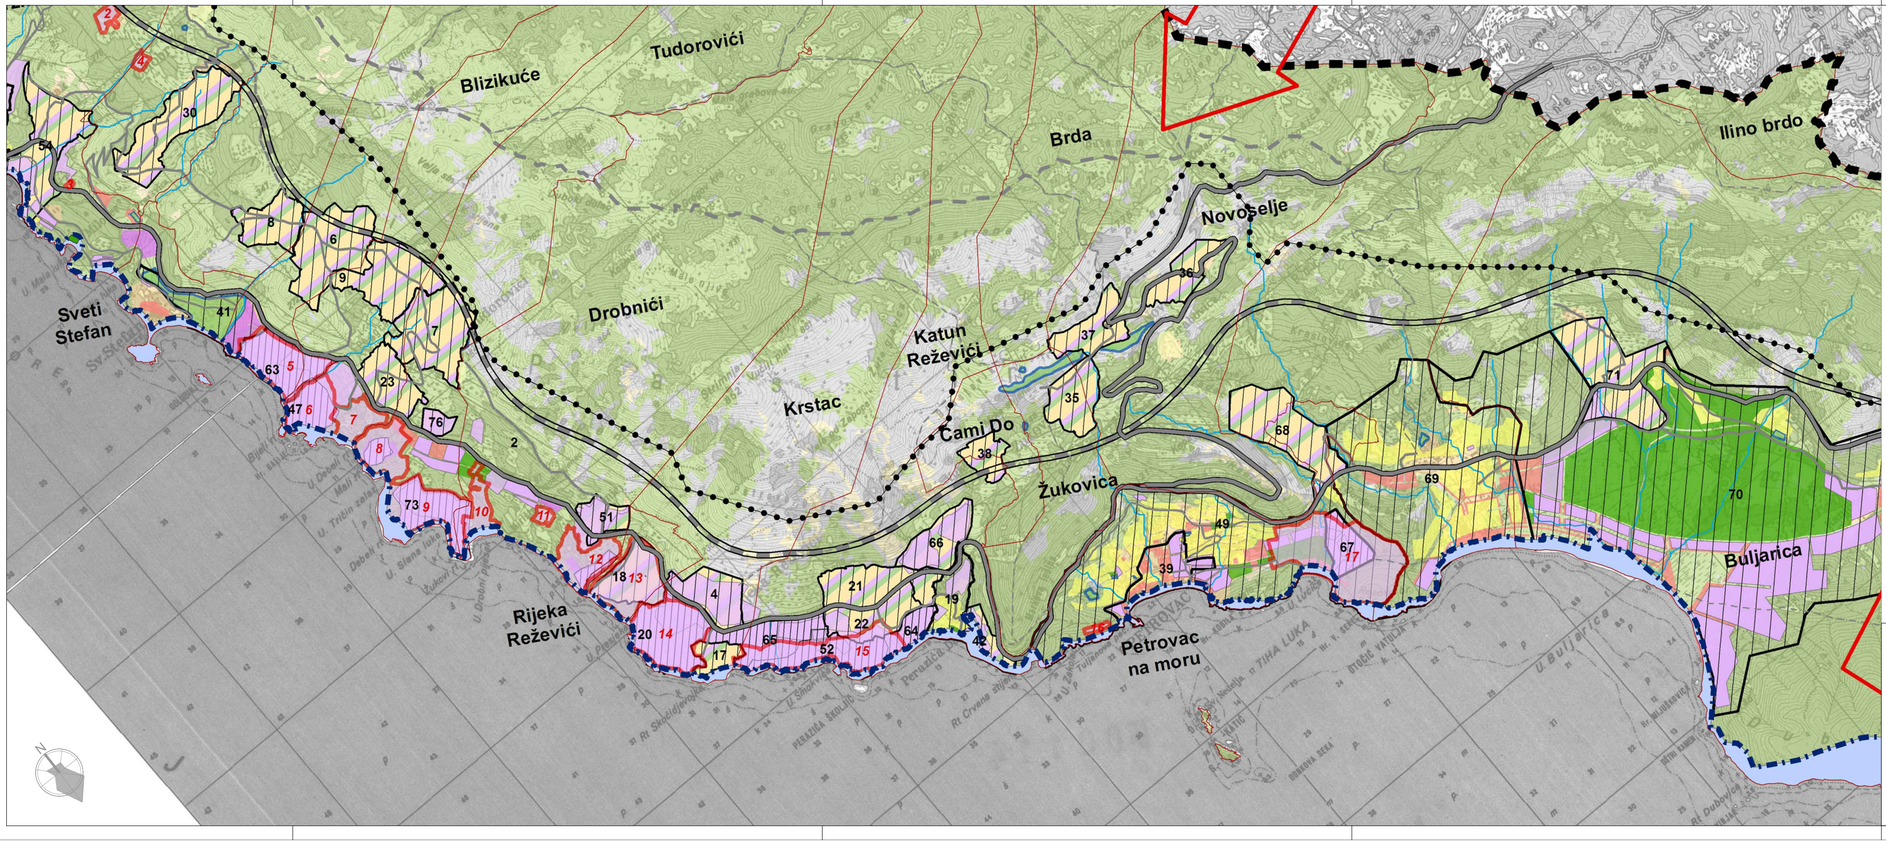

LEGENDA

- Granica Opštine/Područja Plana
- Granica područja NP "Lovćen"
- Granica Morskog dobra
- Područje Morskog dobra
- Granica GUP-a Budva-Bečići
- Granica atara naselja
- Rijeke

Postojeća namjena zemljišta
- izgrađeno
- poljoprivredno
- vodno , neplodno i ostalo
- šume i makije

Saobraćajna mreža
- postojeći magistralni put
- planirani magistralni put
- planirana obilaznica
- planirani turistički put
- postojeći lokalni put
- planirani lokalni put
- ostali postojeći putevi
- ostali planirani putevi
- Planirane petlje

Planska razrada nižeg reda
- GUP
- DUP
- LSL
- UP

PLANIRANA NAMJENA

Planirana namjena GUP-a Budva-Bečići
- postojeća sela
- stanovanje
- javni i komunalni sadržaji
- turizam
- mješovita
- plaže
- zelenilo

Planirana namjena GUP-a Kamenovo-Buljarice
- postojeća sela
- stanovanje
- radne, javne i komunalne površine
- turizam
- sport i rekreacija
- zaštita i sanacija
- zelenilo

- Pravci međuopštinske saradnje
- Planirane lokacije za razvoj turizma i komplementarnih aktivnosti

ODGOVORNI PLANER:
Višnja Marković dipl.ing.arh.

DIREKTOR:
Radmila Žinić dipl.ecc.

obrađivač plana
ADRIA INVEST d.o.o. Budva — izgradnja objekata, projektovanje, nadzor

broj lista: 02

naručilac plana
OPŠTINA BUDVA

naziv planskog dokumenta
IZMJENA I DOPUNA URBANISTIČKOG PROJEKTA "TURISTIČKO NASELJE SMOKVICA"

faza planskog dokumenta
PLAN

sadržaj grafičkog priloga
IZVOD IZ IZMJENA I DOPUNA PPO BUDVA
- PLANIRANA NAMJENA -

datum: MART 2017.

razmjera: 1:25 000

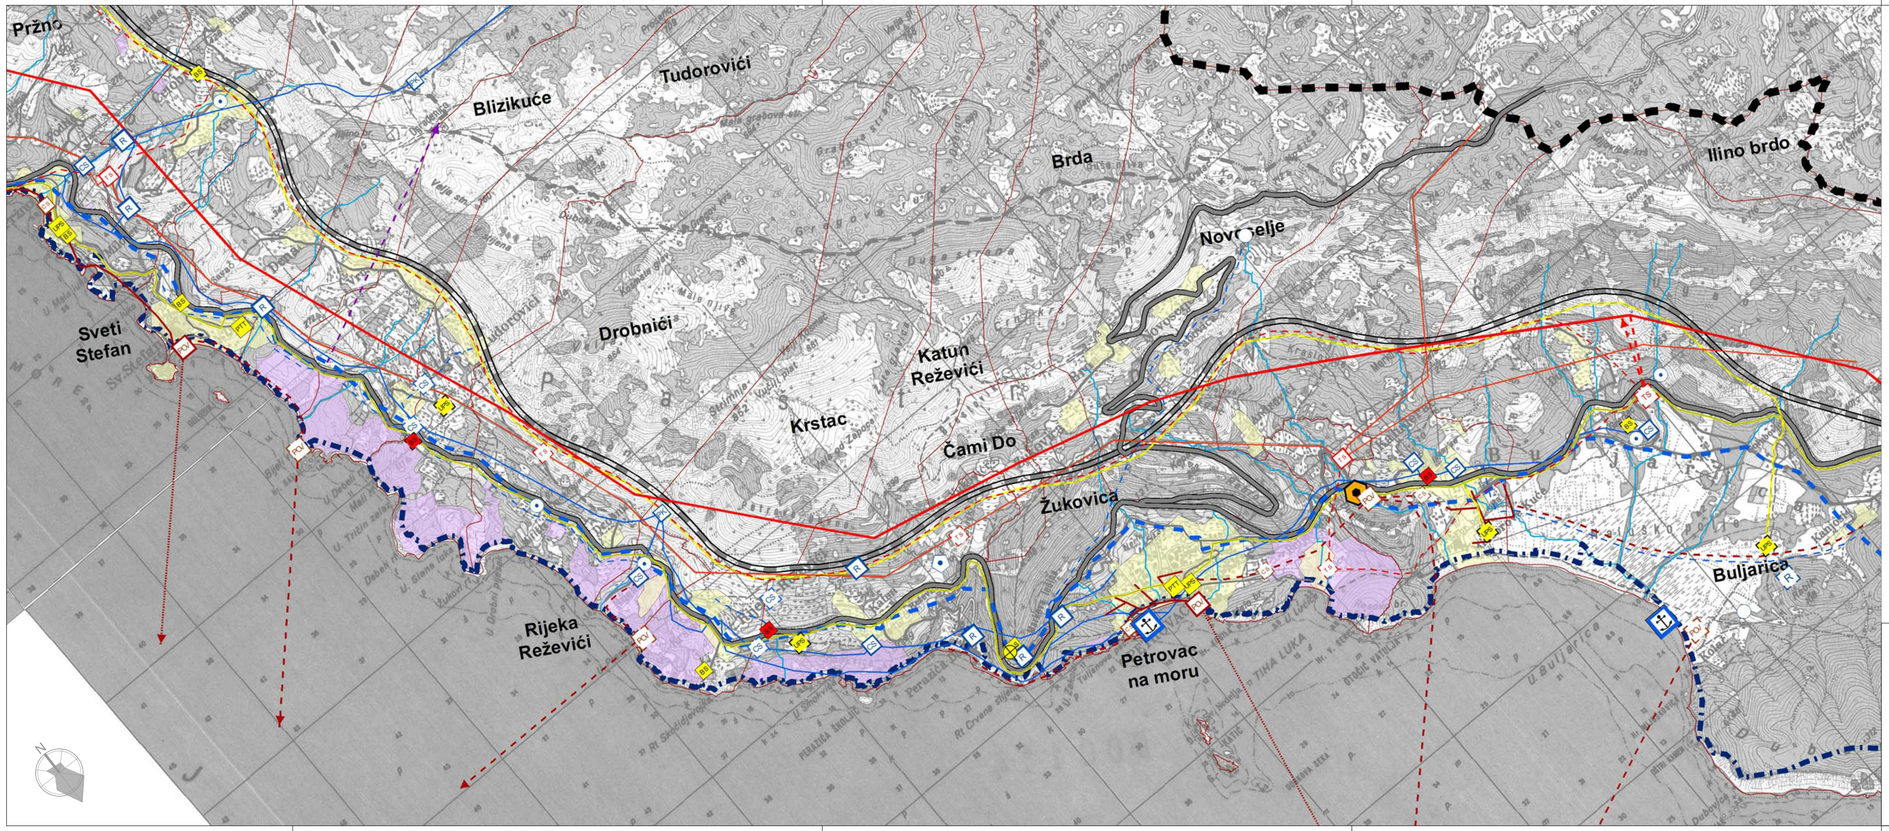

LEGENDA

- Granica Opštine/Područja Plana
- Granica područja NP "Lovćen"
- Granica Morskog dobra
- Granica GUP-a Budva-Bečići
- Granica atara naselja
- Rijeke
- Izgrađene zone naselja

INFRASTRUKTURNI SISTEMI

- postojeći magistralni put
- planirani magistralni put
- planirana obilaznica
- planirani turistički put
- postojeći lokalni put
- planirani lokalni put
- ostali postojeći putevi
- ostali planirani putevi
- Planirane petlje i ukrštanja
- Benzinske stanice
  - postojeće
  - planirane

Elektroenergetska mreža i objekti

- postojeći nadzemni DV 110kV
- planirani nadzemni DV 110kV
- postojeći nadzemni DV 35kV
- postojeći podzemni 35kV
- planirani podzemni 35kV
- postojeća TS 110/35kV
- planirana TS 110/35kV
- postojeća TS 35/10kV
- planirana TS 35/10kV

- Alternativne lokacije komunalnih objekata

Vodovodna mreža i objekti

- planirani regionalni vodovod
- postojeći lokalni vodovod
- planirani lokalni vodovod
- planirana fbr vode
- planirana fbr za pakovanje vode
- postojeći rezervoar
- planirani rezervoar
- postojeća crpna stanica
- planirana crpna stanica
- postojeće prekidna komora
- postojeće izvorište
- planirano izvorište

Kanalizaciona mreža i objekti

- postojeća kanalizaciona cijev
- planirana kanalizaciona cijev
- postojeći podmorski ispust
- podmorski ispust koji se ukida
- planirani podmorski ispust
- postojeće PPOV
- planirano PPOV
- postojeća crpna stanica
- planirana crpna stanica

Telekomunikaciona mreža i objekti

- postojeći optički kabl
- planirani optički kabl
- postojeća RR veza
- postojeći UPS
- planirani UPS
- postojeća bazna stanica MT
- planirana bazna stanica MT
- postojeća pošta
- postojeći emisioni centri
- Servisne zone
- Luke i marine
- Potencijalne gondole i žičare

Lokacije obuhvaćene izmjenama i dopunama

ODGOVORNI PLANER:
Višnja Marković dipl.ing.arh.

DIREKTOR:
Radmila Žinić dipl.ecc.

obradivač plana
ADRIA INVEST d.o.o. Budva — izgradnja objekata, projektovanje, nadzor

broj lista: 03

naručilac plana
OPŠTINA BUDVA

naziv planskog dokumenta
IZMJENA I DOPUNA URBANISTIČKOG PROJEKTA "TURISTIČKO NASELJE SMOKVICA"

faza planskog dokumenta
PLAN

sadržaj grafičkog priloga
IZVOD IZ IZMJENA I DOPUNA PPO BUDVA
- PLANIRANA INFRASTRUKTURA -

datum: MART 2017.

razmjera: 1:25 000

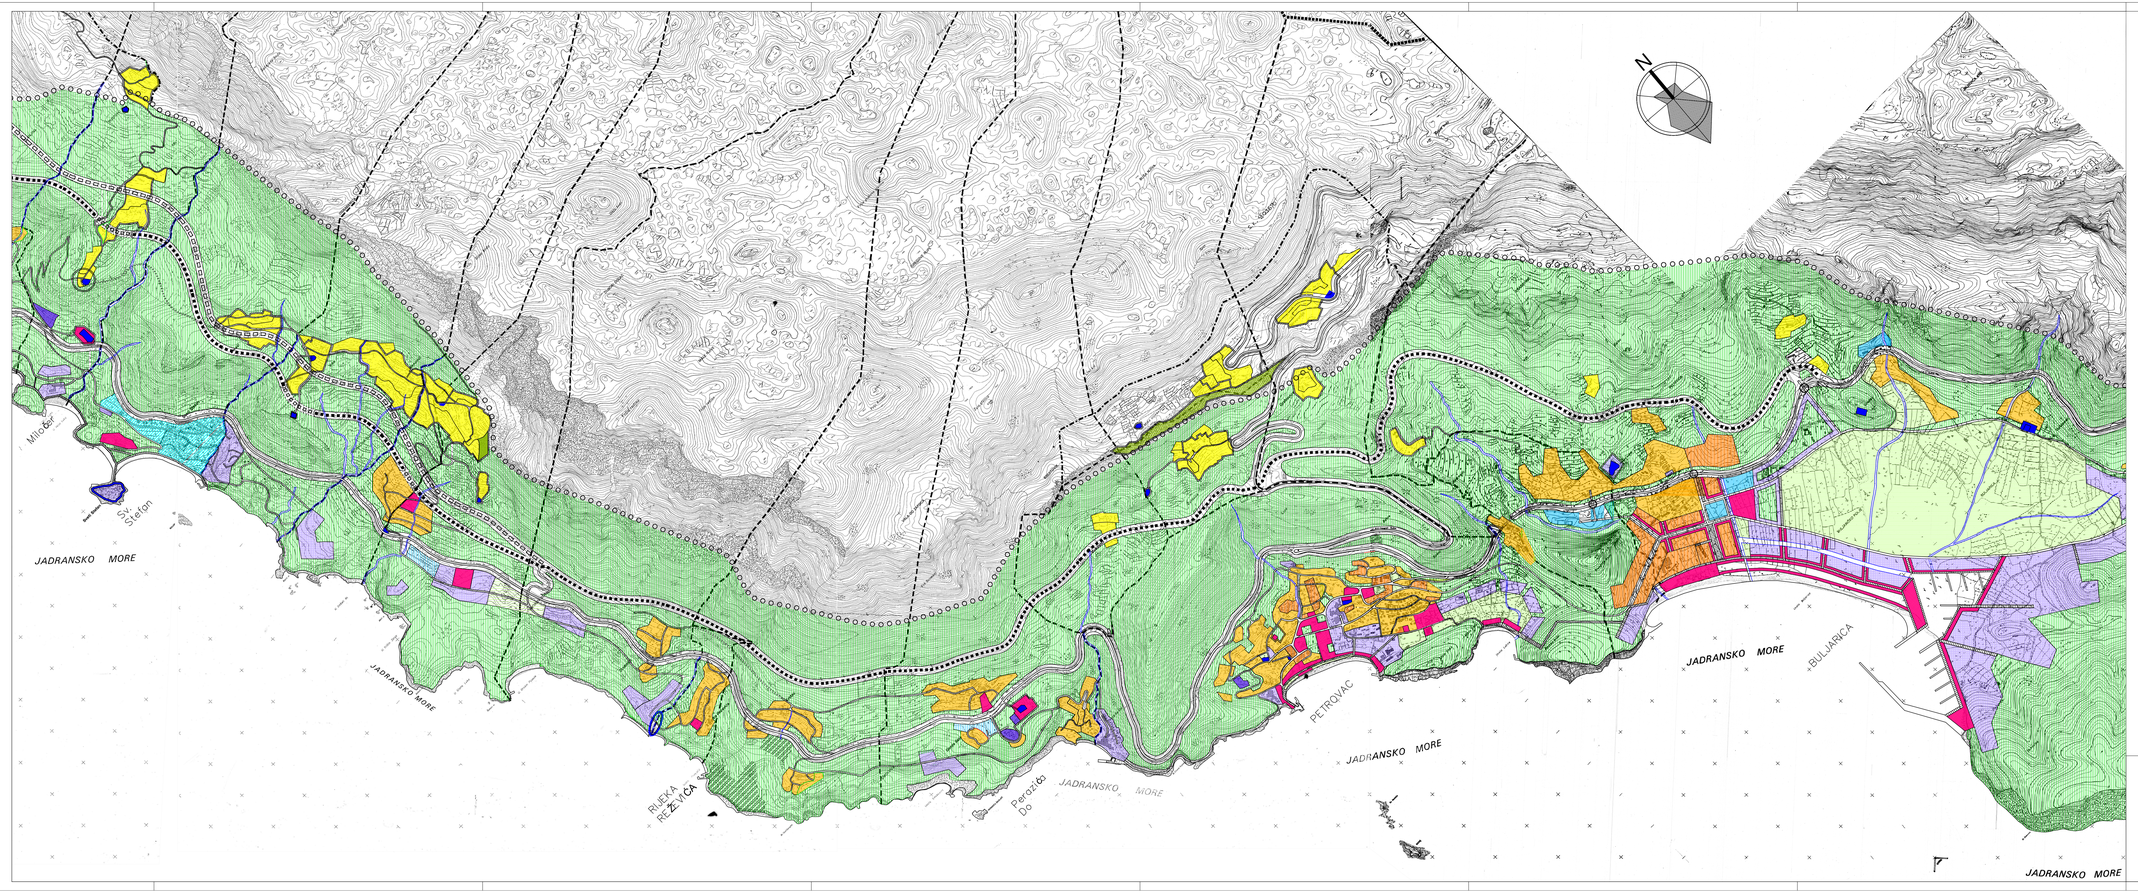

IZMJENE I DOPUNE DJELA GENERALNOG URBANISTIČKOG PLANA PRIOBALNOG POJASA OPŠTINE BUDVA

SEKTOR: KAMENOVO - BULJARICA

LEGENDA

- GRANICE POPISNIH KRUGOVA
- GRANICA PRIOBALNE ZONE GUP-a
- PROŠIRENJE GRANICE GUP-a
- TRASA "VISOKE" VARIJANTE
- TRASA "SREDNJE" VARIJANTE
- POSTOJEĆA MAGISTRALA I PUTEVI PRVOG REDA
- PRIMARNE GRADSKE SAOBRAĆAJNICE
- PEŠAČKE STAZE
- STAMBENO-TURISTIČKA IZGRADNJA - MANJE GUSTINE
- STAMBENO-TURISTIČKA IZGRADNJA - SREDNJE GUSTINE
- STAMBENO-TURISTIČKA IZGRADNJA - VEĆE GUSTINE
- SEOSKA PODRUČJA (POSTOJEĆA NASELJA, NOVA IZGRADNJA, ZAŠTIĆENA PODRUČJA, OKUĆNICE I SL. - U SKLADU SA STUDIJOM O SELIMA)
- HOTELI, VILE ZA IZNAJMLJIVANJE, TURISTIČKA NASELJA
- KAMPOVI
- DRUŠTVENI CENTRI - JAVNI SADRŽAJI
- KOMUNALNI OBJEKTI I POVRŠINE
- RADNE ZONE - SERVISI
- SPORTSKO-REKREATIVNE POVRŠINE
- PARKOVI, MASLINJACI I VANNASELJSKO ZELENILO
- PRIRODNE POSEBNOSTI
- SPOMENICI KULTURE
- ZAŠTITA KULTURNO ISTORIJSKOG NASLEĐA
- ZONA SANACIJE I ZAŠTITE
- POSEBAN REŽIM ZAŠTITE

ODGOVORNI PLANER:
Višnja Marković dipl.ing.arh.

DIREKTOR:
Radmila Žnidić dipl.ecc.

obradivač plana
ADRIA INVEST d.o.o. Budva
urbanistička agencija za projektovanje i inženjering

broj karte: 04

NARUČILAC:
OPŠTINA BUDVA

IZMJENA I DOPUNA URBANISTIČKOG PROJEKTA "TURISTIČKO NASELJE SMOKVICA"

faza planskog dokumenta:
PLAN

sadržaj grafičkog priloga:
IZVOD IZ GUP-a BUDVA sektor KAMENOVO - BULJARICA

datum: MART 2017.

razmjera: 1:10000

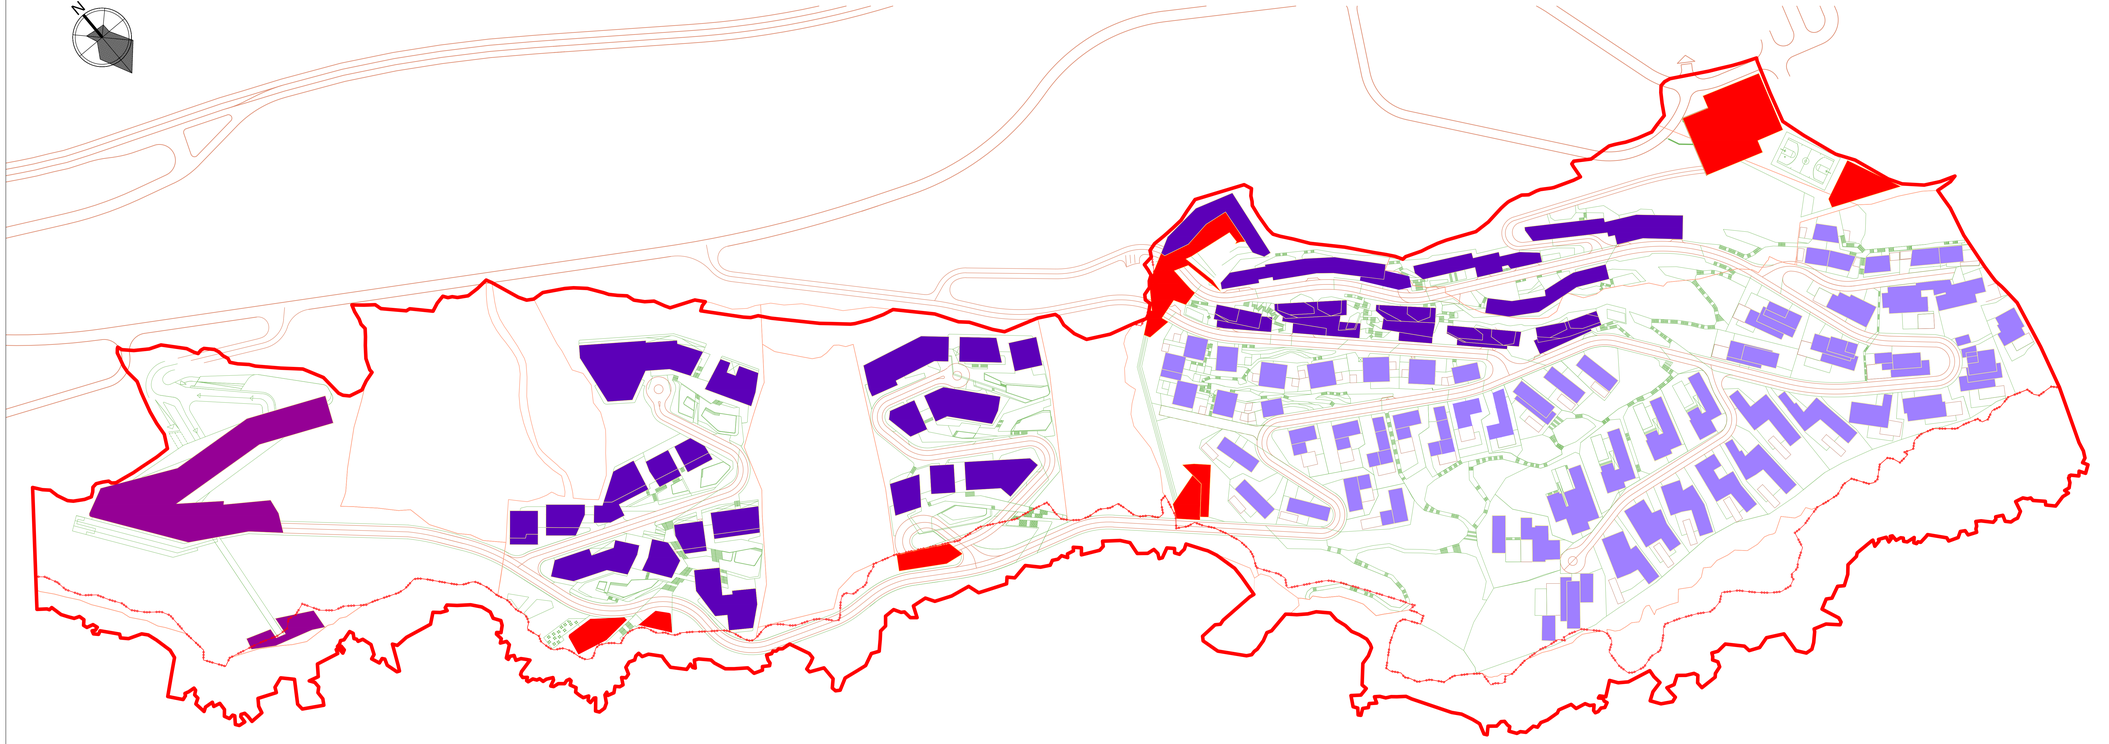

NAMJENA OBJEKATA

LEGENDA

- granica zone zahvata plana
- granica morskog dobra
- javni sadržaji i servisni objekti
- hotel
- apart-hotel
- dopodanci apart-hotela

ODGOVORNI PLANER:
Višnja Marković dipl.ing.arh.

DIREKTOR:
Radmila Žinić dipl.ecc.

obradivač plana
ADRIA INVEST d.o.o. Budva
urbanizam
projektovanje
nadzor

broj karte
05

naručilac
OPŠTINA BUDVA

predmet / sadržaj dokumenta
IZMJENA I DOPUNA URBANISTIČKOG PROJEKTA "TURISTIČKO NASELJE SMOKVICA"

faza prostornog dokumenta
PLAN

radnog grafičkog priloga
IZVOD IZ UP TN SMOKVICE - NAMJENA OBJEKATA

datum
MART 2017.

razmjera
1:1000

LEGENDA:

- GRANICA OBUHVATA IZMJENA I DOPUNA UP TN SMOKVICE
- GRANICA URBANISTIČKE PARCELE
- UP 9 — BROJ URBANISTIČKE PARCELE
- 534/1 — BROJ I GRANICA KATASTARSKE PARCELE
- GRAĐEVINSKA LINIJA GL1

LEGENDA BUDVA

ZONA	a_{max} (g) T=50 g	K_S	Intenzitet (MCS)	Karakteristične osobine seizmičnih	V_o (m/s)	V_r (m/s)	γ (kN/m³)
B_1	0.14	0.07	VIII				
C	0.16	0.08	IX				
C_1	0.20	0.10	IX				
C_2	0.24	0.12	IX				
D	0.30	0.15	IX				
N							
BUDUĆI							

ODGOVORNI PLANER:
Višnja Marković dipl.ing.arh.

DIREKTOR:
Radmila Žinić dipl.ecc.

identifikacioni pečat: ADRIA INVEST d.o.o. Budva — ovlašćeno arhitektonsko projektantsko preduzeće

broj priloga: 06

naručilac plana: **OPŠTINA BUDVA**

naziv planskog dokumenta: **IZMJENA I DOPUNA URBANISTIČKOG PROJEKTA "TURISTIČKO NASELJE SMOKVICA"**

faza planskog dokumenta: **PLAN**

naziv grafičkog priloga: **INŽENJERSKO-GEOLOŠKE I SEIZMIČKE KARAKTERISTIKE TERENA**

datum: MART 2017. — razmjera: 1:1000

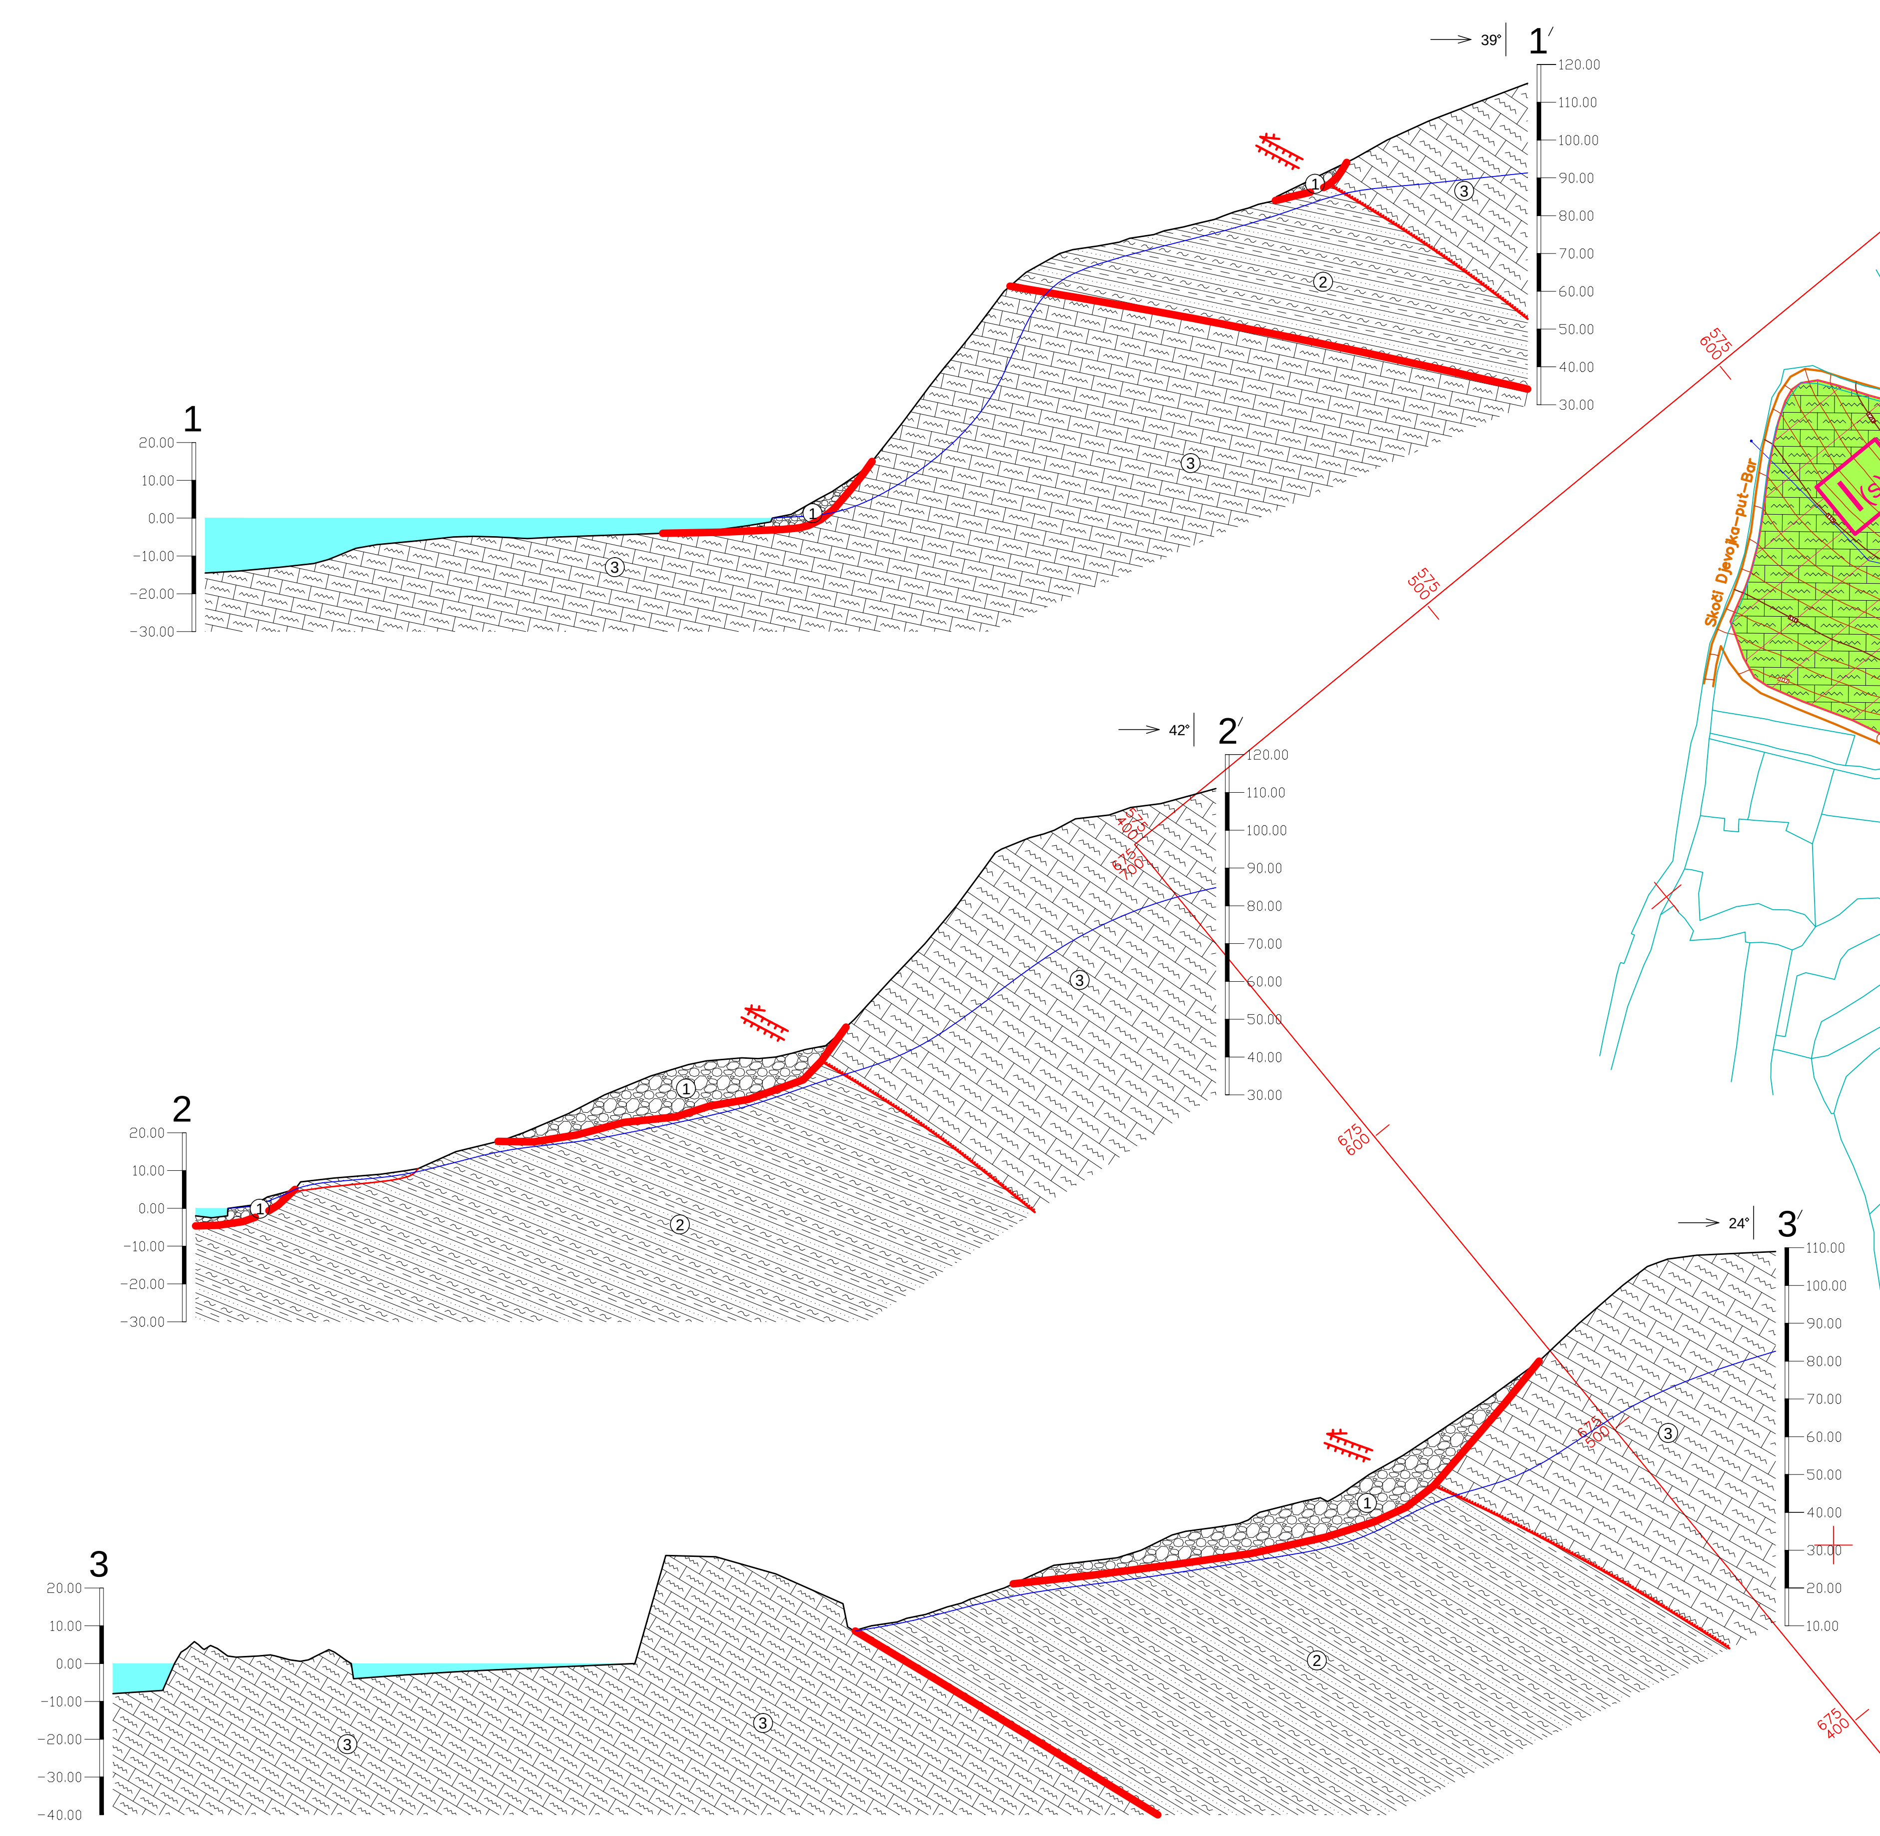

LEGENDA:

	GRANICA OBUHVATA IZMJENA I DOPUNA UP TN SMOKVICE
01 — 02	GRANICA URBANISTIČKE PARCELE
UP 9	BROJ URBANISTIČKE PARCELE
2739	GRANICA I BROJ KATASTARSKE PARCELE
01 — GL1 — 02	GRAĐEVINSKA LINIJA GL1
01 — GL2 — 02	GRAĐEVINSKA LINIJA GL2 (IZNAD ZEMLJE)
01 — GL0 — 02	GRAĐEVINSKA LINIJA GL02 (ISPOD ZEMLJE)
01 — RL — 02	REGULACIONA LINIJA
Vo max +101.00	MAKSIMALNA VISINA OBJEKTA / apsolutna kota krovnog vijenca /
max 8	MAKSIMALNI BROJ SVIH ETAŽA / garaže i turistički smještaj /

LEGENDA:

1. INŽENJERSKOGEOLOŠKE JEDINICE:

(BL,DR)s	Sipar; blokovi Dm do m dimenzija i drobina. Po sastavu su krečnjaci, rožnaci i krečnjačke breče. Nastao je otkidanjem iz čela navlake, kliženjem i kotrljanjem preko flišne podloge i deponovanjem na padini sve do mora. Nesortiran i nekonsolidovan materijal, sklon odronjavanju i kliženju.
LC,PŠ,GC	Flišni kompleks; sastavljen je od laporaca, laporovitih pješčara i glinaca, sivo-maslinaste boje. Cerija sedimenata je ubrana i u površinskoj zoni degradirana. Sklona je jaružanju, mjestimično i kliženju, hidrogeološki vodonepropusna sredina.
K,R	Krečnjaci i rožnaci; javljaju se kao slojeviti, bankoviti, mjestimično i masivni krečnjaci sa proslojcima i muglama rožnaca, u površinskoj zoni ispucali i raspadnuti. U jednom dijelu se javljaju kao pločasti i tankoslojeviti krečnjaci i rožnaci sa proslojcima laporaca, malo ubrani.

2. INŽENJERSKOGEOLOŠKE I HIDROGEOLOŠKE OZNAKE:

	Utvrđena i pretpostavljena granica
18 82	Elementi pada slojeva i pukotina
1	Trasa navlake
	Klizište; aktivno i potencijalno nestabilna padina
	Jaruga
	Izvor
	Povremeni vodotok
	Zabaren teren

3. REJONIZACIJA TERENA:

	Granice rejona
I(s)	Tereni povoljni za gradnju; podloga su krečnjaci sa rožnacima i nema posebnih ograničenja, osim što se područje nalaze u zoni visoke seizmičke aktivnosti.
II(s,g,n)	Tereni povoljni za gradnju sa ograničenjima; podloga je od fliša a ograničenja su postojanje površinske degradirane zone promjenljive debljine, mjestimično veliki nagib terena i visoka seizmičnost.
III(s,n,st)	Tereni nepovoljni za gradnju; podloga je od sipara a ograničenja su veliki nagib terena, nedefinisana seizmičnost i nestabilan teren (odronjavanje blokova iz čela navlake, kliženje blokova i flišne podloge u donjem dijelu padine).

4. OSTALE OZNAKE:

1'	Položaj geotehničkih presjeka terena

ODGOVORNI PLANER:
Višnja Marković dipl.ing.arh.

DIREKTOR:
Radmila Žinić dipl.ecc.

obrađivač plana
ADRIA INVEST d.o.o. Budva · izgradnja objekata · projektovanje · nadzor

broj lista: 07

naručilac plana
OPŠTINA BUDVA

naziv planskog dokumenta
IZMJENA I DOPUNA URBANISTIČKOG PROJEKTA "TURISTIČKO NASELJE SMOKVICA"

faza planskog dokumenta
PLAN

sadržaj grafičkog priloga
INŽENJERSKO-GEOLOŠKE I GEOTEHNIČKE KARAKTERISTIKE TERENA

datum: MART 2017.

razmjera: 1:1000

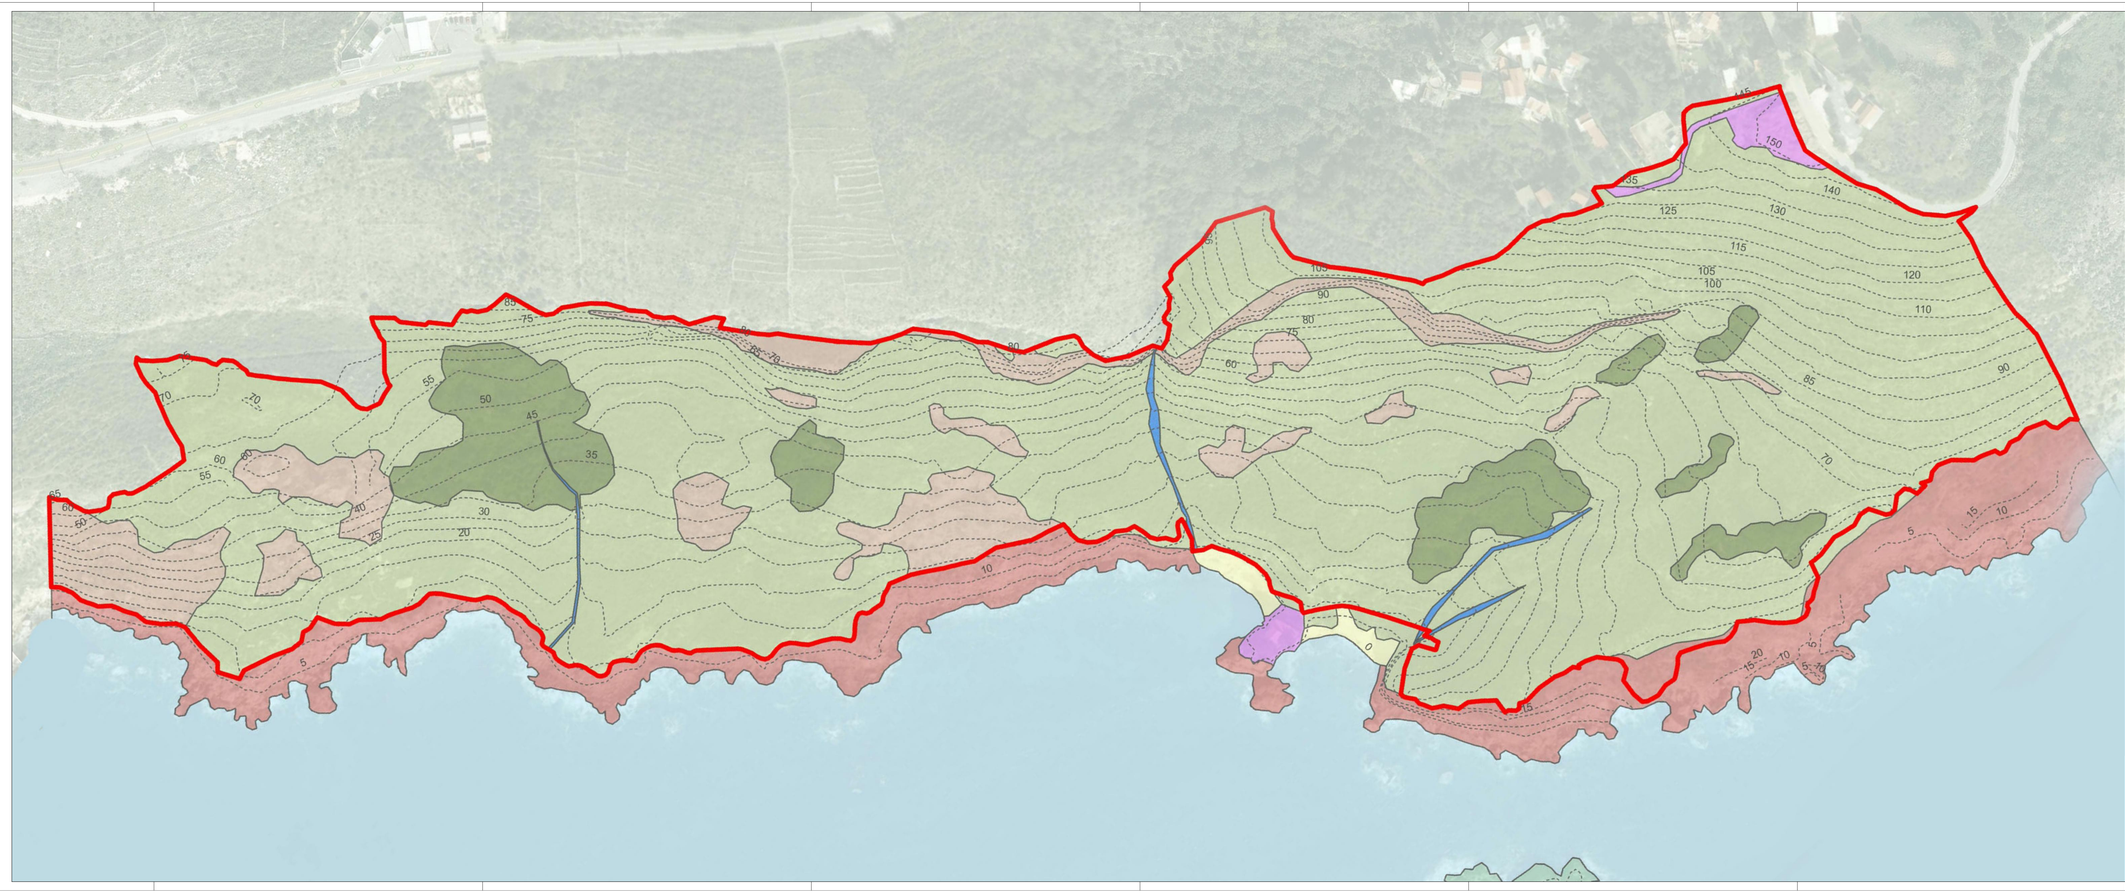

ODGOVORNI PLANER:
Višnja Marković dipl.ing.arh.

DIREKTOR:
Radmila Žnidarić dipl.ecc.

izradilac plana
ADRIA INVEST d.o.o. Budva
urbanistički projektantski studio

broj karte
08

nazivna cjelina
OPŠTINA BUDVA

naziv plana
IZMJENA I DOPUNA URBANISTIČKOG PROJEKTA "TURISTIČKO NASELJE SMOKVICA"

vrsta plana
PLAN

sadržaj grafičkog priloga
STANJE I PLAN POSTOJEĆIH ZELENIH I SLOBODNIH POVRŠINA

datum
MART 2017.

razmjera
1:1000

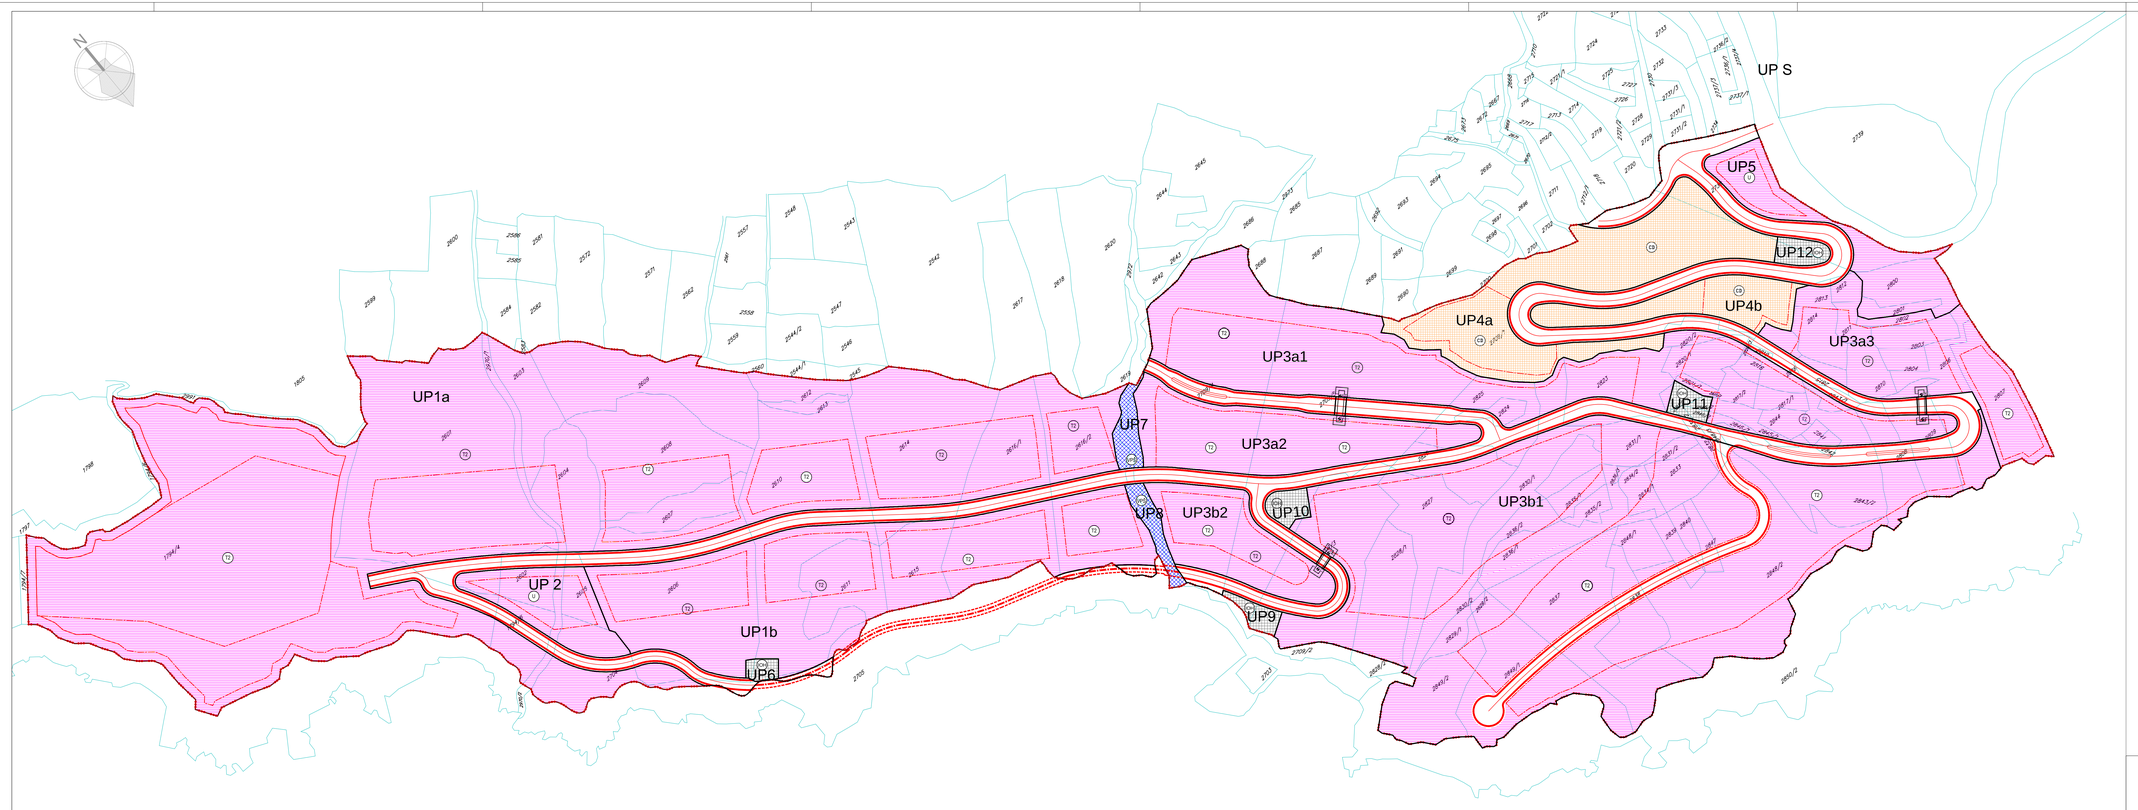

LEGENDA:

- GRANICA OBUHVATA IZMJENA I DOPUNA UP TN SMOKVICE
- GRANICA URBANISTIČKE PARCELE
- UP 123 BROJ URBANISTIČKE PARCELE
- 2739 GRANICA I BROJ KATASTARSKE PARCELE

NAMJENA POVRŠINA

- T2 TURISTIČKO NASELJE
- U POVRŠINE ZA PRUŽANJE USLUGA ISHRANE I PIĆA
- VP POVRŠINSKE VODE
- IH OBJEKTI HIDROTEHNIČKE INFRASTRUKTURE
- C8 POVRŠINSKE ZA CENTRALNE DJELATNOSTI (kancelarije, market, apoteka, banka, pošta, sportsko rekreativni sadržaji ...)

SAOBRAĆAJ

- LOKALNI PUT
- OSTALI PUTEVI KOJI NISU JAVNI
- ALTERNATIVNI KORIDOR /saobraćaj u zoni morskog dobra/

ODGOVORNI PLANER:
Višnja Marković dipl.ing.arh.

DIREKTOR:
Radmila Žnidarić dipl.ecc.

izradilac plana: ADRIA INVEST d.o.o. Budva — urbanistička radionica projektovanje studije

broj karte: 09

opština: **OPŠTINA BUDVA**

naziv plana: **IZMJENA I DOPUNA URBANISTIČKOG PROJEKTA "TURISTIČKO NASELJE SMOKVICA"**

vrsta planskog dokumenta: PLAN

sadržaj grafičkog priloga: **PLAN NAMJENE POVRŠINA**

datum: MART 2017.

razmjera: 1:1000

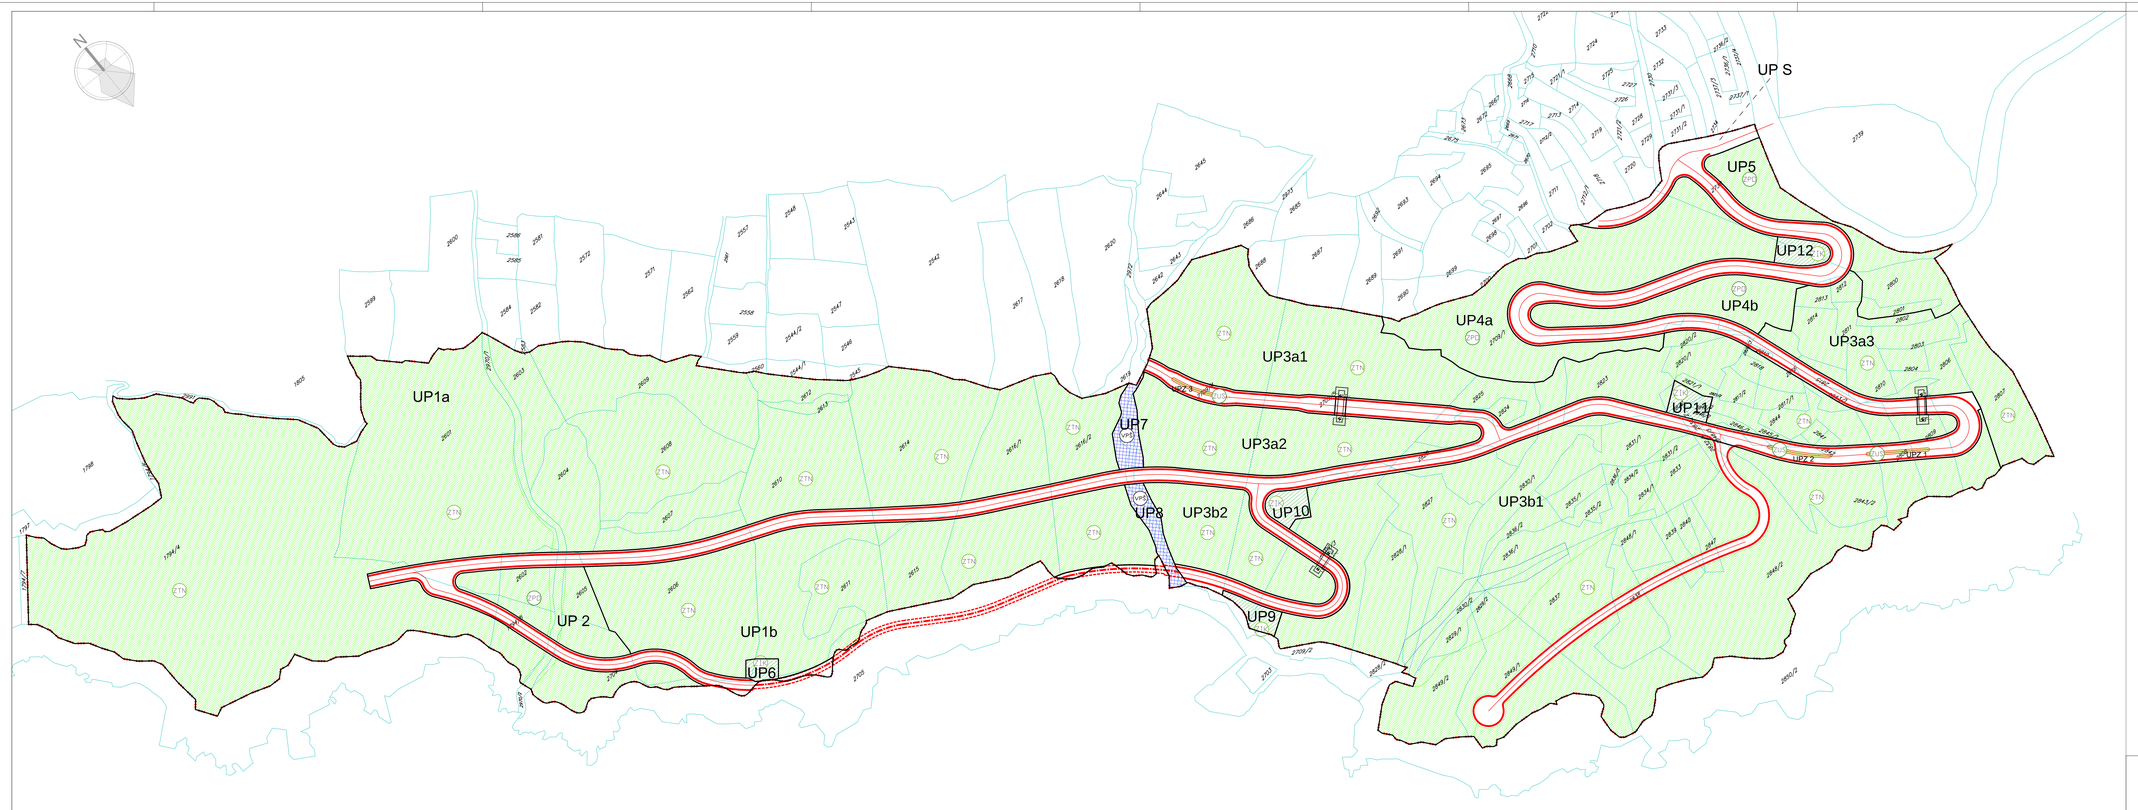

N

LEGENDA:

- GRANICA OBUHVATA IZMJENA I DOPUNA UP TN SMOKVICE
- GRANICA URBANISTIČKE PARCELE
- UP 123 — BROJ URBANISTIČKE PARCELE
- 2739 — GRANICA I BROJ KATASTARSKE PARCELE

PEJZAŽNA ARHITEKTURA

ZELENE POVRŠINE JAVNE NAMJENE

- LINEARNO ZELENILO
- (ZUS) ZELENILO UZ SAOBRAĆAJNICE

ZELENE POVRŠINE OGRANIČENE NAMJENE

- (ZTN) ZELENILO TURISTIČKIH NASELJA
- (VPS) ZELENILO POSLOVNIH OBJEKATA

ZELENE POVRŠINE SPECIJALNE NAMJENE

- (ZIS) ZELENILO INFRASTRUKTURE

- (VPO) POVRŠINSKE VODE

SAOBRAĆAJ

- LOKALNI PUT
- OSTALI PUTEVI KOJI NISU JAVNI
- ALTERNATIVNI KORIDOR /saobraćaj u zoni morskog dobra/

ODGOVORNI PLANER:
Višnja Marković dipl.ing.arh.

DIREKTOR:
Radmila Žnidarić dipl.ecc.

izradilac plana: ADRIA INVEST d.o.o. Budva — urbanističko-arhitektonska projektantska radionica — broj karte: 10

naziručje: **OPŠTINA BUDVA**

IZMJENA I DOPUNA URBANISTIČKOG PROJEKTA "TURISTIČKO NASELJE SMOKVICA"

faza prostornog dokumenta: PLAN

naziv grafičkog priloga: STANJE I PLAN ZELENIH I SLOBODNIH **POVRŠINA (predjela)**

datum: MART 2017. — razmjera: 1:1000

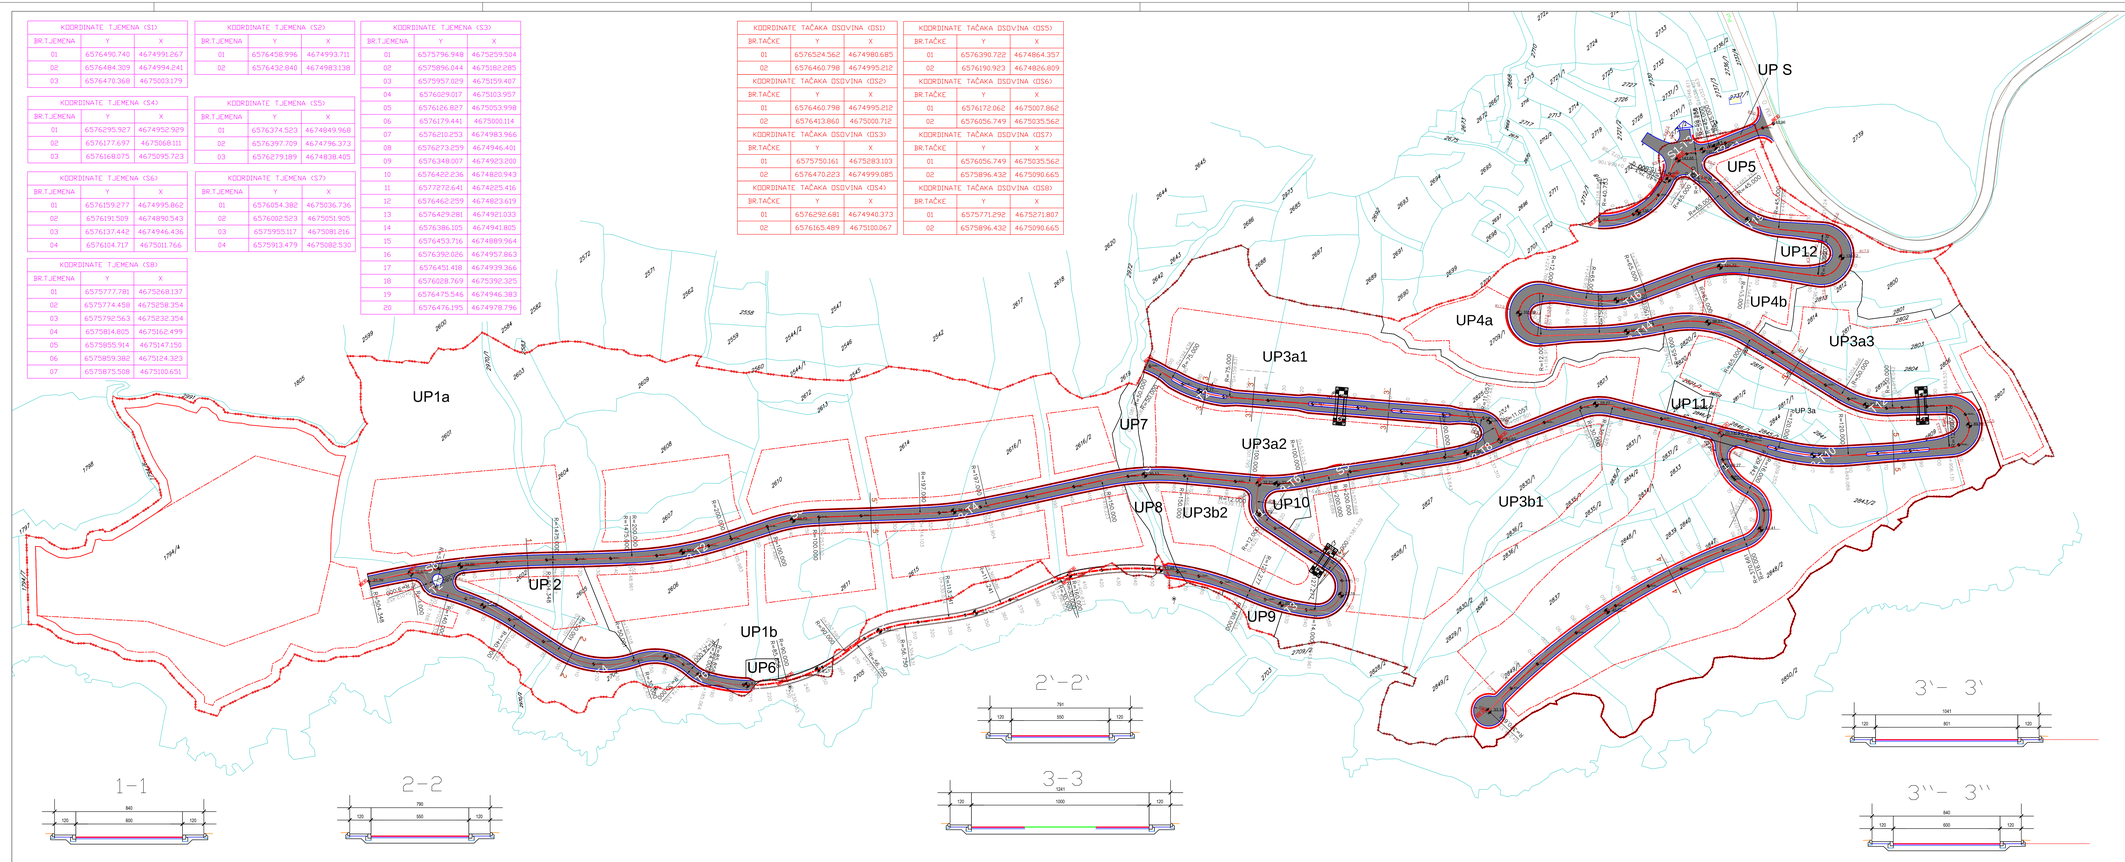

KOORDINATE TJEMENA (S1)		
BR.TJEMENA	Y	X
01	6576490.740	4674991.267
02	6576484.309	4674994.241
03	6576470.368	4675003.179

KOORDINATE TJEMENA (S2)		
BR.TJEMENA	Y	X
01	6576458.996	4674993.711
02	6576432.840	4674983.138

KOORDINATE TJEMENA (S3)		
BR.TJEMENA	Y	X
01	6575796.948	4675259.504
02	6575896.044	4675182.285
03	6575957.029	4675159.407
04	6576029.017	4675103.957
05	6576126.827	4675053.998
06	6576179.441	4675000.114
07	6576210.253	4674983.966
08	6576273.259	4674946.401
09	6576348.007	4674923.200
10	6576422.236	4674820.943
11	6577272.641	4674225.416
12	6576462.259	4674823.619
13	6576429.281	4674921.033
14	6576386.105	4674941.805
15	6576453.716	4674889.964
16	6576392.026	4674957.863
17	6576451.418	4674939.366
18	6576028.769	4675392.325
19	6576475.546	4674946.383
20	6576476.195	4674978.796

KOORDINATE TJEMENA (S4)		
BR.TJEMENA	Y	X
01	6576295.927	4674952.929
02	6576177.697	4675068.111
03	6576168.075	4675095.723

KOORDINATE TJEMENA (S5)		
BR.TJEMENA	Y	X
01	6576374.523	4674849.968
02	6576397.709	4674796.373
03	6576279.189	4674838.405

KOORDINATE TJEMENA (S6)		
BR.TJEMENA	Y	X
01	6576159.277	4674995.862
02	6576191.509	4674890.543
03	6576137.442	4674946.436
04	6576104.717	4675011.766

KOORDINATE TJEMENA (S7)		
BR.TJEMENA	Y	X
01	6576054.382	4675036.736
02	6576002.523	4675051.905
03	6575955.117	4675081.216
04	6575913.479	4675082.530

KOORDINATE TJEMENA (S8)		
BR.TJEMENA	Y	X
01	6575777.781	4675268.137
02	6575774.458	4675258.354
03	6575792.563	4675232.354
04	6575814.805	4675162.499
05	6575855.914	4675147.150
06	6575859.382	4675124.323
07	6575875.508	4675100.651

KOORDINATE TAČAKA OSOVINA (OS1)		
BR.TAČKE	Y	X
01	6576524.562	4674980.685
02	6576460.798	4674995.212

KOORDINATE TAČAKA OSOVINA (OS2)		
BR.TAČKE	Y	X
01	6576460.798	4674995.212
02	6576413.860	4675000.712

KOORDINATE TAČAKA OSOVINA (OS3)		
BR.TAČKE	Y	X
01	6575750.161	4675283.103
02	6576470.823	4674999.085

KOORDINATE TAČAKA OSOVINA (OS4)		
BR.TAČKE	Y	X
01	6576292.681	4674940.373
02	6576165.489	4675100.067

KOORDINATE TAČAKA OSOVINA (OS5)		
BR.TAČKE	Y	X
01	6576390.722	4674864.357
02	6576190.923	4674826.809

KOORDINATE TAČAKA OSOVINA (OS6)		
BR.TAČKE	Y	X
01	6576172.062	4675007.862
02	6576056.749	4675035.562

KOORDINATE TAČAKA OSOVINA (OS7)		
BR.TAČKE	Y	X
01	6576056.749	4675035.562
02	6575896.432	4675090.665

KOORDINATE TAČAKA OSOVINA (OS8)		
BR.TAČKE	Y	X
01	6575771.292	4675271.807
02	6575896.432	4675090.665

LEGENDA:

- GRANICA OBUHVATA IZMJENA I DOPUNA UP TN SMOKVICE
- GRANICA URBANISTIČKE PARCELE
- UP 123 — BROJ URBANISTIČKE PARCELE
- 2739 — GRANICA I BROJ KATASTARSKE PARCELE

SAOBRAĆAJNA INFRASTRUKTURA

- LOKALNI PUT
- OSTALI PUTEVI KOJI NISU JAVNI
- ALTERNATIVNI KORIDOR /saobraćaj u zoni morskog dobra/
- PODRUČJE DRUMSKOG SAOBRAĆAJA

ODGOVORNI PLANER:
Višnja Marković dipl.ing.arh.

DIREKTOR:
Radmila Žnidarić dipl.ecc.

ADRIA INVEST d.o.o. Budva — urbanistički atelier — projektovanje i inženjering

broj karte: 11

OPŠTINA BUDVA

IZMJENA I DOPUNA URBANISTIČKOG PROJEKTA "TURISTIČKO NASELJE SMOKVICA"

faza projektnog dokumenta: PLAN

sadržaj grafičkog priloga: STANJE I PLAN SAOBRAĆAJNE INFRASTRUKTURE

datum: MART 2017.

razmjera: 1:1000

SAOBRAĆAJNICA 1

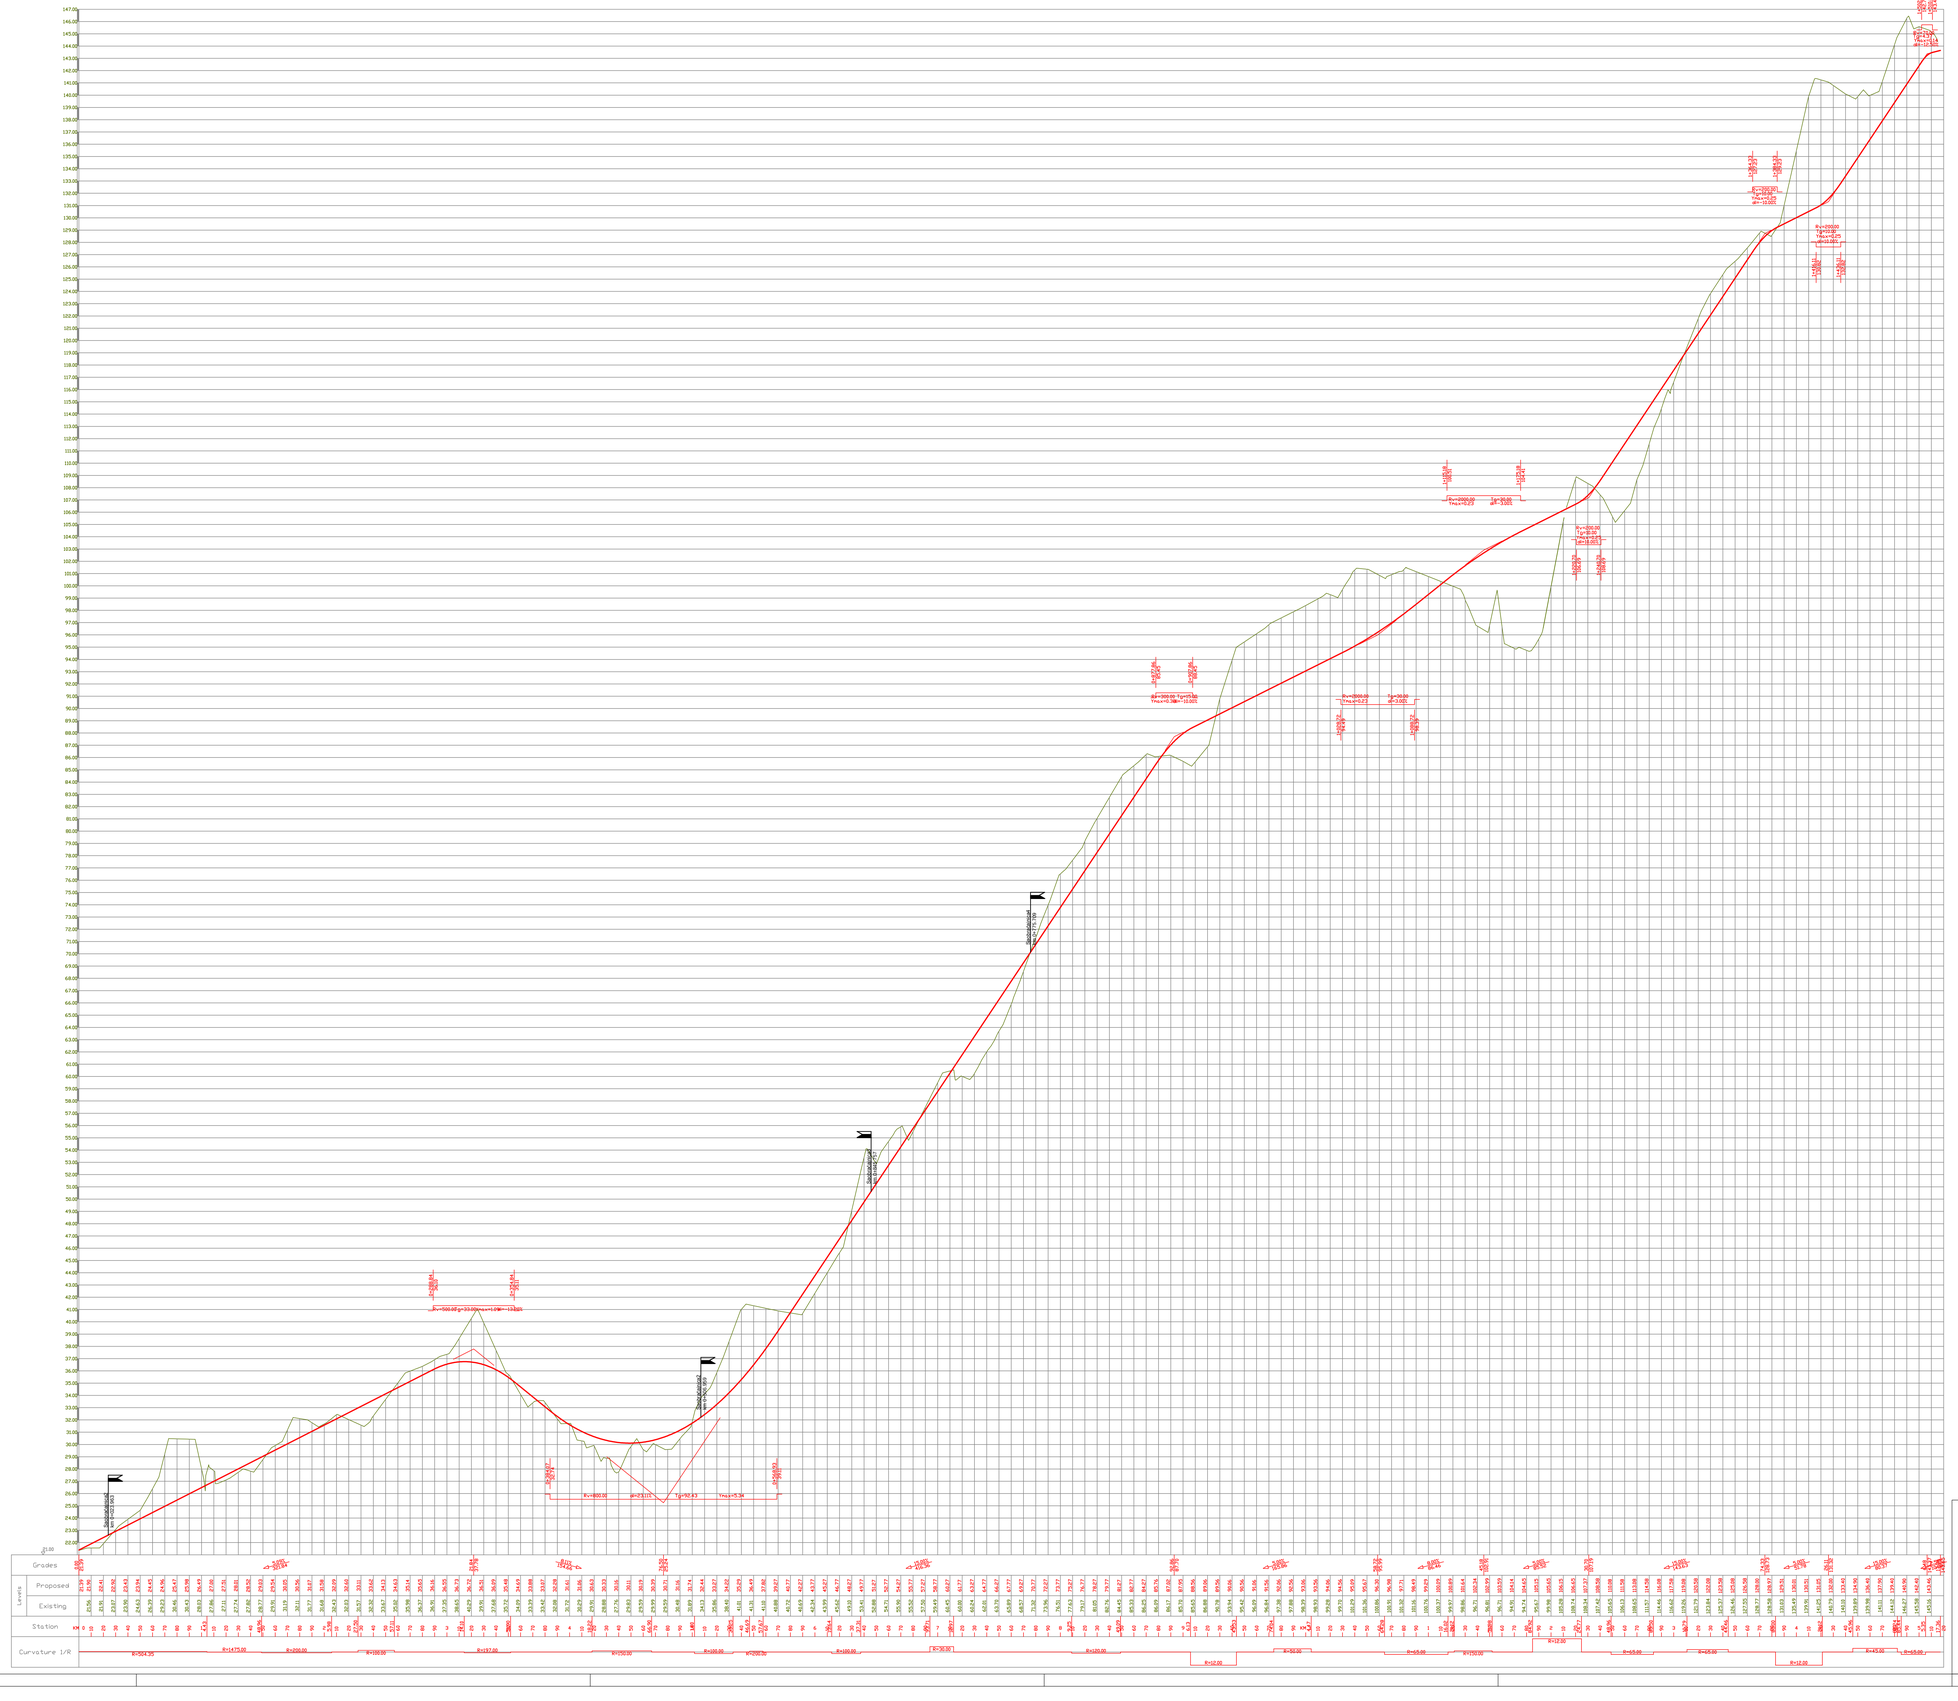

ODGOVORNI PLANER:
Višnja Marković dipl.ing.arh.

DIREKTOR:
Radmila Žinić dipl.ecc.

obrađivač plana
ADRIA INVEST d.o.o. Budva
• izgradnja objekata • projektovanje • nadzor

broj lista
11a

rukovodilac plana
OPŠTINA BUDVA

vrsta planskog dokumenta
IZMJENA I DOPUNA URBANISTIČKOG PROJEKTA "TURISTIČKO NASELJE SMOKVICA"

faza planskog dokumenta
PLAN

sadržaj grafičkog priloga
STANJE I PLAN SAOBRACAJNE INFRASTRUKTURE

datum
MART 2017.

razmjera
1:200

SAOBRAĆAJNICA 2

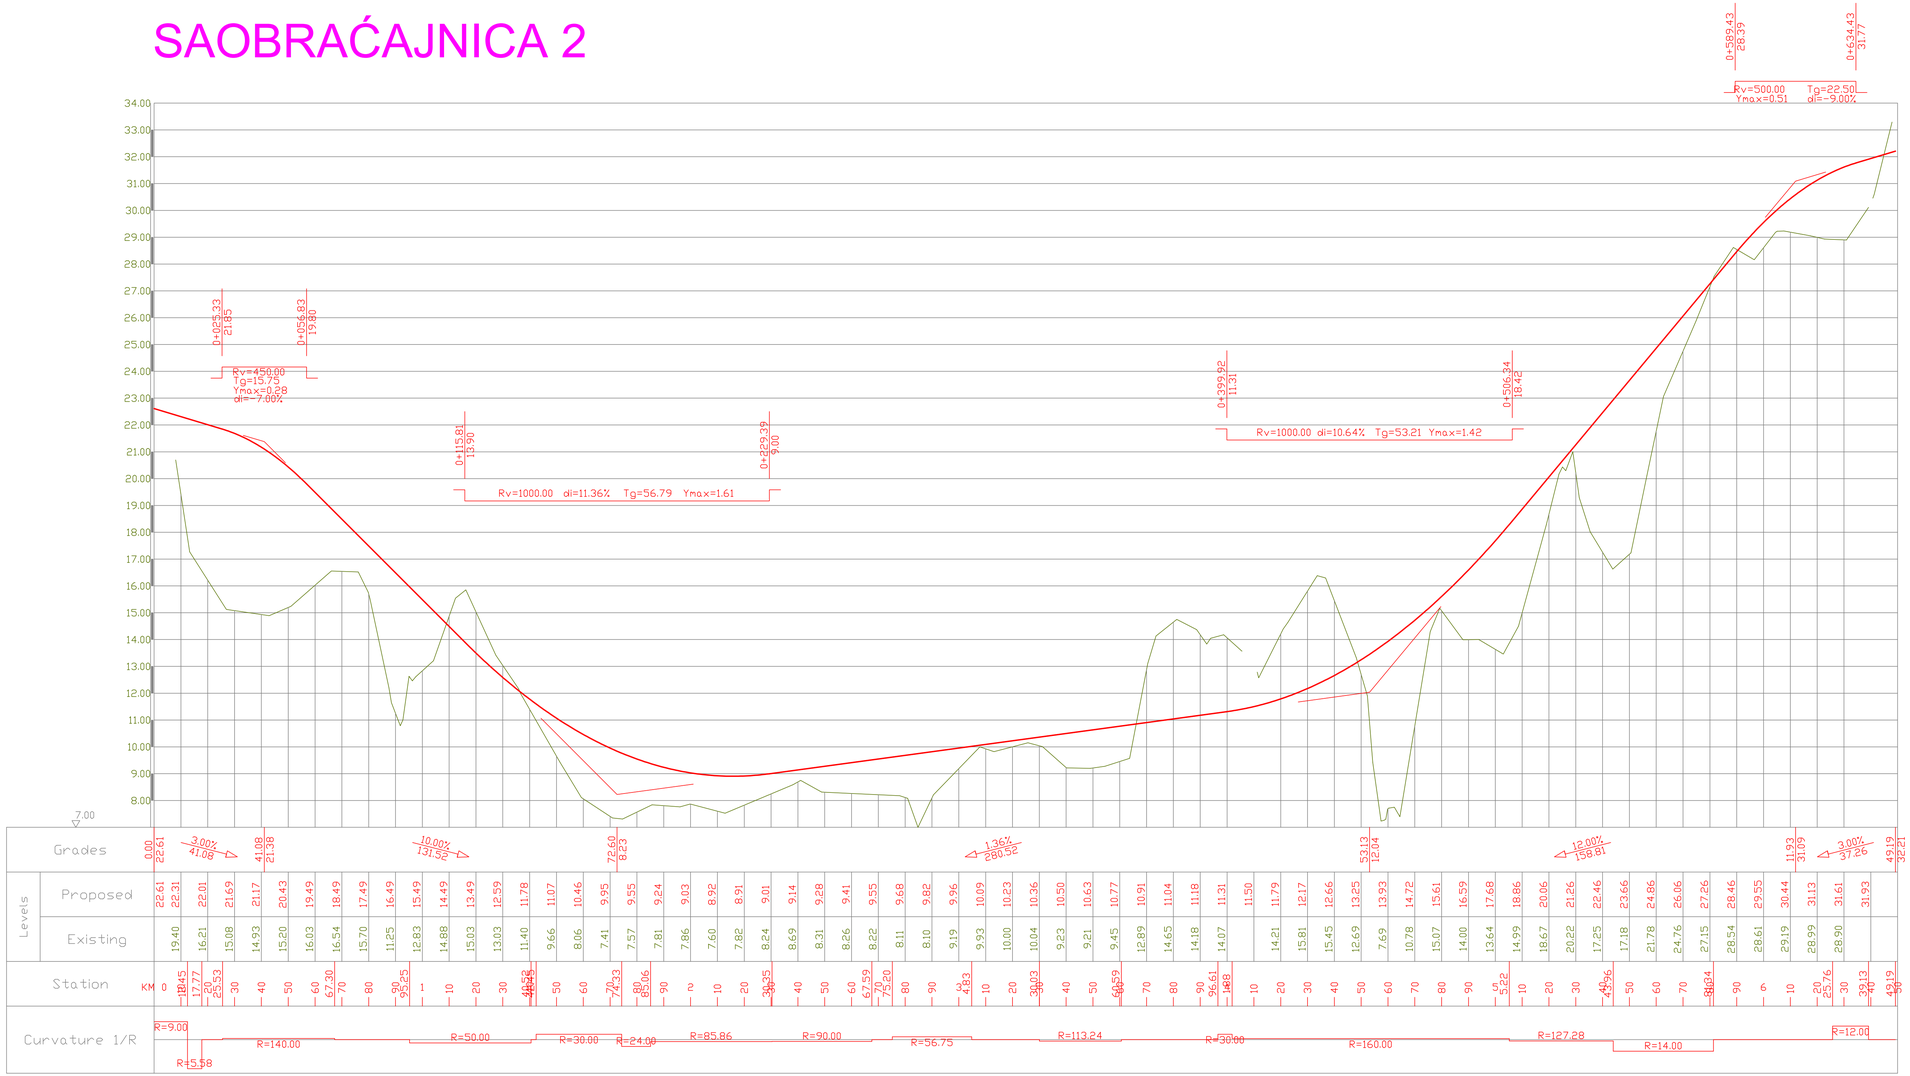

ODGOVORNI PLANER:
Višnja Marković dipl.ing.arh.

DIREKTOR:
Radmila Žinić dipl.ecc.

obradivač plana
ADRIA INVEST d.o.o. Budva
• izgradnja objekata • projektovanje • nadzor

broj lista: 11b

naručilac plana
OPŠTINA BUDVA

vrsta planskog dokumenta
IZMJENA I DOPUNA URBANISTIČKOG PROJEKTA "TURISTIČKO NASELJE SMOKVICA"

faza planskog dokumenta
PLAN

sadržaj grafičkog priloga
STANJE I PLAN SAOBRAĆAJNE INFRASTRUKTURE PODUŽNI PRESJECI SAOBRAĆAJNICA

datum: MART 2017.
razmjera: 1:100

SAOBRAĆAJNICA 3

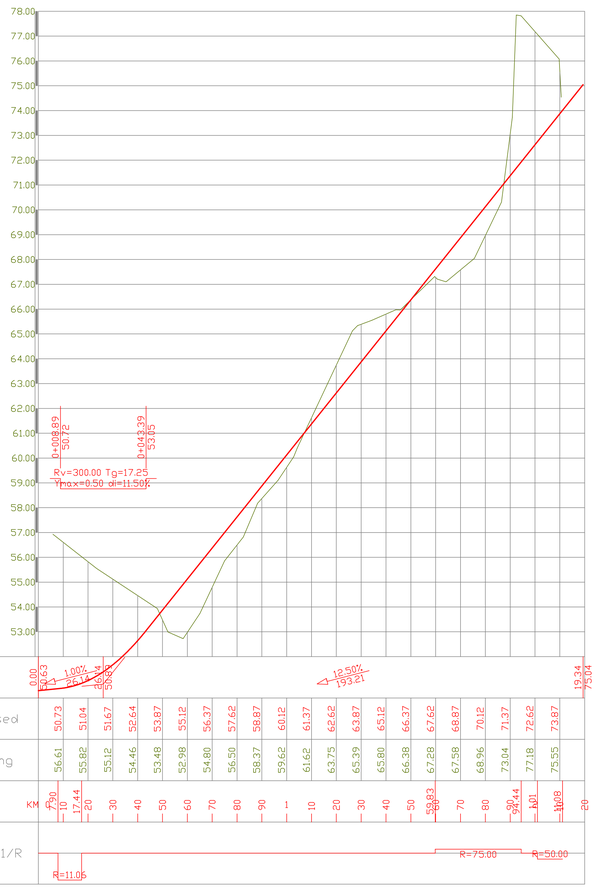

SAOBRAĆAJNICA 4

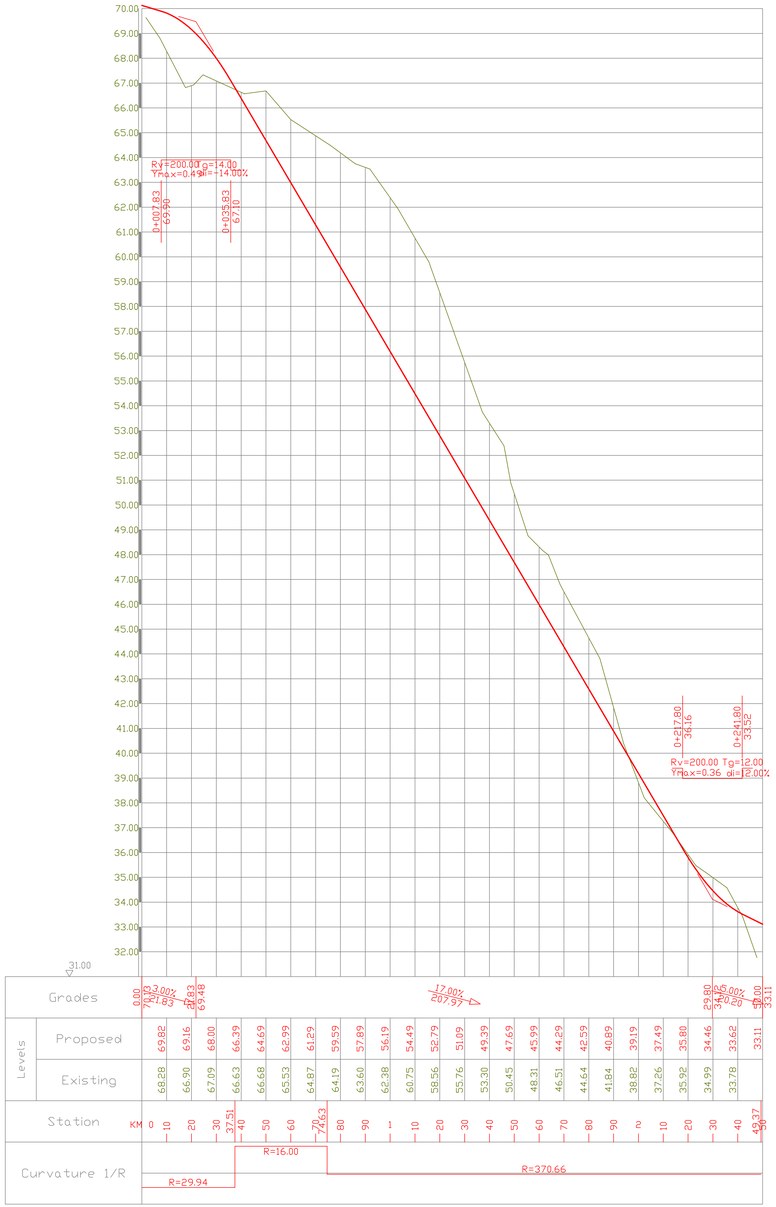

SAOBRAĆAJNICA 5

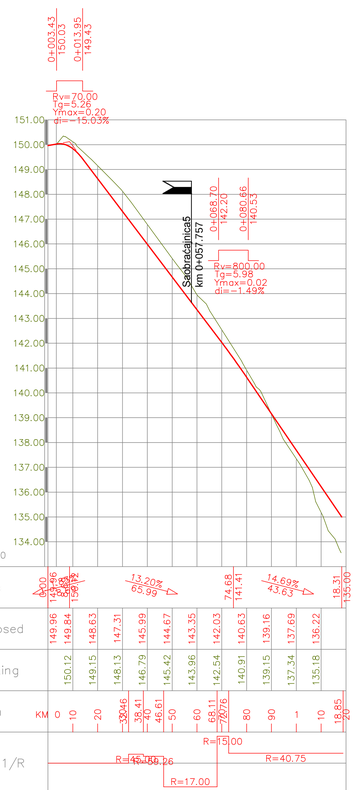

ODGOVORNI PLANER:
Višnja Marković dipl.ing.arh.

DIREKTOR:
Radmila Žinić dipl.ecc.

obrađivač plana
ADRIA INVEST d.o.o. Budva — izgradnja objekata projektovanje nadzor
broj lista: 11c

naručilac plana
OPŠTINA BUDVA

naziv planskog dokumenta
IZMJENA I DOPUNA URBANISTIČKOG PROJEKTA "TURISTIČKO NASELJE SMOKVICA"

faza planskog dokumenta
PLAN

sadržaj grafičkog priloga
STANJE I PLAN SAOBRAĆAJNE INFRASTRUKTURE PODUŽNI PRESJECI SAOBRAĆAJNICA

datum: MART 2017.
razmjera: 1:100

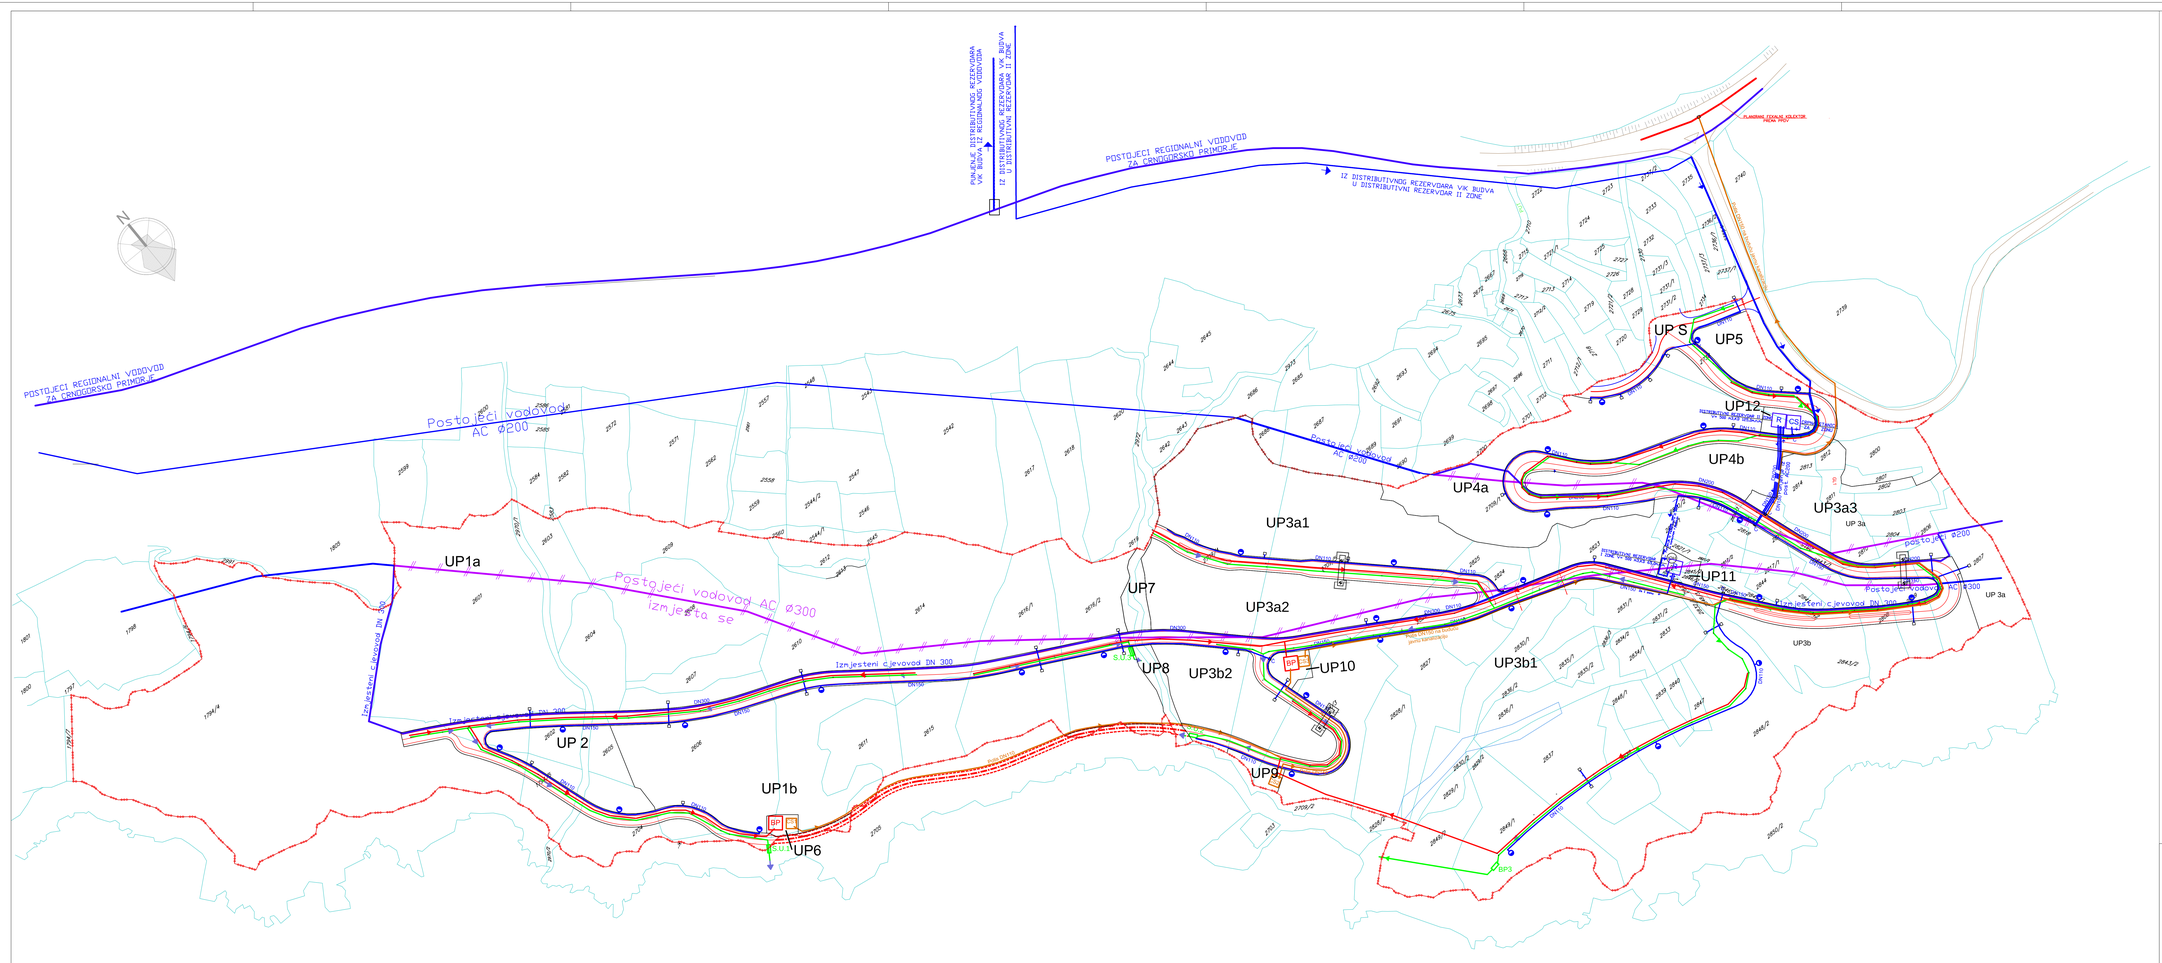

LEGENDA:

- GRANICA OBUHVATA IZMJENA I DOPUNA UP TN SMOKVICE
- GRANICA URBANISTIČKE PARCELE
- UP 123 BROJ URBANISTIČKE PARCELE
- 2739 GRANICA I BROJ KATASTARSKE PARCELE

Vodovod:

- VODOVOD VIŠEG REDA
- POSTOJEĆI REGIONALNI VODOVOD
- DISTRIBUTIVNA MREŽA ZONA
- PROTIVPOŽARNI HIDRANT
- R PLANIRANI REZERVOAR
- CS PLANIRANA CRPNA STANICA
- VODOVOD KOJI SE UKIDA
- ČVORNA ŠAHTA NA VODOVODNOJ MREŽI
- VODOMJERNA ŠAHTA URBANISTIČKE PARCELE

Fekalna kanalizacija:

- NOVOPROJEKTOVANA FEKALNA KANALIZACIJA
- NOVOPROJEKTOVANA POTISNA FEKALNA KANALIZACIJA
- CS CRPNA STANICA FEKALNE KANALIZACIJE
- BP BIOPREČISTAČ FEKALNE KANALIZACIJE

Atmosferska kanalizacija:

- NOVOPROJEKTOVANA ATMOSFERSKA KANALIZACIJA

ODGOVORNI PLANER:
Vilinja Marković dipl.ing.arh.

DIREKTOR:
Radmila Žinić dipl.ecc.

Ideaini plan: ADRIA INVEST d.o.o. Budva — regionalno-prostorno planiranje — projektovanje urbanizam

Broj/oznaka: 12

Naručilac: **OPŠTINA BUDVA**

Izrada: **IZMJENA I DOPUNA URBANISTIČKOG PROJEKTA "TURISTIČKO NASELJE SMOKVICA"**

Faza izrade/vrsta dokumenta: PLAN

Naziv grafičkog priloga: **STANJE I PLAN HIDROTEHNIČKE INFRASTRUKTURE**

Datum: MART 2017. — Razmjera: 1:1000

LEGENDA:

- GRANICA OBUHVATA IZMJENA I DOPUNA UP TN SMOKVICE
- UP 2 — BROJ URBANISTIČKE PARCELE
- GRANICA URBANISTIČKE PARCELE
- ELEKTROVOD 10kV PLANIRANI
- TS — PLANIRANA TRAFOSTANICA

ODGOVORNI PLANER:
Višnja Marković dipl.ing.arh.

DIREKTOR:
Radmila Žinić dipl.ecc.

izradilac plana
ADRIA INVEST d.o.o. Rijeka
ovlašćeni ured za prostorno uređenje i projektovanje
list broj/broj listova
13

naručilac
OPŠTINA BUDVA

naziv prostornog dokumenta
IZMJENA I DOPUNA URBANISTIČKOG PROJEKTA "TURISTIČKO NASELJE SMOKVICA"

vrsta prostornog dokumenta
PLAN

sadržaj grafičkog priloga
STANJE I PLAN ELEKTROENERGETSKE INFRASTRUKTURE

datum
MART 2017.

razmjera
1:1000

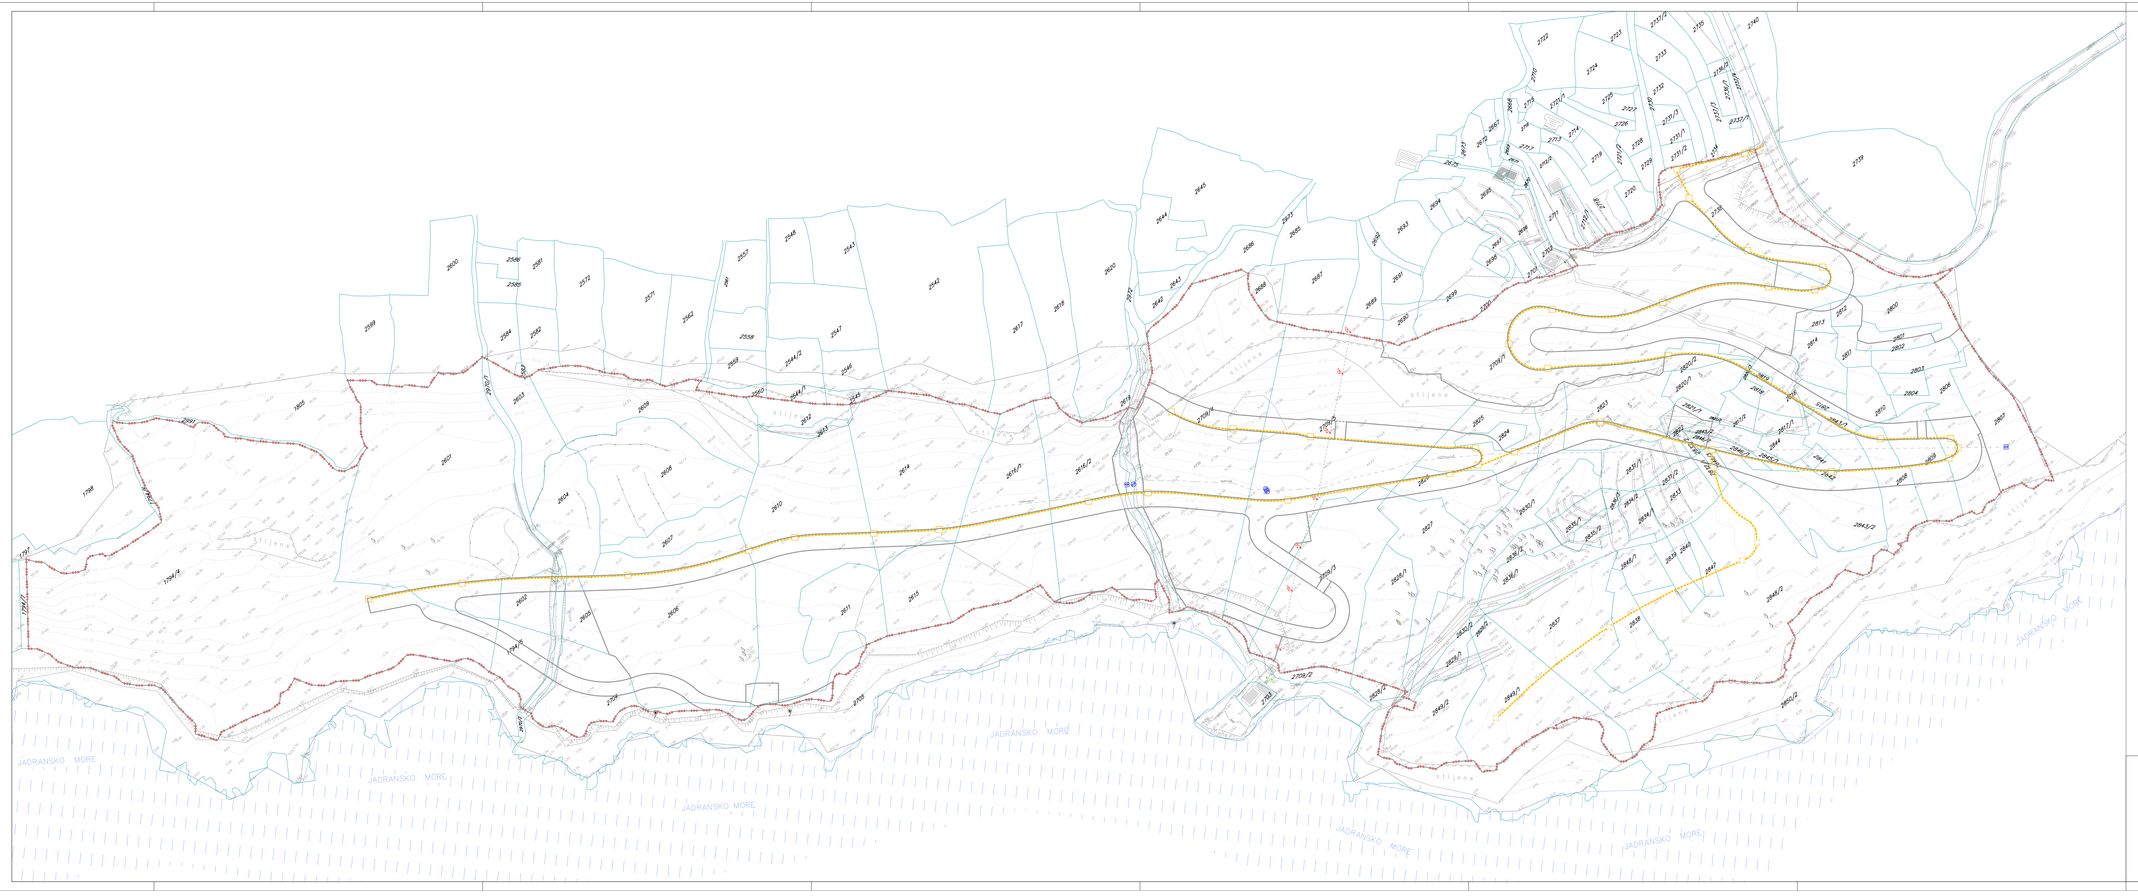

LEGENDA:

- GRANICA OBUHVATA IZMJENA I DOPUNA UP TN SMOKVICE
- UP 2 — BROJ URBANISTIČKE PARCELE
- GRANICA URBANISTIČKE PARCELE
- PLANIRANI TK PODZEMNI VOD
- PLANIRANO TK OKNO

ODGOVORNI PLANER:
Višnja Marković dipl.ing.arh.

DIREKTOR:
Radmila Žnidić dipl.ecc.

izradilac plana
ADRIA INVEST d.o.o. Rijeka
urbanistička arhitektonska projektantska radionica

broj karte
14

naručilac
OPĆINA BUDVA

IZMJENA I DOPUNA URBANISTIČKOG PROJEKTA "TURISTIČKO NASELJE SMOKVICA"

faza izrade dokumenta
PLAN

sadržaj grafičkog priloga
STANJE I PLAN TELEKOMUNIKACIONE INFRASTRUKTURE

datum
MART 2017.

razmjera
1:1000

KOORDINATE TAČAKA URBANISTIČKIH PARCELA:

1	6578784.68	4475452.51	73	6578784.40	4475605.75	145	6578784.40	4475605.75	217	6578784.40	4475605.75	289	6578784.40	4475605.75	361	6578784.40	4475605.75	433	6578784.40	4475605.75
2	6578753.68	4475452.51	74	6578753.68	4475605.75	146	6578753.68	4475605.75	218	6578753.68	4475605.75	290	6578753.68	4475605.75	362	6578753.68	4475605.75	434	6578753.68	4475605.75
3	6578753.68	4475452.51	75	6578753.68	4475605.75	147	6578753.68	4475605.75	219	6578753.68	4475605.75	291	6578753.68	4475605.75	363	6578753.68	4475605.75	435	6578753.68	4475605.75
4	6578753.68	4475452.51	76	6578753.68	4475605.75	148	6578753.68	4475605.75	220	6578753.68	4475605.75	292	6578753.68	4475605.75	364	6578753.68	4475605.75	436	6578753.68	4475605.75
40	6578753.68	4475452.51	112	6578753.68	4475605.75	184	6578753.68	4475605.75	256	6578753.68	4475605.75	328	6578753.68

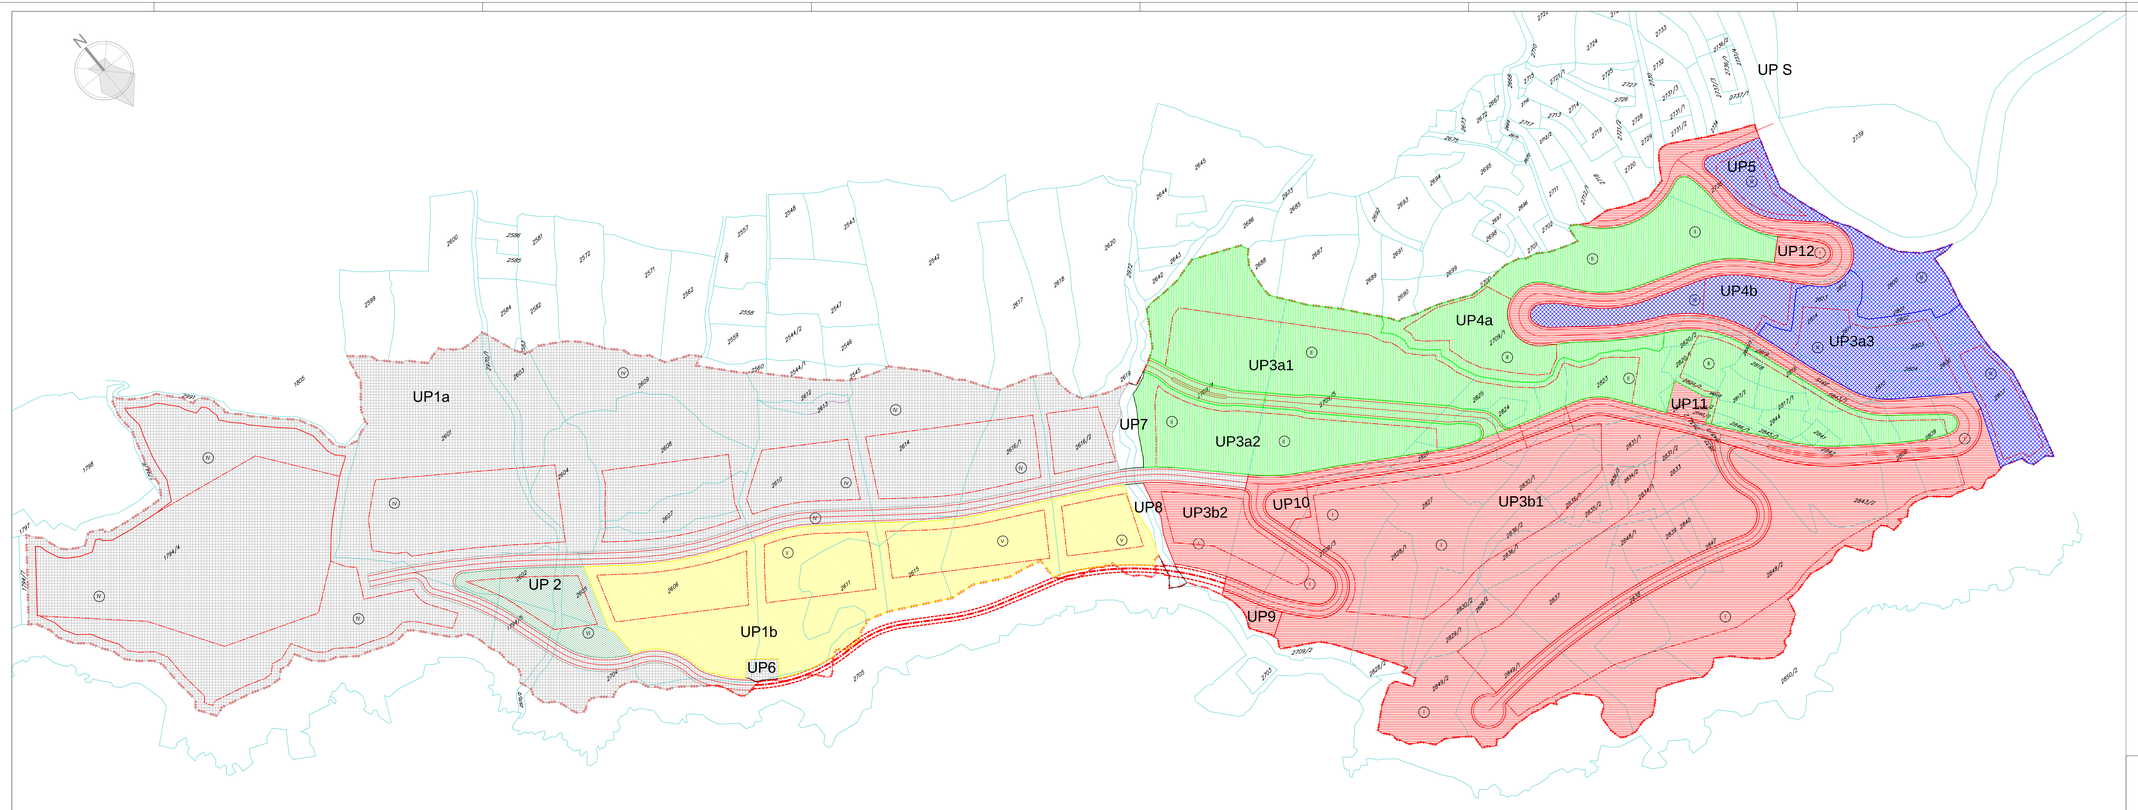

LEGENDA:

GRANICA OBUHVATA IZMJENA I DOPUNA UP TN SMOKVICE

UP 123 BROJ URBANISTIČKE PARCELE

2739 GRANICA I BROJ KATASTARSKE PARCELE

FAZE REALIZACIJE

I FAZA REALIZACIJE

II FAZA REALIZACIJE

III FAZA REALIZACIJE

IV FAZA REALIZACIJE

V FAZA REALIZACIJE

VI FAZA REALIZACIJE

ODGOVORNI PLANER:
Višnja Marković dipl.ing.arh.

DIREKTOR:
Radmila Žnidarić dipl.ecc.

identifikacioni pjesma: ADRIA INVEST d.o.o. Budva — urbanistička radionica projektovanje studijsko

broj karte: 16

naručilac: **OPŠTINA BUDVA**

predmet: **IZMJENA I DOPUNA URBANISTIČKOG PROJEKTA "TURISTIČKO NASELJE SMOKVICA"**

faza planskog dokumenta: PLAN

nazivna grafička priloga: **PLAN SA SMJERNICAMA ZA SPROVOĐENJE**
PLANSKOG DOKUMENTA

datum: MART 2017.

razmjera: 1:1000

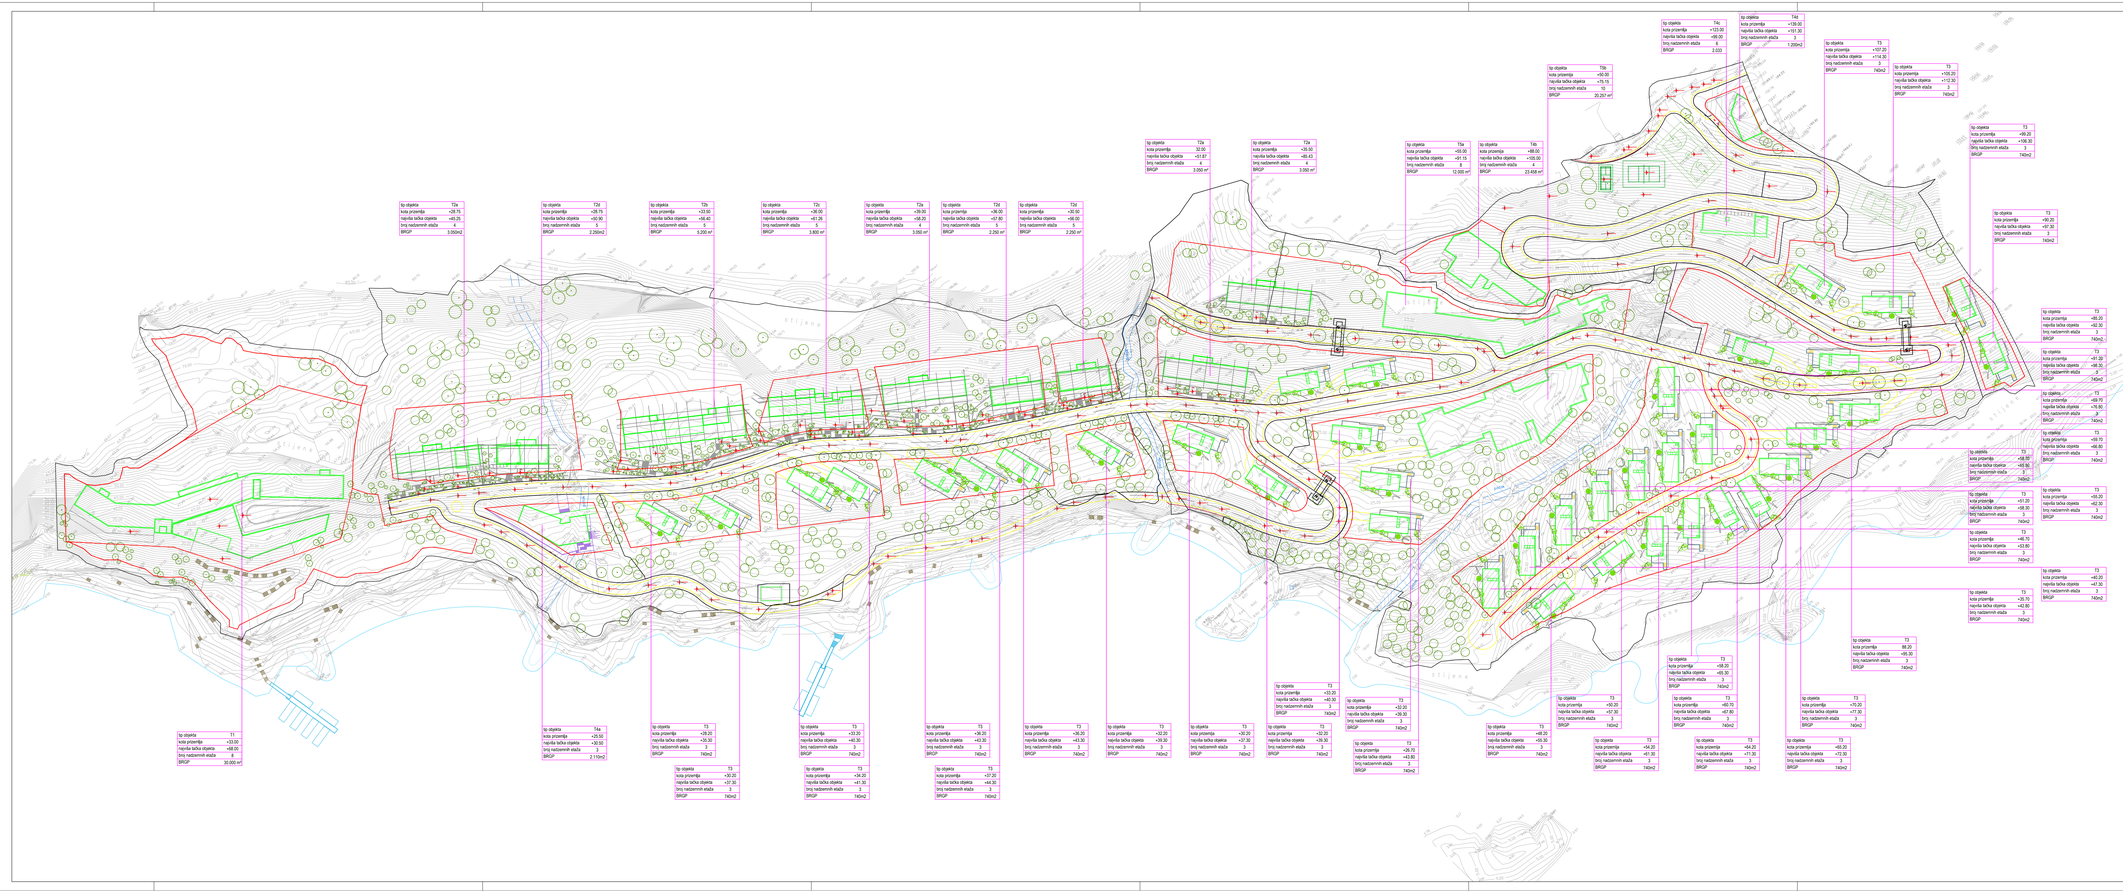

LEGENDA:

GRANICA URBANISTIČKE PARCELE

LOKACIJA GRAĐENJA UNUTAR URBANISTIČKE PARCELE

ODGOVORNI PLANER:
Višnja Marković dipl.ing.arh.

DIREKTOR:
Radmila Žnidić dipl.ecc.

obradivač plana
ADRIA INVEST d.o.o. Budva
urbanistička agencija
projektovanje studija
broj listova 17

naručilac
OPŠTINA BUDVA

predmet
IZMJENA I DOPUNA URBANISTIČKOG PROJEKTA "TURISTIČKO NASELJE SMOKVICA"

broj plana
PLAN

naziv grafičkog priloga
SITUACIONI PRIKAZ URBANISTIČKOG I PARTERNOG RJEŠENJA

datum
MART 2017.

razmjera
1:1000

LEGENDA:

GRANICA URBANISTIČKE PARCELE

PODZEMNE GRAĐEVINSKE LINIJE GL0

OSTVARENI BROJ PARKING
MJESTA U IDEJNIM RJEŠENJIMA OBJEKATA:

UP 1a 289 p.m.

UP 1b 8 p.m.

UP 2 38 p.m.

UP 3a 83 p.m.
UP 3b 72 p.m.

UP 4a 20 p.m.
UP 4b 19 p.m.

UP 5 33 p.m.

UP 9 8 p.m.

UKUPAN BROJ
PARKING MESTA = 570 p.m.

ODGOVORNI PLANER:
Višnja Marković dipl.ing.arh.

DIREKTOR:
Radmila Žnidarić dipl.ecc.

obveznik plana
ADRIA INVEST d.o.o. Budva
urbanističko projektovanje i inženjering
broj karte
18

opština
OPŠTINA BUDVA

naziv plana
IZMJENA I DOPUNA URBANISTIČKOG PROJEKTA "TURISTIČKO NASELJE SMOKVICA"

vrsta grafičkog priloga
PLAN

naziv grafičkog priloga
SITUACIONI PRIKAZ URBANISTIČKOG RJEŠENJA GARAŽA

datum
MART 2017.

razmjera
1:1000

LEGENDA:

GRANICA URBANISTIČKE PARCELE

LOKACIJA GRAĐENJA UNUTAR URBANISTIČKE PARCELE

PEJZAŽNA ARHITEKTURA

ČETINARSKO DRVEĆE

LIŠĆARSKO DRVEĆE

PALME

TRAVNJACI

MAKIJA

ODGOVORNI PLANER:
Višnja Marković dipl.ing.arh.

DIREKTOR:
Radmila Žnidarić dipl.ecc.

obradivač plana
ADRIA INVEST d.o.o. Budva
urbanistička radionica projektovanje studijska

broj karte
19

naručilac
OPŠTINA BUDVA

IZMJENA I DOPUNA URBANISTIČKOG PROJEKTA "TURISTIČKO NASELJE SMOKVICA"

vrsta plana
PLAN

naziv grafičkog priloga

SITUACIONI PRIKAZ PEJZAŽNE ARHITEKTURE

datum
MART 2017.

razmjera
1:1000