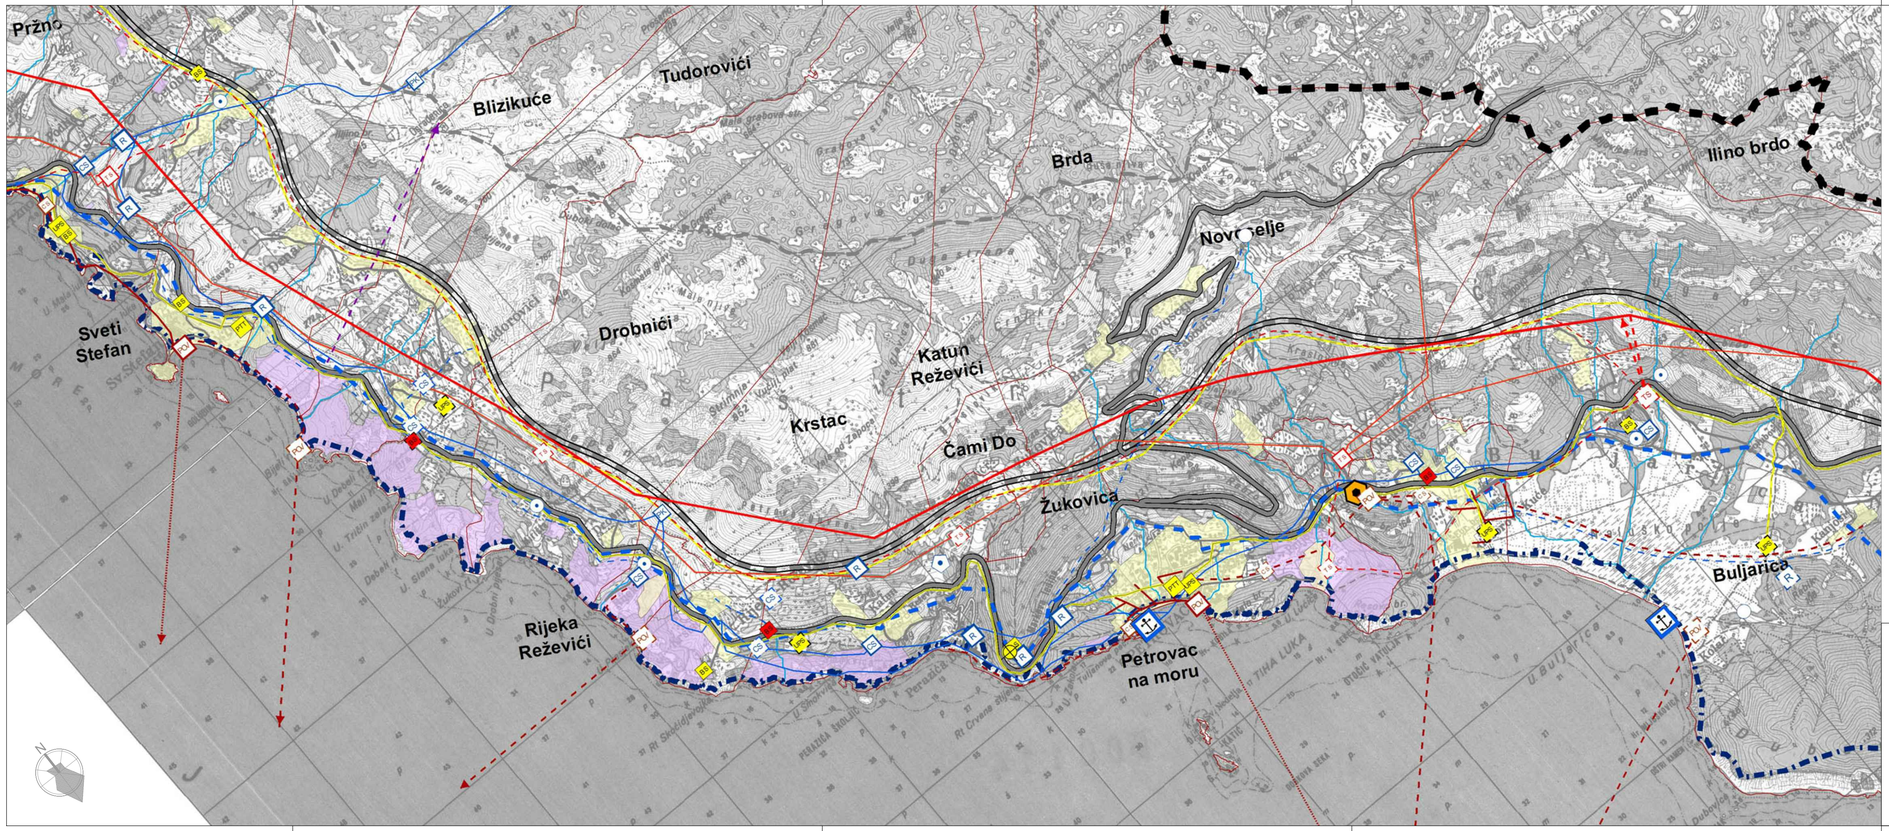

LEGENDA

- Granica Opštine/Područja Plana
- Granica područja NP "Lovćen"
- Granica Morskog dobra
- Granica GUP-a Budva-Bečići
- Granica atara naselja
- Rijeke
- Izgrađene zone naselja

INFRASTRUKTURNI SISTEMI

- postojeći magistralni put
- planirani magistralni put
- planirana obilaznica
- planirani turistički put
- postojeći lokalni put
- planirani lokalni put
- ostali postojeći putevi
- ostali planirani putevi
- Planirane petlje i ukrštanja
- Benzinske stanice
  - postojeće
  - planirane

Elektroenergetska mreža i objekti

- postojeći nadzemni DV 110kV
- planirani nadzemni DV 110kV
- postojeći nadzemni DV 35kV
- postojeći podzemni 35kV
- planirani podzemni 35kV
- postojeća TS 110/35kV
- planirana TS 110/35kV
- postojeća TS 35/10kV
- planirana TS 35/10kV

- Alternativne lokacije komunalnih objekata

Vodovodna mreža i objekti

- planirani regionalni vodovod
- postojeći lokalni vodovod
- planirani lokalni vodovod
- planirana fbr vode
- planirana fbr za pakovanje vode
- postojeći rezervoar
- planirani rezervoar
- postojeća crpna stanica
- planirana crpna stanica
- postojeće prekidna komora
- postojeće izvorište
- planirano izvorište

Kanalizaciona mreža i objekti

- postojeća kanalizaciona cijev
- planirana kanalizaciona cijev
- postojeći podmorski ispust
- podmorski ispust koji se ukida
- planirani podmorski ispust
- postojeće PPOV
- planirano PPOV
- postojeća crpna stanica
- planirana crpna stanica

Telekomunikaciona mreža i objekti

- postojeći optički kabl
- planirani optički kabl
- postojeća RR veza
- postojeći UPS
- planirani UPS
- postojeća bazna stanica MT
- planirana bazna stanica MT
- postojeća pošta
- postojeći emisioni centri
- Servisne zone
- Luke i marine
- Potencijalne gondole i žičare

Lokacije obuhvaćene izmjenama i dopunama

ODGOVORNI PLANER:
Višnja Marković dipl.ing.arh.

Digitally signed by Višnja Marković

DIREKTOR:
Radmila Žinić dipl.ecc.

Digitally signed by Radmila

obradivač plana
ADRIA INVEST d.o.o. Budva — izgradnja objekata, projektovanje, nadzor

broj lista: 03

naručilac plana
OPŠTINA BUDVA

naziv planskog dokumenta
IZMJENA I DOPUNA URBANISTIČKOG PROJEKTA "TURISTIČKO NASELJE SMOKVICA"

faza planskog dokumenta
PLAN

sadržaj grafičkog priloga
IZVOD IZ IZMJENA I DOPUNA PPO BUDVA
- PLANIRANA INFRASTRUKTURA -

datum: MART 2017.

razmjera: 1:25 000