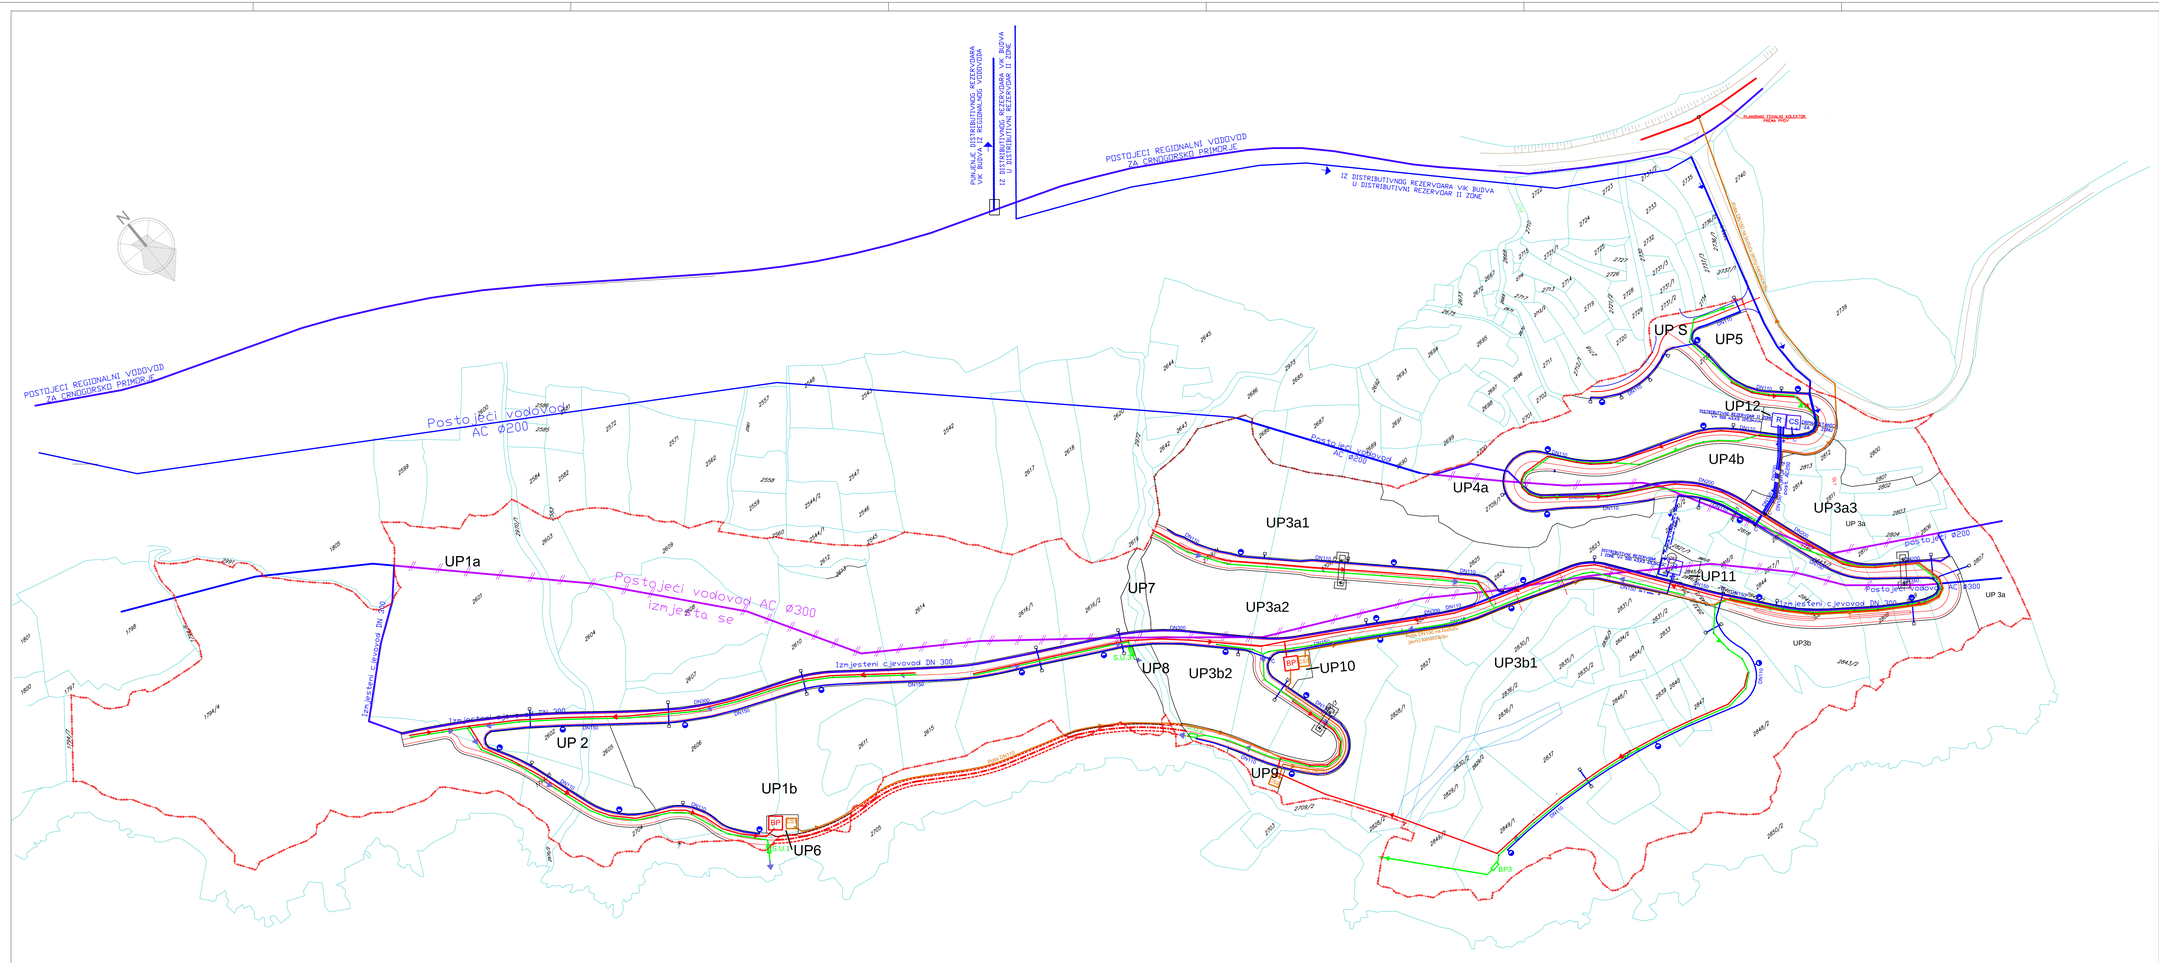
POSTOJECI REGIONALNI VODOVOD ZA CRNOGORSKO PRIMORJE
POSTOJECI REGIONALNI VODOVOD ZA CRNOGORSKO PRIMORJE
PRIKLJUK DISTRIBUTIVNOG REZERVOARA VIK BUDVA I REGIONALNOG VODOVODA
IZ DISTRIBUTIVNOG REZERVOARA VIK BUDVA U DISTRIBUTIVNI REZERVOAR II ZONE
IZ DISTRIBUTIVNOG REZERVOARA VIK BUDVA U DISTRIBUTIVNI REZERVOAR II ZONE
PLANIRANI FEKALNI KOLEKTOR PREMA PRCU
Postojeći vodovod AC ø200
Postojeći vodovod AC ø200
Postojeći vodovod AC ø300
Postojeći vodovod AC ø300
Postojeći vodovod AC ø300
izmješta se
Izmjesteni cjevovod DN 300
Izmjesteni cjevovod DN 300
Izmjesteni cjevovod DN 300
Izmjesteni cjevovod DN 300
Izmjesteni cjevovod DN 300
UP1a
UP1b
UP 2
UP3a1
UP3a2
UP3b1
UP3b2
UP3a3
UP3a
UP3b
UP4a
UP4b
UP5
UP S
UP6
UP7
UP8
UP9
UP10
UP11
UP12
RP
CS
BP1
BP2
BP3
PUMPNA STANICA
PUMPNA STANICA
PUMPNA STANICA