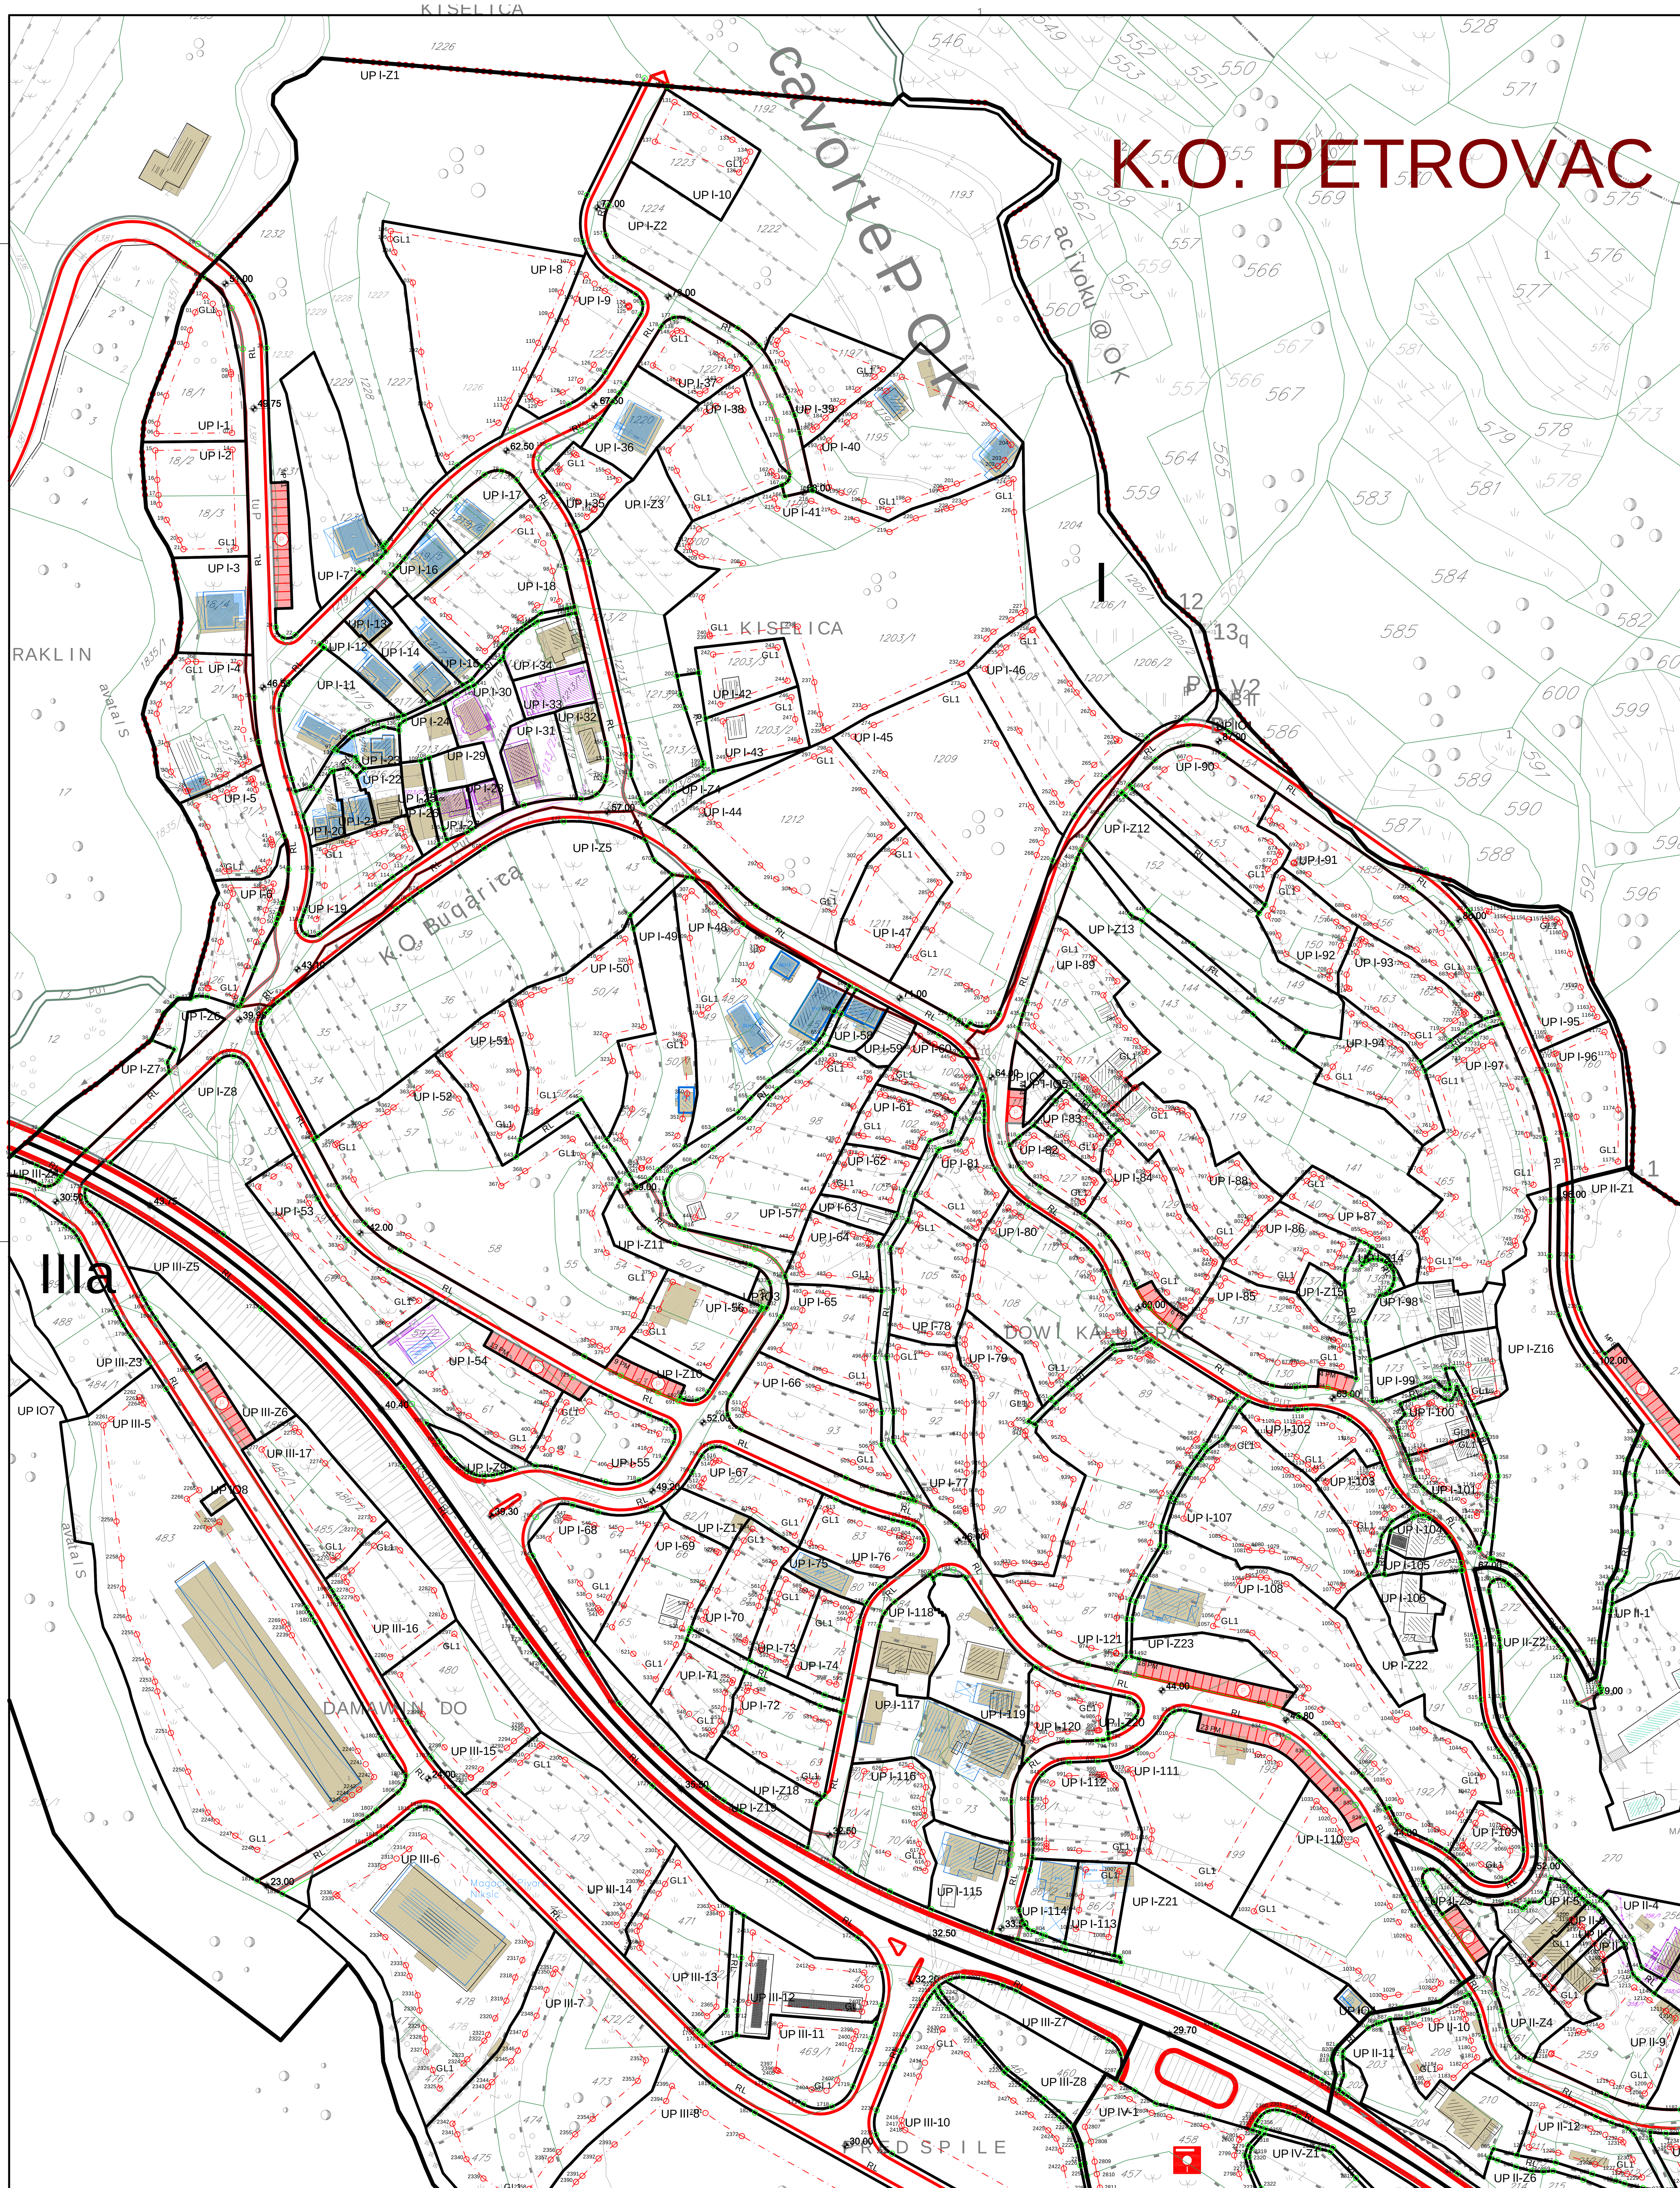

UP	BROJ KATSTARSKE PARCELE	POVRŠINA URBANISTIČKE PARCELE m²	POSTOJEĆA POVRŠINA POD OBJEKTOMm²	POSTOJEĆE BRGPm²	POSTOJEĆA SPRATNOST	PLANIRANA NAMJENA	PLANIRANA POVRŠINA POD OBJEKTOM cca m²	PLANIRANA POVRŠINA POD OBJEKTIMAm²	MAX. POVRŠINA POD OBJEKTIMAm²	STATUS OBJEKATA 1. POSTOJEĆI OBJEKAT 2. NOVI OBJEKAT 3. DOGRADNJA 4. NADOGRADNJA 5. REKONSTRUKCIJA	PLANIRANA BRGPm²	POSL. PROSTOR-20% OD BRGP	IZ	II	PLANIRANA SPRATNOST
	ZONA I														
UP I-1	dio18/1	1,012.15				STANOVANJE – SMG	81.00	163.00	163.00	NOVI OBJEKTI	408.00		0.16	0.40	3
UP I-2	dio18/2, dio18/3, dio1381	996.50				STANOVANJE – SMG	80.00	160.00	160.00	NOVI OBJEKTI	400.00		0.16	0.40	3
UP I-3	dio18/4, dio22, dio1835/1, dio1381	625.62	159.00	477.00	3	STANOVANJE – SMG		0.00	159.00	1 POSTOJEĆI OBJEKAT	477.00		0.25	0.76	
UP I-4	21/1, 23/2, 23/3, dio23/1, dio22, dio1381	1,203.09	36.00 84.00	120.00	1 R	STANOVANJE – SMG	97.00	74.00	194.00	1 POSTOJEĆI OBJEKAT (RUŠI), RUŠEVINA NOVI OBJEKTI	485.00		0.16	0.40	3
UP I-5	21/2, dio24, dio23/1, dio1381	698.53				STANOVANJE – SMG	113.00	113.00	113.00	NOVI OBJEKAT	283.00		0.16	0.40	3
UP I-6	26, dio23/1, dio25	690.92				STANOVANJE – SMG	111.00	111.00	111.00	NOVI OBJEKAT	278.00		0.16	0.40	3
UP I-7	dio1230, dio1219/1	1,064.32	144.00	452.00	3	STANOVANJE – SMG		28.00	172.00	1 POSTOJEĆI OBJEKAT	430.00		0.16	0.40	
UP I-8	dio1226	2,536.34				STANOVANJE – SMG	101.00	406.00	406.00	NOVI OBJEKTI	1,015.00		0.16	0.40	3
UP I-9	dio1225	851.38				STANOVANJE – SMG		137.00	137.00	NOVI OBJEKAT	343.00		0.16	0.40	3
UP I-10	dio1223	790.09				STANOVANJE – SMG		127.00	127.00	NOVI OBJEKAT	318.00		0.16	0.40	3
UP I-11	dio1219/1, dio1217/1, 1217/5	771.64	78.00	156.00	2	STANOVANJE – SMG		47.00	125.00	1 POSTOJEĆI OBJEKAT (DOG. NAD.)	313.00		0.16	0.40	3
UP I-12	dio1219/1,1217/4	297.70	82.00	164.00	2	STANOVANJE – SMG		0.00	82.00	1 POSTOJEĆI OBJEKAT	164.00		0.28	0.55	
UP I-13	dio1219/7	97.71	70.00	140.00	2	STANOVANJE – SMG		0.00	70.00	1 POSTOJEĆI OBJEKAT	140.00		0.72	1.43	
UP I-14	dio1217/3	327.27	70.00	140.00	2	STANOVANJE – SMG		0.00	70.00	1 POSTOJEĆI OBJEKAT	140.00		0.21	0.43	
UP I-15	1217/2	231.04	103.00	206.00	2	STANOVANJE – SMG		0.00	103.00	1 POSTOJEĆI OBJEKAT	206.00		0.45	0.89	
UP I-16	dio1219/5, dio1219/1, dio1219/6, dio1218	249.06	115.00	230.00	2	STANOVANJE – SMG		0.00	115.00	1 POSTOJEĆI OBJEKAT	230.00		0.46	0.92	
UP I-17	dio1219/1, dio1219/6, dio1218	361.28	75.00	75.00	1	STANOVANJE – SMG		0.00	75.00	1 POSTOJEĆI OBJEKAT (NAD.)	150.00		0.21	0.42	2
UP I-18	dio1218, dio1202	1,198.01				STANOVANJE – SMG	96.00	193.00	193.00	NOVI OBJEKTI	483.00		0.16	0.40	3
UP I-19	dio1214, dio1215	666.30				STANOVANJE – SMG		107.00	107.00	NOVI OBJEKAT	268.00		0.16	0.40	3
UP I-20	dio1216/4, dio1318	167.54	33.00 32.00	97.00	1 2	STANOVANJE – SMG		0.00	65.00	2 POSTOJEĆA OBJEKTA	97.00		0.39	0.58	
UP I-21	1216/3	152.31	65.00	130.00	2	STANOVANJE – SMG		0.00	65.00	1 POSTOJEĆI OBJEKAT	130.00		0.43	0.85	
UP I-22	1216/2	179.80	60.00	60.00	1	STANOVANJE – SMG		0.00	60.00	1 POSTOJEĆI OBJEKAT (NAD.)	120.00		0.33	0.67	2
UP I-23	1216/1	159.72	56.00	112.00	2	STANOVANJE – SMG		0.00	56.00	1 POSTOJEĆI OBJEKAT	112.00		0.35	0.70	
UP I-24	dio1213/1	214.42	55.00	55.00	1	STANOVANJE – SMG		0.00	55.00	1 POSTOJEĆI OBJEKAT (NAD.)	110.00		0.26	0.51	2
UP I-25	dio1213/1	89.74	50.00	50.00	1	STANOVANJE – SMG		0.00	50.00	1 POSTOJEĆI OBJEKAT	50.00		0.56	0.56	
UP I-26	dio1213/1	93.88	55.00	110.00	2	STANOVANJE – SMG		0.00	55.00	1 POSTOJEĆI OBJEKAT	110.00		0.59	1.17	
UP I-27	dio1213/1, dio1213/20	133.78	61.00	122.00	2	STANOVANJE – SMG		0.00	61.00	1 POSTOJEĆI OBJEKAT	122.00		0.46	0.91	
UP I-28	dio1213/21	101.35	52.00	104.00	2	STANOVANJE – SMG		0.00	52.00	1 POSTOJEĆI OBJEKAT	104.00		0.51	1.03	
UP I-29	dio1213/1	196.38	40.00	40.00	1	STANOVANJE – SMG		0.00	40.00	1 POSTOJEĆI OBJEKAT (NAD.)	80.00		0.20	0.41	2
UP I-30	dio1213/1, 1213/16, dio1380	457.33	92.00	184.00	2	STANOVANJE – SMG		0.00	92.00	1 POSTOJEĆI OBJEKAT	184.00		0.20	0.40	
UP I-31	dio1213/17, dio1213/18, dio1380	440.59	88.00	176.00	2	STANOVANJE – SMG		0.00	88.00	1 POSTOJEĆI OBJEKAT	176.00		0.20	0.40	
UP I-32	dio1213/18, 1213/19, 1213/12, dio1213/11, dio1213/7	311.33	89.00	89.00	1	STANOVANJE – SMG		0.00	89.00	1 POSTOJEĆI OBJEKAT (NAD.)	178.00		0.29	0.57	2
UP I-33	dio1213/18, 1213/13, dio1213/7	270.18	185.00	370.00	2	STANOVANJE – SMG		0.00	185.00	1 POSTOJEĆI OBJEKAT	370.00		0.68	1.37	
UP I-34	dio1213/15, 1213/14, dio1213/7	326.68	101.00	303.00	3	STANOVANJE – SMG		0.00	101.00	1 POSTOJEĆI OBJEKAT	303.00		0.31	0.93	
UP I-35	dio1218	357.21				STANOVANJE – SMG		80.00	80.00	NOVI OBJEKAT	160.00		0.22	0.45	2
UP I-36	dio1220	570.68	130.00	130.00	1	STANOVANJE – SMG		0.00	130.00	1 POSTOJEĆI OBJEKAT (NAD.)	260.00		0.23	0.46	2
UP I-37	dio1221	500.53				STANOVANJE – SMG		80.00	80.00	NOVI OBJEKAT	200.00		0.16	0.40	3
UP I-38	dio1199, dio1198	951.09				STANOVANJE – SMG		154.00	154.00	NOVI OBJEKAT	385.00		0.16	0.40	3
UP I-39	dio1197	810.55				STANOVANJE – SMG		130.00	130.00	NOVI OBJEKAT	325.00		0.16	0.40	3
UP I-40	dio1196, 1195, 1194, dio1193	1,978.72	100.00 53.00	253.00	2 1	STANOVANJE – SMG	110.00	167.00	320.00	1 POSTOJEĆI OBJEKAT 1 POSTOJEĆI OBJEKAT (RUŠI) – NOVI OBJEKTI	800.00		0.16	0.40	3
UP I-41	dio1198, dio1199, 1200, dio1203/1, dio1204	5,493.27				STANOVANJE – SMG	125.00	880.00	880.00	NOVI OBJEKTI	2,200.00		0.16	0.40	3
UP I-42	1203/3	497.63				STANOVANJE – SMG		80.00	80.00	NOVI OBJEKAT	200.00		0.16	0.40	3
UP I-43	1203/2	500.86				STANOVANJE – SMG		80.00	80.00	NOVI OBJEKAT	200.00		0.16	0.40	3
UP I-44	dio1212	2,328.14				STANOVANJE – SMG	125.00	375.00	375.00	NOVI OBJEKTI	938.00		0.16	0.40	3
UP I-45	dio1209, dio1210, dio1855	3,631.02				STANOVANJE – SMG	146.00	585.00	585.00	NOVI OBJEKTI	1,463.00		0.16	0.40	3
UP I-46	dio1208	1,537.02				STANOVANJE – SMG	124.00	248.00	248.00	NOVI OBJEKTI	620.00		0.16	0.40	3
UP I-47	dio1211	864.41				STANOVANJE – SMG		140.00	140.00	NOVI OBJEKAT	350.00		0.16	0.40	3
UP I-48	dio49, dio48/1, 48/2, dio47, dio46, 45/1, 45/2, 45/3, dio45/4, dio45/5, dio1380	2,052.05	154.00 38.00 132.00	648.00	2 2 2	STANOVANJE – SMG		8.00	332.00	1 POSTOJEĆI OBJEKAT 1 POSTOJEĆI OBJEKAT (DOG. NAD.) 1 POSTOJEĆI OBJEKAT	830.00		0.16	0.40	3
UP I-49	dio50/1, dio50/5, dio50/3	1,330.70	37.00	74.00	2	STANOVANJE – SMG	107.00	177.00	214.00	1 POSTOJEĆI OBJEKAT (RUŠI) – NOVI OBJEKTI	535.00		0.16	0.40	3
UP I-50	50/4, dio50/2	1,604.22				STANOVANJE – SMG	129.00	258.00	258.00	NOVI OBJEKTI	645.00		0.16	0.40	3
UP I-51	50/6	720.79				STANOVANJE – SMG		116.00	116.00	NOVI OBJEKAT	290.00		0.16	0.40	3
UP I-52	56, 57, dio58, 54, 55	4,686.06				STANOVANJE – SMG	150.00	750.00	750.00	NOVI OBJEKTI	1,875.00		0.16	0.40	3
UP I-53	dio60, dio59/1	1,001.27				STANOVANJE – SMG		162.00	162.00	NOVI OBJEKAT	405.00		0.16	0.40	3
UP I-54	dio60, dio59/1, dio59/2, 61, dio62	1,276.05	118.00	236.00	2	STANOVANJE – SMG		88.00	206.00	1 POSTOJEĆI OBJEKAT NOVI OBJEKAT	515.00		0.16	0.40	3
UP I-55	dio62, dio53	828.24				STANOVANJE – SMG		134.00	134.00	NOVI OBJEKAT	335.00		0.16	0.40	3
UP I-56	dio51, dio52	706.27				STANOVANJE – SMG		114.00	114.00	NOVI OBJEKAT	285.00		0.16	0.40	3
UP I-57	97, 98	1,994.06				STANOVANJE – SMG	107.00	322.00	322.00	NOVI OBJEKTI	805.00		0.16	0.40	3
UP I-58	44, dio1380	186.62	73.00	146.00	2	STANOVANJE – SMG		0.00	73.00	1 POSTOJEĆI OBJEKAT	146.00		0.39	0.78	
UP I-59	99, dio1380	166.03	68.00	68.00	R	STANOVANJE – SMG		0.00	68.00	RUŠEVINA – NOVI OBJEKAT	136.00		0.41	0.82	2
UP I-60	dio100, 101, dio1380	438.53				STANOVANJE – SMG		87.00	87.00	NOVI OBJEKAT	174.00		0.20	0.40	2
UP I-61	dio102	442.26				STANOVANJE – SMG		88.00	88.00	NOVI OBJEKAT	176.00		0.20	0.40	2
UP I-62	dio103	383.13				STANOVANJE – SMG		80.00	80.00	NOVI OBJEKAT	160.00		0.21	0.42	2
UP I-63	dio104	159.64	42.00	42.00	1	STANOVANJE – SMG		0.00	42.00	1 POSTOJEĆI OBJEKAT	42.00		0.26	0.26	
UP I-64	dio95	492.08				STANOVANJE – SMG		80.00	80.00	NOVI OBJEKAT	196.00		0.16	0.40	3
UP I-65	dio94	850.57				STANOVANJE – SMG		137.00	137.00	NOVI OBJEKAT	343.00		0.16	0.40	3
UP I-66	dio93	1,171.57				STANOVANJE – SMG	95.00	189.00	189.00	NOVI OBJEKTI	473.00		0.16	0.40	3
UP I-67	dio82/2, dio81	608.83				STANOVANJE – SMG		98.00	98.00	NOVI OBJEKAT	245.00		0.16	0.40	3
UP I-68	dio64, dio1854	895.08				STANOVANJE – SMG		145.00	145.00	NOVI OBJEKAT	363.00		0.16	0.40	3
UP I-69	66, 65	1,109.21	40.00	40.00	1	STANOVANJE – SMG	89.00	139.00	179.00	1 POSTOJEĆI OBJEKAT (RUŠI) – NOVI OBJEKTI	448.00		0.16	0.40	3
UP I-70	dio81	652.31				STANOVANJE – SMG		105.00	105.00	NOVI OBJEKAT	263.00		0.16	0.40	3
UP I-71	dio81, 67	564.21				STANOVANJE – SMG		91.00	91.00	NOVI OBJEKAT	228.00		0.16	0.40	3
UP I-72	dio76, dio69	755.09				STANOVANJE – SMG		122.00	122.00	NOVI OBJEKAT	305.00		0.16	0.40	3
UP I-73	dio77, dio78, dio79	375.32				STANOVANJE – SMG		80.00	80.00	NOVI OBJEKAT	160.00		0.21	0.43	2
UP I-74	dio77, dio78, dio79	456.13				STANOVANJE – SMG		91.00	91.00	NOVI OBJEKAT	182.00		0.20	0.40	2
UP I-75	dio80	233.51	113.00	226.00	2	STANOVANJE – SMG		0.00	113.00	1 POSTOJEĆI OBJEKAT	226.00		0.48	0.97	
UP I-76	dio83	562.63				STANOVANJE – SMG		91.00	91.00	NOVI OBJEKAT	228.00		0.16	0.40	3
UP I-77	dio92	1,128.73				STANOVANJE – SMG	91.00	182.00	182.00	NOVI OBJEKTI	455.00		0.16	0.40	3
UP I-78	dio105	835.59				STANOVANJE – SMG		135.00	135.00	NOVI OBJEKAT	338.00		0.16	0.40	3
UP I-79	dio90, dio91	1,679.57				STANOVANJE – SMG	136.00	272.00	272.00	NOVI OBJEKTI	680.00		0.16	0.40	3
UP I-80	dio108, dio16, dio107, dio109, dio110, dio111, dio112, dio1855	1,746.99				STANOVANJE – SMG	141.00	283.00	283.00	NOVI OBJEKTI	708.00		0.16	0.40	3
UP I-81	dio113	557.13				STANOVANJE – SMG		90.00	90.00	NOVI OBJEKAT	225.00		0.16	0.40	3
UP I-82	dio127, dio1855	370.12				STANOVANJE – SMG		80.00	80.00	NOVI OBJEKAT	160.00		0.22	0.43	2
UP I-83	126, 125	267.72				STANOVANJE – SMG		80.00	80.00	NOVI OBJEKAT	160.00		0.30	0.60	2
UP I-84	129, dio128	1,139.36				STANOVANJE – SMG	92.00	184.00	184.00	NOVI OBJEKTI	460.00		0.16	0.40	3
UP I-85	dio130, dio131, dio132, dio1855	1,086.77				STANOVANJE – SMG	88.00	176.00	176.00	NOVI OBJEKTI	440.00		0.16	0.40	3
UP I-86	dio138	626.37				STANOVANJE – SMG		101.00	101.00	NOVI OBJEKAT	253.00		0.16	0.40	3
UP I-87	140, 139	539.98				STANOVANJE – SMG		87.00	87.00	NOVI OBJEKAT	218.00		0.16	0.40	3
UP I-88	122, 123, 124	1,046.53	67.00	67.00	1	STANOVANJE – SMG	102.00	102.00	169.00	1 POSTOJEĆI OBJEKAT (NAD.) NOVI OBJEKAT	423.00		0.16	0.40	2 3
UP I-89	dio118, dio119, 117, 120, 121	1,259.92	40.00 31.00 31.00	102.00	1 1 1	STANOVANJE – SMG	102.00	102.00	204.00	3 POSTOJEĆA OBJAKTA (NAD.) NOVI OBJEKAT	510.00		0.16	0.40	2 3
UP I-90	dio153, dio154, dio1855	1,118.54				STANOVANJE – SMG	90.00	180.00	180.00	NOVI OBJEKTI	450.00		0.16	0.40	3
UP I-91	dio155, dio156, dio157, dio158, dio161, dio1856	1,332.70				STANOVANJE – SMG	107.00	215.00	215.00	NOVI OBJEKTI	538.00		0.16	0.40	3
UP I-92	150, 151	610.85				STANOVANJE – SMG		98.00	98.00	NOVI OBJEKAT	245.00		0.16	0.40	3
UP I-93	dio162, dio163, dio191	844.15				STANOVANJE – SMG		136.00	136.00	NOVI OBJEKAT	340.00		0.16	0.40	3
UP I-94	dio147, dio145, 146	853.91				STANOVANJE – SMG		138.00	138.00	NOVI OBJEKAT	345.00		0.16	0.40	3
UP I-95	dio158, dio161, 159	976.04				STANOVANJE – SMG		158.00	158.00	NOVI OBJEKAT	395.00		0.16	0.40	3
UP I-96	dio161, 160	830.52				STANOVANJE – SMG		134.00	134.00	NOVI OBJEKAT	335.00		0.16	0.40	3
UP I-97	dio161, dio164, 165, 168	2,275.96				STANOVANJE – SMG	122.00	368.00	368.00	NOVI OBJEKTI	920.00		0.16	0.40	3
UP I-98	167, dio166, dio172	594.09	90.00 30.00	300.00	3 1	STANOVANJE – SMG		0.00	120.00	2 POSTOJEĆA OBJEKTA	300.00		0.20	0.50	
UP I-99	169, 170, 171, 173, 174, 175	596.67	72.00 18.00 34.00	126.00	3 1 R	STANOVANJE – SMG	62.00	28.00	152.00	1 POSTOJEĆI OBJEKAT 1 POSTOJEĆI OBJEKAT RUŠEVINA – NOVI OBJEKAT	296.00		0.25	0.50	1
UP I-100	176	307.68	40.00	80.00	2	STANOVANJE – SMG		40.00	80.00	1 POSTOJEĆI OBJEKAT (DOG.)	160.00		0.26	0.52	2
UP I-101	dio177	433.80	40.00	40.00	3	STANOVANJE – SMG		60.00	100.00	1 POSTOJEĆI OBJEKAT (DOG.)	200.00		0.23	0.46	2
UP I-102	dio180, dio179	513.83				STANOVANJE – SMG		83.00	83.00	NOVI OBJEKAT	208.00		0.16	0.40	3
UP I-103	dio183, 182	476.67				STANOVANJE – SMG		80.00	80.00	NOVI OBJEKAT	192.00		0.17	0.40	3
UP I-104	dio185	185.52	71.00	142.00	2	STANOVANJE – SMG		0.00	71.00	1 POSTOJEĆI OBJEKAT	142.00		0.38	0.77	
UP I-105	dio186	118.02	25.00	50.00	2	STANOVANJE – SMG		25.00	50.00	1 POSTOJEĆI OBJEKAT	100.00		0.42	0.85	
UP I-106	188	324.96	80.00 68.00	296.00	2 2	STANOVANJE – SMG		0.00	148.00	2 POSTOJEĆA OBJEKTA	296.00		0.46	0.91	
UP I-107	dio181, dio189, dio190	1,724.64				STANOVANJE – SMG	139.00	279.00	279.00	NOVI OBJEKTI	698.00		0.16	0.40	3
UP I-108	dio192/1, 192/2	3,253.94	140.00	140.00	1	STANOVANJE – SMG	129.00	387.00	527.00	1 POSTOJEĆI OBJEKAT (NAD.) NOVI OBJEKTI	1,318.00		0.16	0.40	2 3
UP I-109	dio192/3	348.84				STANOVANJE – SMG		80.00	80.00	NOVI OBJEKAT	160.00		0.23	0.46	2
UP I-110	dio198, dio199, dio200	2,288.87				STANOVANJE – SMG	123.00	370.00	370.00	NOVI OBJEKTI	925.00		0.16	0.40	3
UP I-111	dio198, dio199	2,097.29				CENTRALNA DJELATNOST – CD		205.00	205.00	NOVI OBJEKAT	410.00		0.10	0.20	2
UP I-112	dio86/1	846.47				STANOVANJE – SMG		136.00	136.00	NOVI OBJEKAT	340.00		0.16	0.40	3
UP I-113	86/3	397.01	50.00	50.00	1	STANOVANJE – SMG	80.00	30.00	80.00	1 POSTOJEĆI OBJEKAT (RUŠI) – NOVI OBJEKAT	160.00		0.20	0.40	2
UP I-114	dio87/2	321.06	109.00	327.00	3	STANOVANJE – SMG		0.00	109.00	1 POSTOJEĆI OBJEKAT	327.00		0.34	1.02	
UP I-115	dio71, dio1845	586.65	196.00	392.00	2	STANOVANJE – SMG		0.00	196.00	1 POSTOJEĆI OBJEKAT	392.00		0.33	0.67	
UP I-116	70/1, dio70/2, dio70/3, dio70/4, dio70/5, 70/6, dio74, dio1848	999.18				STANOVANJE – SMG		161.00	161.00	NOVI OBJEKAT	403.00		0.16	0.40	3
UP I-117	dio75, dio74, dio73, dio72	1,311.61	167.00 70.00 226.00	1,326.00	3 1 4	STANOVANJE – SMG		0.00	463.00	3 POSTOJEĆA OBJAKTA	1,326.00		0.35	1.01	
UP I-118	dio84	545.42	195.00	585.00	3	STANOVANJE – SMG		0.00	195.00	1 POSTOJEĆI OBJEKAT	585.00		0.36	1.07	
UP I-119	dio85	906.47	114.00 96.00	534.00	3 2	STANOVANJE – SMG		0.00	210.00	2 POSTOJEĆA OBJEKTA	534.00		0.23	0.59	
UP I-120	dio86/1	452.33				STANOVANJE – SMG		90.00	90.00	NOVI OBJEKAT	180.00		0.20	0.40	2
UP I-121	dio89, dio88, dio87	3,240.33				STANOVANJE – SMG		104.00	520.00	NOVI OBJEKAT	1,300.00		0.16	0.40	3
UP I-Z1	dio1226, dio1232, dio1231, dio1229, dio1228, dio1227	8,305.59				ZELENILO – PUS									
UP I-Z2	dio1224, dio1222, dio1191, dio1192, dio1193, dio1197, dio1203/1, dio1204, 1205/1, 1205/2, 1206/1, dio1206/2, dio1207	10,664.18				ZELENILO – PUS									
UP I-Z3	dio1202, 1201, dio1213/2, dio1213/3, dio1213/4, 1213/5, dio1213/6	2,095.61				ZELENILO – PUS									
UP I-Z4	Dio1213/9, dio1203/1	196.45				ZELENILO – PUJ									
UP I-Z5	dio34, dio35, 36, 37, dio38, 39, dio40, dio41, dio42, dio43	5,021.61				ZELENILO – PUS									
UP I-Z6	dio30	94.80				ZELENILO – PUS									
UP I-Z7	dio28, dio1848	494.21				ZELENILO – PUS									
UP I-Z8	dio1848, dio28, dio29, dio30, dio31, dio33, 32	1,969.55				ZELENILO – PUS									
UP I-Z9	dio1848, dio63	148.28				ZELENILO – PUJ									
UP I-Z10	dio53	195.02				ZELENILO – PUJ									
UP I-Z11	Dio50/3, dio1854	344.10				ZELENILO – PUJ									
UP IZ-12	dio1855, dio152, dio145, 148, 149	1,647.73				ZELENILO – PUS									
UP IZ-13	dio1855, dio145, dio144, dio143, 119, 142, 141, dio165	3,787.06				ZELENILO – PUS									
UP IZ-14	dio138	35.17				ZELENILO – PUS									
UP IZ-15	137, 135, dio134, dio132. Dio136	199.52				ZELENILO – PUS									
UP IZ-16	Dio275/1	3,377.00				ZELENILO – PUS									
UP IZ-17	dio82/1, dio1854	235.19				ZELENILO – PUS									
UP IZ-18	dio68	330.58				ZELENILO – PUS									
UP IZ-19	dio1848	546.53				ZELENILO – PUJ									
UP IZ-20	dio199	75.21				ZELENILO – PUJ									
UP IZ-21	dio1848, dio199, dio200, dio71	2,393.50				ZELENILO – PUS									
UP IZ-22	dio190, dio191, dio187	1,273.04				ZELENILO – PUS									
UP IZ-23	dio199, dio198	449.35				ZELENILO – PUS									
UP IO1	dio154, dio1856	126.28				INFRASTRUKTURA – IOH									
UP IO2	dio115	89.90				INFRASTRUKTURA – IOH									
UP IO3	Dio50/3, dio1854	48.19				INFRASTRUKTURA – IOE									
UP IO4	dio200	62.95				INFRASTRUKTURA – IOH									
UP IO5	dio115	89.47				INFRASTRUKTURA – IOE									

SANACIJA POSTOJEĆIH OBJEKATA:

UP I-7, UP I-12, UP I-13, UP I-14, UP I-15, UP I-16, UP I-17, UP I-20, UP I-21, UP I-22, UP I-23, UP I-24, UP I-25, UP I-26, UP I-27, UP I-28, UP I-29,UP I-30, UP I-31, UP I-32, UP I-33, UP I-34, UP I-40, UP I-75, UP I-113, UP I-114, UP I-115, UP I-118, UP I-119,

GRANICA KATASTARSKE OPŠTINE BULJARICA I

GRANICA KATASTARSKE OPŠTINE PETROVAC

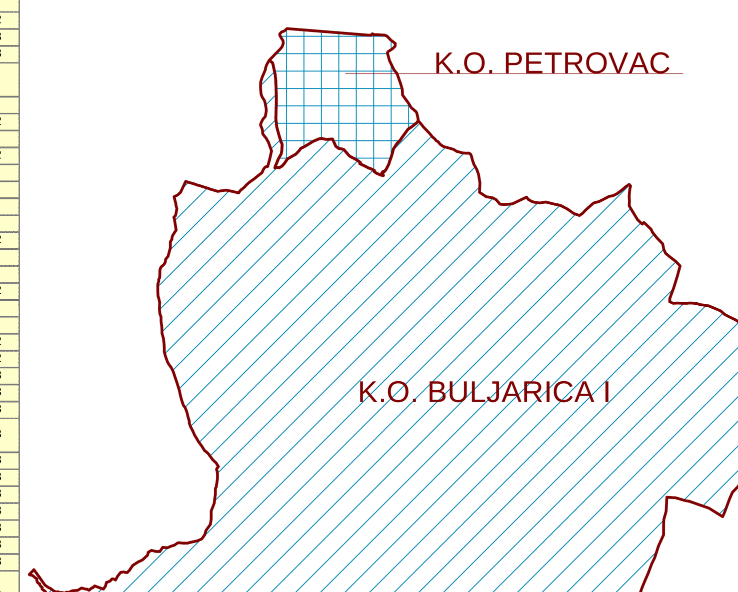

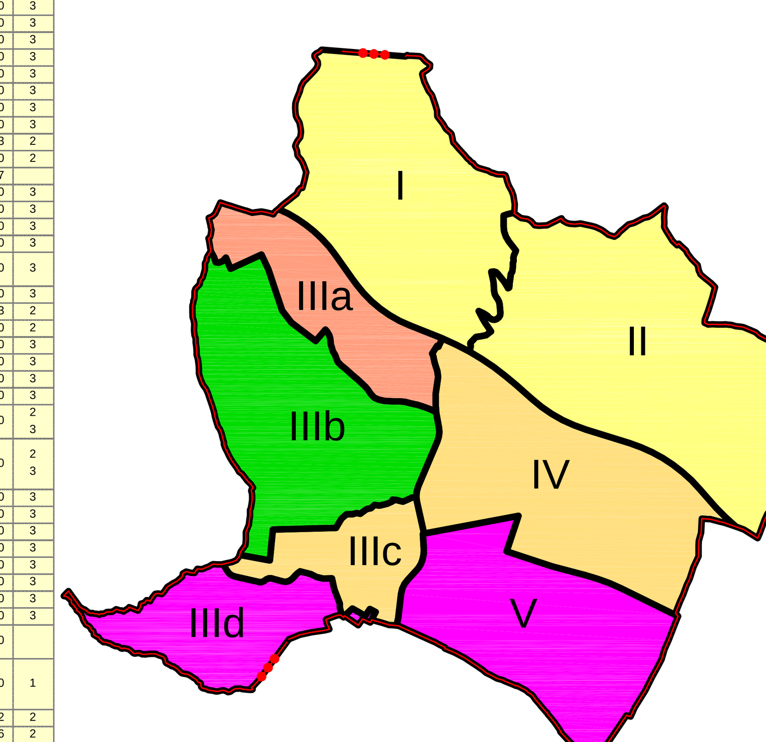

GRANICA PLANA - DUP

GRANICA KATASTARSKIH OPŠTINA

KATASTARSKAPARCELA

GRANICA ZONE

I OZNAKA ZONE

GRANICA URBANISTIČKE PARCELE

UP I-1 OZNAKA URBANISTIČKE PARCELE - GRADNJA

UP I-Z1 OZNAKA URBANISTIČKE PARCELE - ZELENILO

UP IO1 OZNAKA URBANISTIČKE PARCELE - INFRASTRUKTURA

01 RL 02 RL - REGULACIONA LINIJA TAČKE REGULACIONE LINIJE

01 GL0 02 GL0 - GRAĐEVINSKA LINIJA - ISPOD ZEMLJE TAČKE GRAĐEVINSKE LINIJE

01 GL1 02 GL1 - GRAĐEVINSKA LINIJA TAČKE GRAĐEVINSKE LINIJE

DELPROJEKT d.o.o. BUDVA

NARUČILAC

OPŠTINA BUDVA
SEKRETARIJAT ZA INVESTICIJE I PLANIRANJE PROSTORA

OBRAĐIVAČ

DEL PROJEKT d.o.o. Budva

DETALJNI URBANISTIČKI PLAN

"BULJARICA I"

PLANIRANO STANJE

CRTEŽ

PARCELACIJA I REGULACIJA - zona I

RAZMJERA **1:1000**

LIST BR. **18.1**

DATUM 2016.