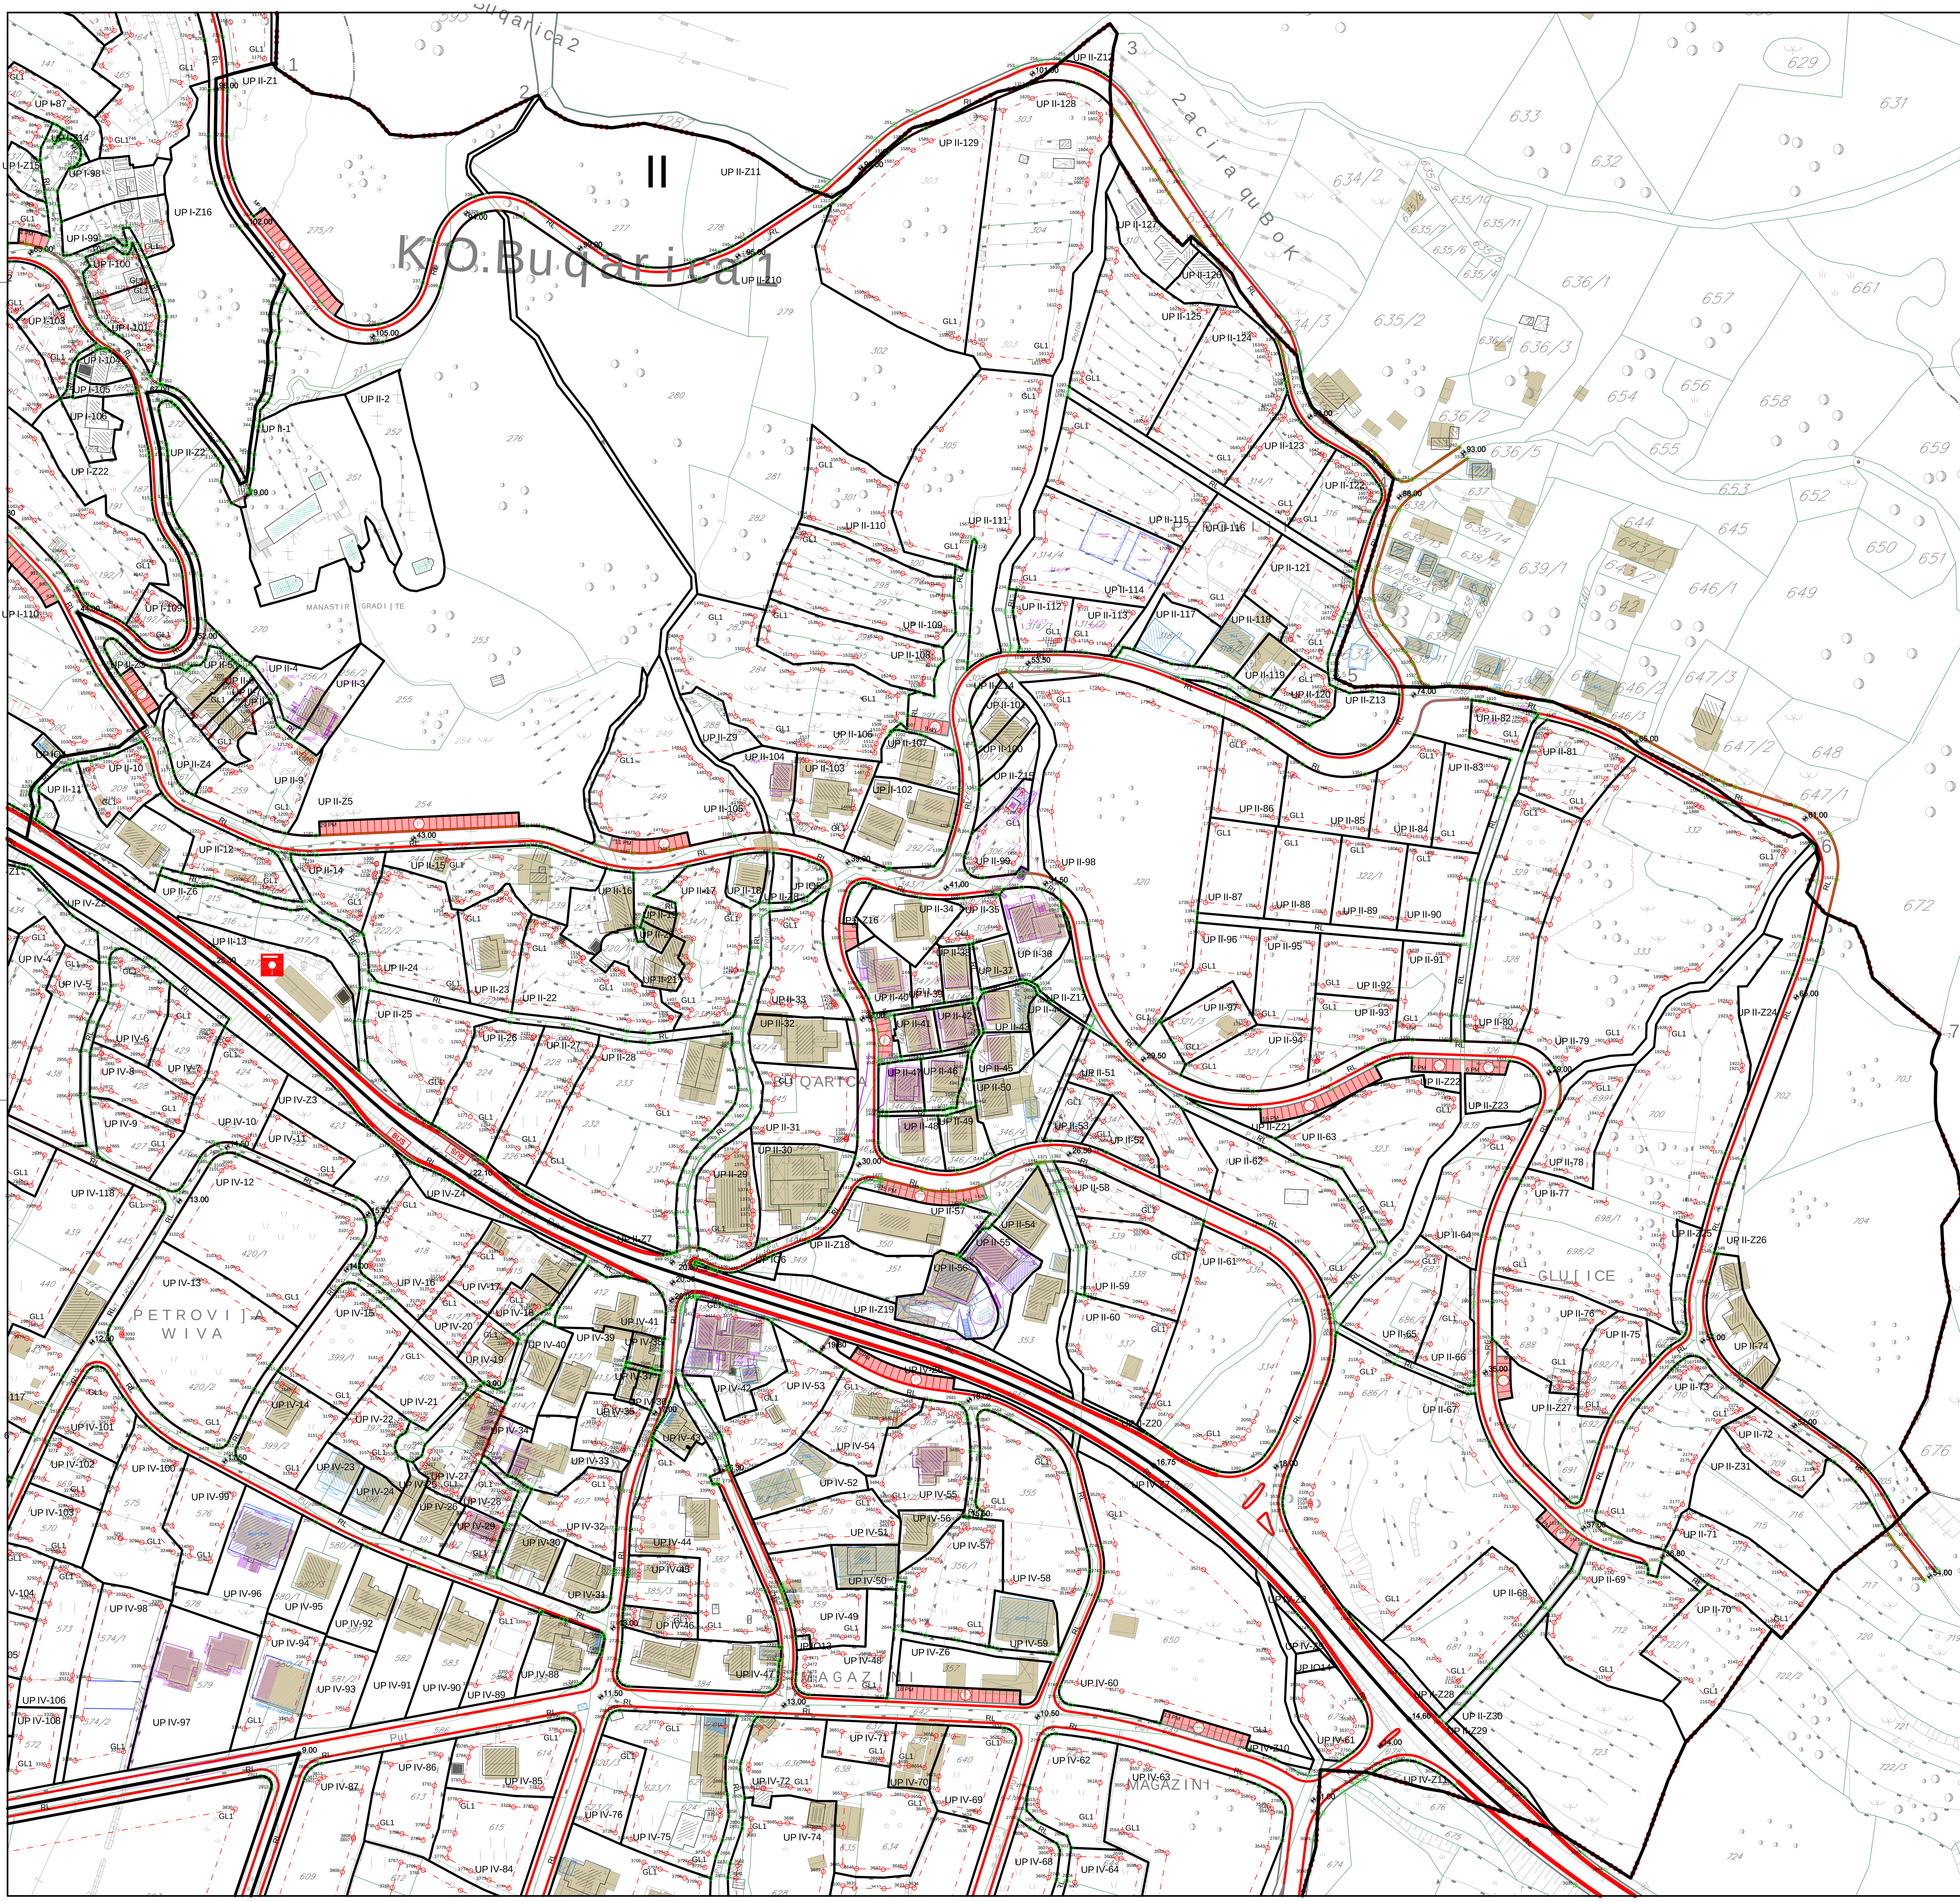

UP	BROJ KATASTARSKE PARCELE	POVRŠINA URBANISTIČKE PARCELE m²	POSTOJEĆA POVRŠINA POD OBJEKTOM m²	POSTOJEĆE BRGP m²	POSTOJEĆA SPRATNOST	PLANIRANA NAMJENA	PLANIRANA POVRŠINA POD OBJEKTOM cca m²	PLANIRANA POVRŠINA POD OBJEKTIMA m²	MAX. POVRŠINA POD OBJEKTIMA m²	STATUS OBJEKATA 1. POSTOJEĆI OBJEKAT 2. NOVI OBJEKAT 3. DOGRADNJA 4. NADOGRADNJA 5. REKONSTRUKCIJA	PLANIRANA BRGP m²	POSL. PROSTOR-20% OD BRGP	IZ	II	PLANIRANA SPRATNOST
	ZONA II														
UP II-1	dio251	2,860.54	40.00 300.00 66.00 75.00	781.00	1 2 1 1	VJERSKI OBJEKAT – VO		0.00	481.00	2 POSTOJEĆA OBJEKTA – KONACI 2 POSTOJEĆA OBJEKTA – CRKVA	781.00		0.17	0.27	
UP II-2	252	1,298.43	33.00	33.00	1	GROBLJE – GP		0.00	33.00	1 POSTOJEĆI OBJEKAT – CRKVA	33.00		0.03	0.03	
UP II-3	256/2 , dio258	443.77	85.00	255.00	3	STANOVANJE – SMG		0.00	85.00	1 POSTOJEĆI OBJEKAT	255.00		0.19	0.57	
UP II-4	dio256/1, dio256/2, dio258	455.64	88.00	264.00	3	STANOVANJE – SMG		0.00	88.00	1 POSTOJEĆI OBJEKAT	264.00		0.19	0.58	
UP II-5	dio269	339.11	160.00	480.00	4	STANOVANJE – SMG		0.00	160.00	1 POSTOJEĆI OBJEKAT	480.00		0.47	1.42	
UP II-6	dio268	173.54	50.00	150.00	3	STANOVANJE – SMG		20.00	70.00	1 POSTOJEĆI OBJEKAT (DOG.)	175.00		0.40	1.01	2
UP II-7	dio267	96.54	20.00	40.00	2	STANOVANJE – SMG		20.00	40.00	1 POSTOJEĆI OBJEKAT (DOG.)	100.00		0.41	1.04	2
UP II-8	dio266	248.87	23.00 17.00	120.00	3	STANOVANJE – SMG		40.00	80.00	1 POSTOJEĆI OBJEKAT (DOG.) 1 POSTOJEĆI OBJEKAT (DOG.)	200.00		0.32	0.80	2
UP II-9	dio258, dio259 , 257	1,088.62	30.00	30.00	1	STANOVANJE – SMG		146.00	176.00	1 POSTOJEĆI OBJEKAT (RUŠI) – NOVI OBJEKTI	440.00		0.16	0.40	3
UP II-10	dio208, 207	549.56				STANOVANJE – SMG		89.00	89.00	NOVI OBJEKAT	223.00		0.16	0.40	3
UP II-11	203, 204, 210	1,037.96	160.00	480.00	3	STANOVANJE – SMG		0.00	160.00	1 POSTOJEĆI OBJEKAT	480.00		0.15	0.46	
UP II-12	dio209, 211, 212/1, dio212/2 , dio219	760.60				STANOVANJE – SMG		123.00	123.00	NOVI OBJEKAT	308.00		0.16	0.40	3
UP II-13	dio217/2	1,094.98	180 42	222.00	1	CENTRALNE DJELATNOST – CD		0.00	222.00	NASTREŠNICA – PUMPNA STANICA 1 POSTOJEĆI OBJEKAT	222.00		0.20	0.20	
UP II-14	dio245/1 , dio245/2	622.48				STANOVANJE – SMG		100.00	100.00	NOVI OBJEKAT	250.00		0.16	0.40	3
UP II-15	dio244, dio246, 243, 242, 241, 240, 239 , dio238	1,254.41	170.00 34.00	459.00	3 R	STANOVANJE – SMG		82.00	286.00	1 POSTOJEĆI OBJEKAT RUŠEVINA – NOVI OBJEKAT	508.00		0.23	0.40	1
UP II-16	dio235, dio221	524.68	147.00	441.00	3	STANOVANJE – SMG		0.00	147.00	1 POSTOJEĆI OBJEKAT	441.00		0.28	0.84	
UP II-17	dio234/1 , dio234/2	1,422.95				STANOVANJE – SMG	115.00	230.00	230.00	NOVI OBJEKTI	575.00		0.16	0.40	3
UP II-18	dio248, 247 , dio235	240.67	100.00	200.00	2	STANOVANJE – SMG		0.00	100.00	1 POSTOJEĆI OBJEKAT	200.00		0.42	0.83	
UP II-19	236	74.88	67.00	134.00	2	STANOVANJE – SMG		0.00	67.00	1 POSTOJEĆI OBJEKAT	134.00		0.89	1.79	
UP II-20	237	70.22	40.00	120.00	3	STANOVANJE – SMG		0.00	40.00	1 POSTOJEĆI OBJEKAT	120.00		0.57	1.71	
UP II-21	230, 220/1 , 220/2	436.95	95.00 40.00	270.00	2 2	STANOVANJE – SMG		0.00	135.00	2 POSTOJEĆA OBJEKTA	270.00		0.31	0.62	
UP II-22	dio222/1 , dio221	1,412.44				STANOVANJE – SMG	114.00	228.00	228.00	NOVI OBJEKTI	570.00		0.16	0.40	3
UP II-23	dio222/1 , dio222/2	830.83	99.00	198.00	2	STANOVANJE – SMG		35.00	134.00	1 POSTOJEĆI OBJEKAT (DOG. NAD.)	335.00		0.16	0.40	3
UP II-24	dio222/1 , dio222/2	1,384.36				STANOVANJE – SMG	112.00	224.00	224.00	NOVI OBJEKTI	560.00		0.16	0.40	3
UP II-25	dio222/1	1,271.59				STANOVANJE – SMG	102.00	205.00	205.00	NOVI OBJEKTI	513.00		0.16	0.40	3
UP II-26	dio223, 224 , dio225	1,095.40				STANOVANJE – SMG	88.00	177.00	177.00	NOVI OBJEKTI	443.00		0.16	0.40	3
UP II-27	dio229, 228, 227 , dio226	1,044.92				STANOVANJE – SMG	84.00	169.00	169.00	NOVI OBJEKTI	423.00		0.16	0.40	3
UP II-28	231, 232, dio233 , dio234/2	3,739.67	140.00 140.00	840.00	3 3	STANOVANJE – SMG	106.00	320.00	600.00	2 POSTOJEĆA OBJEKTA NOVI OBJEKTI	1,500.00		0.16	0.40	3
UP II-29	dio344 , dio348/1	848.44	254.00	508.00	2	CENTRALNA DJELATNOST – CD		0.00	254.00	1 POSTOJEĆI OBJEKAT (RUŠI) – NOVI OBJEKAT	508.00		0.30	0.60	2
UP II-30	347/3, dio347/1, dio348/1, dio348/2, dio346/1, dio350	961.94	382.00	1,528.00	5	MJEŠOVITA NAMJENA – MN		0.00	382.00	1 POSTOJEĆI OBJEKAT	1,528.00		0.40	1.59	
UP II-31	345, dio347/1 , dio346/1	1,052.95				MJEŠOVITA NAMJENA – MN		243.00	243.00	NOVI OBJEKAT	729.00		0.23	0.69	3
UP II-32	347/4	640.71	243.00	972.00	5	MJEŠOVITA NAMJENA – MN		0.00	243.00	1 POSTOJEĆI OBJEKAT	972.00		0.38	1.52	
UP II-33	dio347/1	959.08				MJEŠOVITA NAMJENA – MN		222.00	222.00	NOVI OBJEKAT	666.00		0.23	0.69	3
UP II-34	dio347/9	618.86	170.00	510.00	G+3	MJEŠOVITA NAMJENA – MN		0.00	170.00	1 POSTOJEĆI OBJEKAT	510.00		0.27	0.82	
UP II-35	dio306/1 , 306/5	321.39				MJEŠOVITA NAMJENA – MN		80.00	80.00	NOVI OBJEKAT	223.00		0.25	0.69	3
UP II-36	dio306/3 , dio1837	607.14	109.00 121.00	569.00	3 2	MJEŠOVITA NAMJENA – MN		0.00	230.00	2 POSTOJEĆA OBJEKTA	569.00		0.38	0.94	
UP II-37	306/2	244.20	104.00	312.00	3	MJEŠOVITA NAMJENA – MN		18.00	122.00	1 POSTOJEĆI OBJEKAT (DOG.)	366.00		0.50	1.50	3
UP II-38	347/7	215.05	121.00	242.00	2	MJEŠOVITA NAMJENA – MN		0.00	121.00	1 POSTOJEĆI OBJEKAT (NAD.)	323.00		0.56	1.50	3
UP II-39	347/8	203.94				MJEŠOVITA NAMJENA – MN		102.00	102.00	NOVI OBJEKAT	306.00		0.50	1.50	3
UP II-40	dio347/10 , dio347/1	446.48	169.00	507.00	3	MJEŠOVITA NAMJENA – MN		54.00	223.00	1 POSTOJEĆI OBJEKAT (DOG.)	669.00		0.50	1.50	3
UP II-41	dio346/1, 346/7 , dio343/2	230.49	137.00	411.00	3	MJEŠOVITA NAMJENA – MN		0.00	137.00	1 POSTOJEĆI OBJEKAT	411.00		0.59	1.78	
UP II-42	346/8 , dio343/2	219.18	157.00	628.00	4	MJEŠOVITA NAMJENA – MN		0.00	157.00	1 POSTOJEĆI OBJEKAT	628.00		0.72	2.87	
UP II-43	347/6, dio343/2, dio1837	298.70	113.00 102.00	428.00	2 2	MJEŠOVITA NAMJENA – MN		0.00	215.00	2 POSTOJEĆA OBJEKTA (NAD.)	449.00		0.72	1.50	3
UP II-44	dio340	178.93	25.00	25.00	1	MJEŠOVITA NAMJENA – MN		65.00	90.00	1 POSTOJEĆI OBJEKAT (RUŠI) – NOVI OBJEKAT	268.00		0.50	1.50	3
UP II-45	347/5 , dio1837	317.22	102.00	204.00	2	MJEŠOVITA NAMJENA – MN		57.00	159.00	1 POSTOJEĆI OBJEKAT (DOG. NAD.)	477.00		0.50	1.50	3
UP II-46	346/5	281.57	103.00	206.00	2	MJEŠOVITA NAMJENA – MN		38.00	141.00	1 POSTOJEĆI OBJEKAT (DOG. NAD.)	423.00		0.50	1.50	3
UP II-47	346/6, dio346/1 , dio347/1	293.73	144.00	432.00	3	MJEŠOVITA NAMJENA – MN		3.00	147.00	1 POSTOJEĆI OBJEKAT (DOG.)	441.00		0.50	1.50	3
UP II-48	346/2 , dio346/1	402.04	120.00	240.00	2	MJEŠOVITA NAMJENA – MN		81.00	201.00	1 POSTOJEĆI OBJEKAT (DOG. NAD.)	603.00		0.50	1.50	3
UP II-49	dio346/3 , dio346/1	331.71	155.00	465.00	3	MJEŠOVITA NAMJENA – MN		11.00	166.00	1 POSTOJEĆI OBJEKAT (DOG.)	498.00		0.50	1.50	3
UP II-50	346/4, dio346/1, dio347/2, dio342/1, dio340, dio341 , dio1837	882.45	135.00 90.00	585.00	3 2	MJEŠOVITA NAMJENA – MN		40.00	265.00	1 POSTOJEĆI OBJEKAT 1 POSTOJEĆI OBJEKAT (DOG. NAD.)	795.00		0.30	0.90	3
UP II-51	dio340 , dio341	1,093.50				MJEŠOVITA NAMJENA – MN	125.00	251.00	251.00	NOVI OBJEKTI	753.00		0.23	0.69	3
UP II-52	dio341 , dio342/4	382.24				MJEŠOVITA NAMJENA – MN		88.00	88.00	NOVI OBJEKAT	264.00		0.23	0.69	3
UP II-53	dio342/2 , dio342/3	314.49				MJEŠOVITA NAMJENA – MN		80.00	80.00	NOVI OBJEKAT	216.00		0.25	0.69	3
UP II-54	dio353, dio347/2 , dio1837	1,276.98	146.00 144.00 109.00 34.00	1,122.00	3 3 2 1	MJEŠOVITA NAMJENA – MN		0.00	433.00	4 POSTOJEĆA OBJEKTA	1,122.00		0.34	0.88	
UP II-55	dio352/1, dio353, dio352/2 , dio350	515.62	194.00 90.00	842.00	4 1	MJEŠOVITA NAMJENA – MN		0.00	284.00	2 POSTOJEĆA OBJEKTA	842.00		0.55	1.63	
UP II-56	dio352/2, dio354, dio350, dio352/1 , dio1849	733.88	250.00	1,000.00	4	MJEŠOVITA NAMJENA – MN		0.00	250.00	1 POSTOJEĆI OBJEKAT	1,000.00		0.34	1.36	
UP II-57	dio350 , dio352/2	962.35	320.00	320.00	1	CENTRALNA DJELATNOST – CD		65.00	385.00	1 POSTOJEĆI OBJEKAT (DOG. NAD.)	770.00		0.40	0.80	2
UP II-58	dio340	692.44				STANOVANJE – SMG		112.00	112.00	NOVI OBJEKAT	280.00		0.16	0.40	3
UP II-59	dio339 , dio338	1,137.35				STANOVANJE – SMG	92.00	184.00	184.00	NOVI OBJEKTI	460.00		0.16	0.40	3
UP II-60	337	1,223.22				STANOVANJE – SMG	99.00	198.00	198.00	NOVI OBJEKTI	495.00		0.16	0.40	3
UP II-61	dio336, dio334 , dio335	3,604.29				STANOVANJE – SMG	145.00	580.00	580.00	NOVI OBJEKTI	1,450.00		0.16	0.40	3
UP II-62	dio336, dio334 , dio335	1,782.72	45.00	45.00	R	STANOVANJE – SMG	144.00	243.00	288.00	RUŠEVINA – NOVI OBJEKTI	720.00		0.16	0.40	3
UP II-63	dio323	1,929.99				STANOVANJE – SMG	156.00	312.00	312.00	NOVI OBJEKTI	780.00		0.16	0.40	3
UP II-64	dio699, dio698/1 , dio698/2	982.72				STANOVANJE – SMG		159.00	159.00	NOVI OBJEKAT	398.00		0.16	0.40	3
UP II-65	dio687, 686/2	928.98				STANOVANJE – SMG		150.00	150.00	NOVI OBJEKAT	375.00		0.16	0.40	3
UP II-66	dio684, dio685	623.32				STANOVANJE – SMG		100.00	100.00	NOVI OBJEKAT	250.00		0.16	0.40	3
UP II-67	dio686/1, dio684	6,441.16				STANOVANJE – SMG	136.00	1,030.00	1,030.00	NOVI OBJEKTI	2,575.00		0.16	0.40	3
UP II-68	dio681, dio686/1	1,651.12				STANOVANJE – SMG	103.00	266.00	266.00	NOVI OBJEKTI	665.00		0.16	0.40	3
UP II-69	dio712	1,836.92				STANOVANJE – SMG	148.00	297.00	297.00	NOVI OBJEKTI	743.00		0.16	0.40	3
UP II-70	722/1	1,328.57				STANOVANJE – SMG	107.00	215.00	215.00	NOVI OBJEKTI	538.00		0.16	0.40	3
UP II-71	713, 714	1,134.48				STANOVANJE – SMG	91.00	183.00	183.00	NOVI OBJEKTI	458.00		0.16	0.40	3
UP II-72	dio708, 709	600.94				STANOVANJE – SMG		97.00	97.00	NOVI OBJEKAT	243.00		0.16	0.40	3
UP II-73	dio710, dio711	2,014.44	65.00	65.00	R	STANOVANJE – SMG	108.00	261.00	326.00	RUŠEVINA – NOVI OBJEKTI	815.00		0.16	0.40	3
UP II-74	dio696/1, dio696/2, dio696/3, dio694	711.09	154.00 63.00 45.00	416.00	2 1 1	STANOVANJE – SMG		0.00	262.00	1 POSTOJEĆI OBJEKAT 1 POSTOJEĆI OBJEKAT (NAD.) 1 POSTOJEĆI OBJEKAT (NAD.)	524.00		0.37	0.74	2
UP II-75	dio692/1	725.88				STANOVANJE – SMG		117.00	117.00	NOVI OBJEKAT	293.00		0.16	0.40	3
UP II-76	dio688, 689, 690	1,160.43	42.00	42.00	R	STANOVANJE – SMG	93.00	145.00	187.00	RUŠEVINA – NOVI OBJEKAT	468.00		0.16	0.40	3
UP II-77	dio698/1, dio698/2, 700	5,879.18				STANOVANJE – SMG	134.00	940.00	940.00	NOVI OBJEKTI	2,350.00		0.16	0.40	3
UP II-78	dio699	816.46				STANOVANJE – SMG		132.00	132.00	NOVI OBJEKAT	330.00		0.16	0.40	3
UP II-79	dio332, dio333	6,485.64				STANOVANJE – SMG	130.00	1,038.00	1,038.00	NOVI OBJEKTI	2,595.00		0.16	0.40	3
UP II-80	dio326, 327, 328, 329	2,078.64				STANOVANJE – SMG	112.00	336.00	336.00	NOVI OBJEKTI	840.00		0.16	0.40	3
UP II-81	330, dio331	929.29				STANOVANJE – SMG		150.00	150.00	NOVI OBJEKAT	375.00		0.16	0.40	3
UP II-82	dio322/2, dio322/3	311.16				STANOVANJE – SMG		80.00	80.00	NOVI OBJEKAT	160.00		0.26	0.51	2
UP II-83	dio322/1	770.20				STANOVANJE – SMG		123.00	123.00	NOVI OBJEKAT	308.00		0.16	0.40	3
UP II-84	dio322/1	804.45				STANOVANJE – SMG		128.00	128.00	NOVI OBJEKAT	320.00		0.16	0.40	3
UP II-85	dio322/1	744.51				STANOVANJE – SMG		119.00	119.00	NOVI OBJEKAT	298.00		0.16	0.40	3
UP II-86	dio322/1	798.67				STANOVANJE – SMG		127.00	127.00	NOVI OBJEKAT	318.00		0.16	0.40	3
UP II-87	dio322/1	831.98				STANOVANJE – SMG		133.00	133.00	NOVI OBJEKAT	333.00		0.16	0.40	3
UP II-88	dio322/1	803.66				STANOVANJE – SMG		128.00	128.00	NOVI OBJEKAT	320.00		0.16	0.40	3
UP II-89	dio322/1	775.70				STANOVANJE – SMG		124.00	124.00	NOVI OBJEKAT	310.00		0.16	0.40	3
UP II-90	dio322/1	757.15				STANOVANJE – SMG		121.00	121.00	NOVI OBJEKAT	303.00		0.16	0.40	3
UP II-91	dio322/1, dio321/1	716.35				STANOVANJE – SMG		114.00	114.00	NOVI OBJEKAT	285.00		0.16	0.40	3
UP II-92	dio322/1, dio321/1	663.87				STANOVANJE – SMG		106.00	106.00	NOVI OBJEKAT	265.00		0.16	0.40	3
UP II-93	dio322/1, dio321/1	680.53				STANOVANJE – SMG		108.00	108.00	NOVI OBJEKAT	270.00		0.16	0.40	3
UP II-94	dio322/1, dio321/1	825.42				STANOVANJE – SMG		132.00	132.00	NOVI OBJEKAT	330.00		0.16	0.40	3
UP II-95	dio322/1, dio321/1	766.62				STANOVANJE – SMG		122.00	122.00	NOVI OBJEKAT	305.00		0.16	0.40	3
UP II-96	dio322/1	670.49				STANOVANJE – SMG		107.00	107.00	NOVI OBJEKAT	268.00		0.16	0.40	3
UP II-97	321/2, 321/3	531.81				STANOVANJE – SMG		86.00	86.00	NOVI OBJEKAT	215.00		0.16	0.40	3
UP II-98	dio320	6,196.10				STANOVANJE – SMG	142.00	995.00	995.00	NOVI OBJEKTI	2,488.00		0.16	0.40	3
UP II-99	dio306/4, dio1837	551.21	24.00	24.00	1	STANOVANJE – SMG		65.00	89.00	1 POSTOJEĆI OBJEKAT (RUŠI) – NOVI OBJEKAT	223.00		0.16	0.40	3
UP II-100	dio307/2	249.19	85.00	255.00	3	STANOVANJE – SMG		0.00	85.00	1 POSTOJEĆI OBJEKAT	255.00		0.34	1.02	
UP II-101	dio307/3	229.00	71.00	142.00	2	STANOVANJE – SMG		0.00	71.00	1 POSTOJEĆI OBJEKAT	142.00		0.31	0.62	
UP II-102	dio292/2	1,022.32	157.00 163.00	628.00	2 2	STANOVANJE – SMG		0.00	320.00	2 POSTOJEĆA OBJEKTA	640.00		0.31	0.63	
UP II-103	dio292/1, 291/3	794.99	155.00	465.00	3	STANOVANJE – SMG		0.00	155.00	1 POSTOJEĆI OBJEKAT	465.00		0.19	0.58	
UP II-104	291/5, dio292/1, dio293	474.25	78.00	78.00	1	STANOVANJE – SMG		0.00	78.00	1 POSTOJEĆI OBJEKAT (NAD.)	192.00		0.16	0.40	3
UP II-105	dio248, dio249	2,213.80				STANOVANJE – SMG	119.00	357.00	357.00	NOVI OBJEKTI	893.00		0.16	0.40	3
UP II-106	283, 284, 290	2,840.01				STANOVANJE – SMG	113.00	454.00	454.00	NOVI OBJEKTI	1,135.00		0.16	0.40	3
UP II-107	dio291/1, dio294	480.23	140.00	420.00	3	STANOVANJE – SMG		0.00	140.00	1 POSTOJEĆI OBJEKAT	420.00		0.29	0.87	
UP II-108	295, 296	1,135.45				STANOVANJE – SMG	90.00	181.00	181.00	NOVI OBJEKTI	453.00		0.16	0.40	3
UP II-109	297, 298, 299	1,782.09				STANOVANJE – SMG	142.00	285.00	285.00	NOVI OBJEKTI	713.00		0.16	0.40	3
UP II-110	300, 301	1,147.69				STANOVANJE – SMG	91.00	183.00	183.00	NOVI OBJEKTI	458.00		0.16	0.40	3
UP II-111	305, dio308	3,170.41				STANOVANJE – SMG	127.00	508.00	508.00	NOVI OBJEKTI	1,270.00		0.16	0.40	3
UP II-112	dio314/3	409.60				STANOVANJE – SMG		82.00	82.00	NOVI OBJEKAT	164.00		0.20	0.40	2
UP II-113	dio314/2	411.30				STANOVANJE – SMG		83.00	83.00	NOVI OBJEKAT	166.00		0.20	0.40	2
UP II-114	314/4	1,665.38				STANOVANJE – SMG	89.00	268.00	268.00	NOVI OBJEKTI	670.00		0.16	0.40	3
UP II-115	dio314/1, dio313	1,637.50				STANOVANJE – SMG	131.00	262.00	262.00	NOVI OBJEKTI	655.00		0.16	0.40	3
UP II-116	dio314/1	1,254.59				STANOVANJE – SMG	100.00	200.00	200.00	NOVI OBJEKTI	500.00		0.16	0.40	3
UP II-117	318/1	482.94	120.00	120.00	1	STANOVANJE – SMG		0.00	120.00	1 POSTOJEĆI OBJEKAT (NAD.)	240.00		0.25	0.50	2
UP II-118	318/2, dio314/1	444.09	126.00	252.00	2	STANOVANJE – SMG		0.00	126.00	1 POSTOJEĆI OBJEKAT	252.00		0.28	0.57	
UP II-119	318/3, 318/4	302.22	70.00 45.00	115.00	1 1	STANOVANJE – SMG		0.00	115.00	2 POSTOJEĆA OBJEKTA (NAD.)	230.00		0.38	0.76	2
UP II-120	318/5	297.63				STANOVANJE – SMG		80.00	80.00	NOVI OBJEKAT	160.00		0.27	0.54	2
UP II-121	317, dio314/1	1,065.81				STANOVANJE – SMG	85.00	170.00	170.00	NOVI OBJEKTI	425.00		0.16	0.40	3
UP II-122	dio314/1, dio315, dio316, dio1880	820.74				STANOVANJE – SMG		131.00	131.00	NOVI OBJEKAT	328.00		0.16	0.40	3
UP II-123	dio314/1, dio315, dio312	902.98				STANOVANJE – SMG		145.00	145.00	NOVI OBJEKAT	363.00		0.16	0.40	3
UP II-124	dio312, dio313, dio315	1,927.70				STANOVANJE – SMG	102.00	308.00	308.00	NOVI OBJEKTI	770.00		0.16	0.40	3
UP II-125	dio313, dio312	2,062.47				STANOVANJE – SMG	110.00	330.00	330.00	NOVI OBJEKTI	825.00		0.16	0.40	3
UP II-126	311	287.02	72.00	72.00	R	STANOVANJE – SMG		8.00	80.00	RUŠEVINA – NOVI OBJEKAT	160.00		0.28	0.56	2
UP II-127	309, 310	630.33	92.00	92.00	1	STANOVANJE – SMG		10.00	102.00	1 POSTOJEĆI OBJEKAT (DOG. NAD.)	255.00		0.16	0.40	3
UP II-128	dio303, 304	4,021.42	14 27 9	50.00	1 1 1	STANOVANJE – SMG	128.00	593.00	643.00	3 POSTOJEĆA OBJEKTA (RUŠI) - NOVI OBJEKTI	1,608.00		0.16	0.40	3
UP II-129	dio303	3,690.06				STANOVANJE – SMG	118.00	590.00	590.00	NOVI OBJEKTI	1,475.00		0.16	0.40	3
UP ZII1	dio275/1, dio274 , dio276	5,244.44				ZELENILO – PUS									
UP ZII2	dio272, dio271, dio270 , dio1855	2,607.22				ZELENILO – PUS									
UP ZII3	dio192/1, dio198, dio192/3, dio193, dio194, dio195 , dio200	208.67				ZELENILO – PUJ									
UP ZII4	264, dio263, dio262, dio261, dio260	411.44				ZELENILO – PUS									
UP ZII5	dio254, 255, 253, dio276, 275/2, dio273, dio274 , dio275/1	17,673.13				ZELENILO – PUS									
UP ZII6	202, 214, 215, 216, dio218, dio217/1, dio184	1,231.97				ZELENILO – PUS									
UP ZII7	dio1848	117.35				ZELENILO – PUJ									
UP ZII8	dio293	126.24				ZELENILO – PUJ									
UP ZII9	285, 286, 287, 288, 289	360.79				ZELENILO – PUS									
UP ZII10	282,281,302, dio280, dio277, dio278, dio279	11,905.03				ZELENILO – PUS									
UP ZII11	dio280, dio277, dio278, dio279	4,234.48				ZELENILO – PUS									
UP ZII12	dio303	176.97				ZELENILO – PUS									
UP ZII13	dio322/1 , dio320	689.72				ZELENILO – PUJ									
UP ZII14	dio308	92.96				ZELENILO – PUJ									
UP ZII15	dio307/1 , dio1837	324.76				ZELENILO – PUS									
UP ZII16	dio347/1	123.13				ZELENILO – PUJ									
UP ZII17	dio320 , dio1837	288.90				ZELENILO – PUJ									
UP ZII18	dio351 , dio349	792.71				ZELENILO – PUJ									
UP ZII19	dio1849	663.73				ZELENILO – PUJ									
UP ZII20	dio1850	32.96				ZELENILO – PUJ									
UP ZII21	dio322/1 , dio323	190.86				ZELENILO – PUJ									
UP ZII22	dio322/1	178.48				ZELENILO – PUJ									
UP ZII23	dio325, dio326 , dio333	389.87				ZELENILO – PUJ									
UP ZII24	dio701 , dio702	851.10				ZELENILO – PUJ									
UP ZII25	dio697, dio698/3, dio693	344.91				ZELENILO – PUJ									
UP ZII26	dio701, dio702, 703, dio704, dio700, dio697, dio695 , dio705 , dio707	11,253.31				ZELENILO – PUS									
UP ZII27	dio684, dio691, dio692/2, dio711, 683	1,055.10				ZELENILO – PUJ									
UP ZII28	dio1851	170.79				ZELENILO – PUJ									
UP ZII29	dio1851	144.81				ZELENILO – PUJ									
UP ZII30	dio723	3,912.24				ZELENILO – PUS									
UP ZII31	dio707, 716 , 715	1,986.96				ZELENILO – PUS									
UP IO5	dio293	147.80				INFRASTRUKTURA – IOH									
UP IO6	dio349 , dio1849	74.15				INFRASTRUKTURA – IOE									

SANACIJA POSTOJEĆIH OBJEKATA:

UP II-18, UP II-30, UP II-32, UP II-54, UP II-55, UP II-99, UP II-117, UP II-118, UP II-119,

GRANICA KATASTARSKE OPŠTINE BULJARICA I

GRANICA KATASTARSKE OPŠTINE PETROVAC

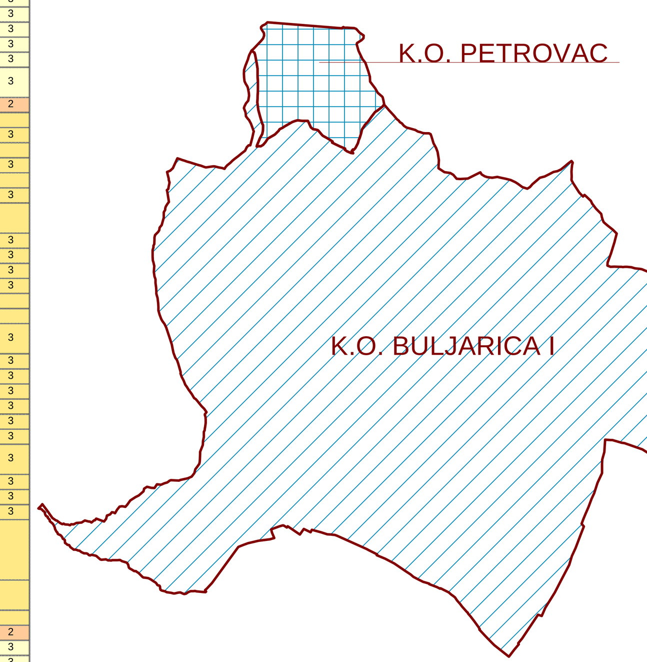

S

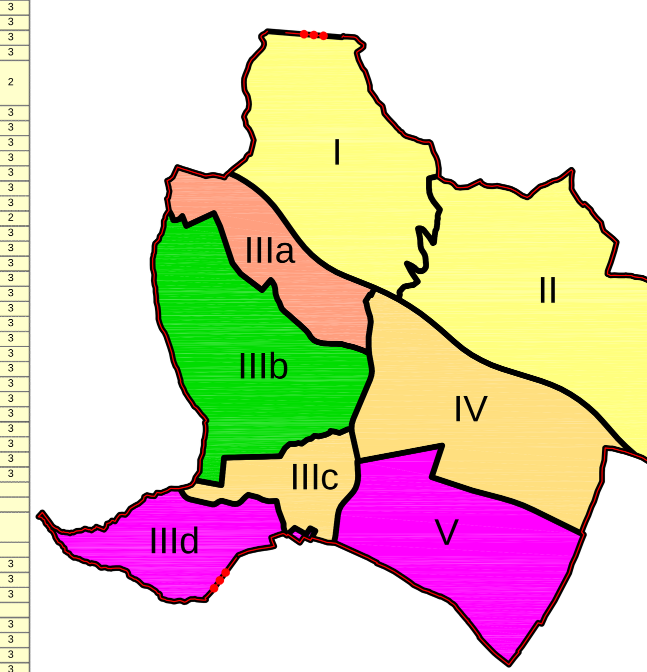

GRANICA PLANA - DUP

GRANICA KATASTARSKIH OPŠTINA

KATASTARSKA PARCELA

GRANICA ZONE

II — OZNAKA ZONE

GRANICA URBANISTIČKE PARCELE

UP II-1 — OZNAKA URBANISTIČKE PARCELE - GRADNJA

UP II-Z1 — OZNAKA URBANISTIČKE PARCELE - ZELENILO

UP IO1 — OZNAKA URBANISTIČKE PARCELE - INFRASTRUKTURA

01 RL 02 — RL - REGULACIONA LINIJA
TAČKE REGULACIONE LINIJE

01 GL0 02 — GL0 - GRAĐEVINSKA LINIJA - ISPOD ZEMLJE
TAČKE GRAĐEVINSKE LINIJE

01 GL1 02 — GL1 - GRAĐEVINSKA LINIJA
TAČKE GRAĐEVINSKE LINIJE

DELPROJEKT d.o.o. BUDVA

NARUČILAC

OPŠTINA BUDVA
SEKRETARIJAT ZA INVESTICIJE I PLANIRANJE PROSTORA

OBRAĐIVAČ

DEL PROJEKT d.o.o. Budva

DETALJNI URBANISTIČKI PLAN

"BULJARICA I"

PLANIRANO STANJE

CRTEŽ

PARCELACIJA I REGULACIJA - zona II

RAZMJERA

1:1000

LIST BR.

18.2

DATUM

2016.