PODZEMNA PARKING GARAŽA 1
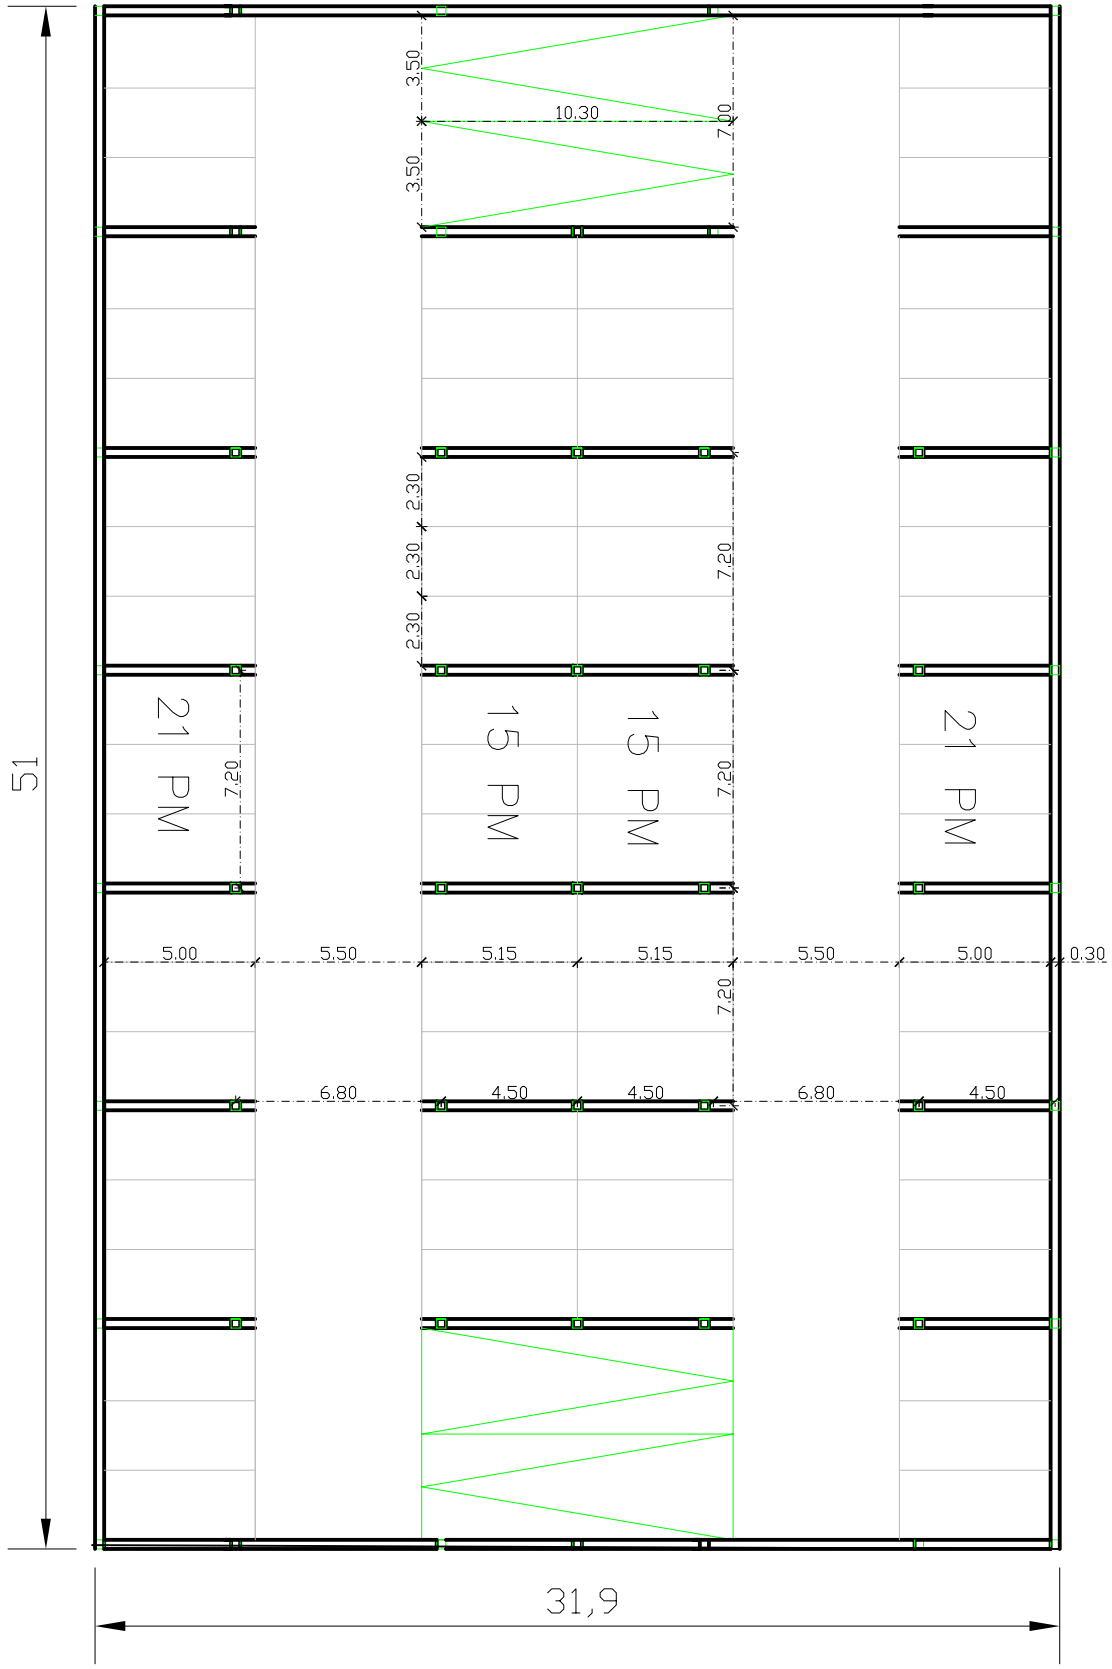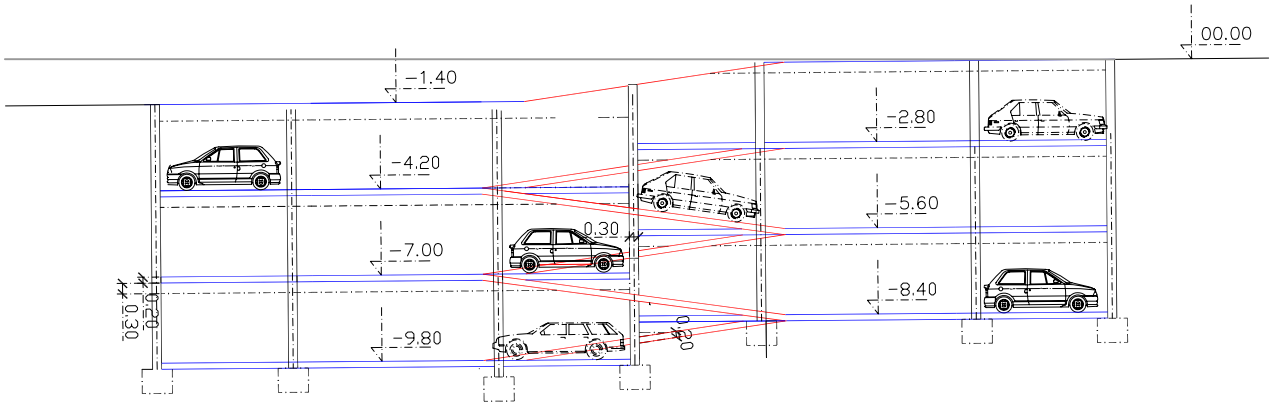
36PM na jednom polunivou
ukupno 216 PM