
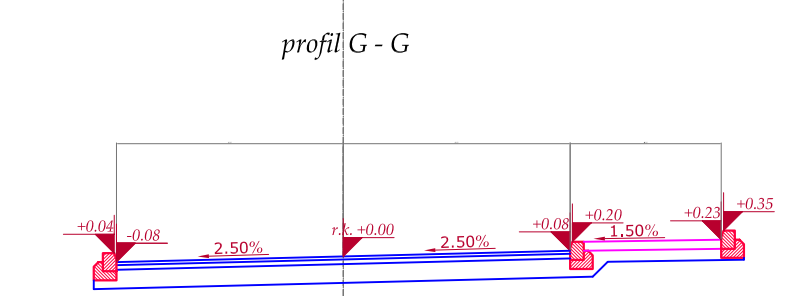
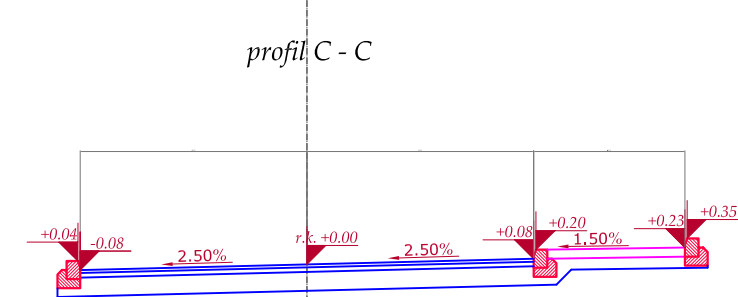
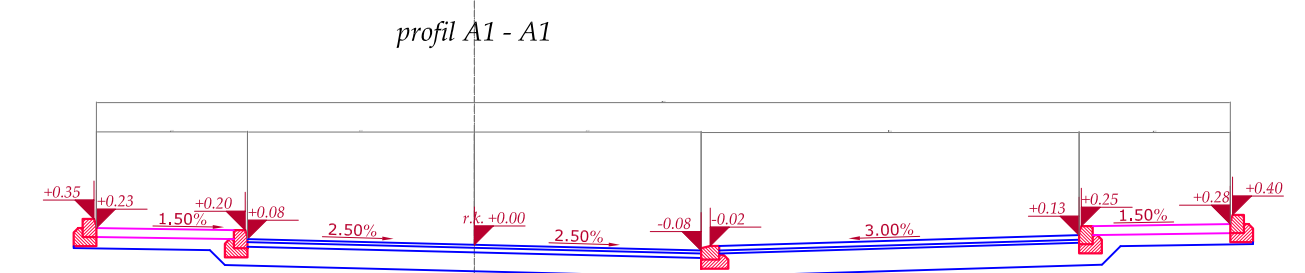
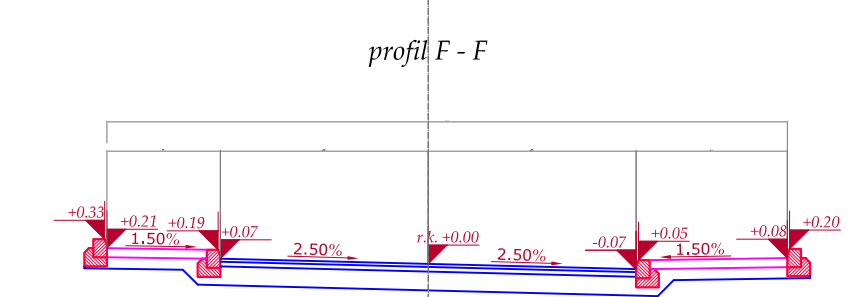
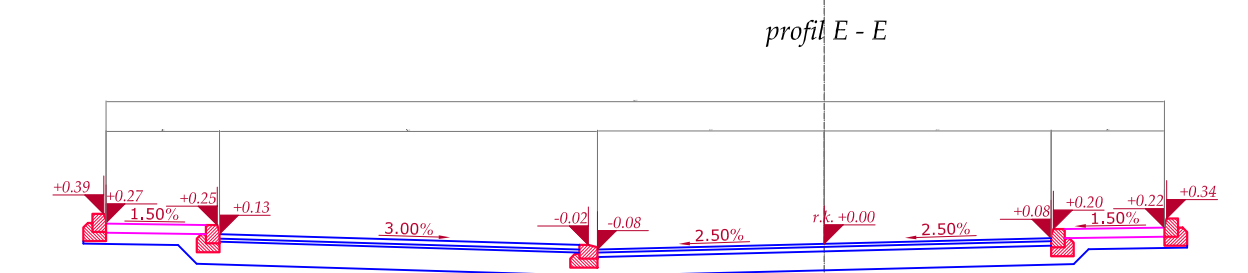
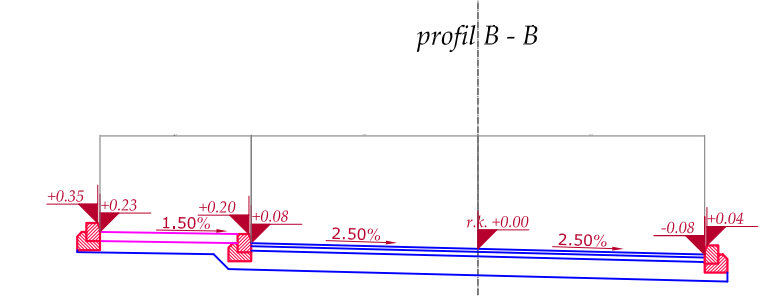
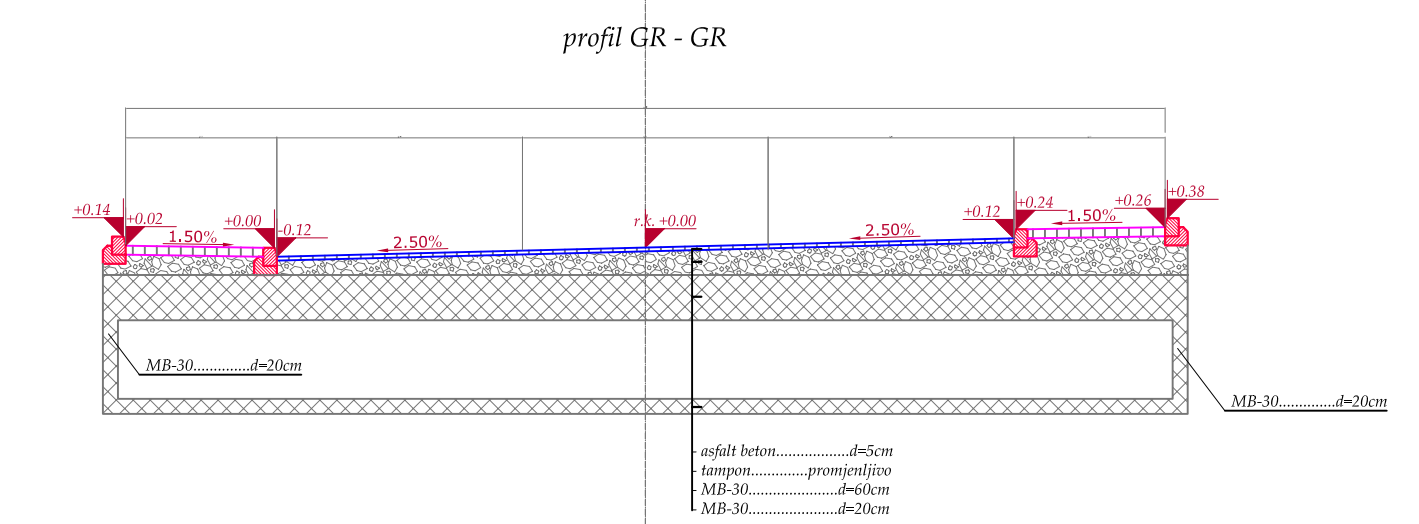
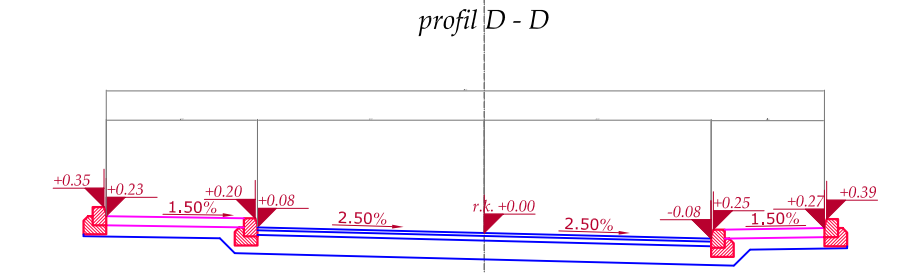
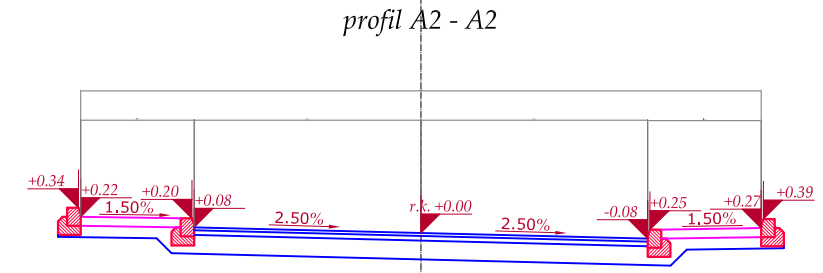


list 11.1.

PLANIRANO STANJE SAOBRAĆAJ-POPREČNI PROFILI

R 1:100

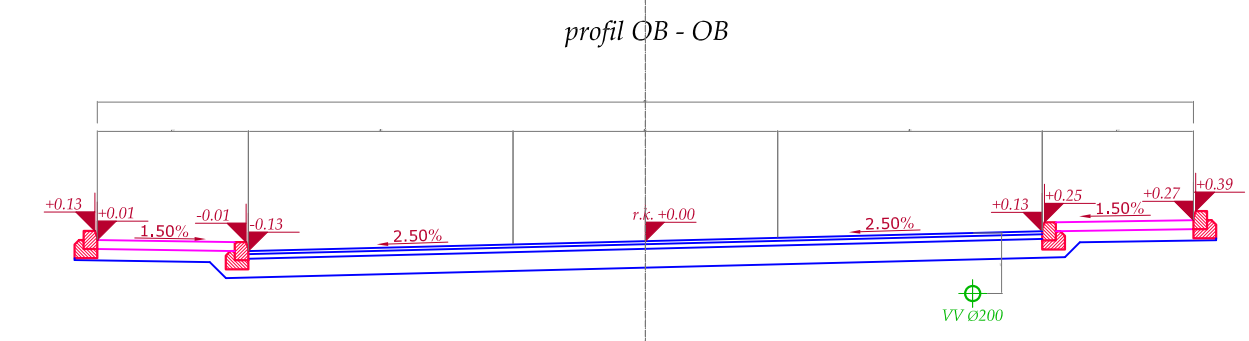

NARUČILAC
OPŠTINA BUDVA Agencija za planiranje prostora

OBRADIVAČ
ZAVOD ZA IZGRADNJU "BUDVA" AD

DETALJNI URBANISTIČKI PLAN

ROZINO 1